



TECHNOLOGICKÉ SCHÉMA PROPOJŮ
Z a K PŘELOŽKY č.1 A PŘELOŽKY č.2

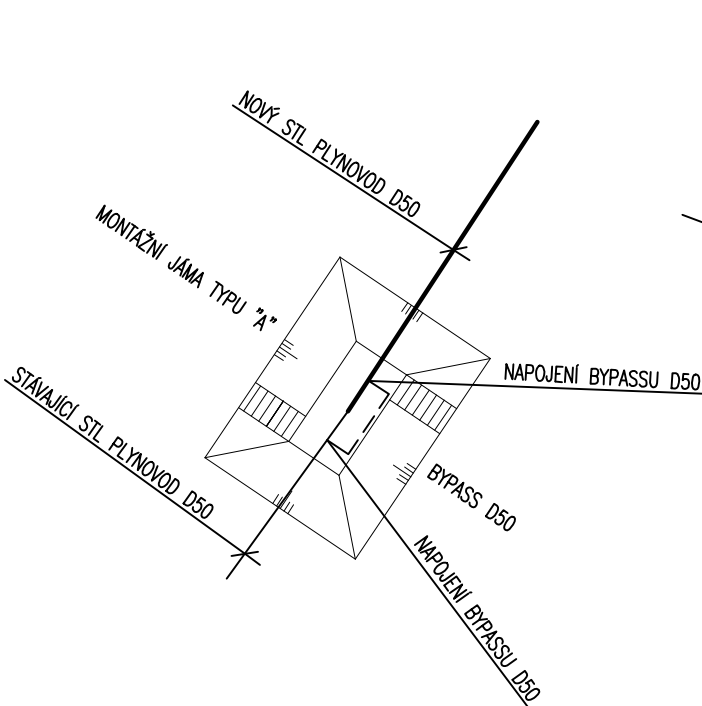

TECHNOLOGICKÉ SCHÉMA PROPOJE
ZAČÁTKU PŘELOŽKY č.2

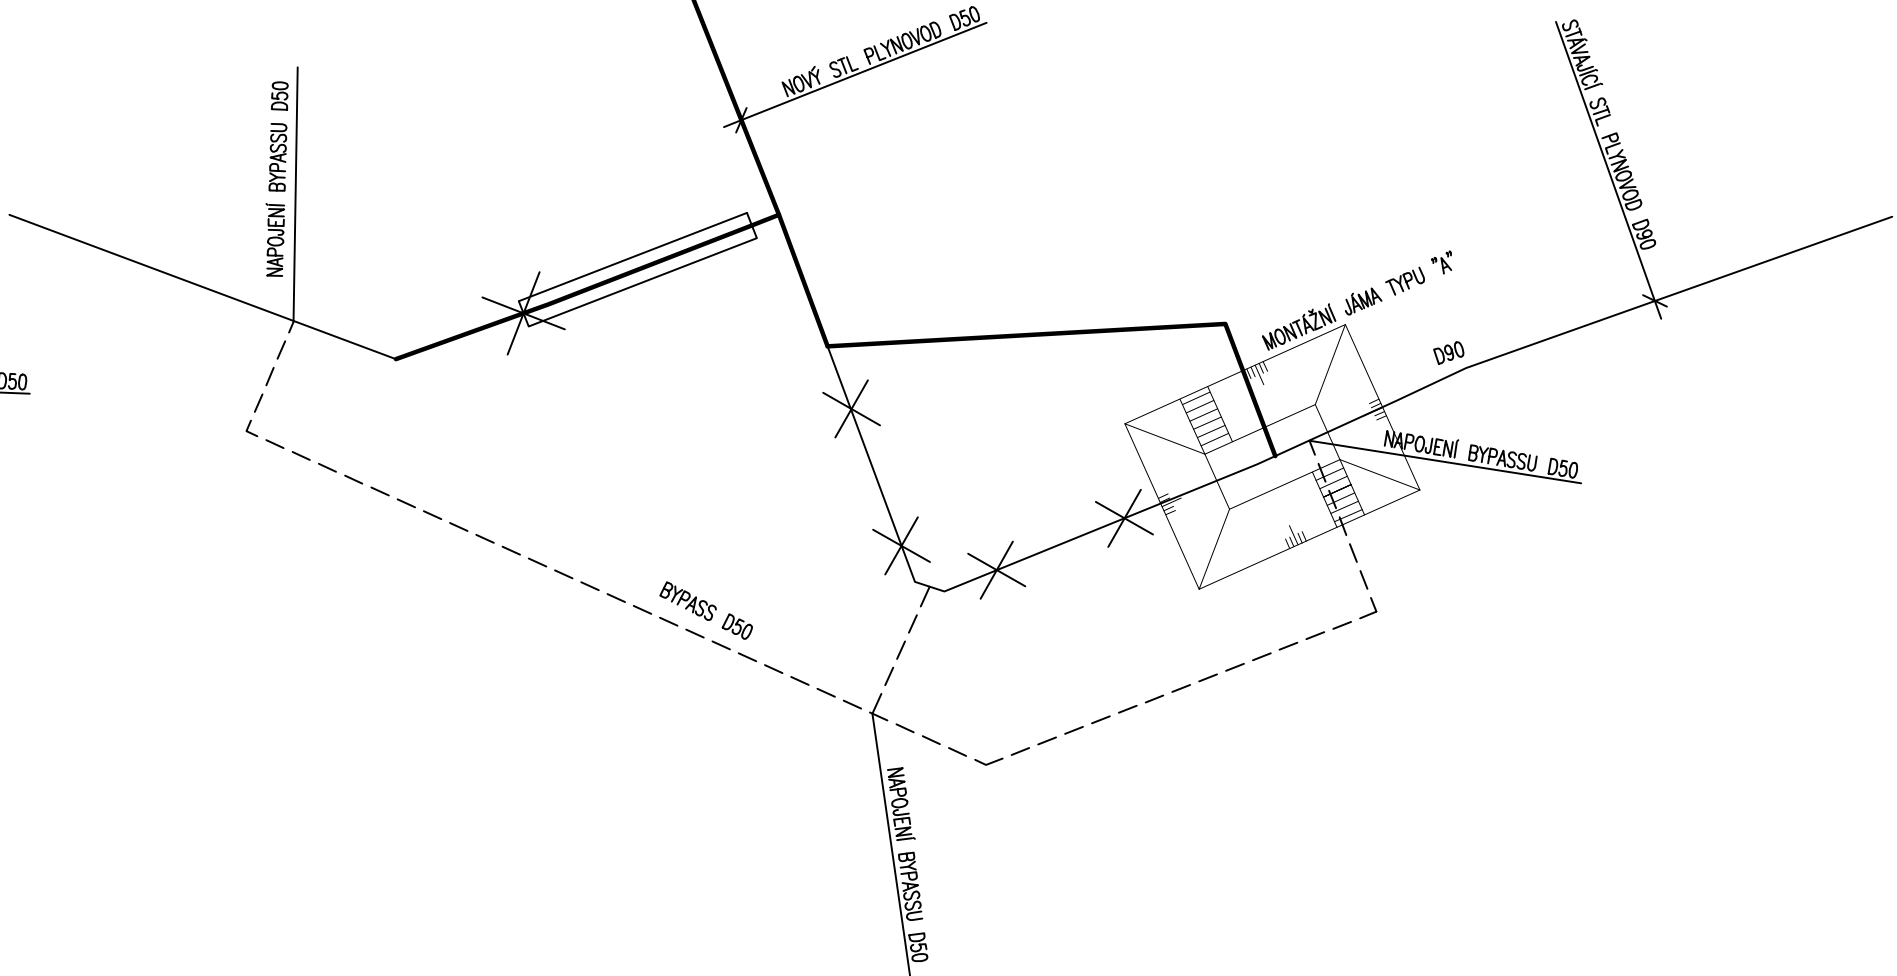

ČÁST B

SO 501

Souřadnicový systém S–JTSK, Výškový systém Bpv



STŘEDOČESKÝ KRAJ

Objednatel 1:
Středočeský kraj
Zborovská 11, 150 21 Praha 5

Zakázku zajišťuje:
KSÚS Středočeského kraje p.o.
Zborovská 11, 150 21 Praha 5



OBEC NOVÁ VES

Objednatel 2:
Obec Nová Ves
Nová Ves č.p. 154
277 52 Nová Ves

Zhotovitel PD: PRAGOPROJEKT, a.s., K Ryšánce 1668/16, 147 54 Praha 4, IČ: 45272387, www.pragoprojekt.cz, Dat.schránka: 4kfr54 Zpracovatelský útvar: Ateliér Praha I – K Ryšánce 1668/16, 147 54 Praha 4, Tel.: 226 066 111, E-mail: mailbox@pragoprojekt.cz			
Navrhl/vypracoval: Antonín Truhlář sr. podpis:	Zodpovědný projektant: Antonín Truhlář sr. podpis:	Ředitel ateliéru Praha I: Ing. Jan ZAPLETAL	
Technická kontrola: podpis: _____	Hlavní inženýr projektu: Ing. Vladimír KONÍČEK podpis: _____		

Podzhotovitel PD:
<div><div>Projektová kancelář - A. TRUHLÁŘ Mnichovická 715 149 00 Praha 4 – Háje mob: 602/ 294 400 e-mail: pk_truhlar@company.cz</div></div>

Kraj: STŘEDOČESKÝ	Číslo zakázky: 16–433–2
KÚ: NOVÉ OUHOLICE, VEPŘEK, NOVÁ VES U NELAHOZEVSÍ	Číslo akce: 16–433
Objednatel: 1 – Středočeský kraj, Zborovská 11, 150 21 Praha 5, 2 – Obec Nová Ves, Nová Ves č.p. 154, 277 52 Nová Ves	Datum: 11/2019
Název stavby: II/608 Nové Ouholice - Nová Ves, rekonstrukce	Formát: 3xA4
	Měřítko: —
	Stupeň: PDPS
Objekt: PŘELOŽKY STL PLYNOVODŮ A PŘÍPOJEK	Souprava:
Příloha: DETAILY PROPOJŮ - TECHNOLOGICKÉ SCHÉMA	
	Číslo přílohy: 06