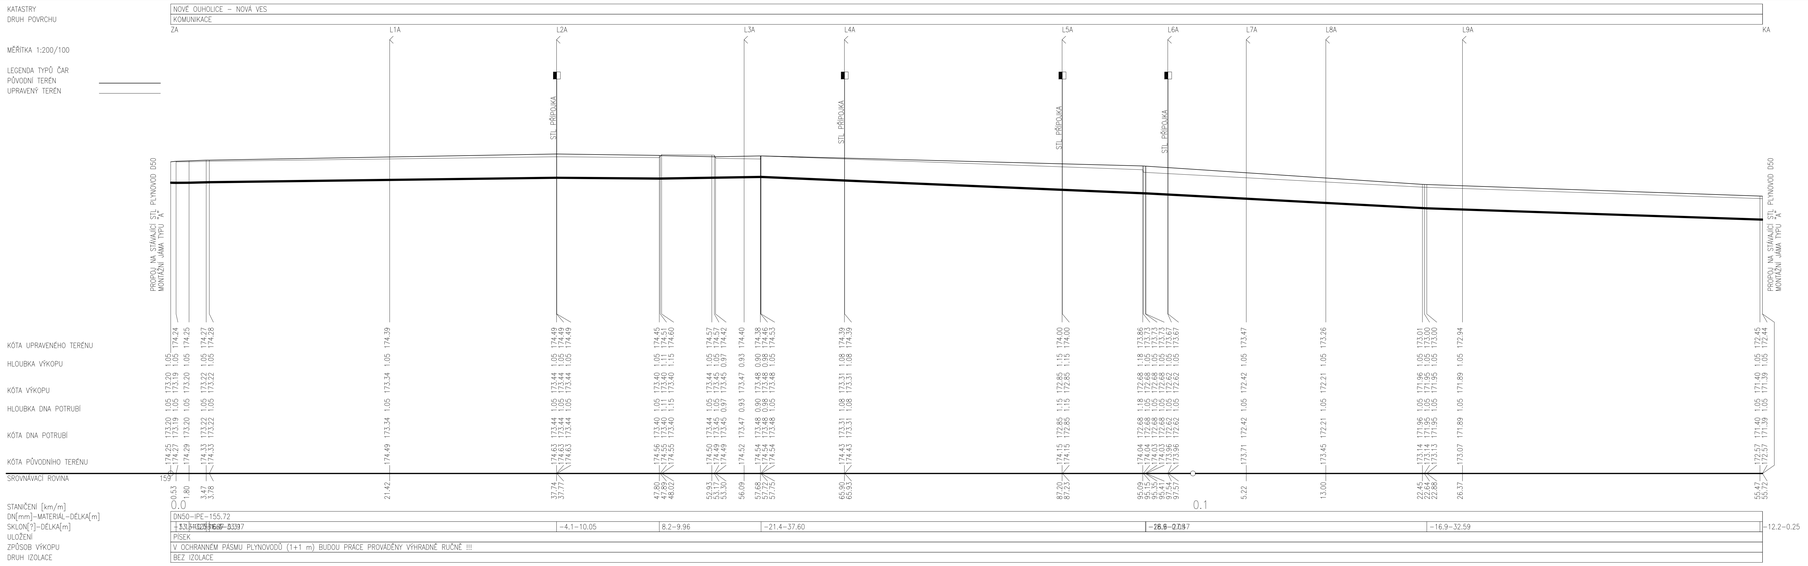

ČÁST B

SO 501

Souřadnicový systém S-JTSK, Výškový systém Bpv

STŘEDOČESKÝ KRAJ

Objednatel 1:
Středočeský kraj
Zborovská 11, 150 21 Praha 5

Zakázku zajišťuje:
KSÚS Středočeského kraje p.o.
Zborovská 11, 150 21 Praha 5

OBEC NOVÁ VES

Objednatel 2:
Obec Nová Ves
Nová Ves č.p. 154
277 52 Nová Ves

Zhotovitel PD: PRAGOPROJEKT, a.s., K Ryšánce 1668/16, 147 54 Praha 4, IČ: 45272387, www.pragoprojekt.cz, Dat.schránka: 4kiv54
Zpracovatelský útvar: Atelier Praha I – K Ryšánce 1668/16, 147 54 Praha 4, Tel.: 226 066 111, E-mail: mailbox@pragoprojekt.cz

Hlavní/zpracovatel: Antonín Truhlář sr. podpis:	Zodpovědný projektant: Antonín Truhlář sr. podpis:	Ředitel ateliéru Praha I: Ing. Jan ZAPLETAL	PRAGOPROJEKT
Technická kontrola: podpis:	Hlavní inženýr projektu: Ing. Vladimír KONČEK podpis:		

Podzhotovitel PD:

Projektová kancelář - A. TRUHLÁŘ
Michnovská 715
149 00 Praha 4 – Hlaje
mob: 602/ 294 400
e-mail: pk_truhlar@company.cz

Kraj:	STŘEDOČESKÝ	Číslo zakázky:	16-433-2
KO:	NOVÉ OUHOLICE, VEPŘEK, NOVÁ VES U NELAHOZEVSI	Číslo akce:	16-433
Objednatel: 1 - Středočeský kraj, Zborovská 11, 150 21 Praha 5, 2 - Obec Nová Ves, Nová Ves č.p. 154, 277 52 Nová Ves		Datum:	11/2019
Název stavby:	**II/608 Nové Ouholice - Nová Ves, rekonstrukce**	Formát:	6xA4
		Měřítko:	1:500/100
Objekt:	PŘELOŽKY STL PLYNOVODŮ A PŘÍPOJEK	Stupeň: PDPS	Soupravo:
Příloha:	PŘELOŽKA č.1 - PODÉLNÝ PROFIL	Číslo přílohy: 03	