

BĚŽNÁ SÍŤ			
$P_i$ =	48,02 kW	$I_{max}$ =	72,14 A
$P_s$ =	38,03 kW	$I_p$ =	57,08 A
$I_k''$ =	10,90 kA	$I_{km}$ =	14,02 kA

*místo napojení* : HR  
*nadřazené jištění* : 63A  
*napájecí kabel* : CYKY J-5x35  
*napěťová soustava* : 3+N+PE, ~50Hz, 230/400V, TN-S

SÍŤ – DA			
$P_i$ =	4,02 kW	$I_{max}$ =	6,14 A
$P_s$ =	4,03 kW	$I_p$ =	6,08 A
$I_k''$ =	6,90 kA	$I_{km}$ =	8,02 kA

*místo napojení* : HR  
*nadřazené jištění* : 25A  
*napájecí kabel* : CYKY J-5x6  
*napěťová soustava* : 3+N+PE, ~50Hz, 230/400V, TN-S

–TYP ROZVÁDĚČE :


OCELOPLECHOVÁ ROZVODNICE ZAPUŠTĚNÁ  
 1x Z/800x1500x200 mm (š/v/h)

MINIMÁLNÍ KRYTÍ – IP 20 / IP 40 (OTEVŘENÉ DVEŘE / ZAVŘENÉ DVEŘE)

- PŘESNÉ ROZMÍSTĚNÍ PŘÍSTROJŮ URČUJE VÝROBCE ROZVÁDĚČE
- PŘÍVOD A VÝVODY HOREM
- PONECHAT MAXIMÁLNÍ REZERVU PRO OSAZENÍ JISTIČŮ !!!!!!!!!

SEZNAM ŠITKŮ :

01 Hlavní vřpínač – BĚŽNÁ SÍŤ

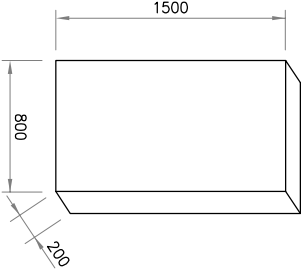


CELKOVÉ VNĚJŠÍ ROZMĚRY SESTAVY ROZVÁDĚČE JSOU LIMITNÍ A JEJICH ZMĚNA JE  
 MOŽNÁ POUZE PO KONZULTACI S DODAVATELEM A PO ODSOULHASENÍ PROJEKTANTEM.  
 TENTO ROZVÁDĚČ NAHRAZUJE DVĚ ZAZDĚNÉ POLE 2 X 600 X 2100 X 400

POŽÁRNÍ ODOLNOST EI30

Revize 00

ATEBEK, s.r.o. Poličanská 1487 190 16 Praha 9	AKCE : Domov Na Hrádku, poskytovatel sociálních služeb			
	ČERVENÝ HRÁDEK VÝKRES : SCHEMA ROZVÁDĚČE RM1			
	Vypracoval : Lubomír Benýšek		číslo listu : 01	
	Stupně : DVZ		počet listů : 05	
	Datum zpracování 09/2020		Datum změny –	č.v.: D.1.4.07

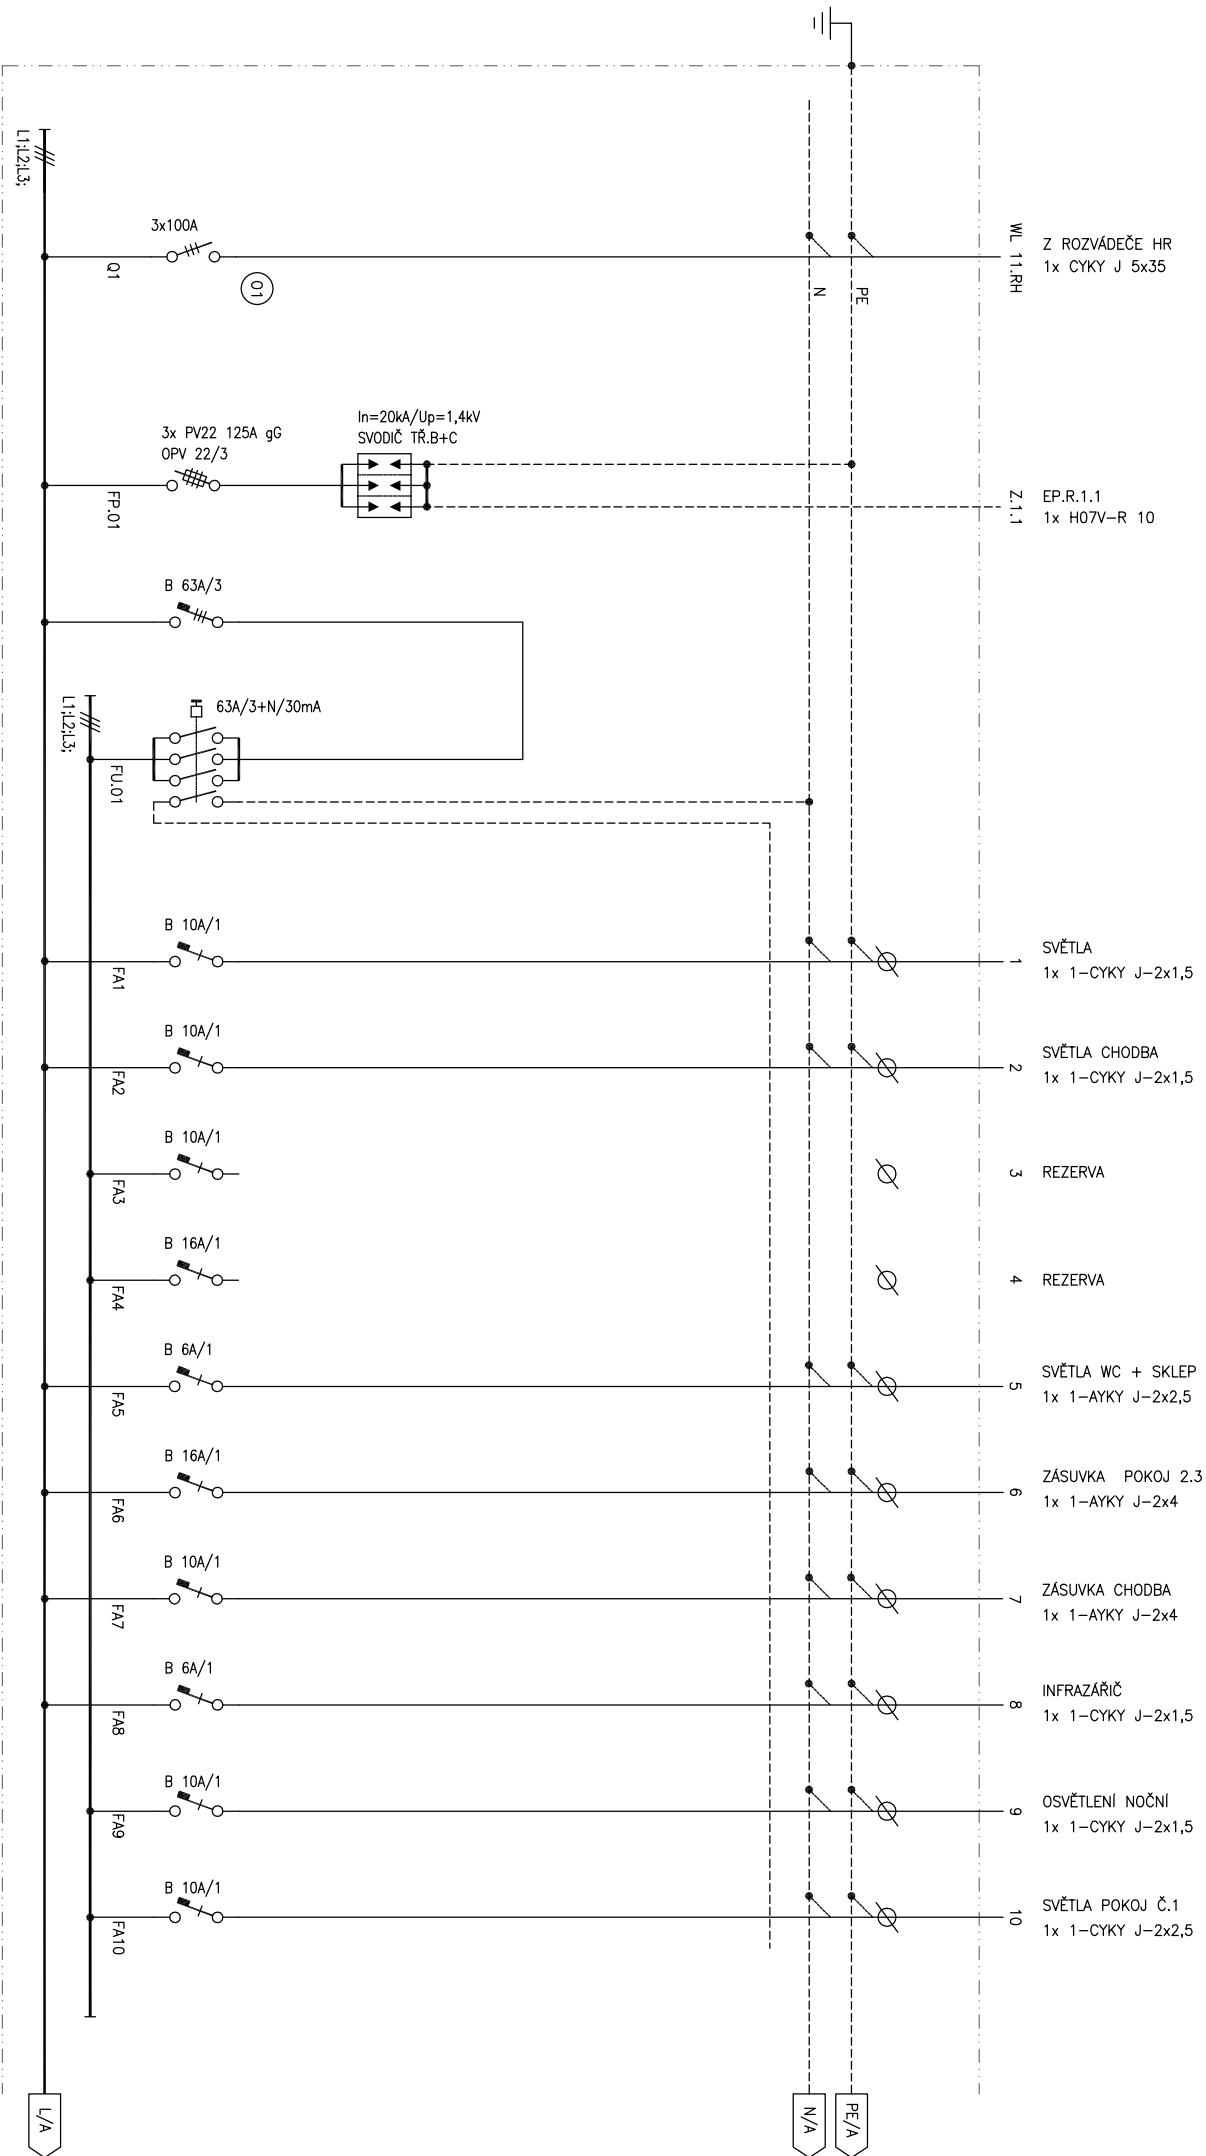


Revize 00

ATEBEK, s.r.o.  
Poličanská 1487  
190 16 Praha 9

AKCE : Domov Na Hrádku, poskytovatel sociálních služeb  
ČERVENÝ HRÁDEK  
VÝKRES : SCHEMA ROZVÁDEČE RM1

Vypracoval : Lubomír Benýšek  
Stupně : DVZ  
Datum zpracování : 09/2020  
Datum změny : -

Číslo listu : 02  
počet listů : 05  
Č.v.: D.1.4.07

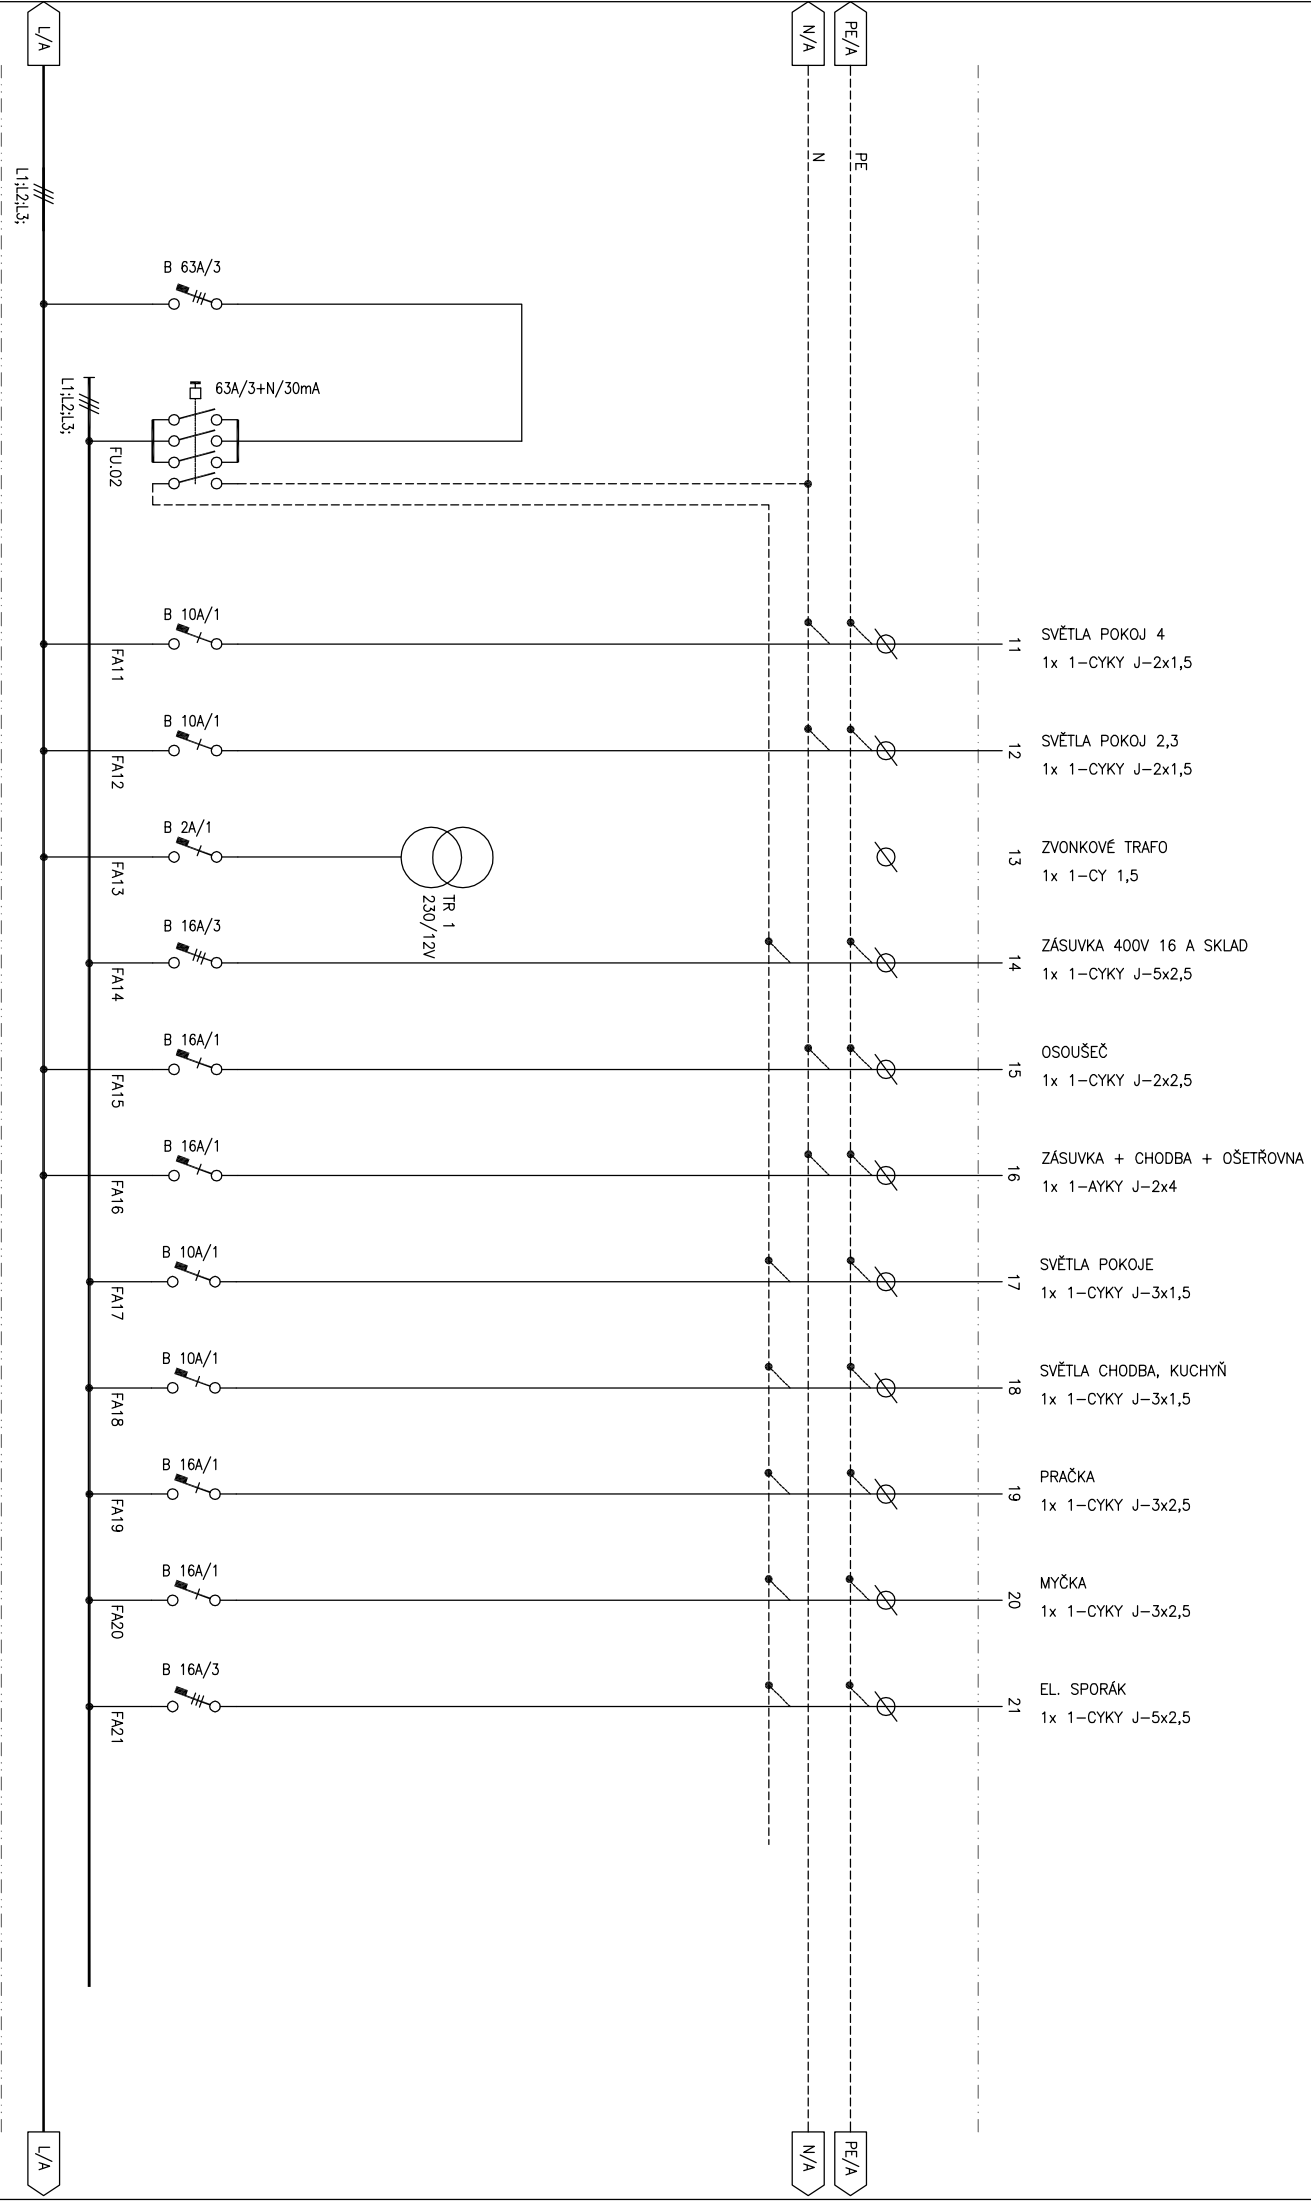


ATEBEK, s.r.o.  
Poličanská 1487  
190 16 Praha 9

AKCE : Domov Na Hrádku, poskytovatel sociálních služeb  
ČERVENÝ HRÁDEK  
VÝKRES : SCHEMA ROZVÁDĚČE RM1

Výpracoval : Lubomír Benýšek  
Stupeň : DVZ  
Datum zpracování : 09/2020  
Datum změny : -

Revize 00  
Číslo listu : 03  
počet listů : 05  
Č.v.: D.1.4.07

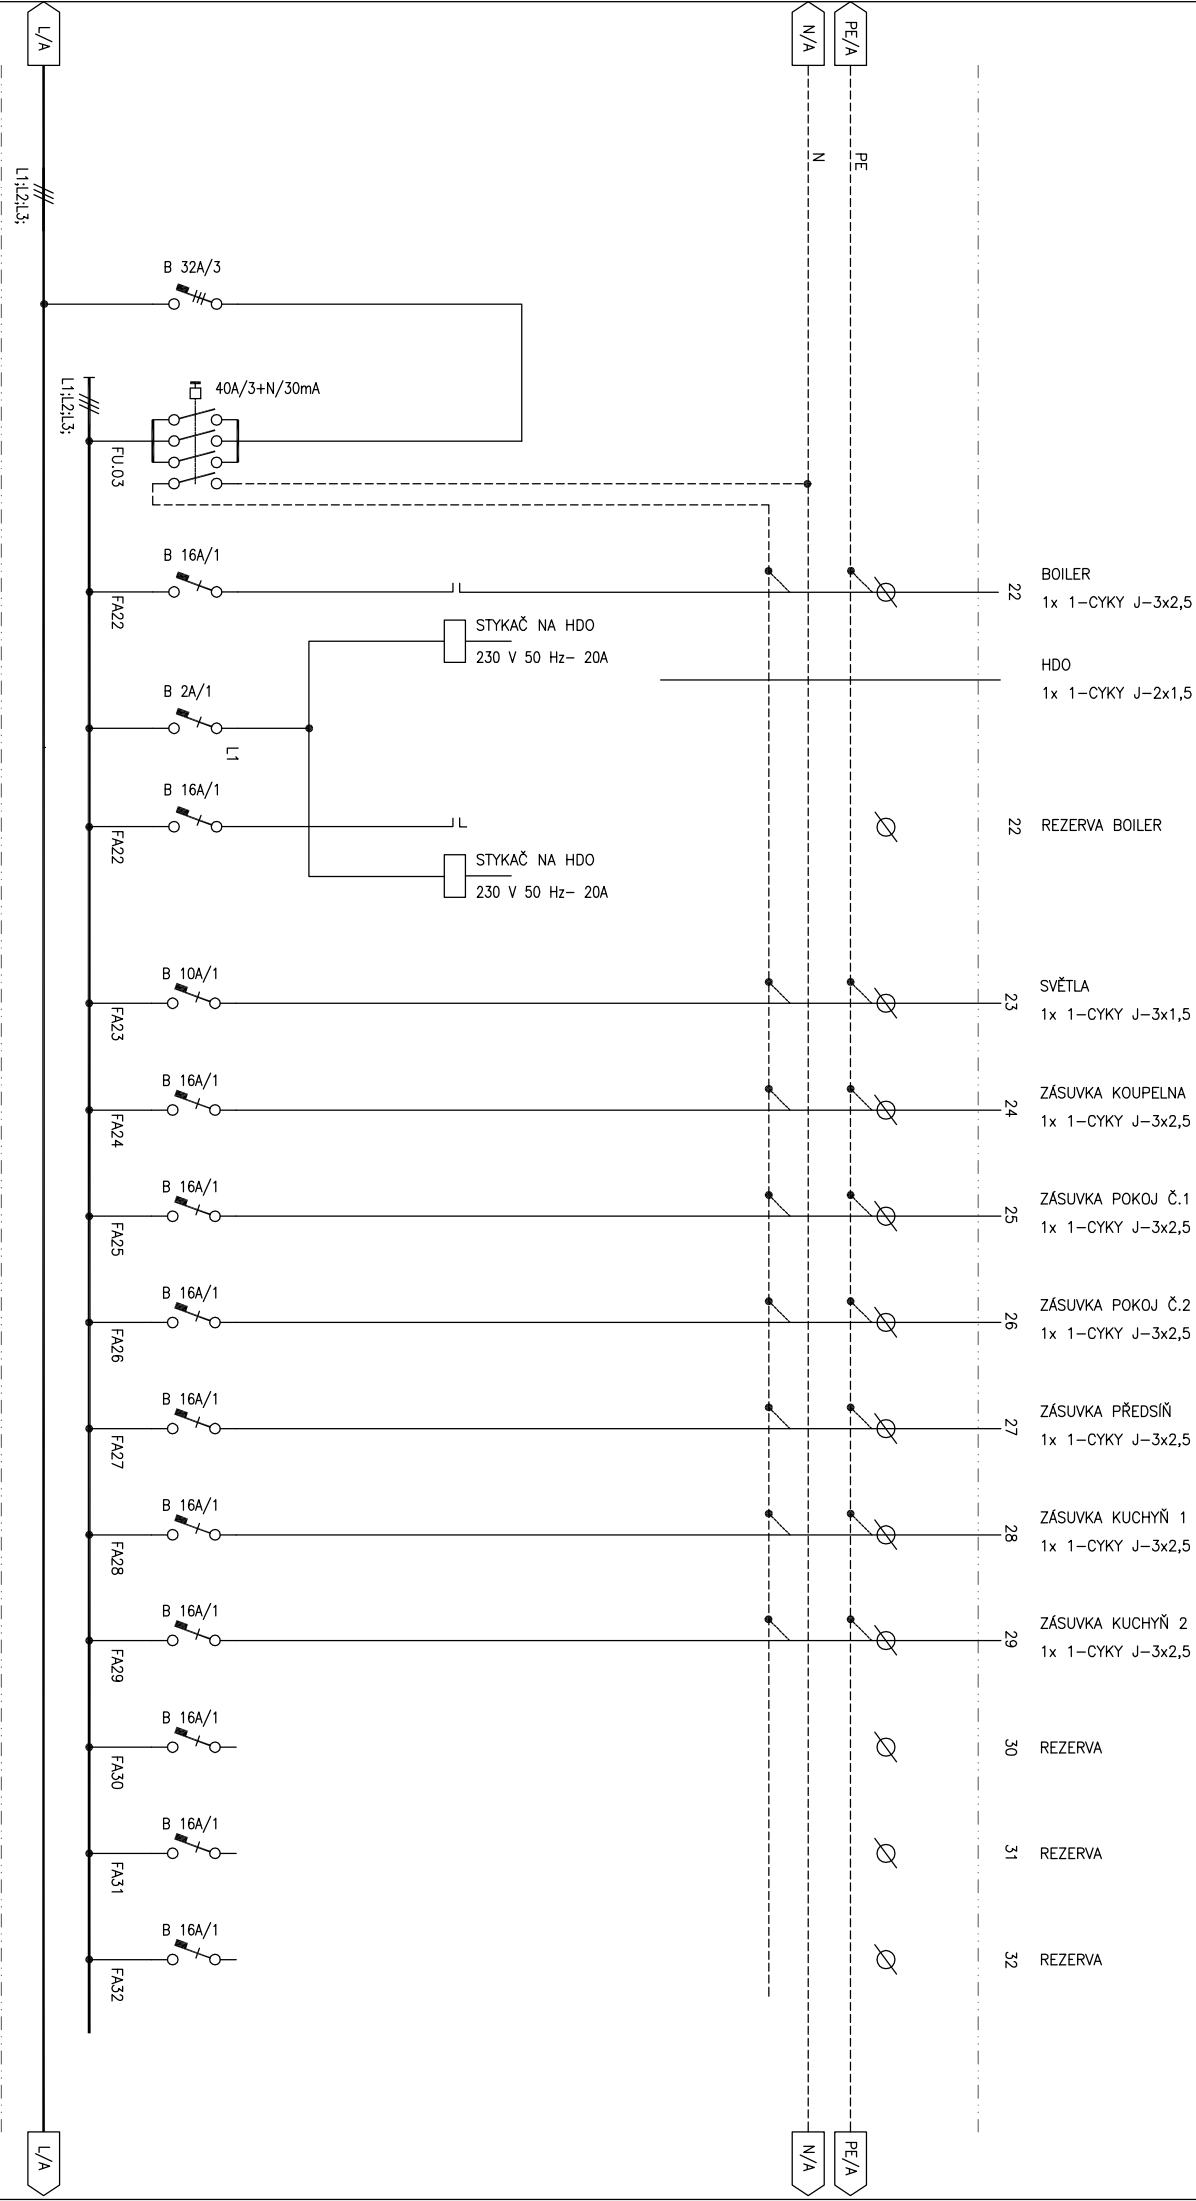


Revize 00

ATEBEK, s.r.o.  
Poříčanská 1487  
190 16 Praha 9

AKCE : Domov Na Hrádku, poskytovatel sociálních služeb  
ČERVENÝ HRÁDEK  
VÝKRES : SCHEMA ROZVÁDEČE RM1

Vypracoval : Lubomír Benýšek  
Stupeň : DVZ  
Datum zpracování : 09/2020  
Datum změny : -

Číslo listu : 04  
počet listů : 05  
Č.v.: D.1.4.07

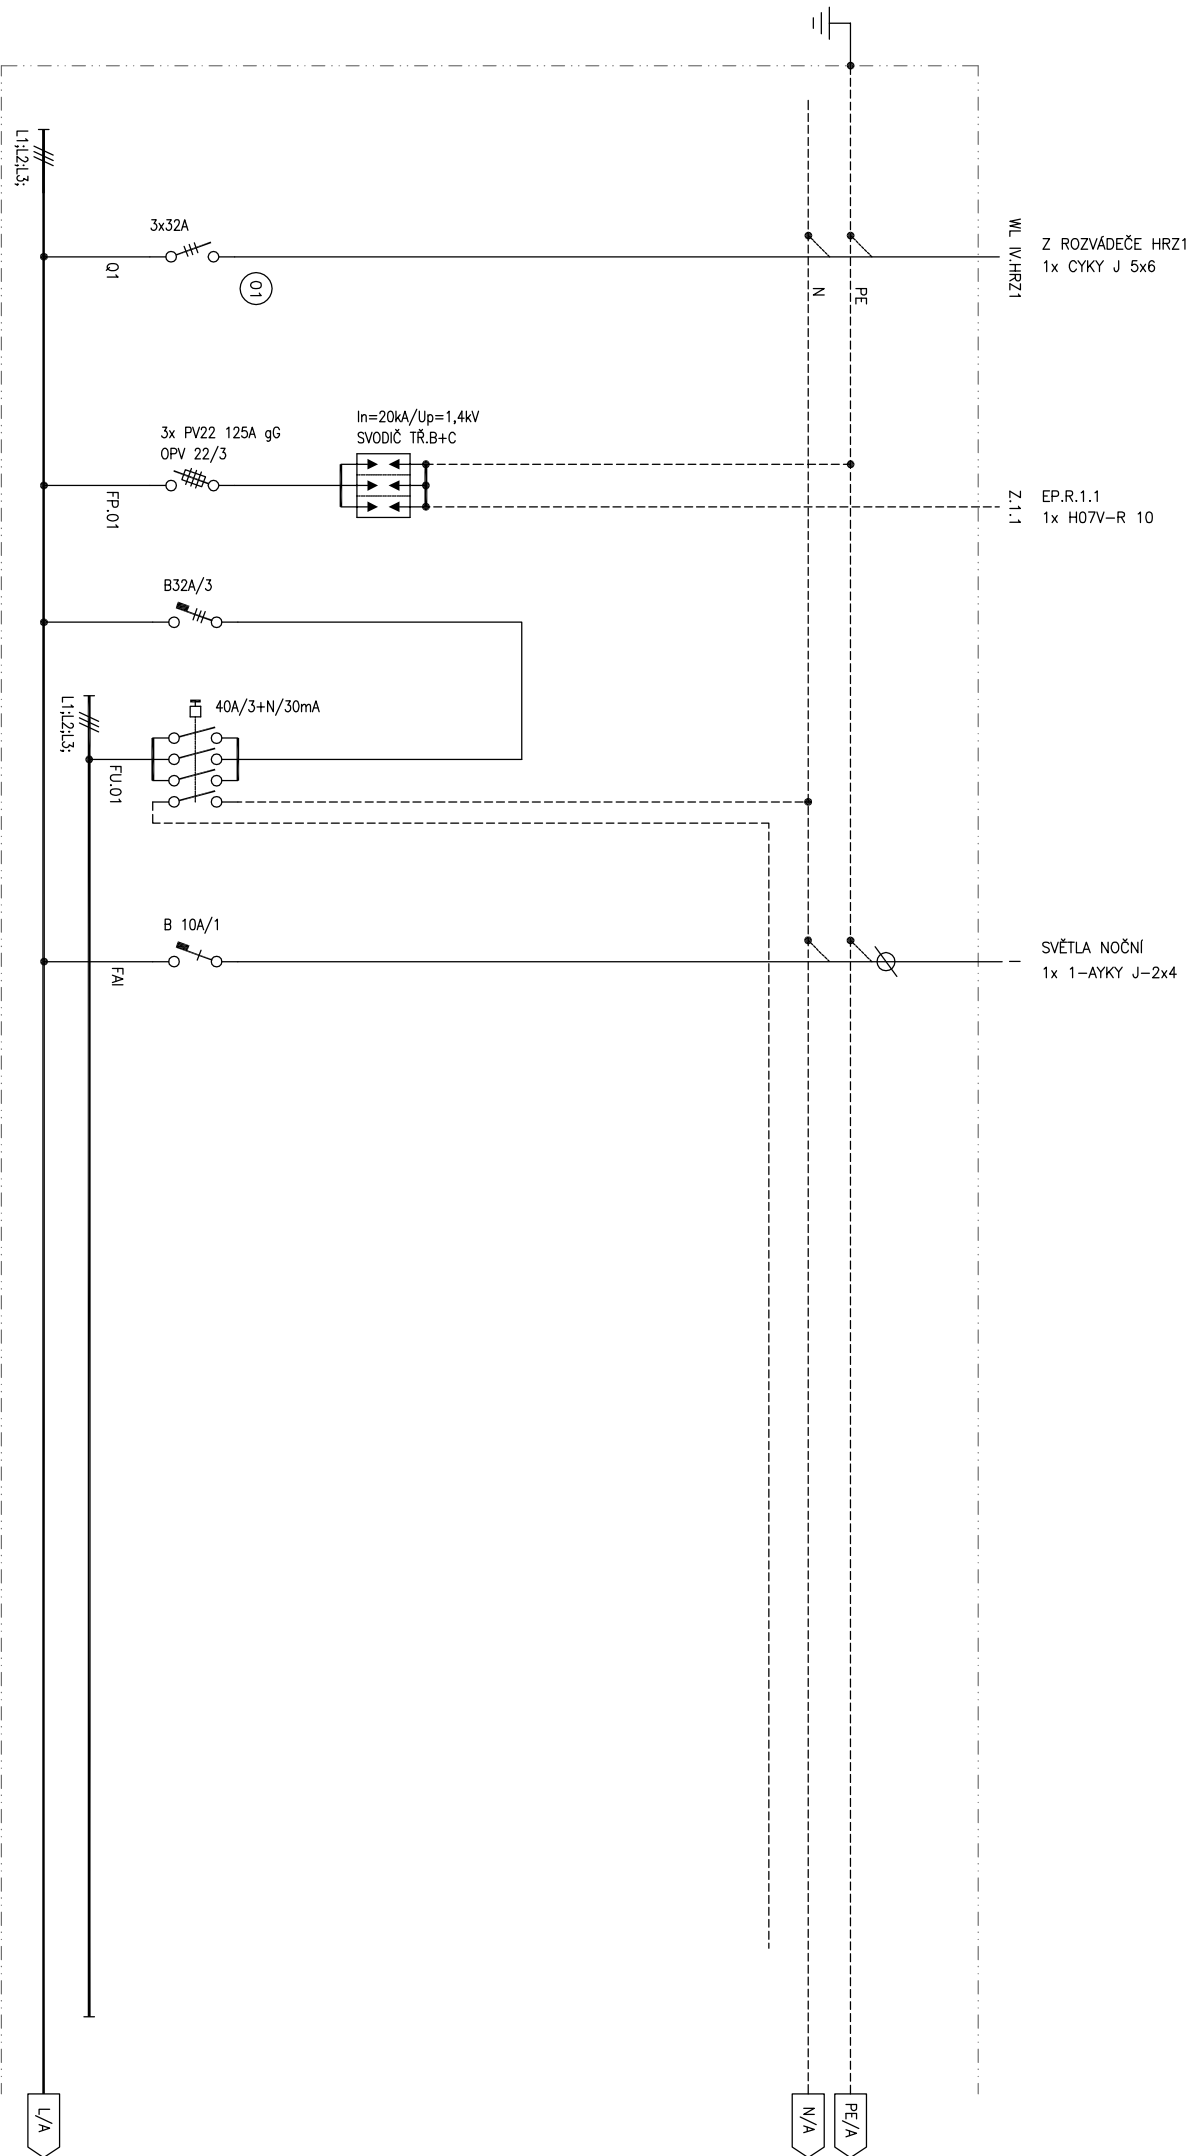

Revize 00

ATEBEK, s.r.o. Poříčanská 1487 190 16 Praha 9		AKCE : Domov Na Hrádku, poskytovatel sociálních služeb ČERVENÝ HRÁDEK VÝKRES : SCHEMA ROZVÁDEČE RM1		Výpracoval : Lubomír Benýšek		Číslo listu : 05	
				Stupně : DVZ		počet listů : 05	
				Datum zpracování : 09/2020		Datum změny : -	
						Č.v.: D.1.4.07	