

BĚŽNÁ SÍŤ

<i>Pi</i> =	35,02 kW	<i>Imax</i> =	53,14 A	<i>Ik''</i> =	8,90 kA
<i>Ps</i> =	30,03 kW	<i>Ip</i> =	45,08 A	<i>Ik_m</i> =	10,02 kA

místo napojení : HR
nadřazené jištění : 63A
napájecí kabel : CYKY J-5x35
napěťová soustava : 3+N+PE, ~50Hz, 230/400V, TN-S

SÍŤ – DA

<i>Pi</i> =	4,02 kW	<i>Imax</i> =	5,14 A	<i>Ik''</i> =	7,90 kA
<i>Ps</i> =	4,03 kW	<i>Ip</i> =	5,08 A	<i>Ik_m</i> =	10,02 kA

místo napojení : HRZ1
nadřazené jištění : 25A
napájecí kabel : CYKY J-5x6
napěťová soustava : 3+N+PE, ~50Hz, 230/400V, TN-S

–TYP ROZVADĚČE :

OCELOPLECHOVÁ ROZVODNICE

1 x Z/600x1200x200 mm (§/v/h)


⓪1 MINIMÁLNÍ KRYTÍ – IP 20 / IP 43 (OTEVŘENÉ DVEŘE / ZAVŘENÉ DVEŘE)

PŘESNĚ ROZMÍSTĚNÍ PŘÍSTROJŮ URČUJE VÝROBCE ROZVADĚČE
PŘÍVOD A VÝVODY HOREM

– PONECHAT MAXIMÁLNÍ REZERVU PRO OSAZENÍ JISTIČŮ !!!!!!!!!

SEZNAM ŠITKŮ :

HLAVNÍ VYPÍNAČ – BĚŽNÁ SÍŤ

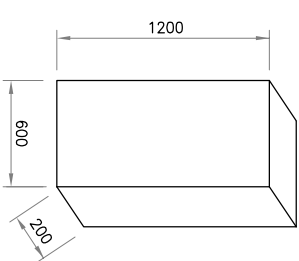


CELKOVÉ VNĚJŠÍ ROZMĚRY SESTAVY ROZVADĚČE JSOU LIMITNÍ A JEJICH ZMĚNA JE
MOŽNÁ POUZE PO KONZULTACI S DODAVATELEM A PO ODSOUHLASENÍ PROJEKTANTEM.

POŽÁRNÍ ODOLNOST EI30

Revize 00

ATEBEK, s.r.o. Poličanská 1487 190 16 Praha 9	AKCE : Domov Na Hrádku, poskytovatel sociálních služeb				Revize 00	
	VÝKRES : SCHEMA ROZVADĚČE RMS				číslo listu : 01 počet listů : 05	č.v.: D.1.4.09

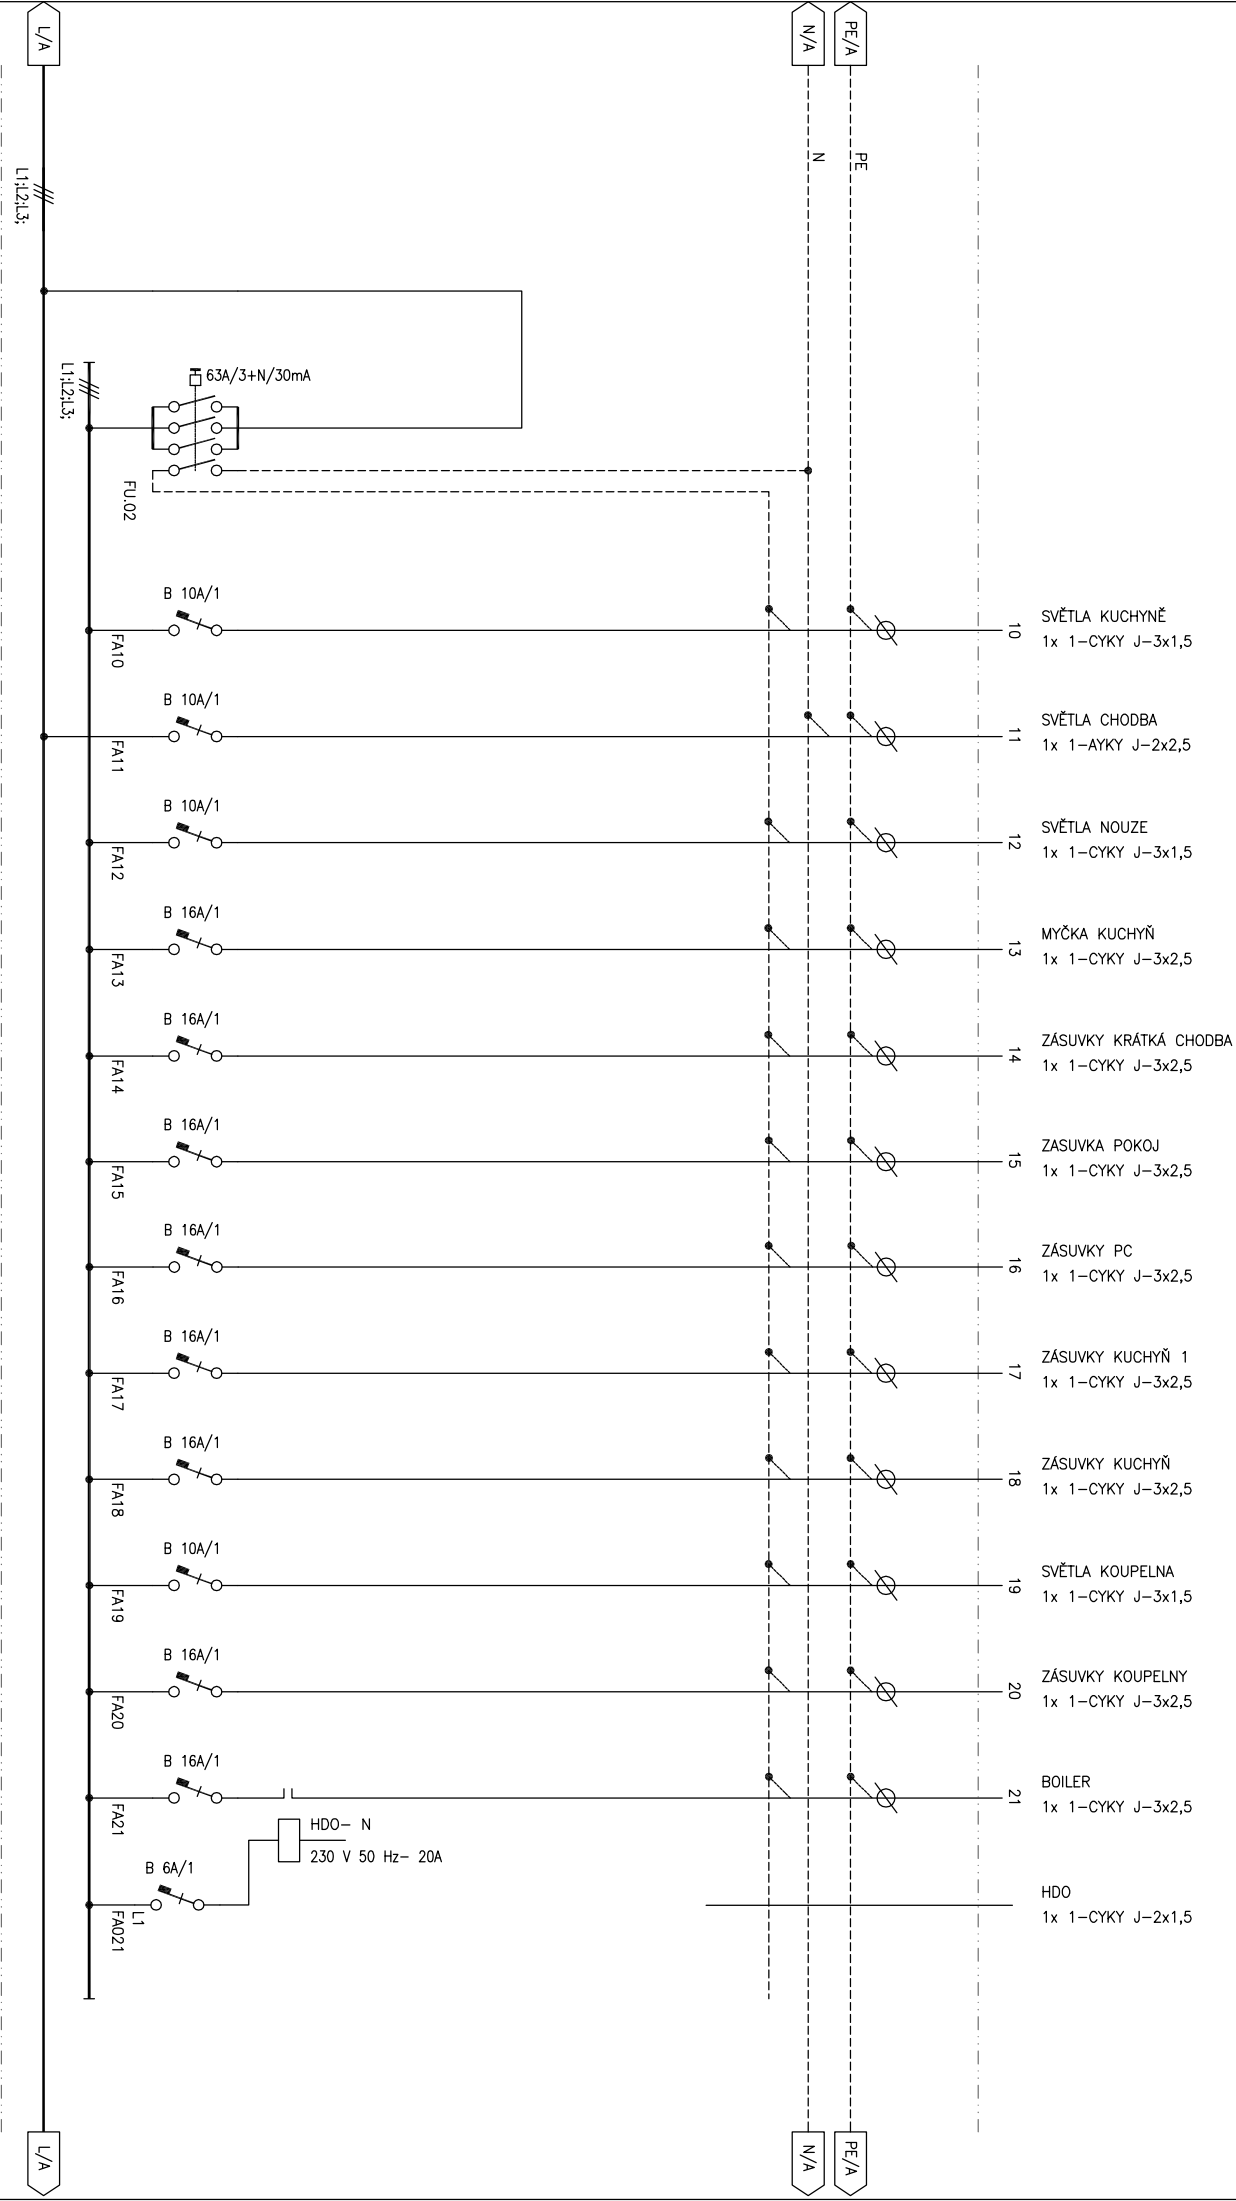

Revize 01





























ATEBEK, s.r.o.
Poličanská 1487
190 16 Praha 9

AKCE : Domov Na Hrádku, poskytovatel sociálních služeb
ČERVENÝ HRÁDEK
VÝKRES : SCHEMA ROZVÁDEČE RMS

Vypracoval : Lubomír Benýšek
Stupně : DVZ
Datum zpracování : 09/2020

Datum změny : -

Číslo listu : 03
počet listů : 05
Č.v.: D.1.4.09

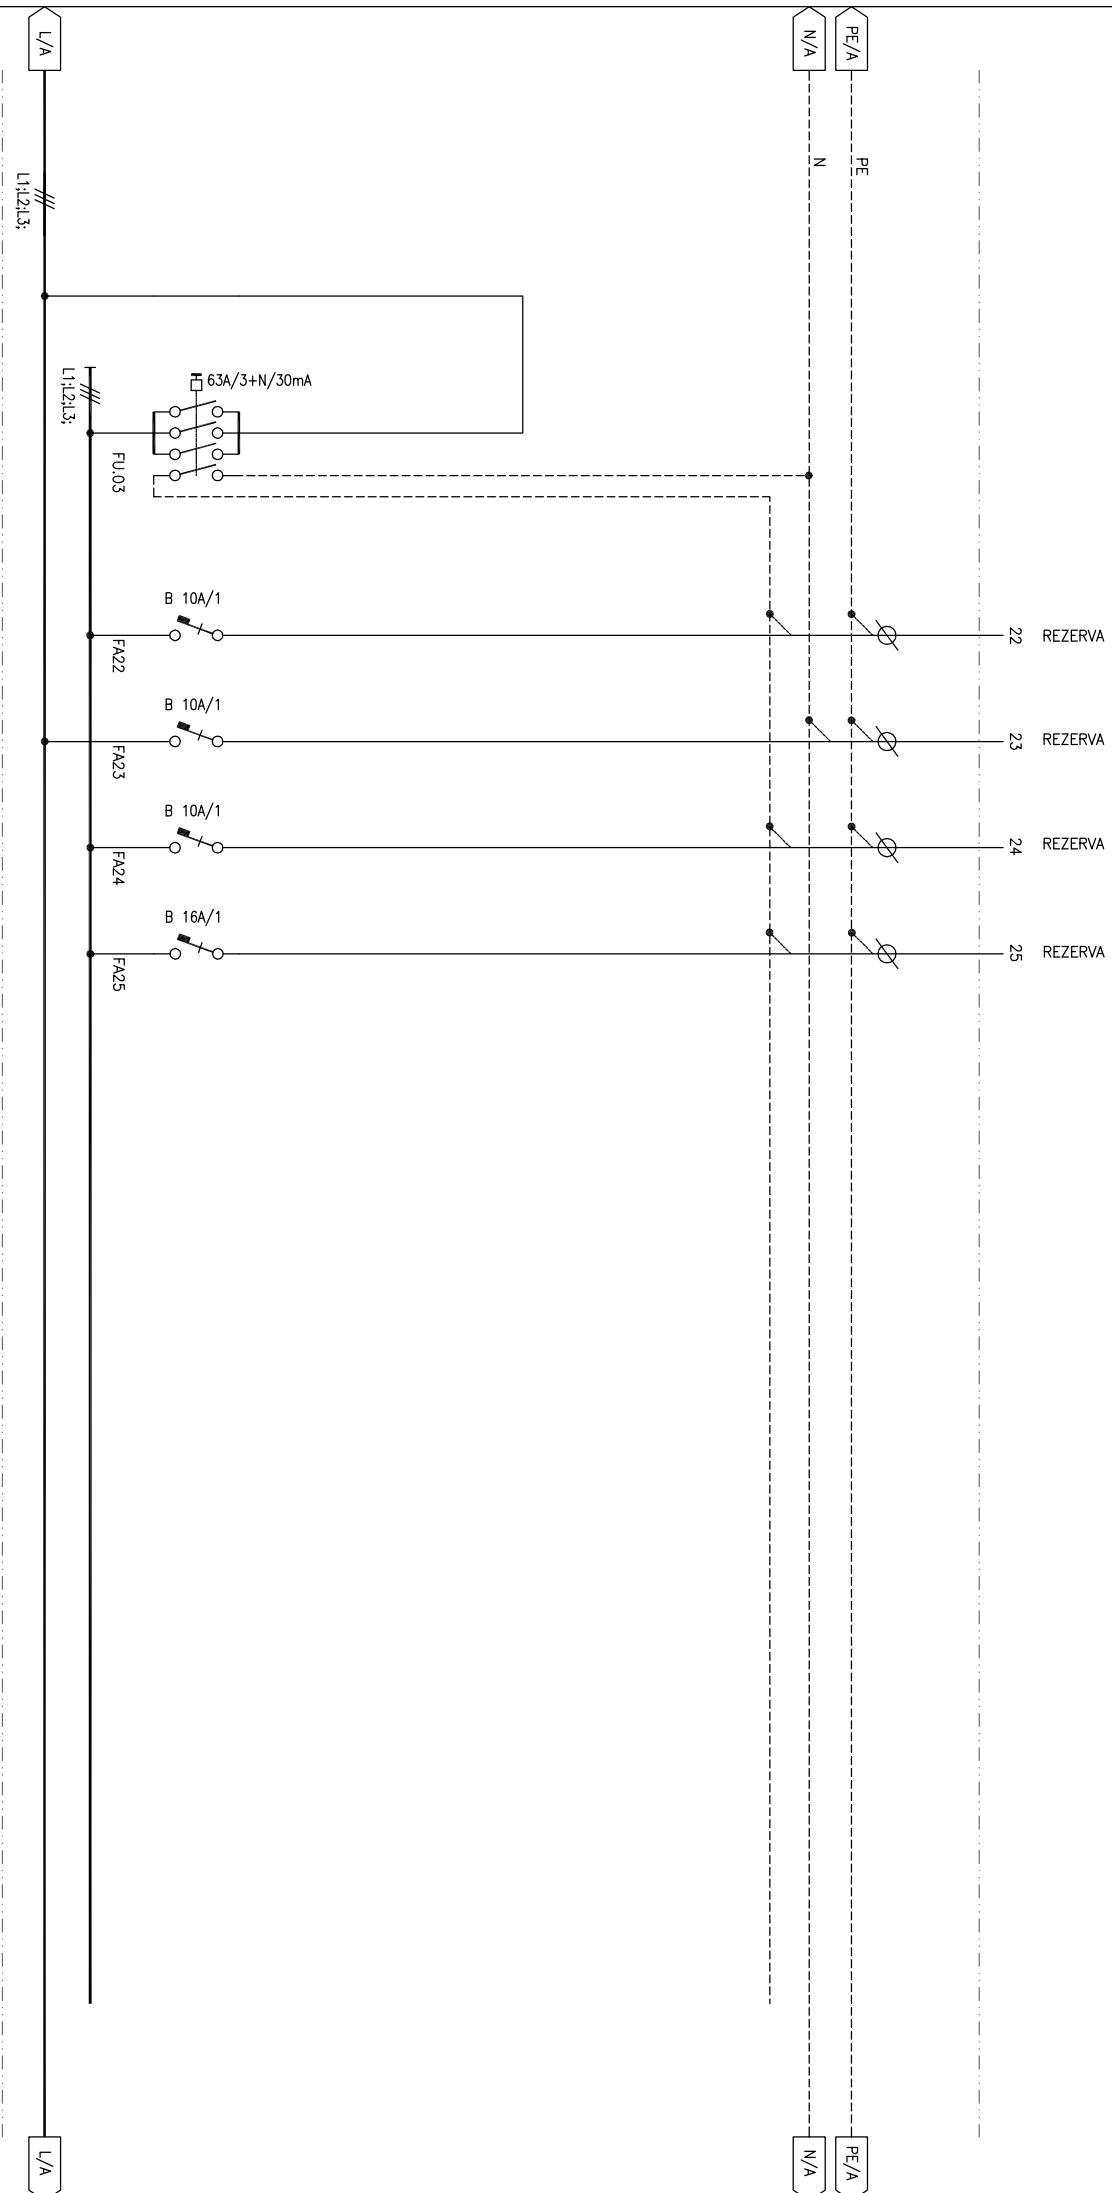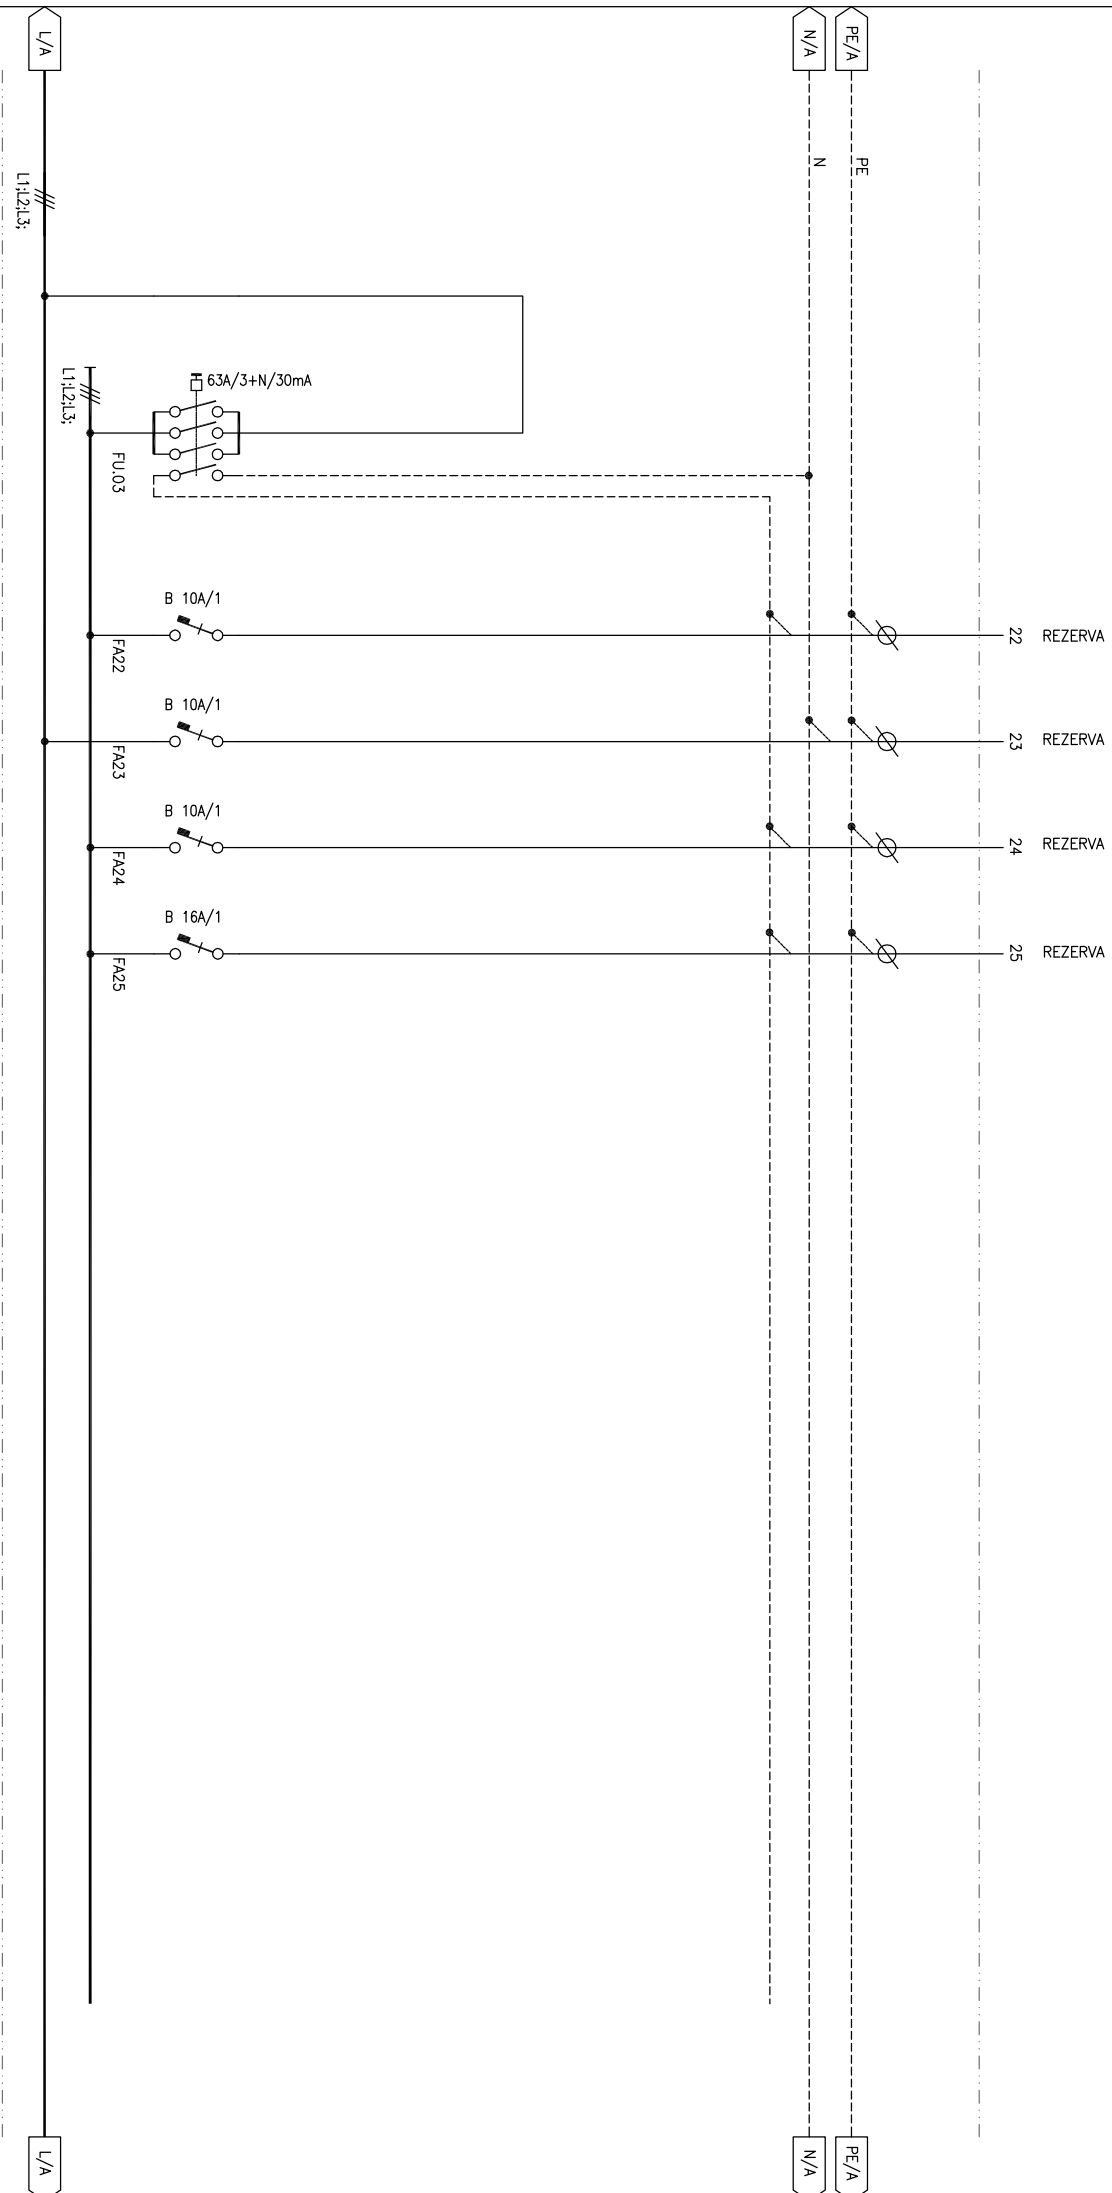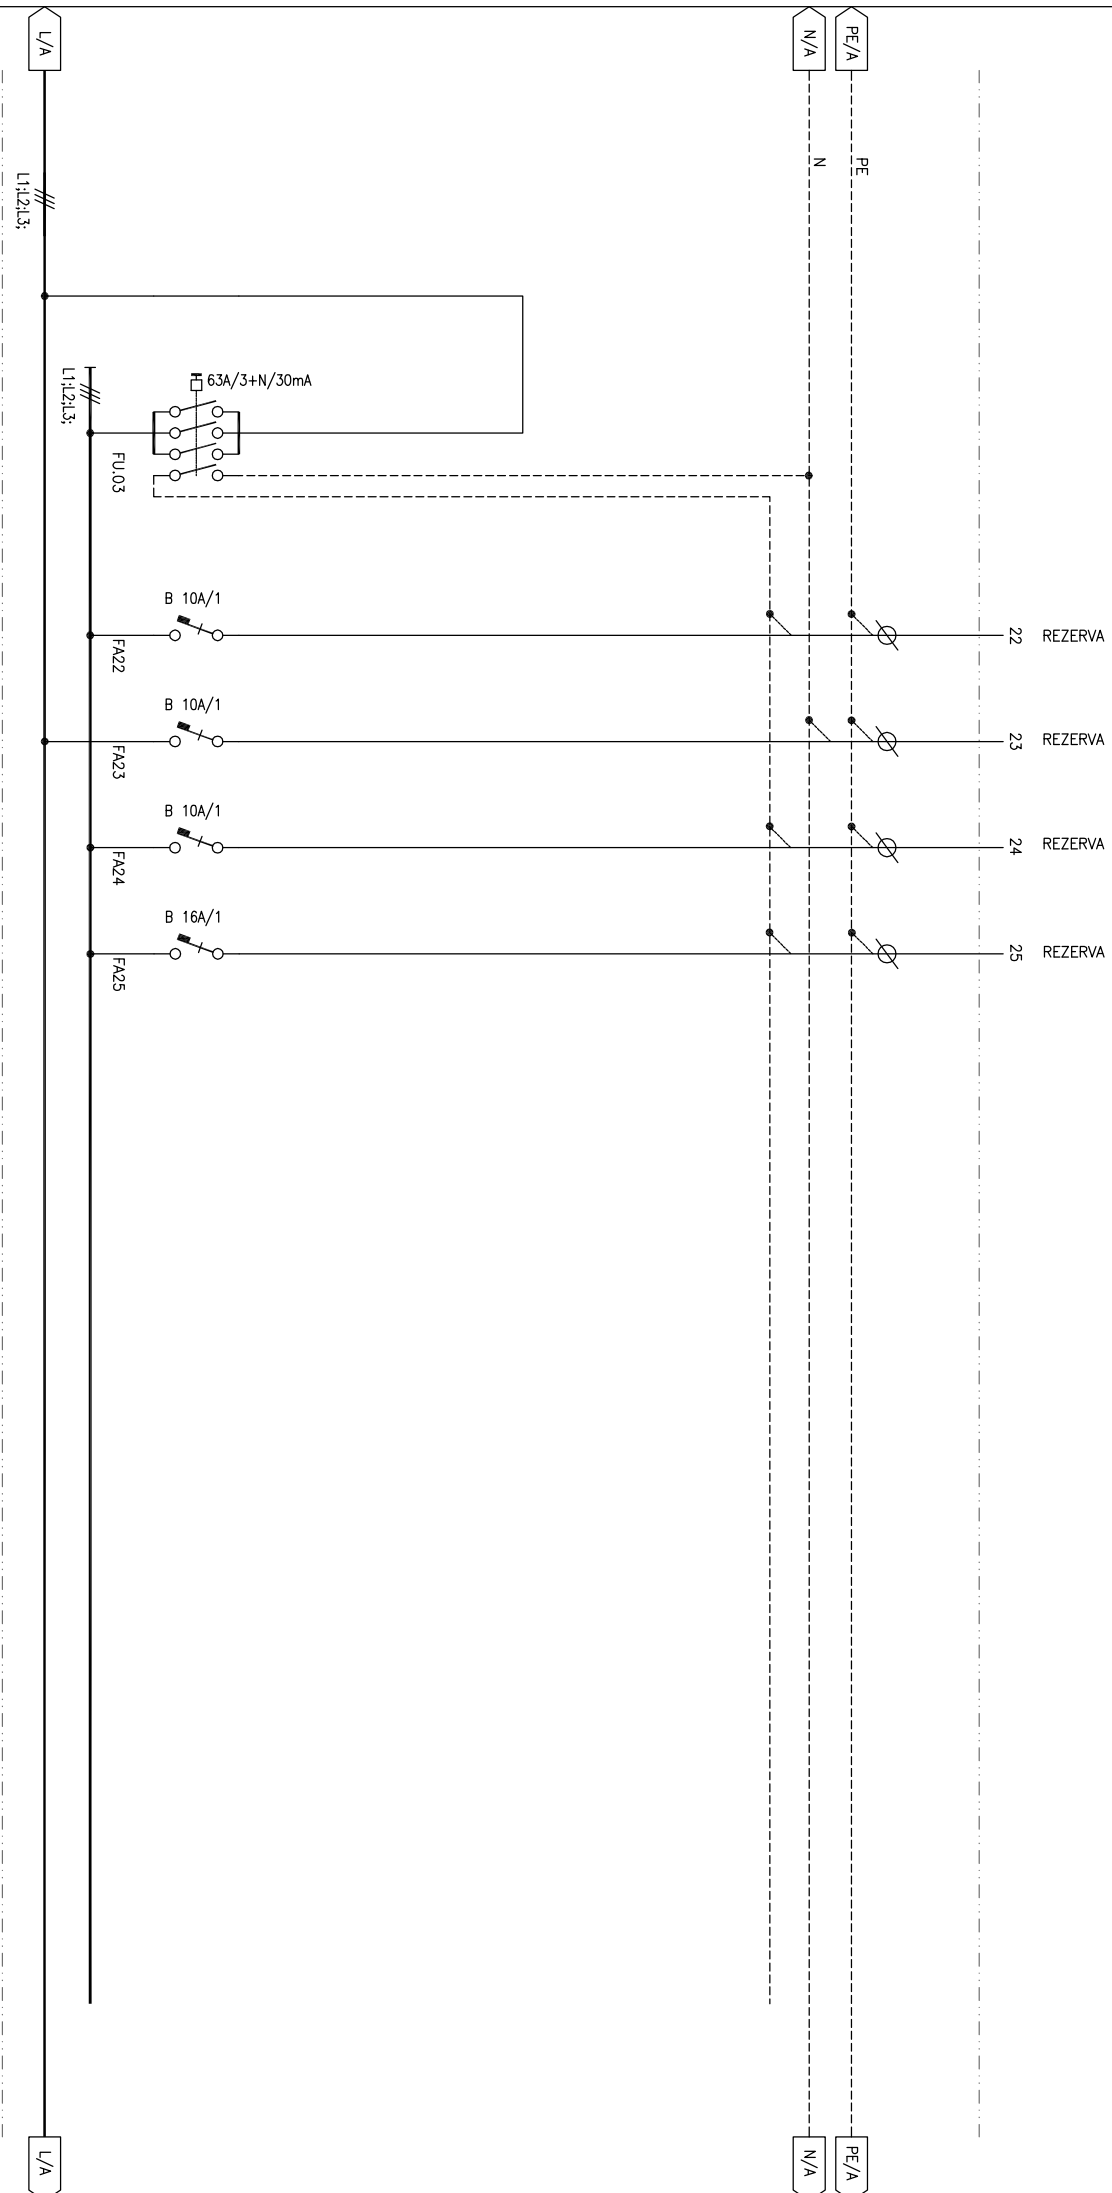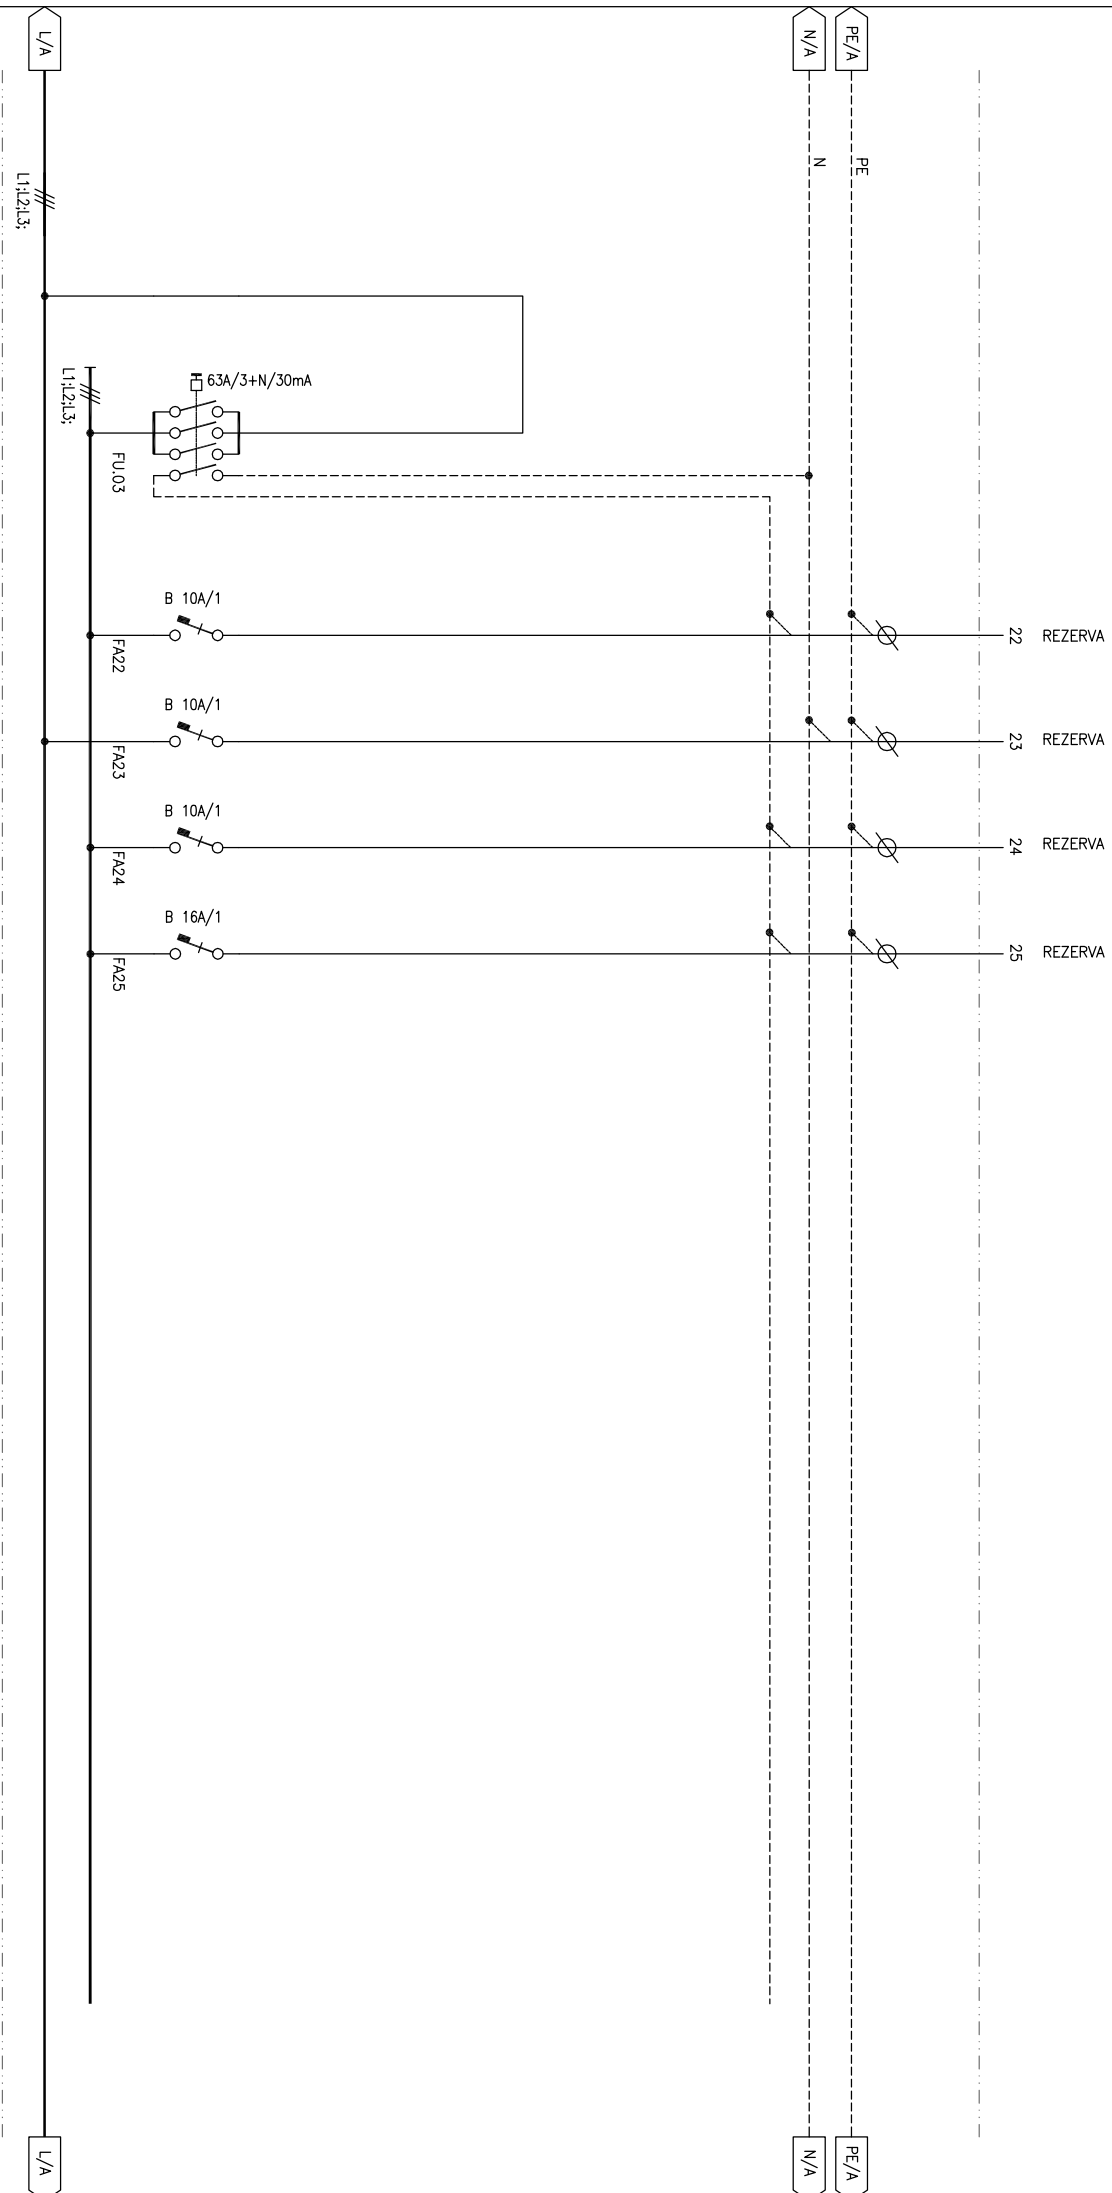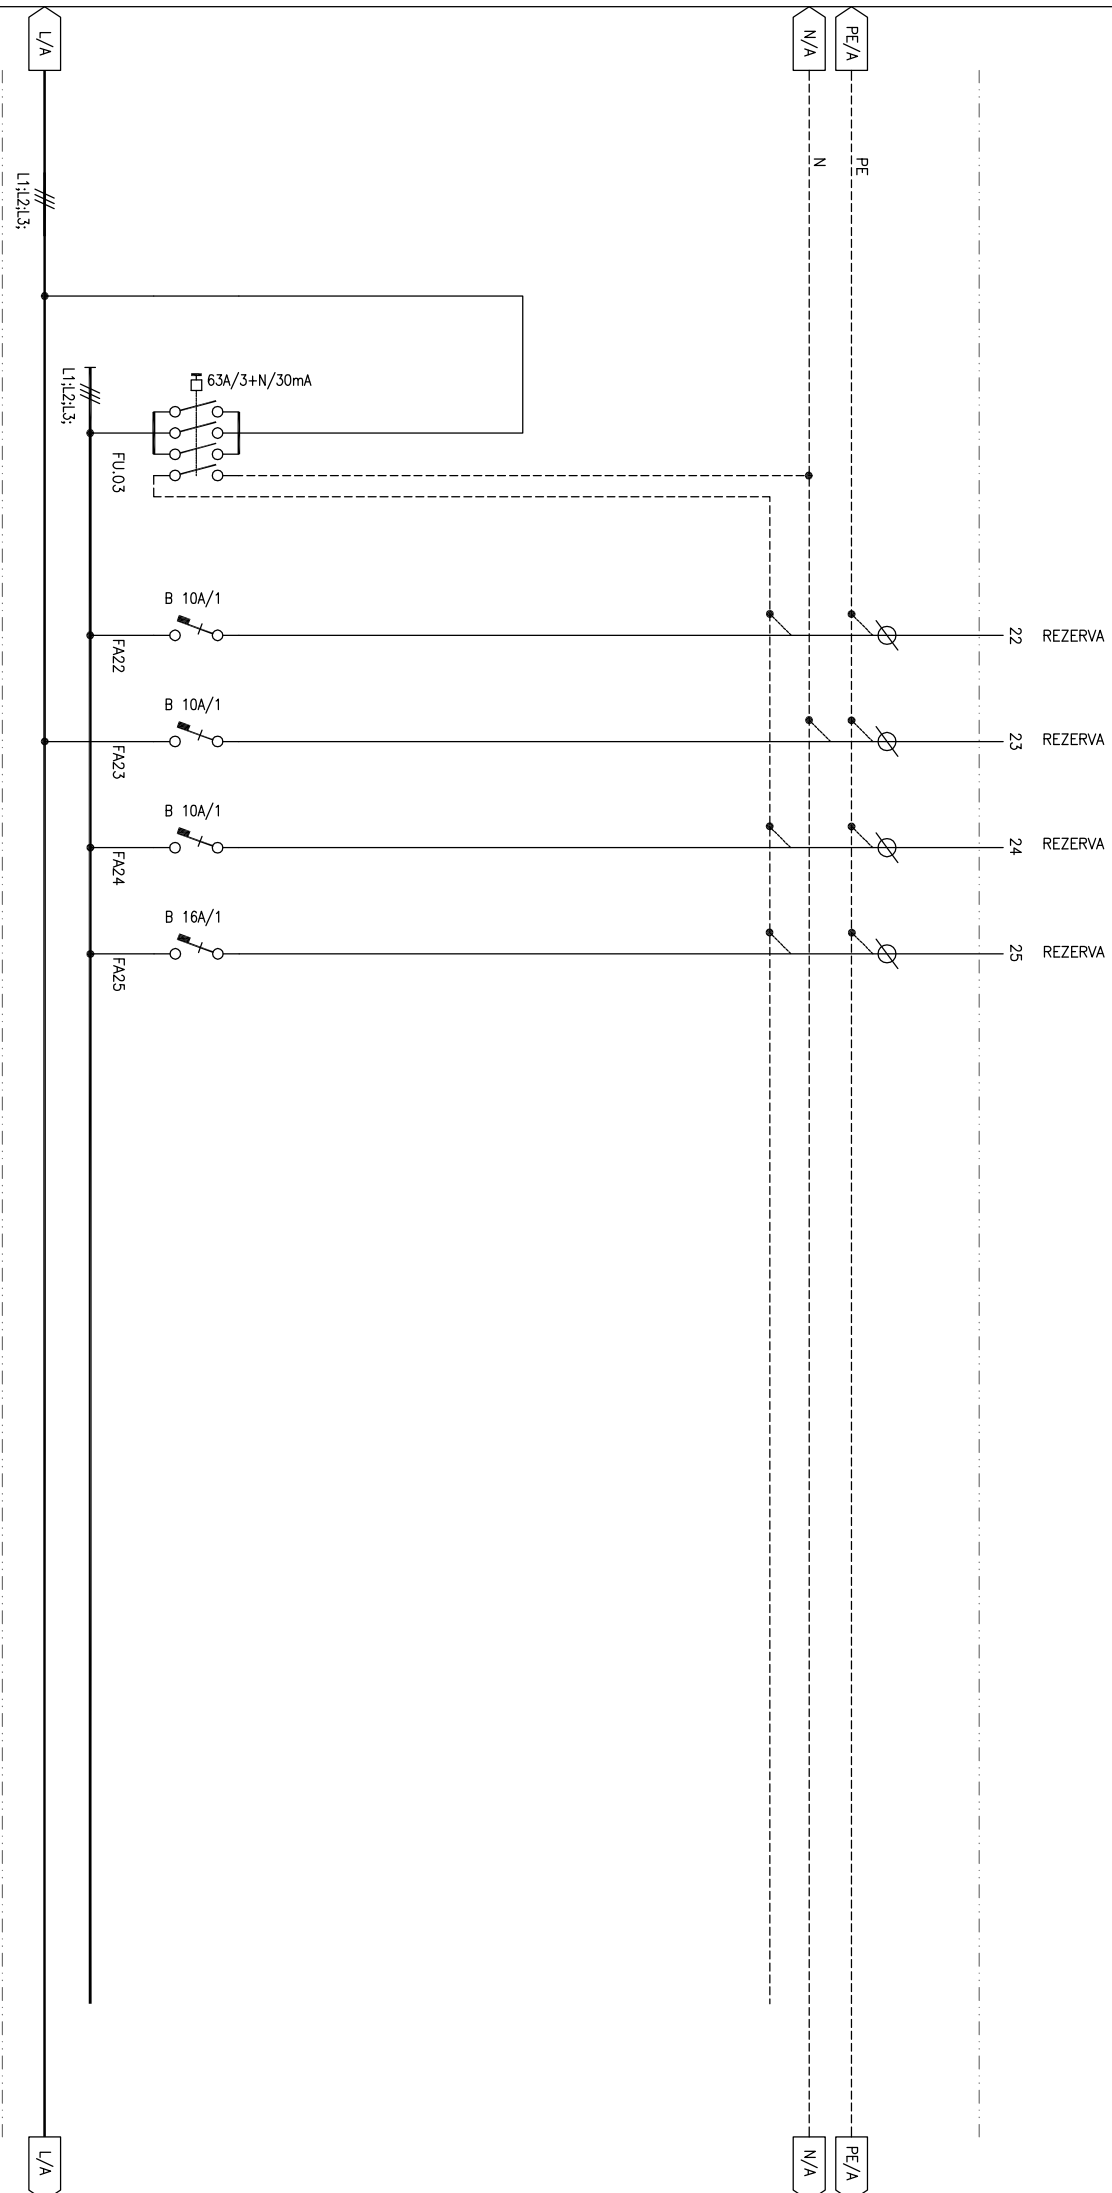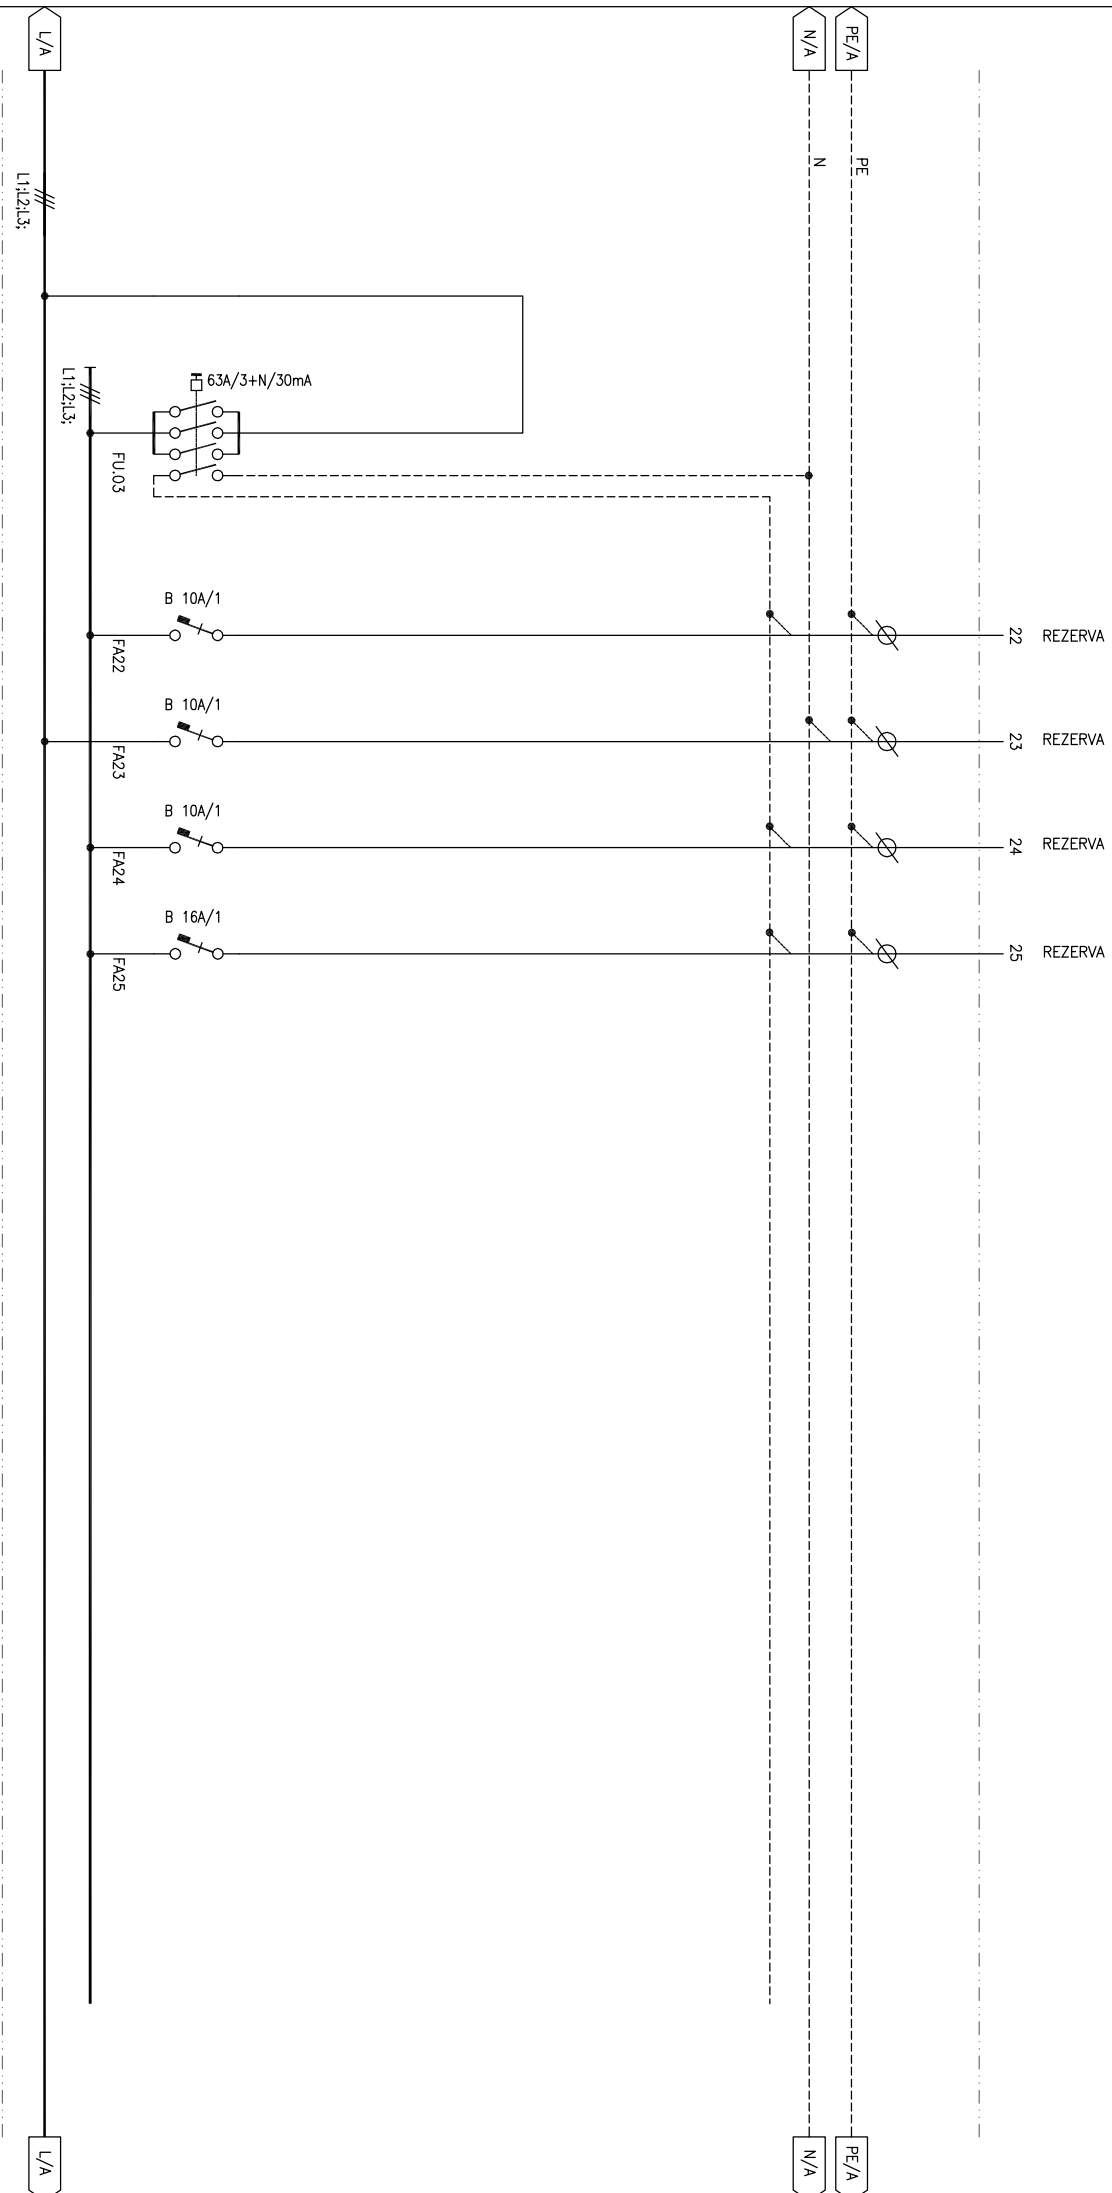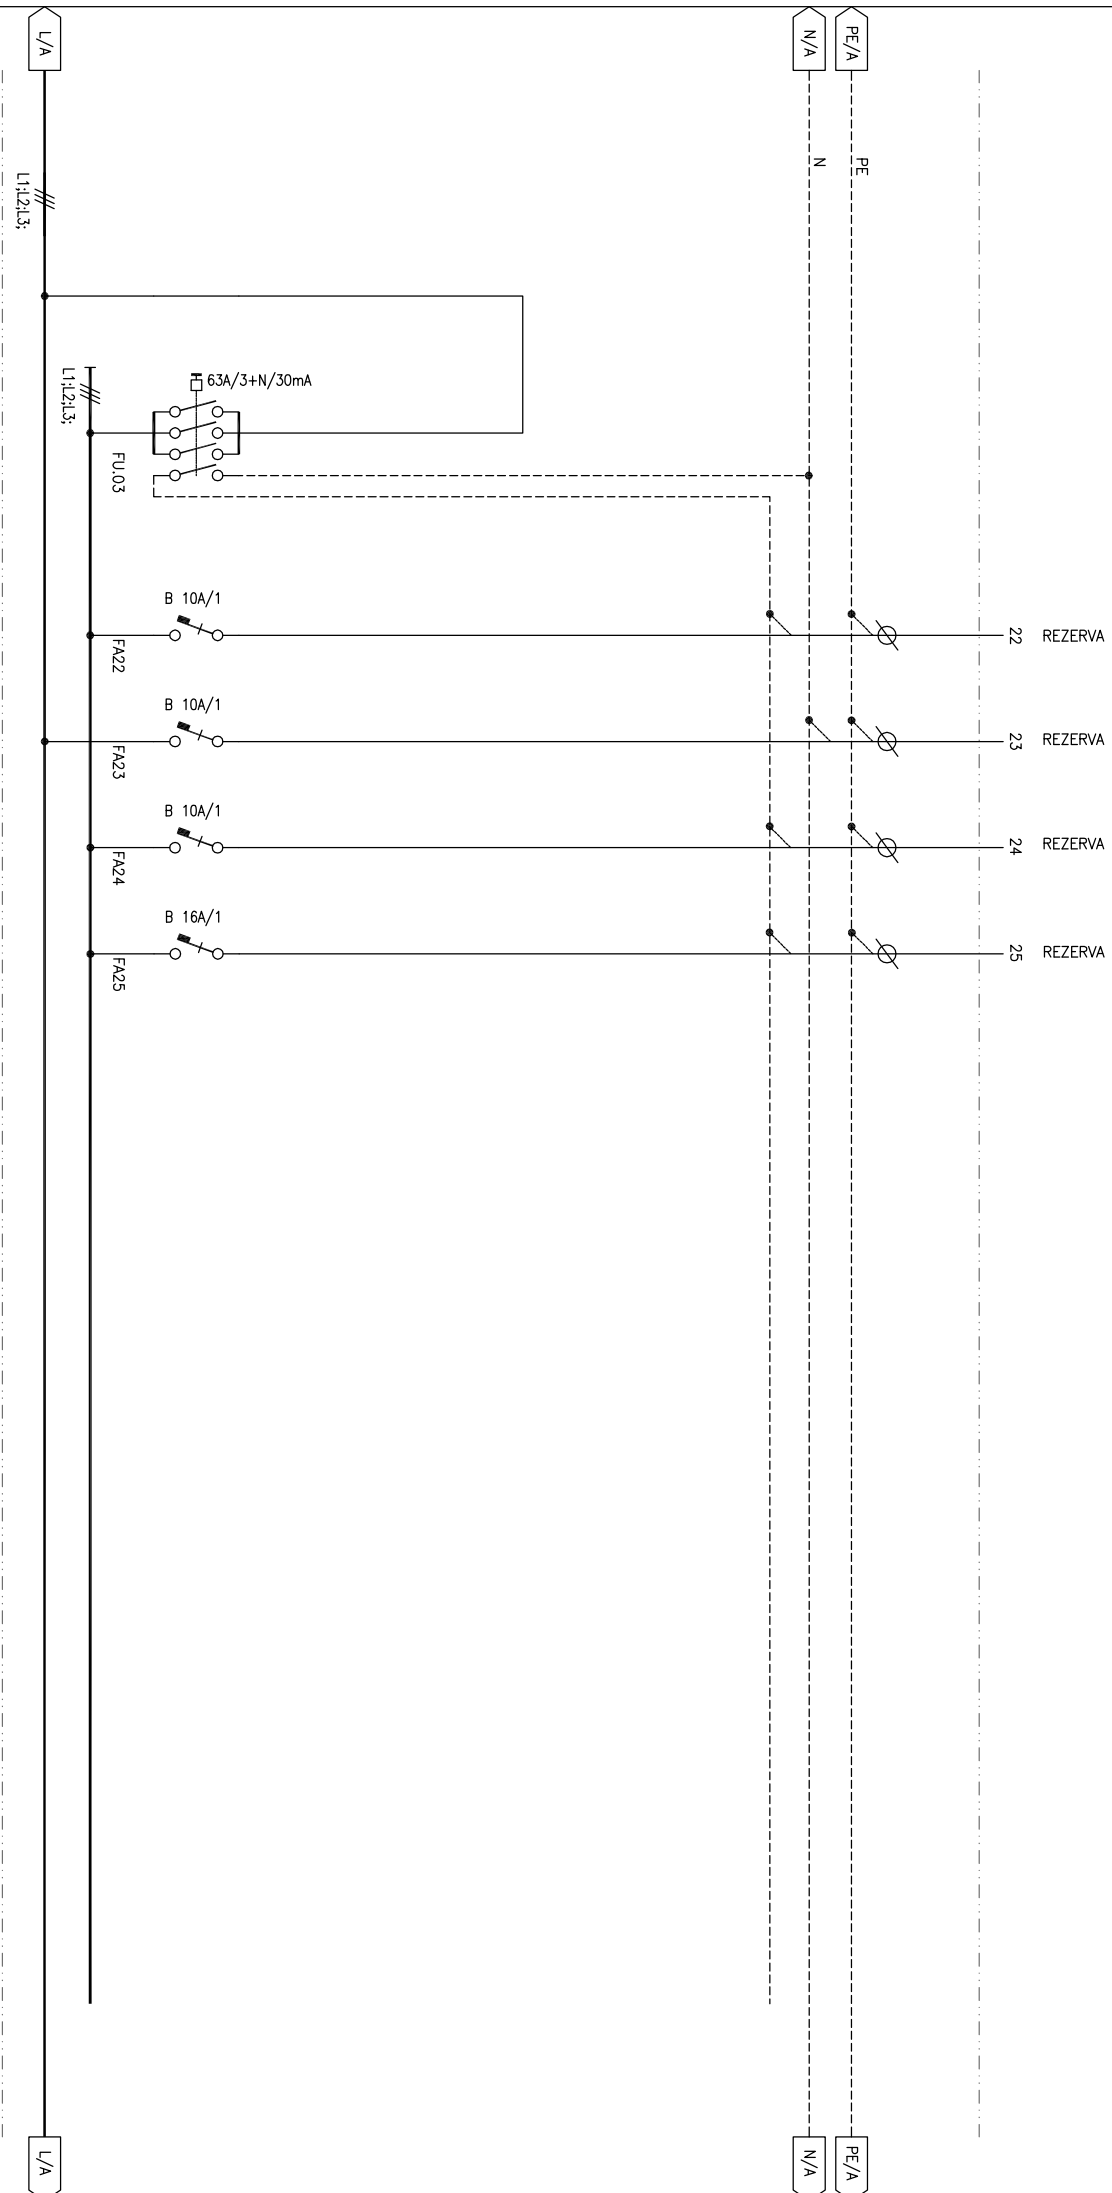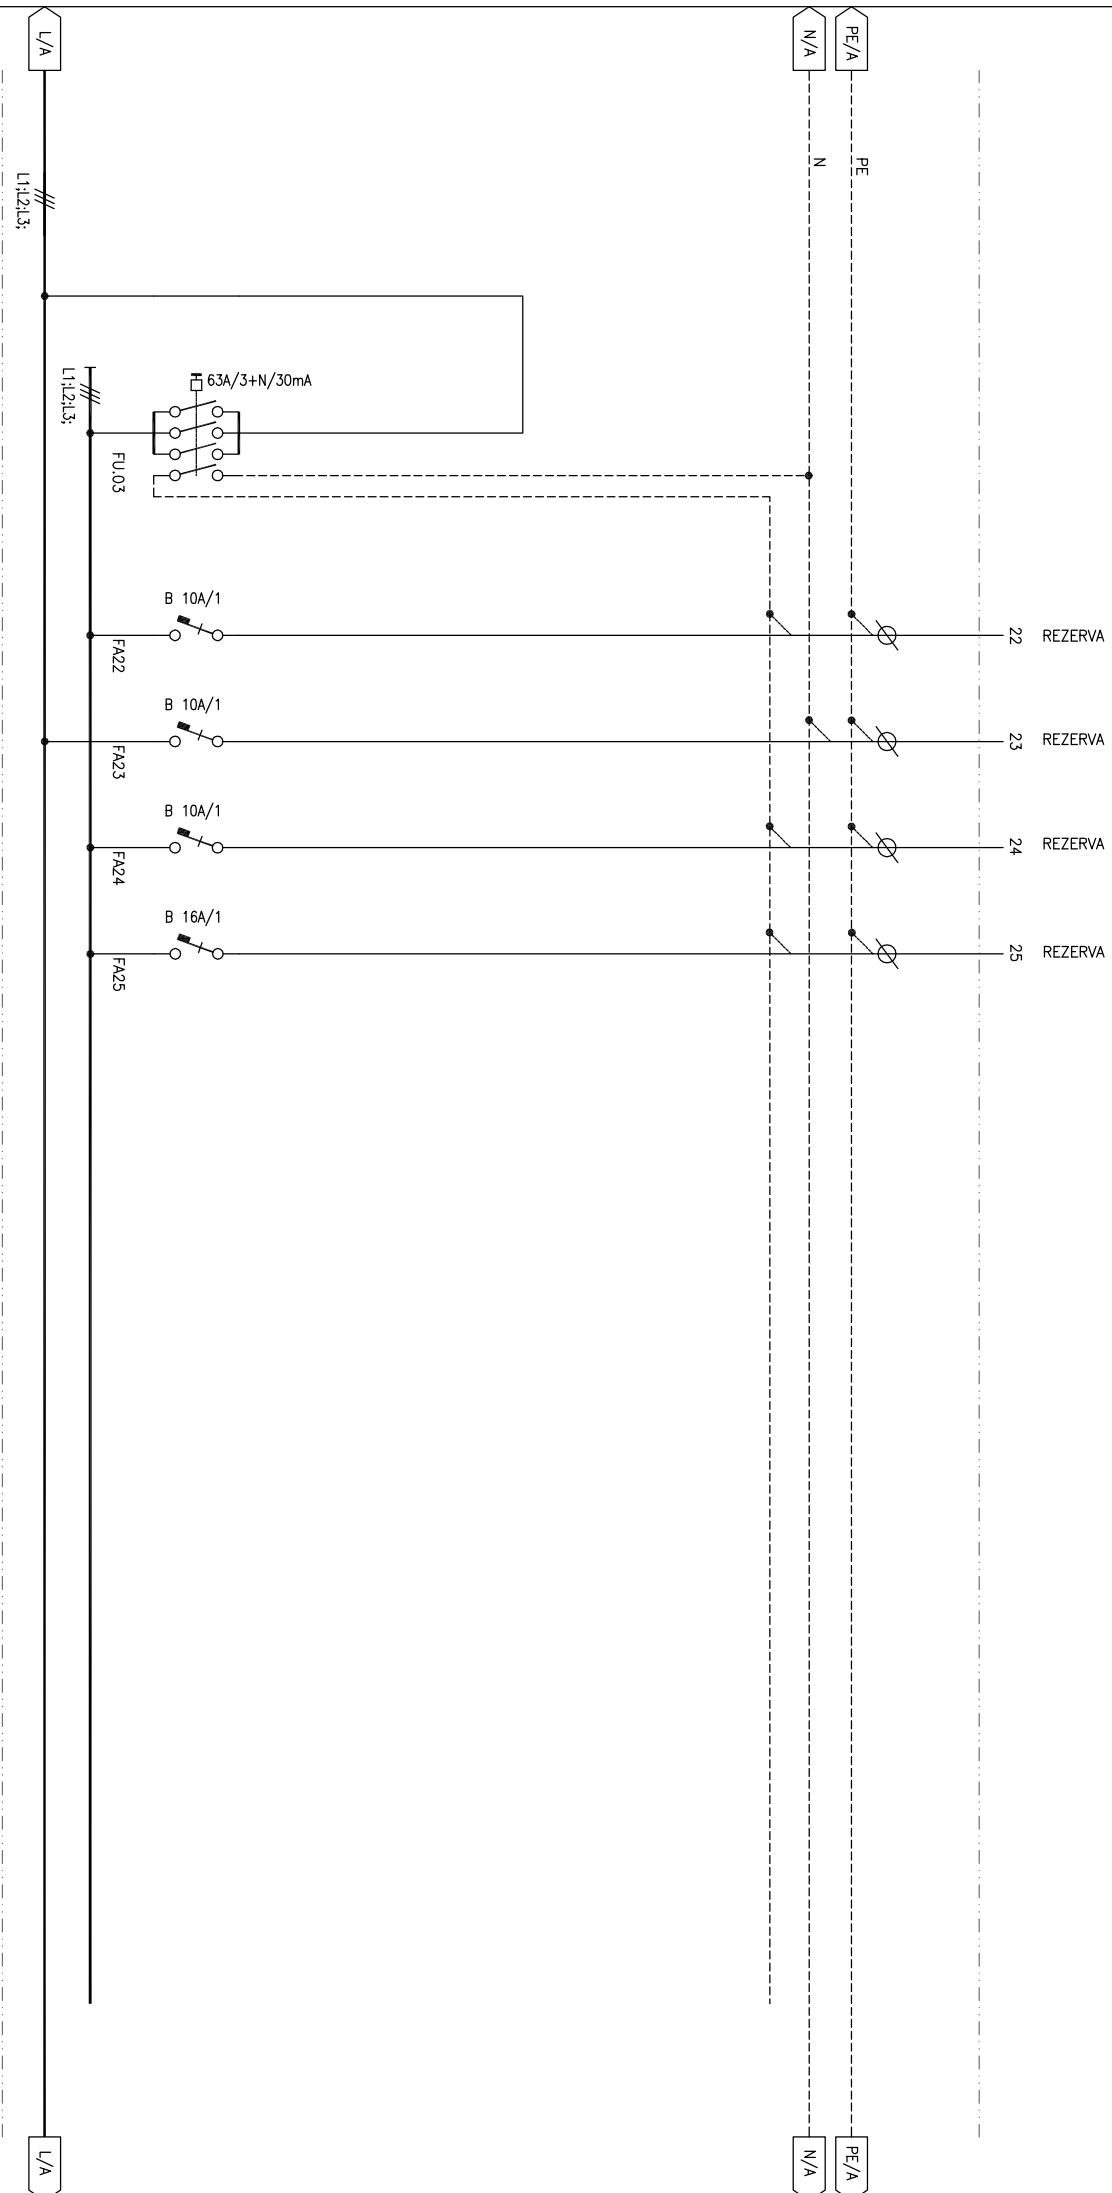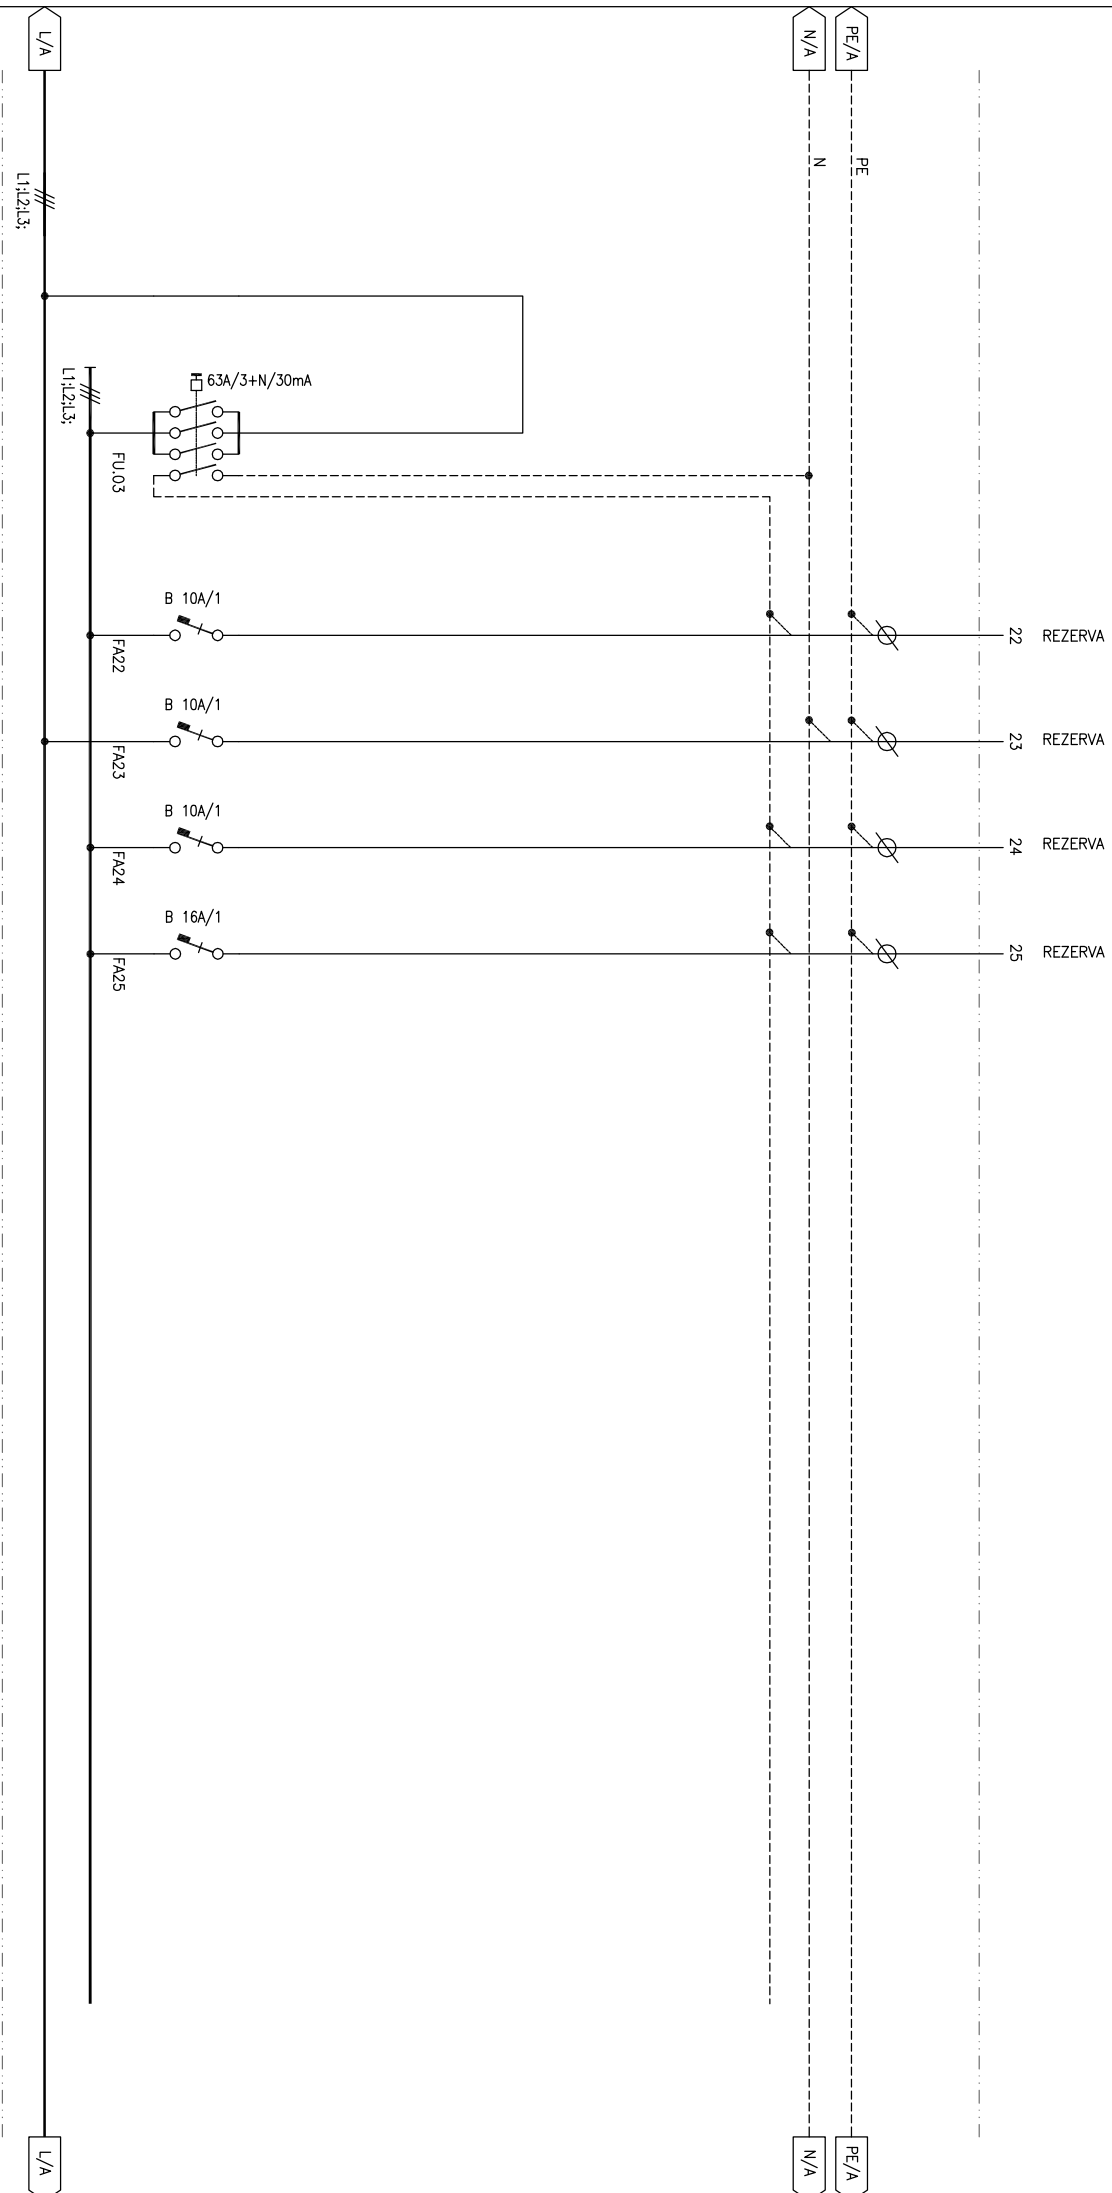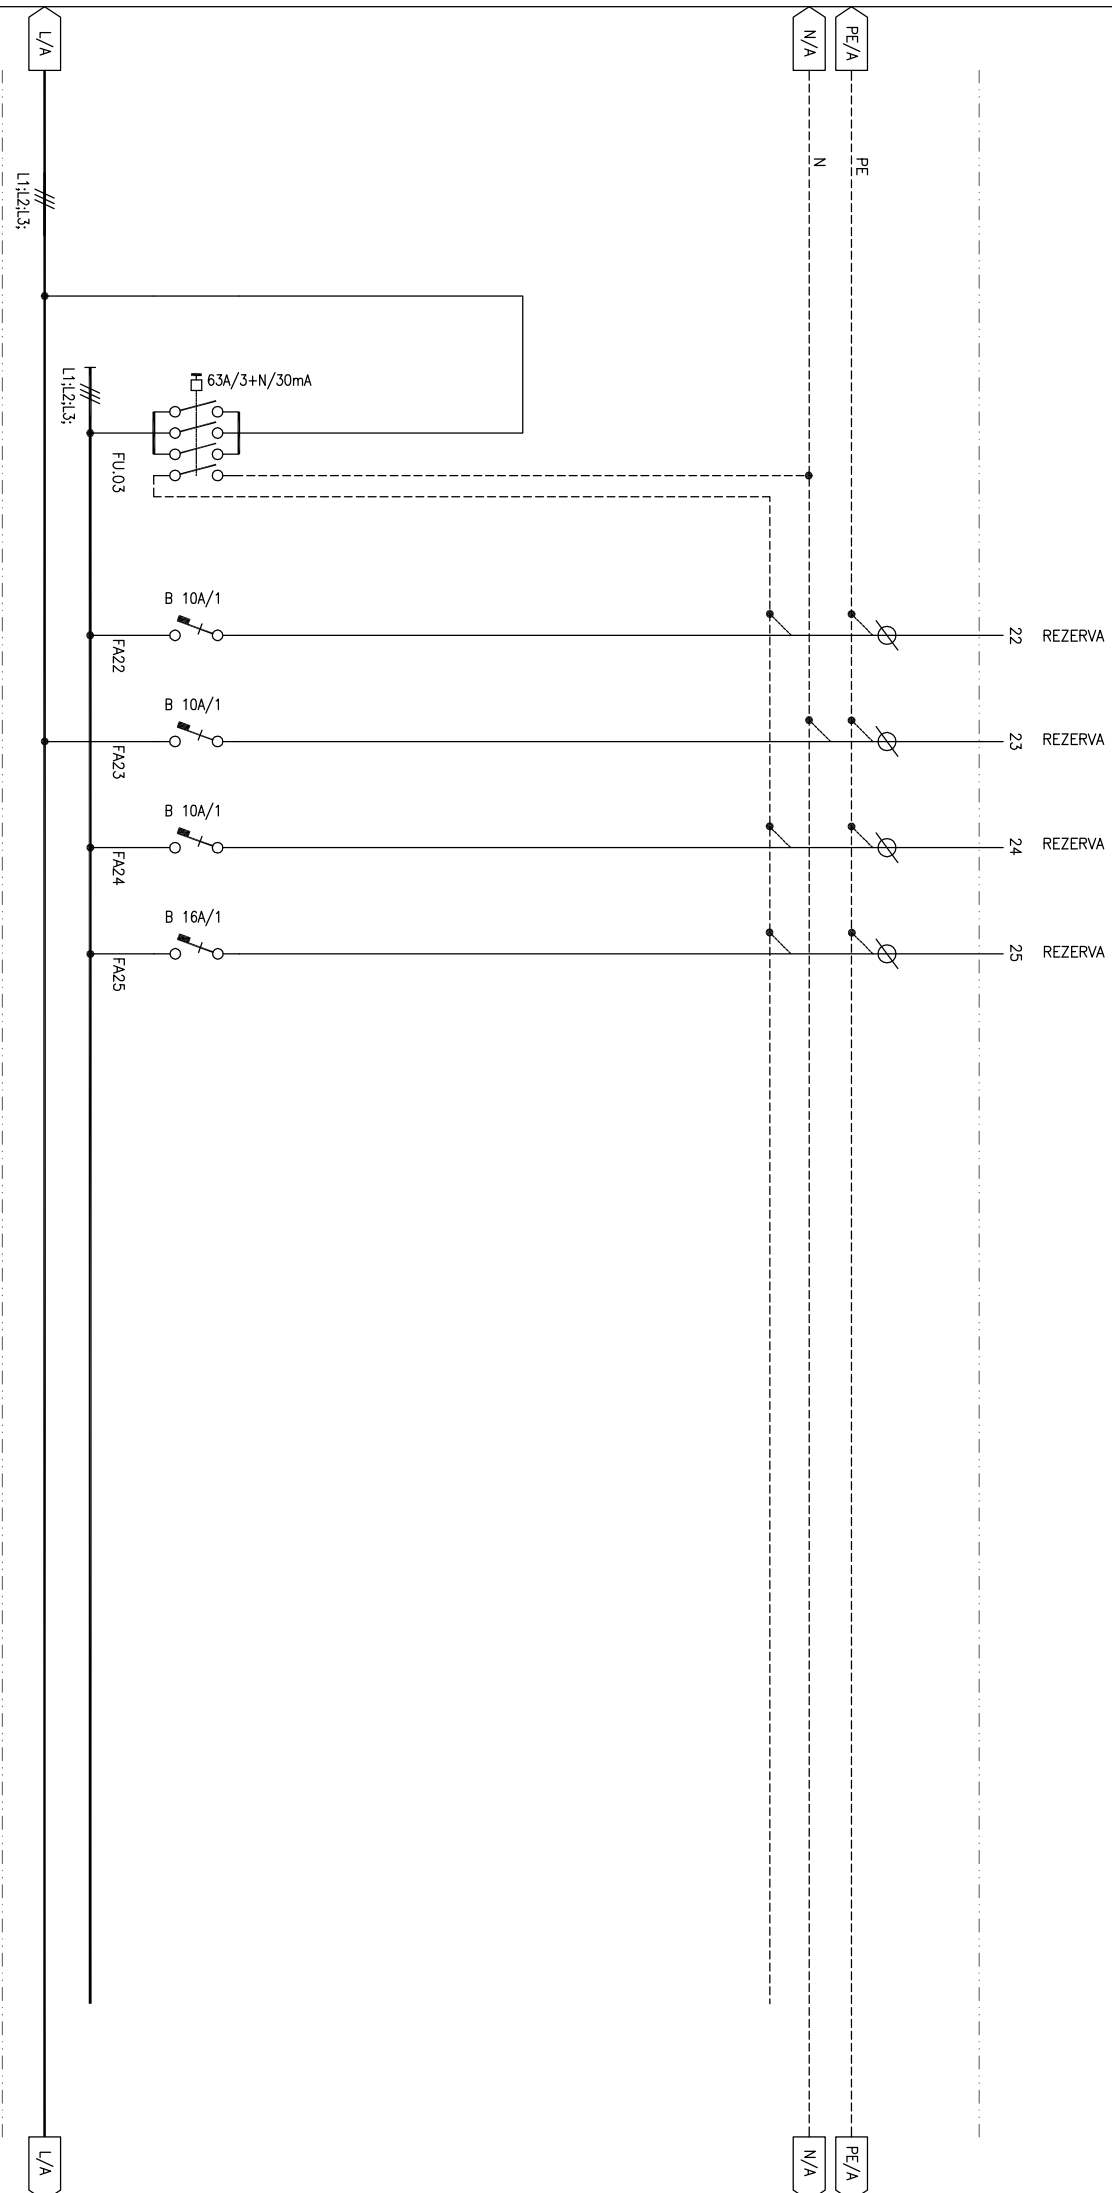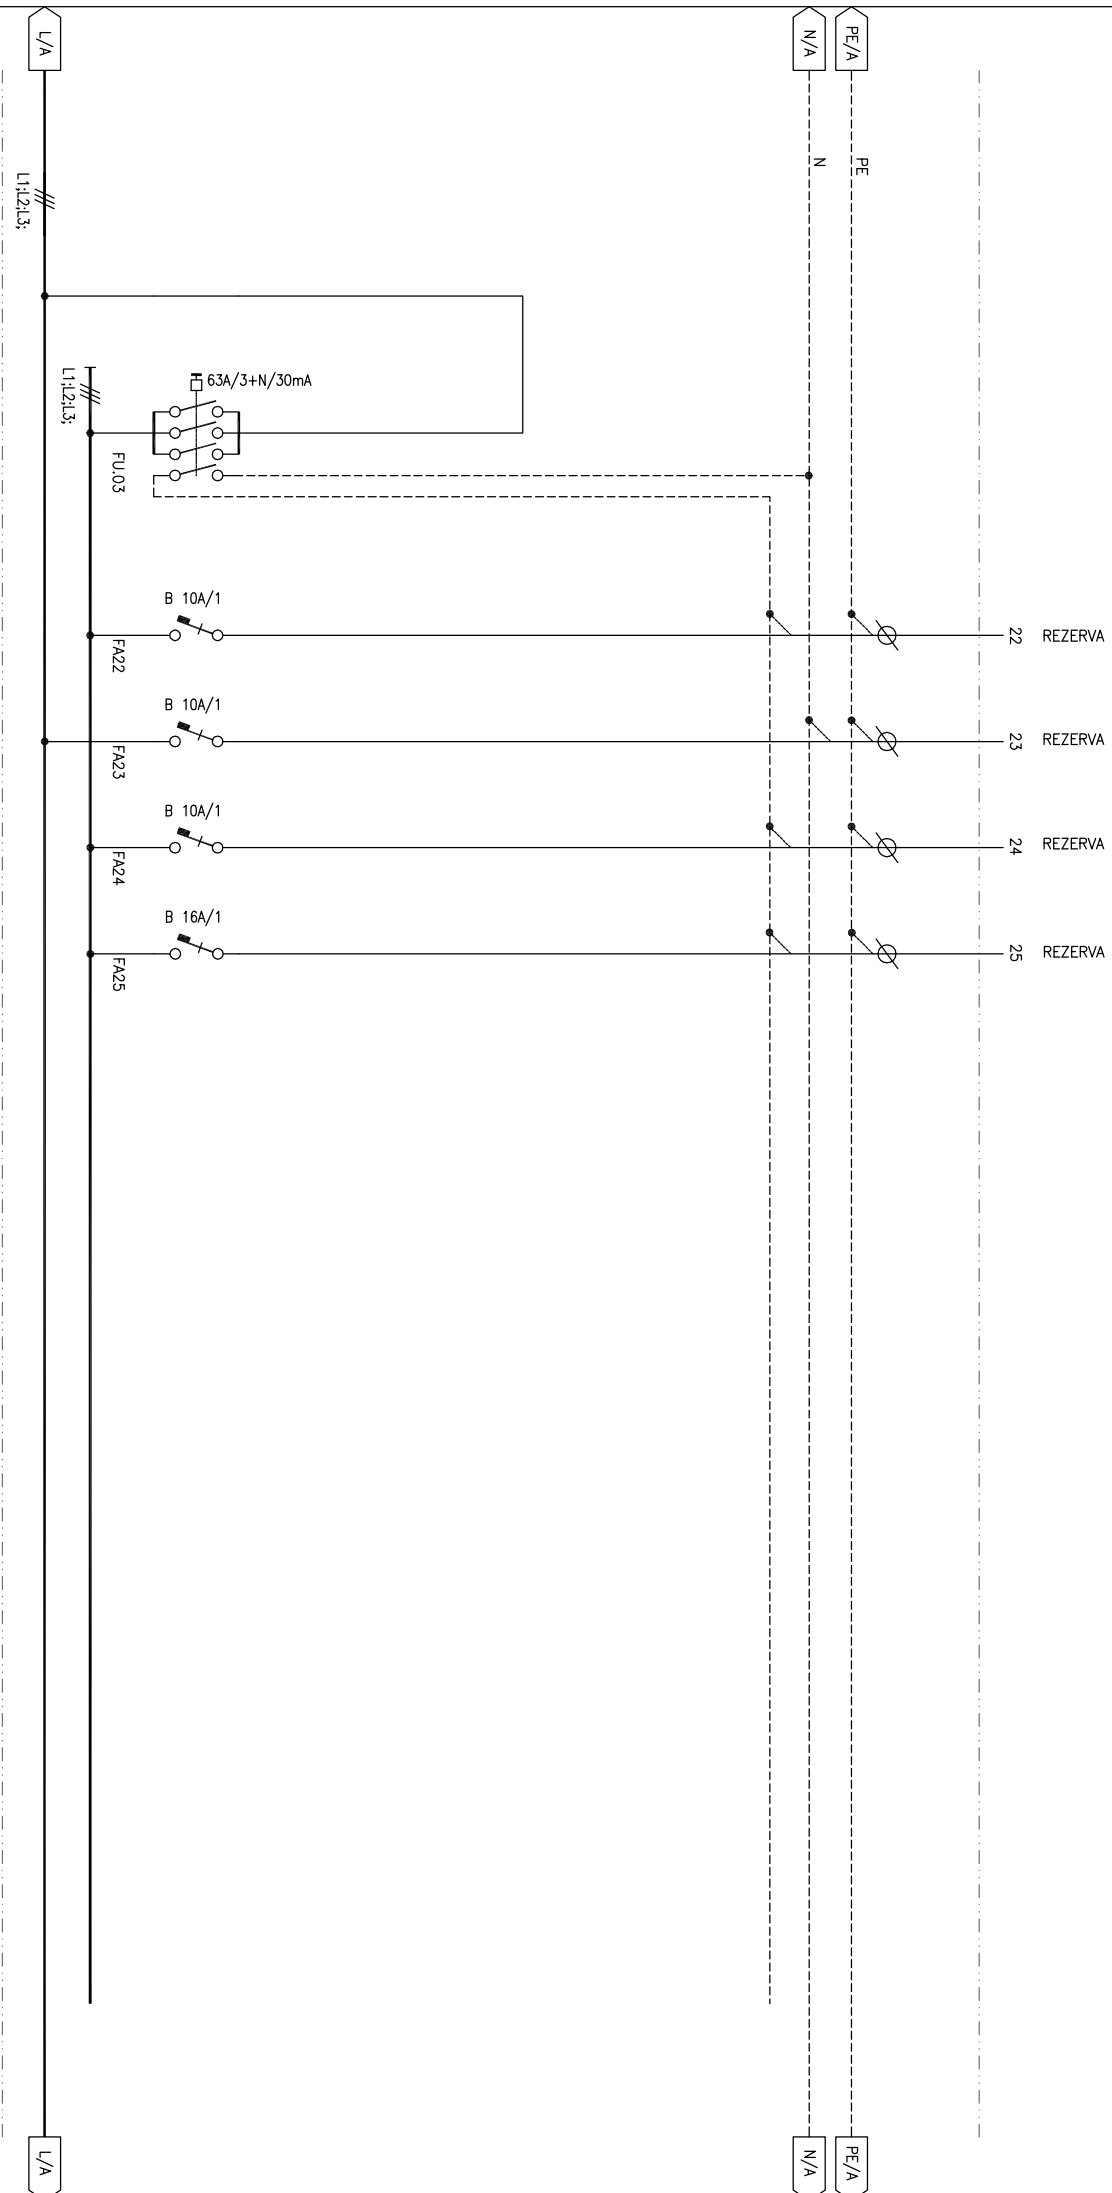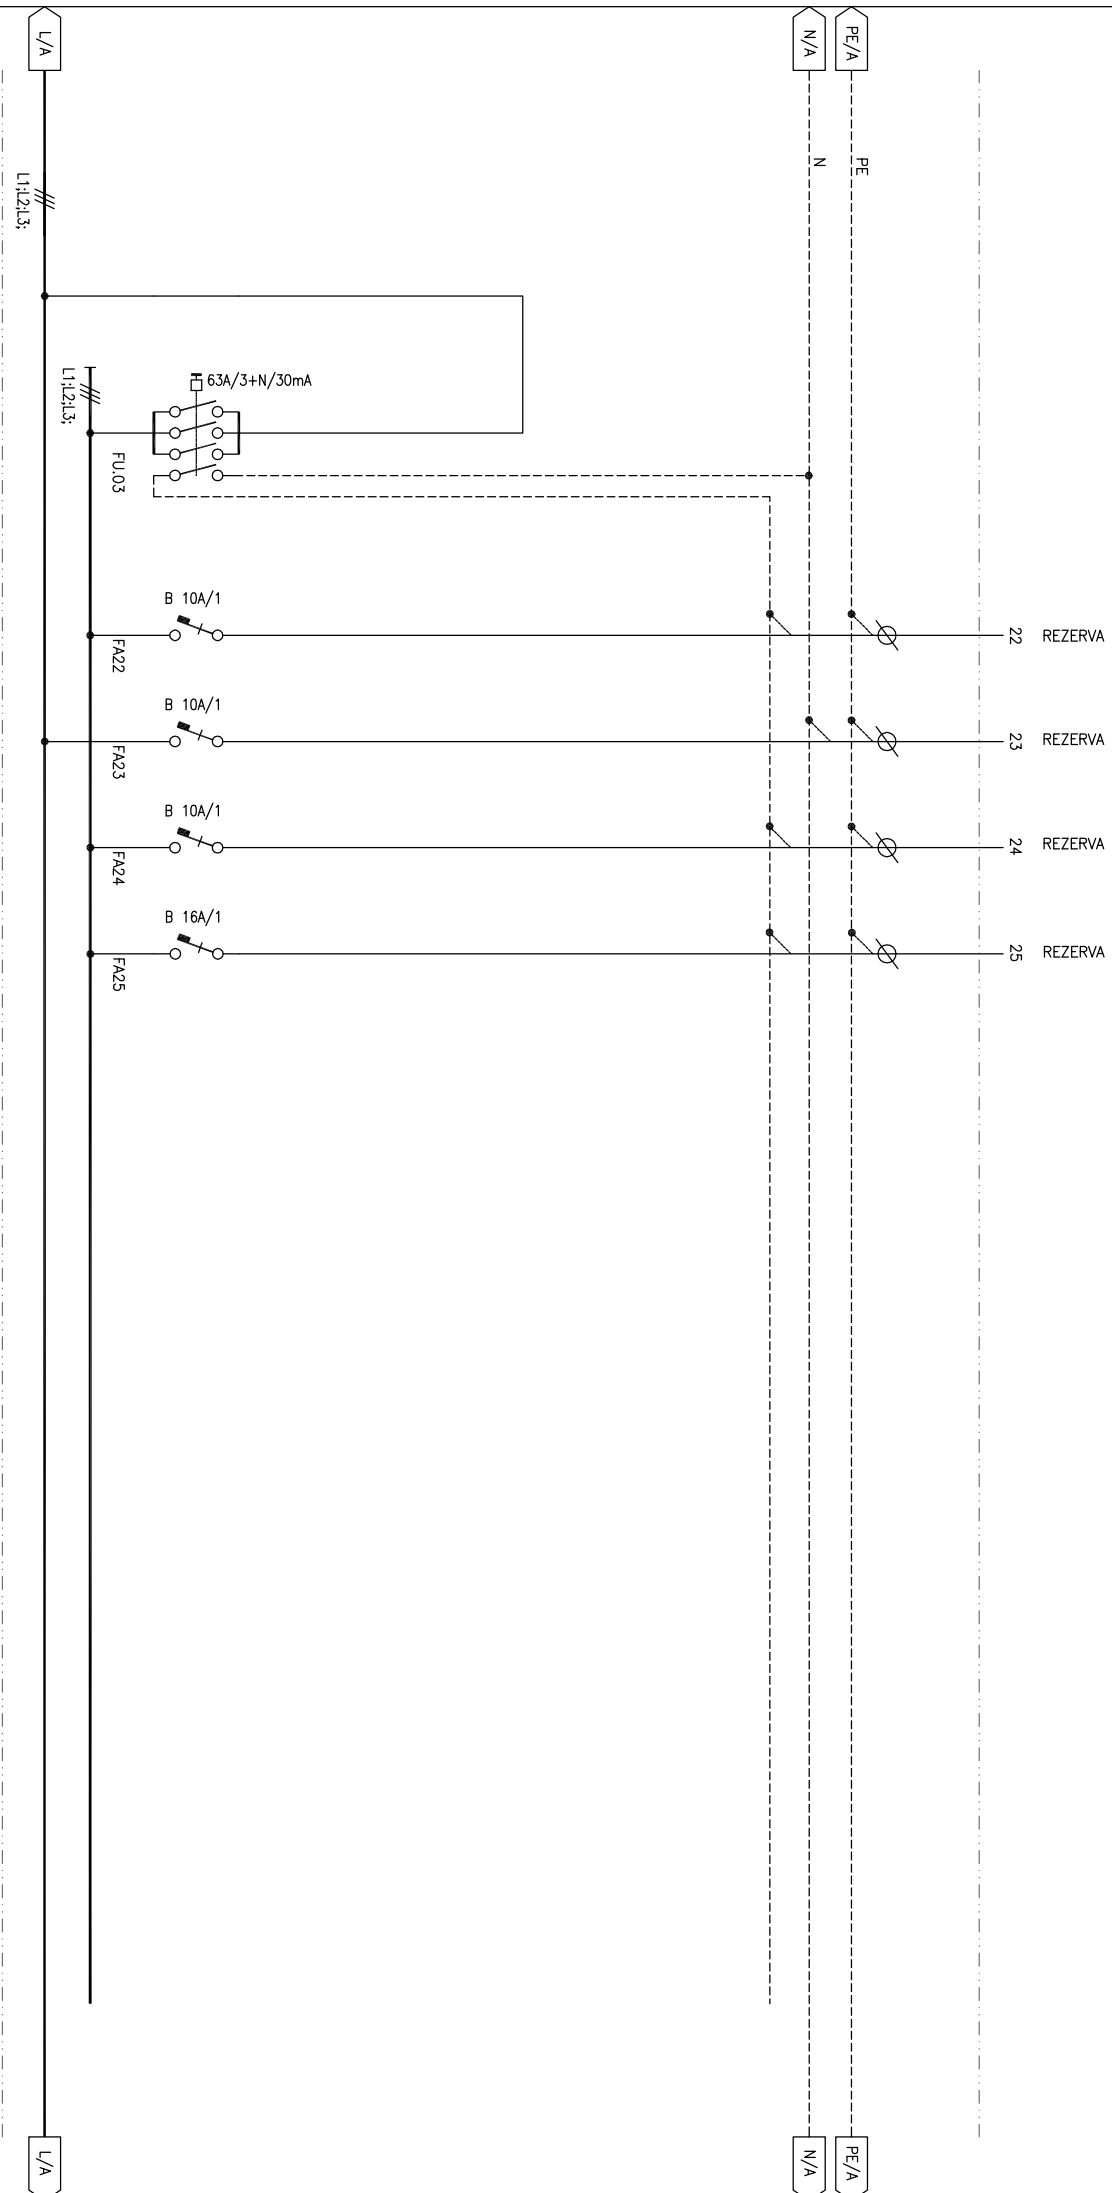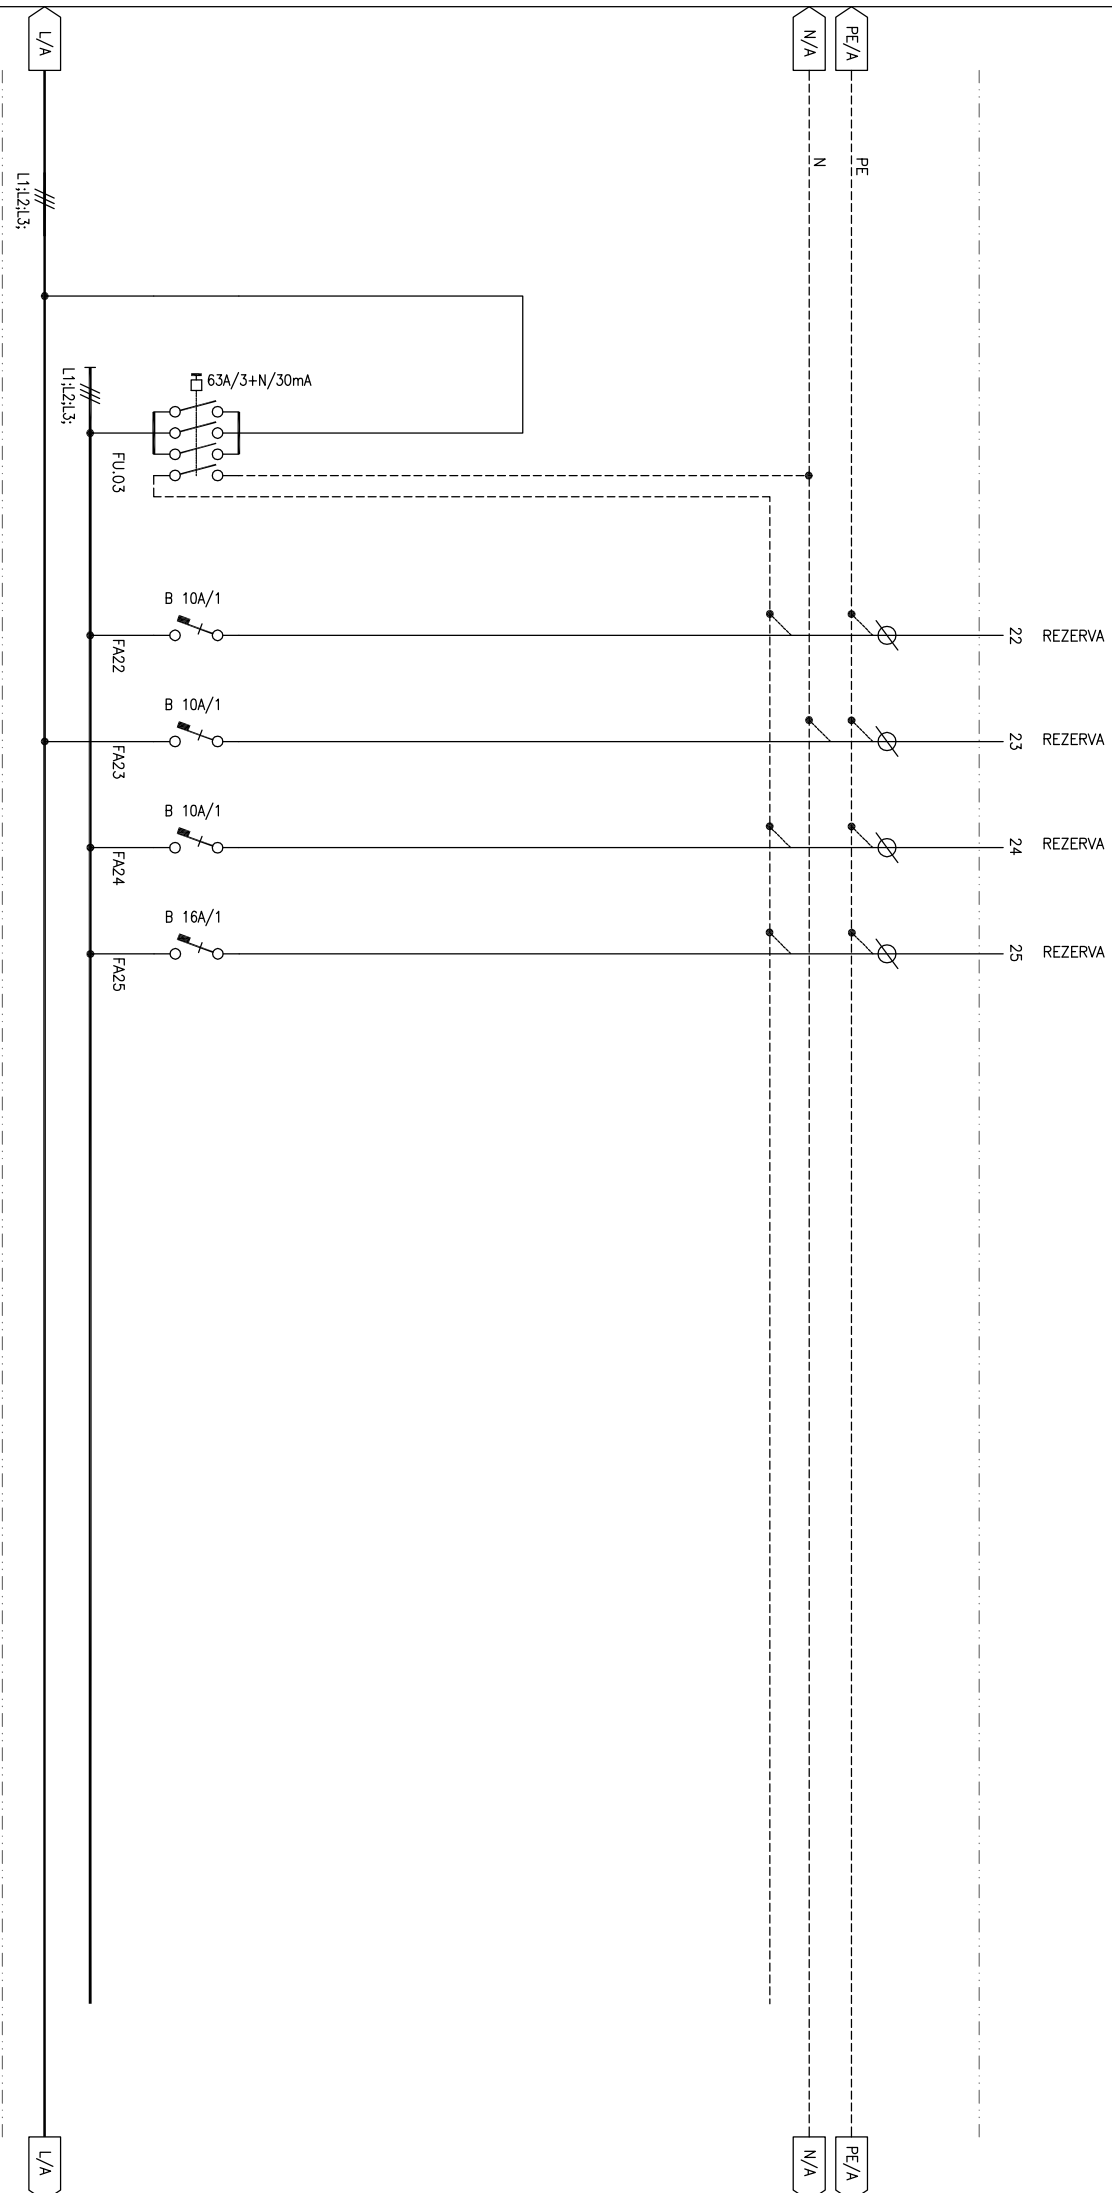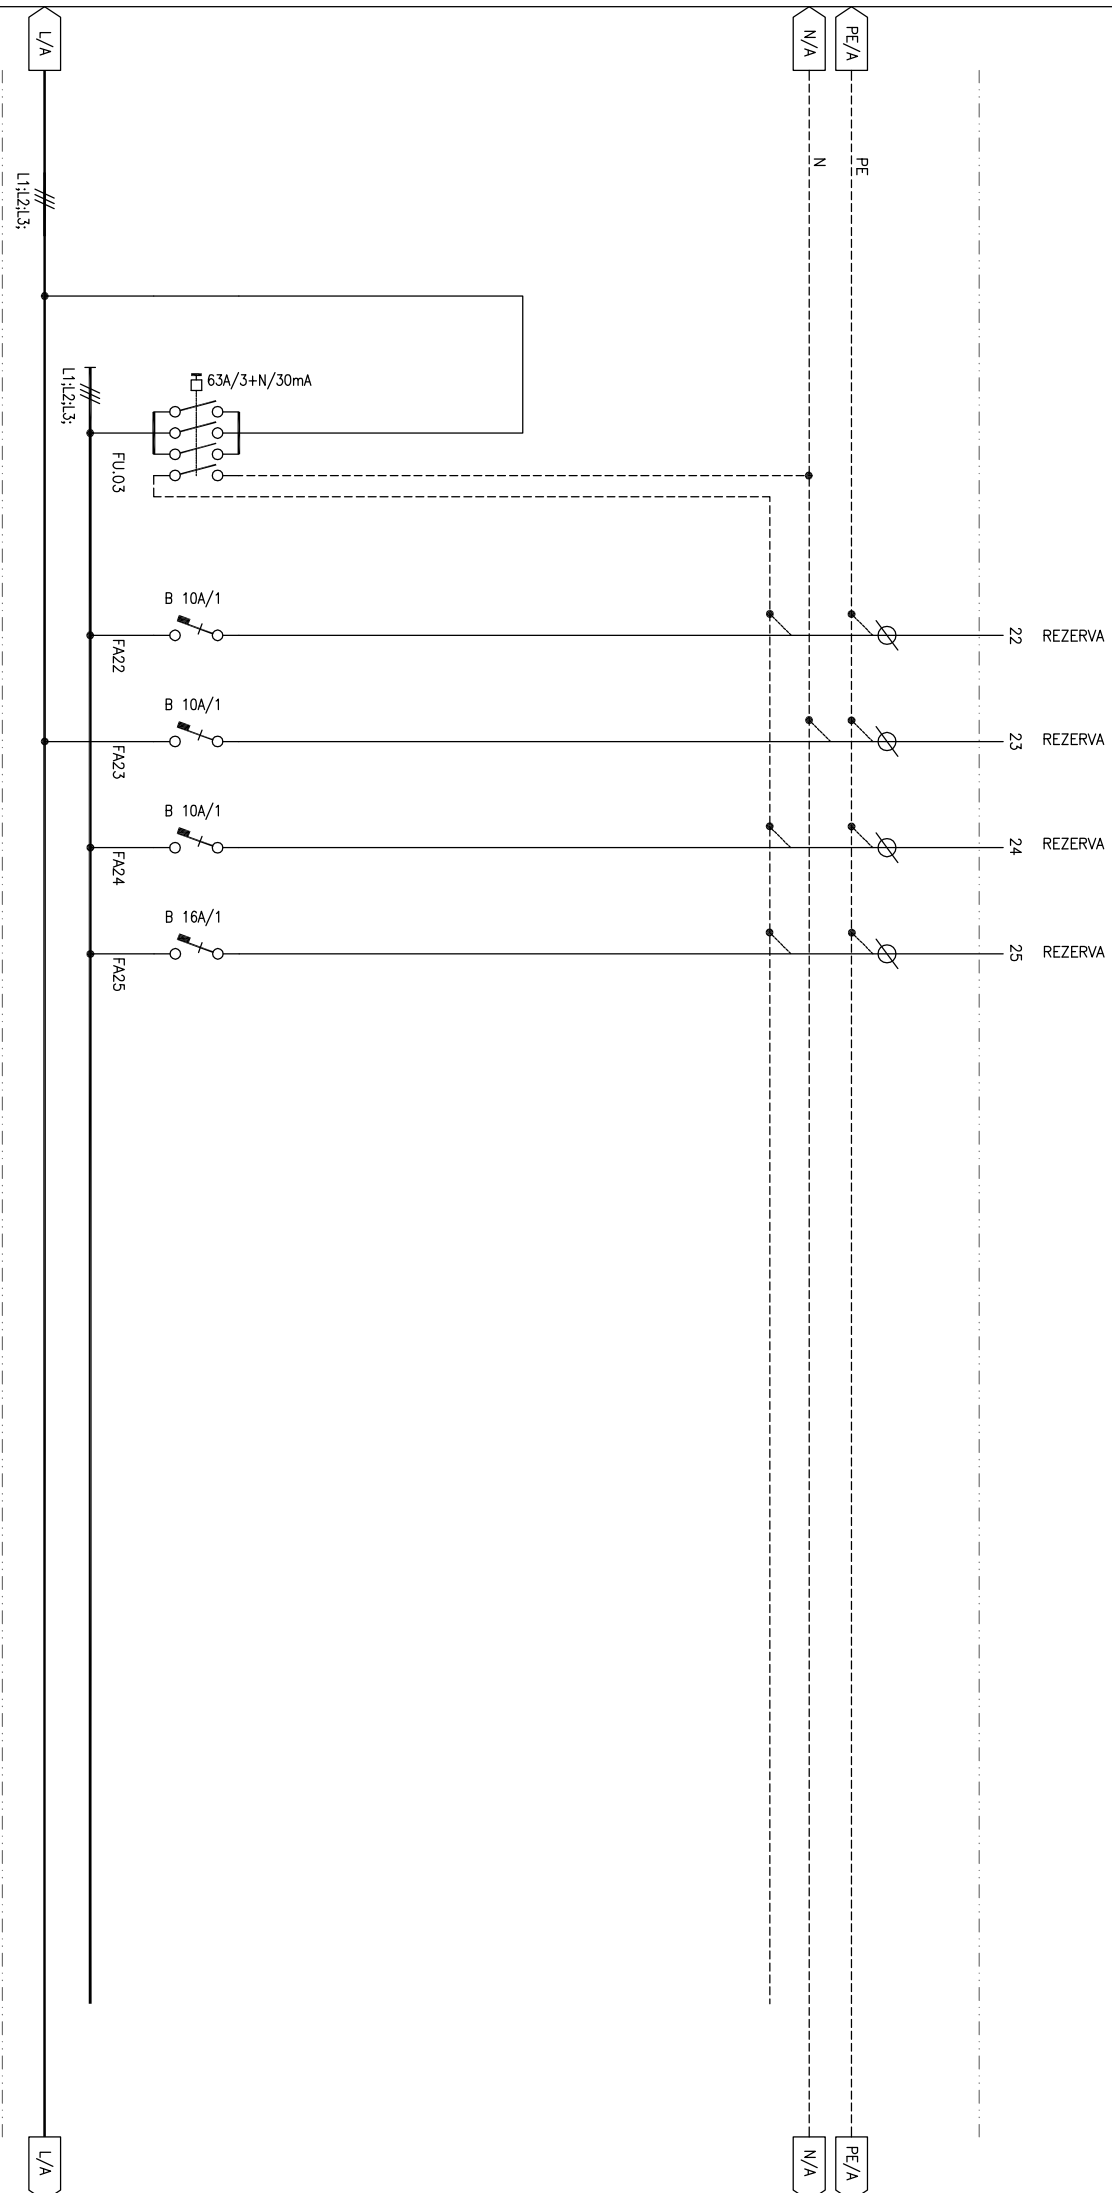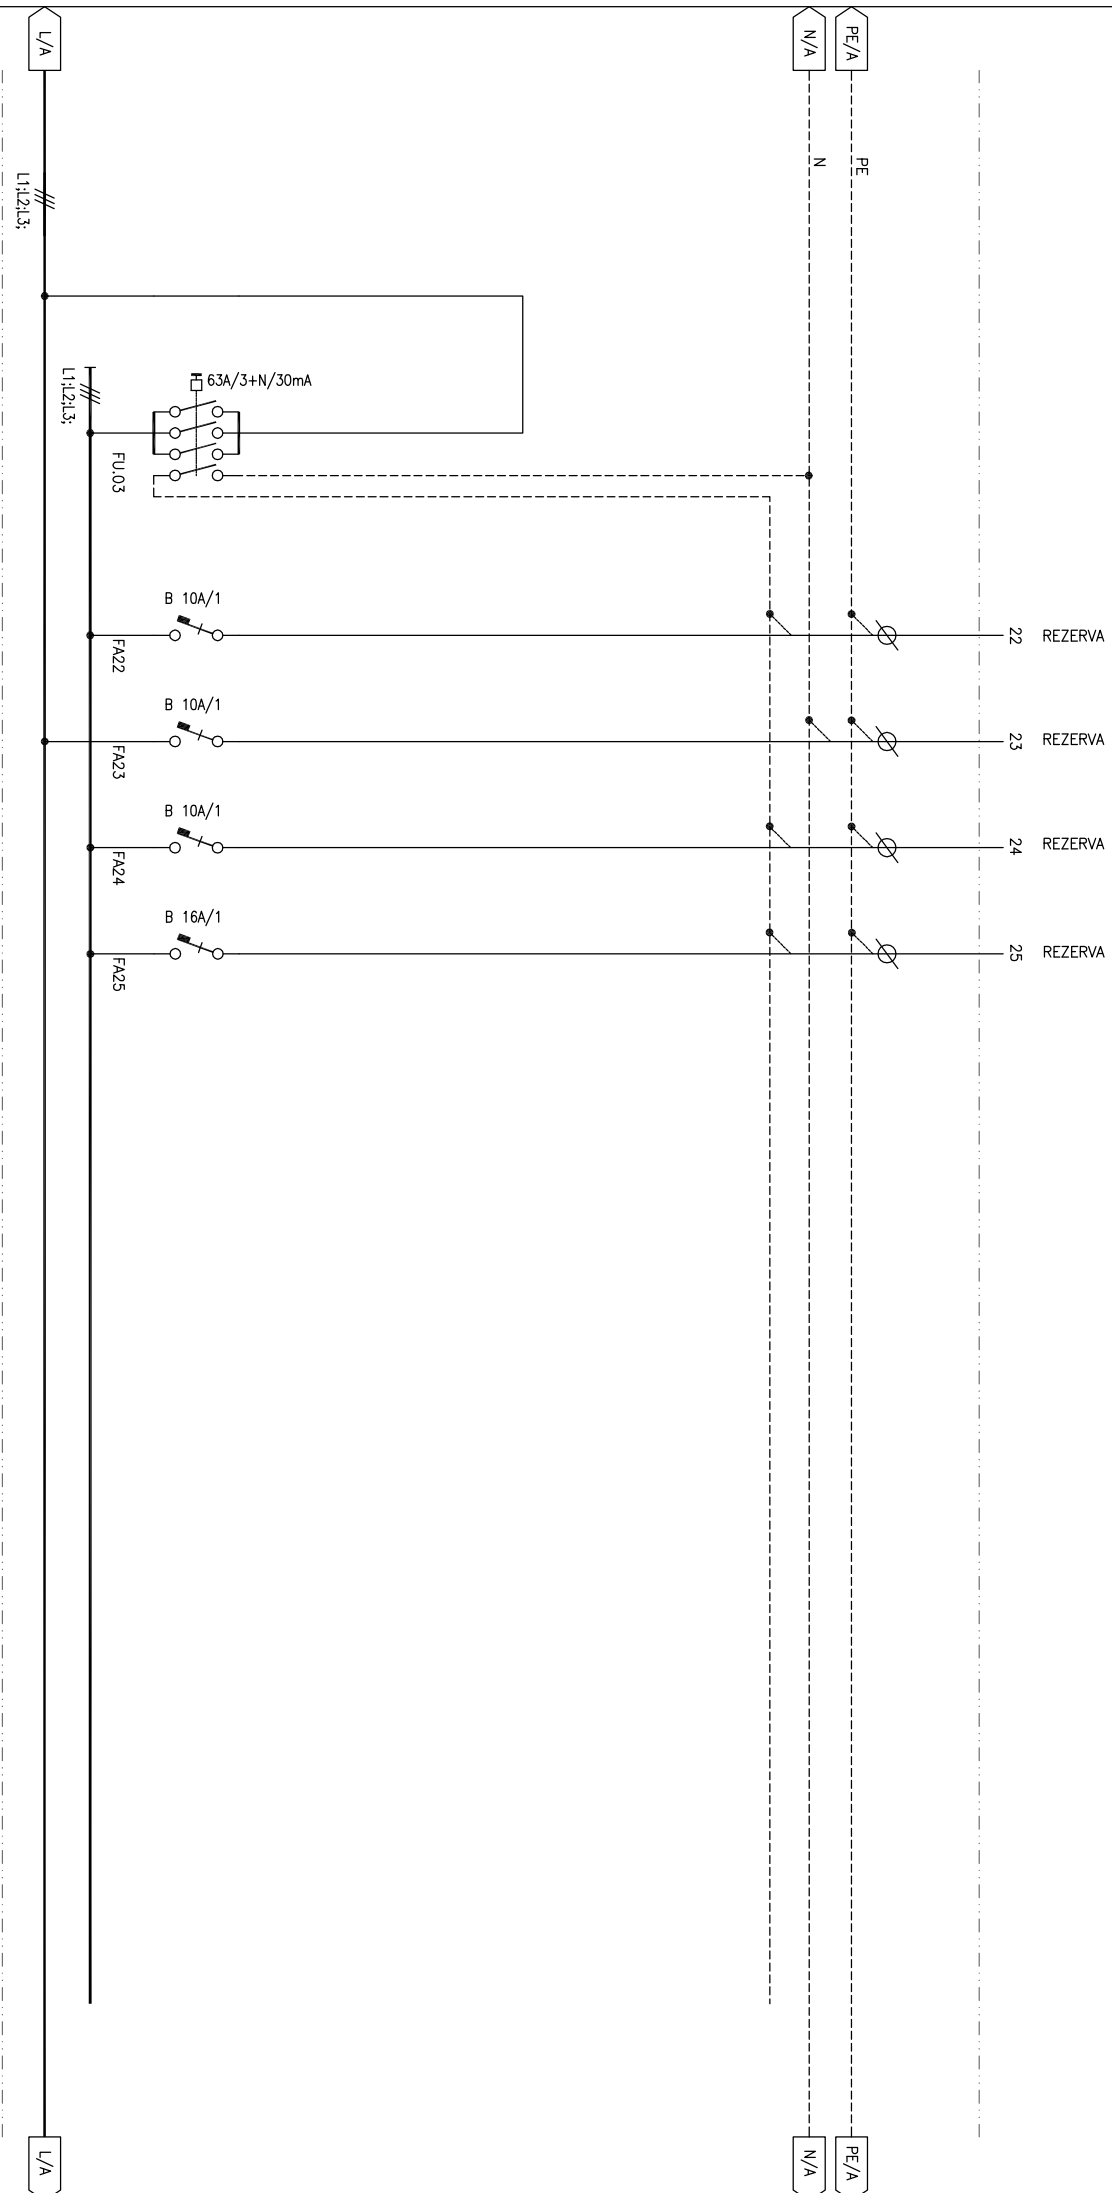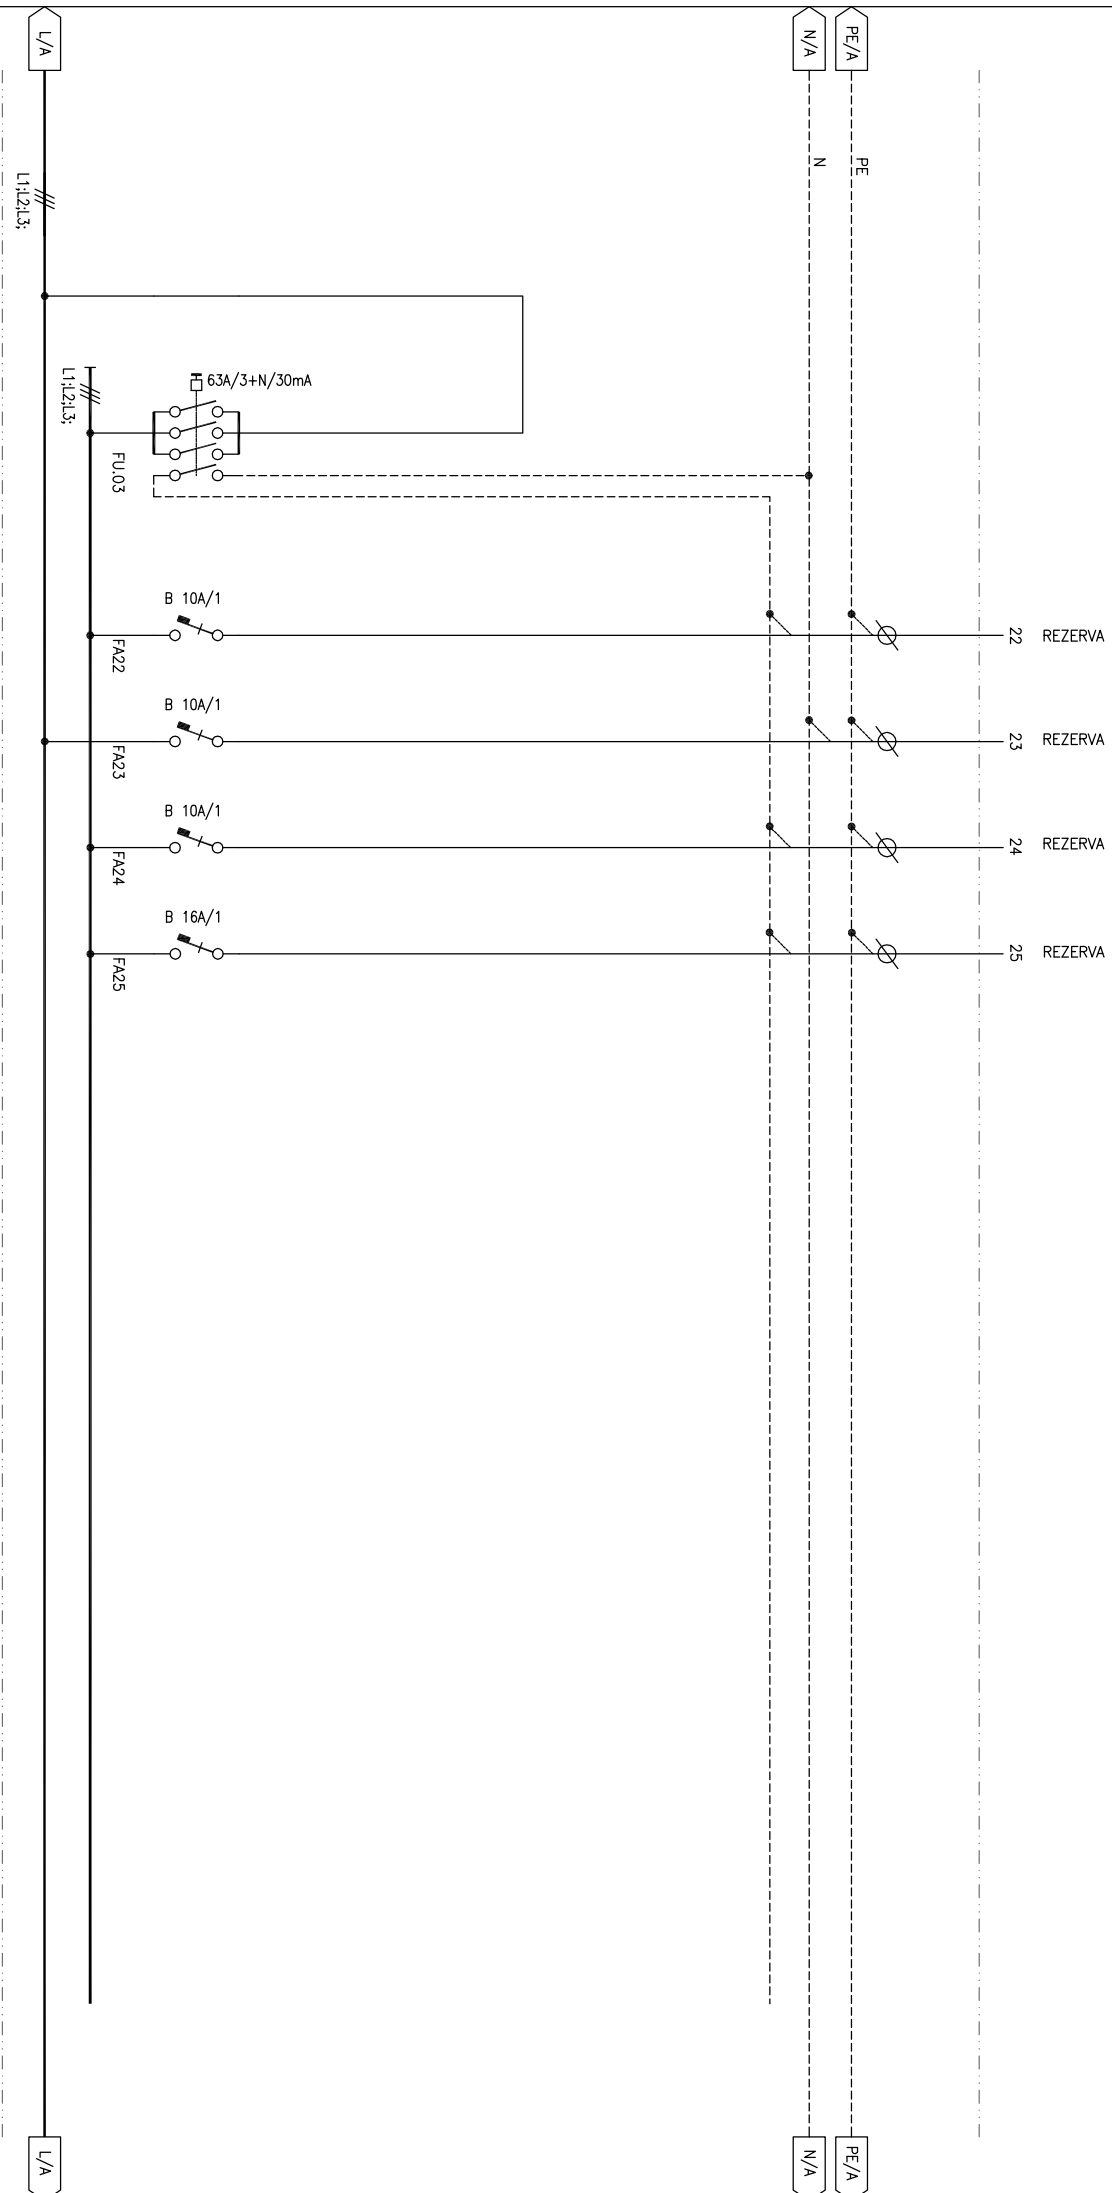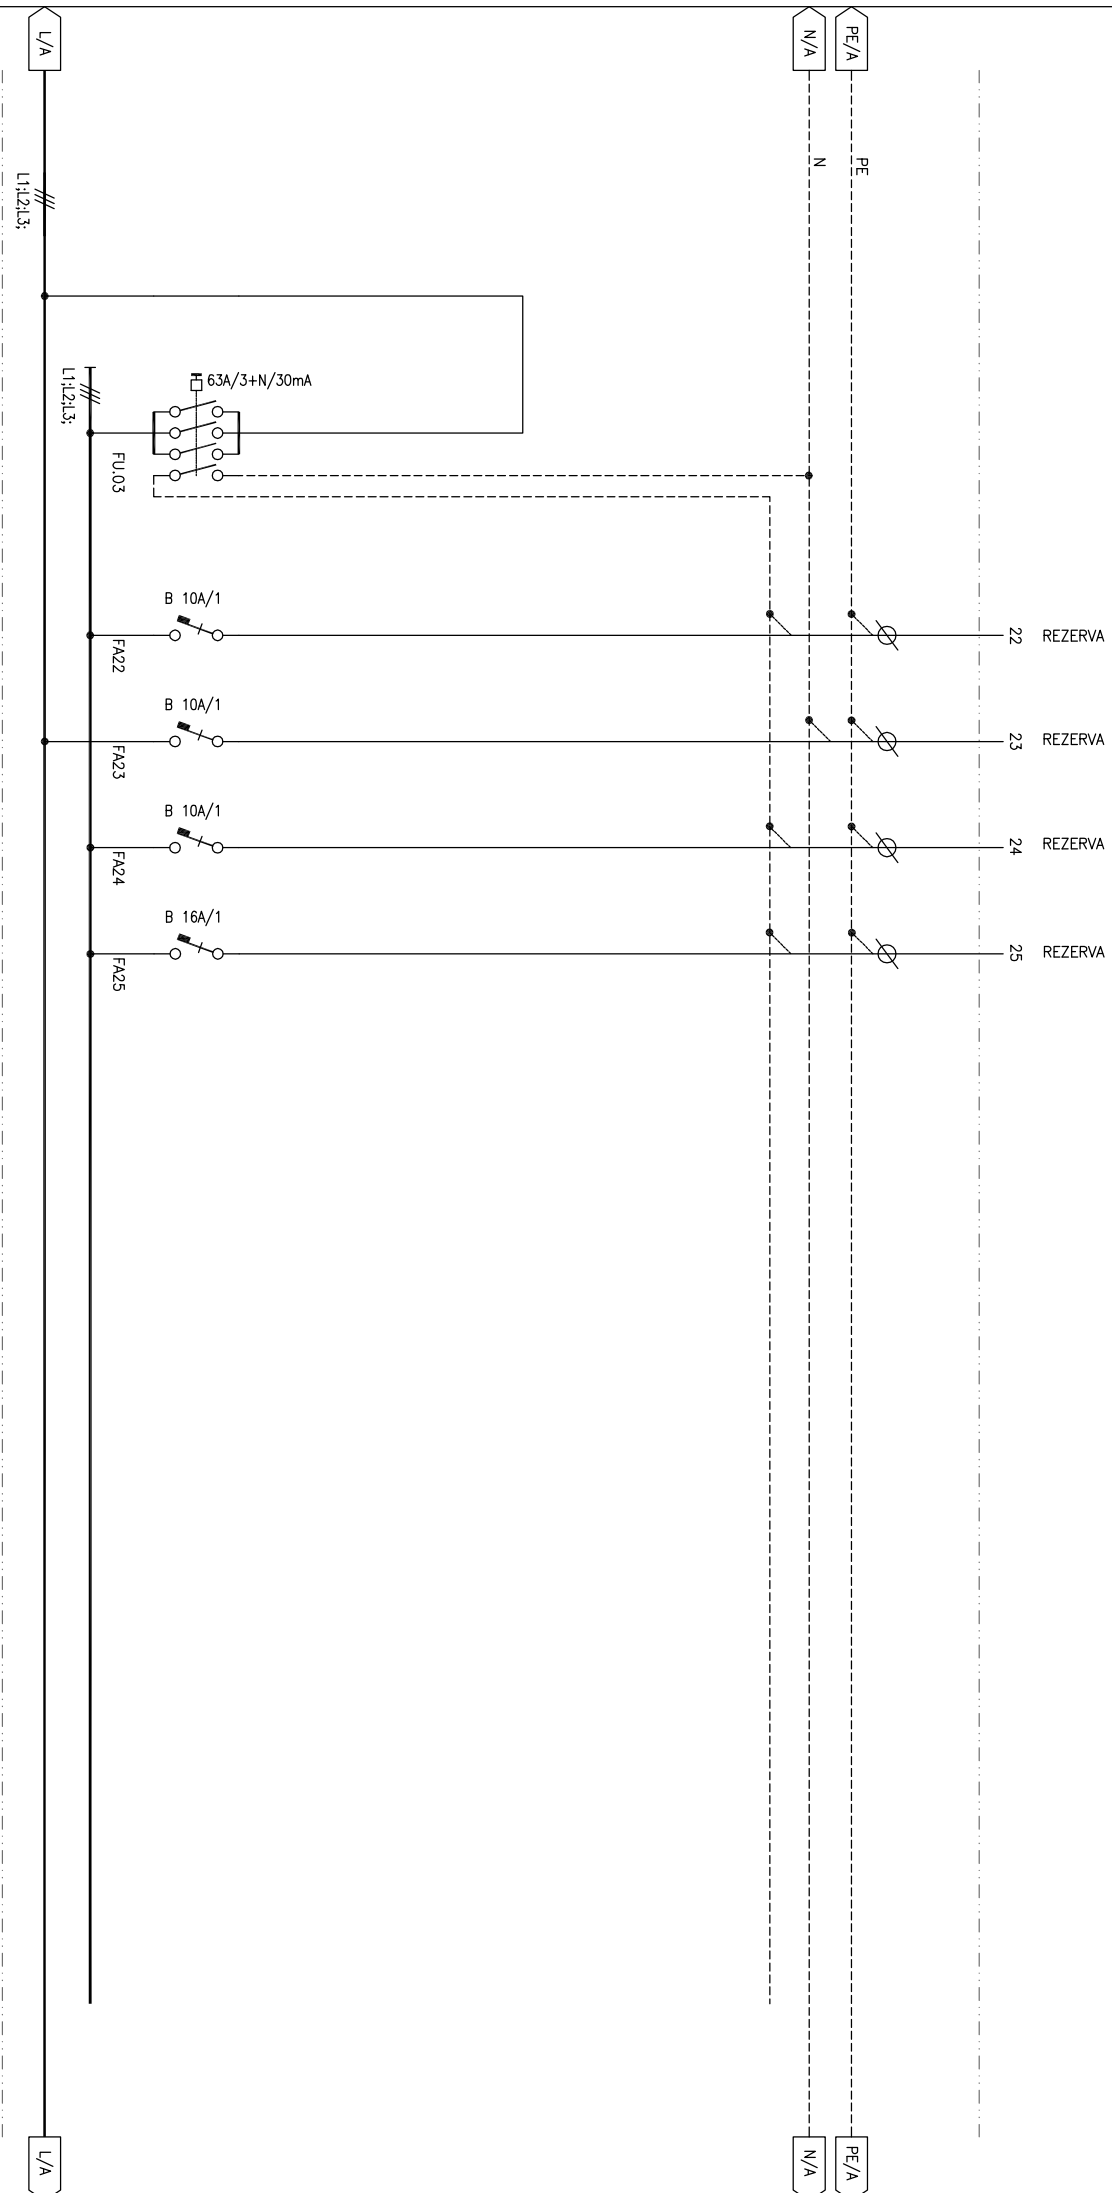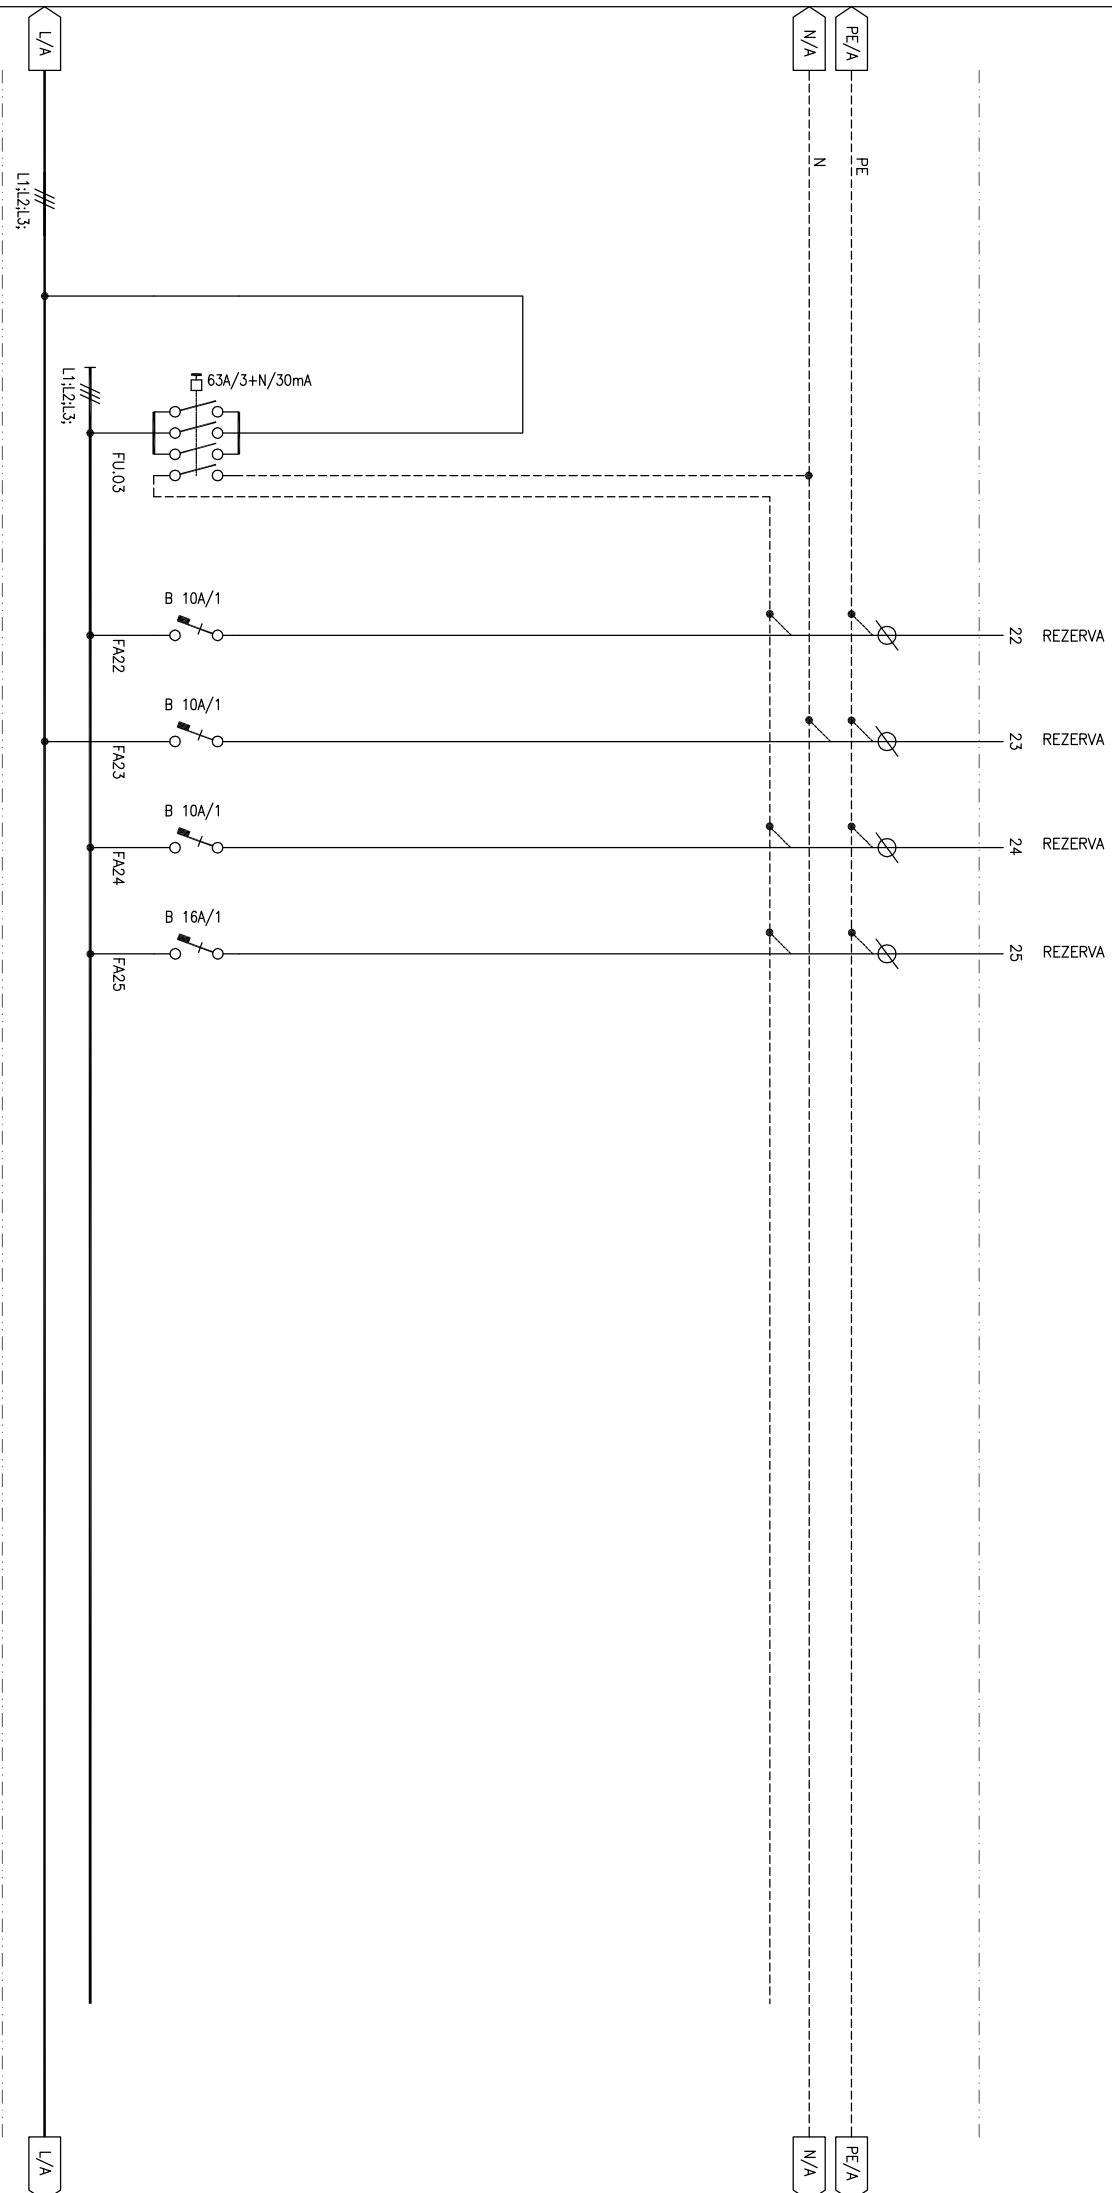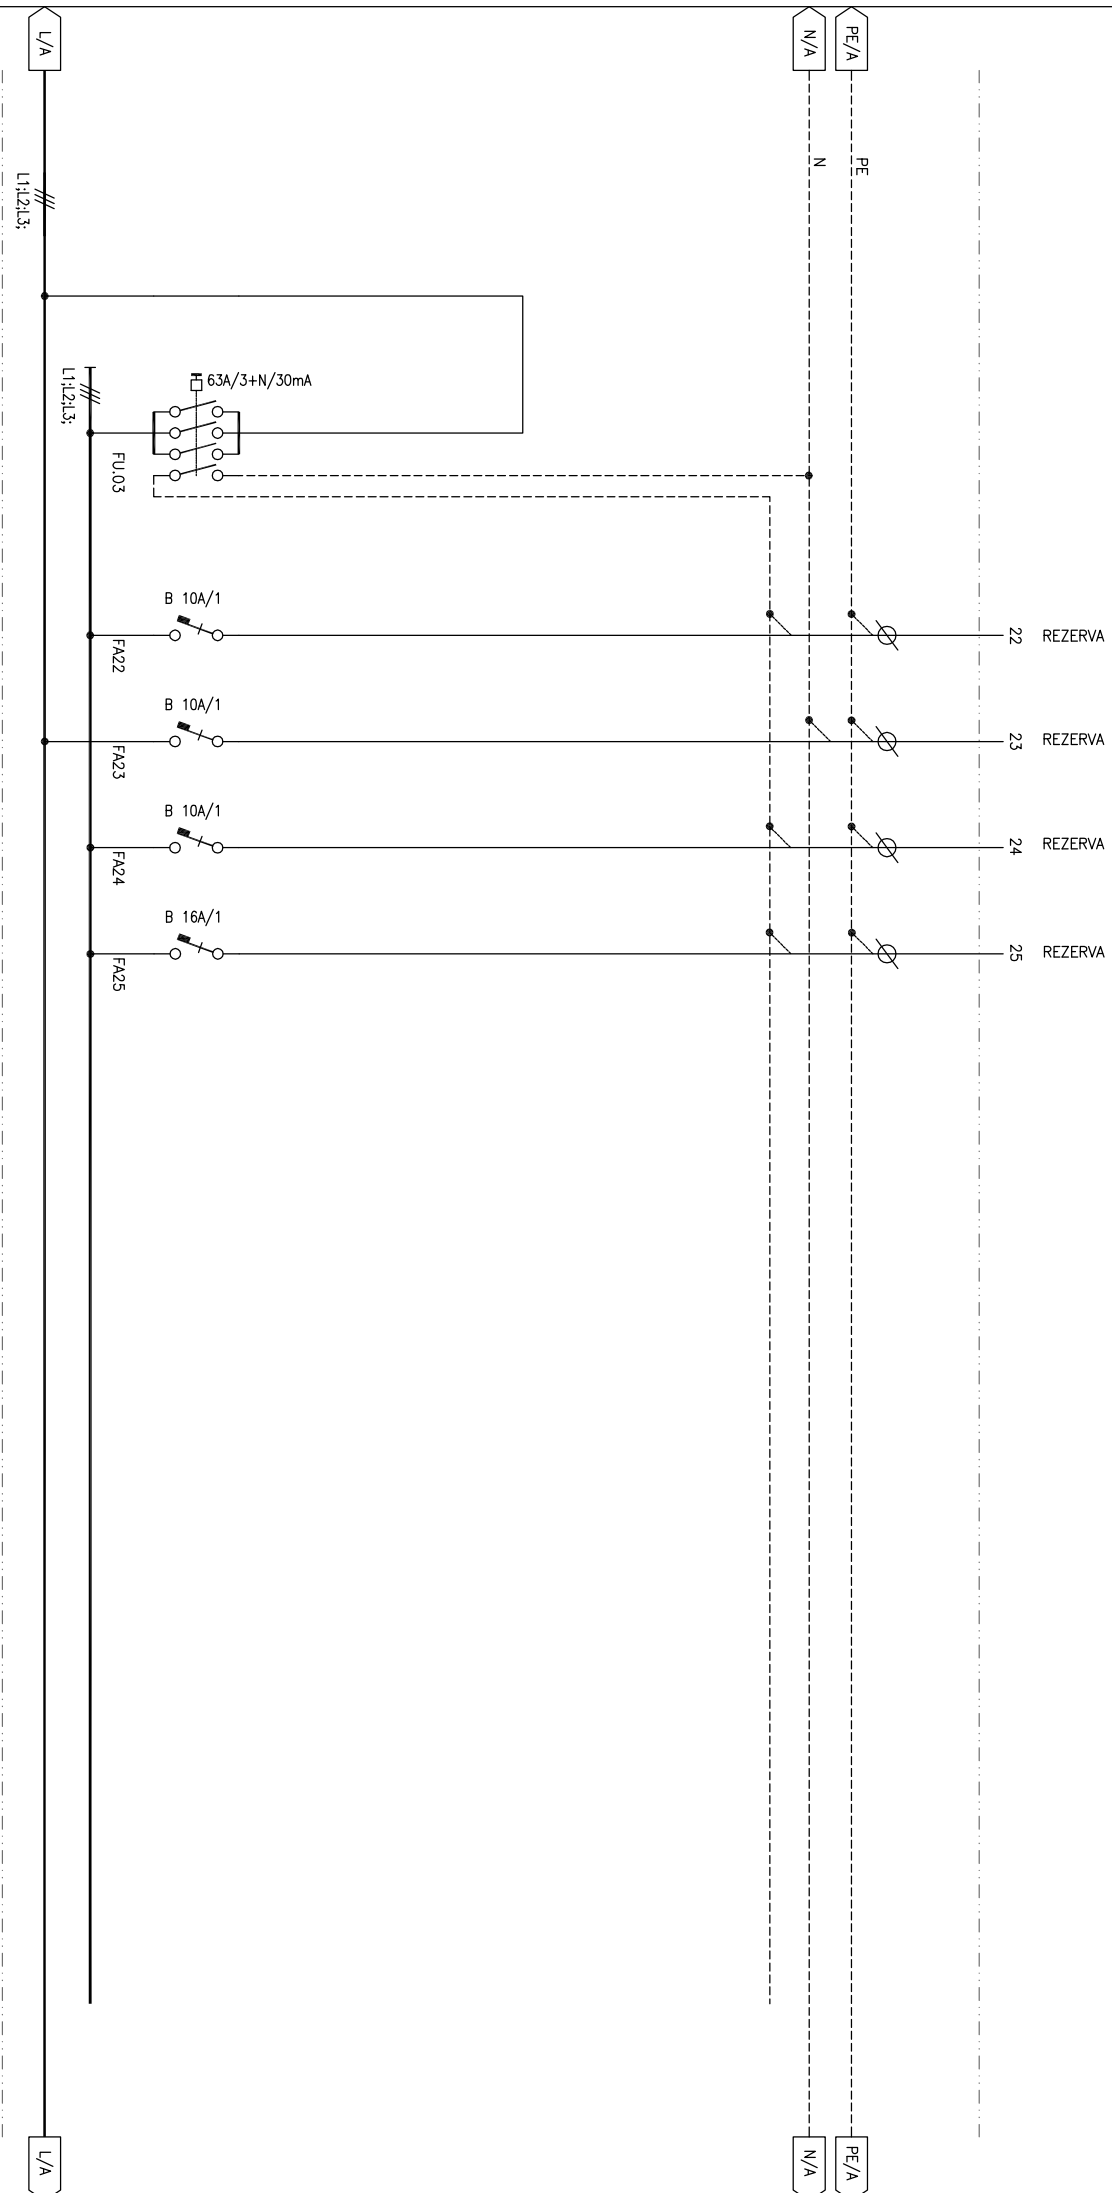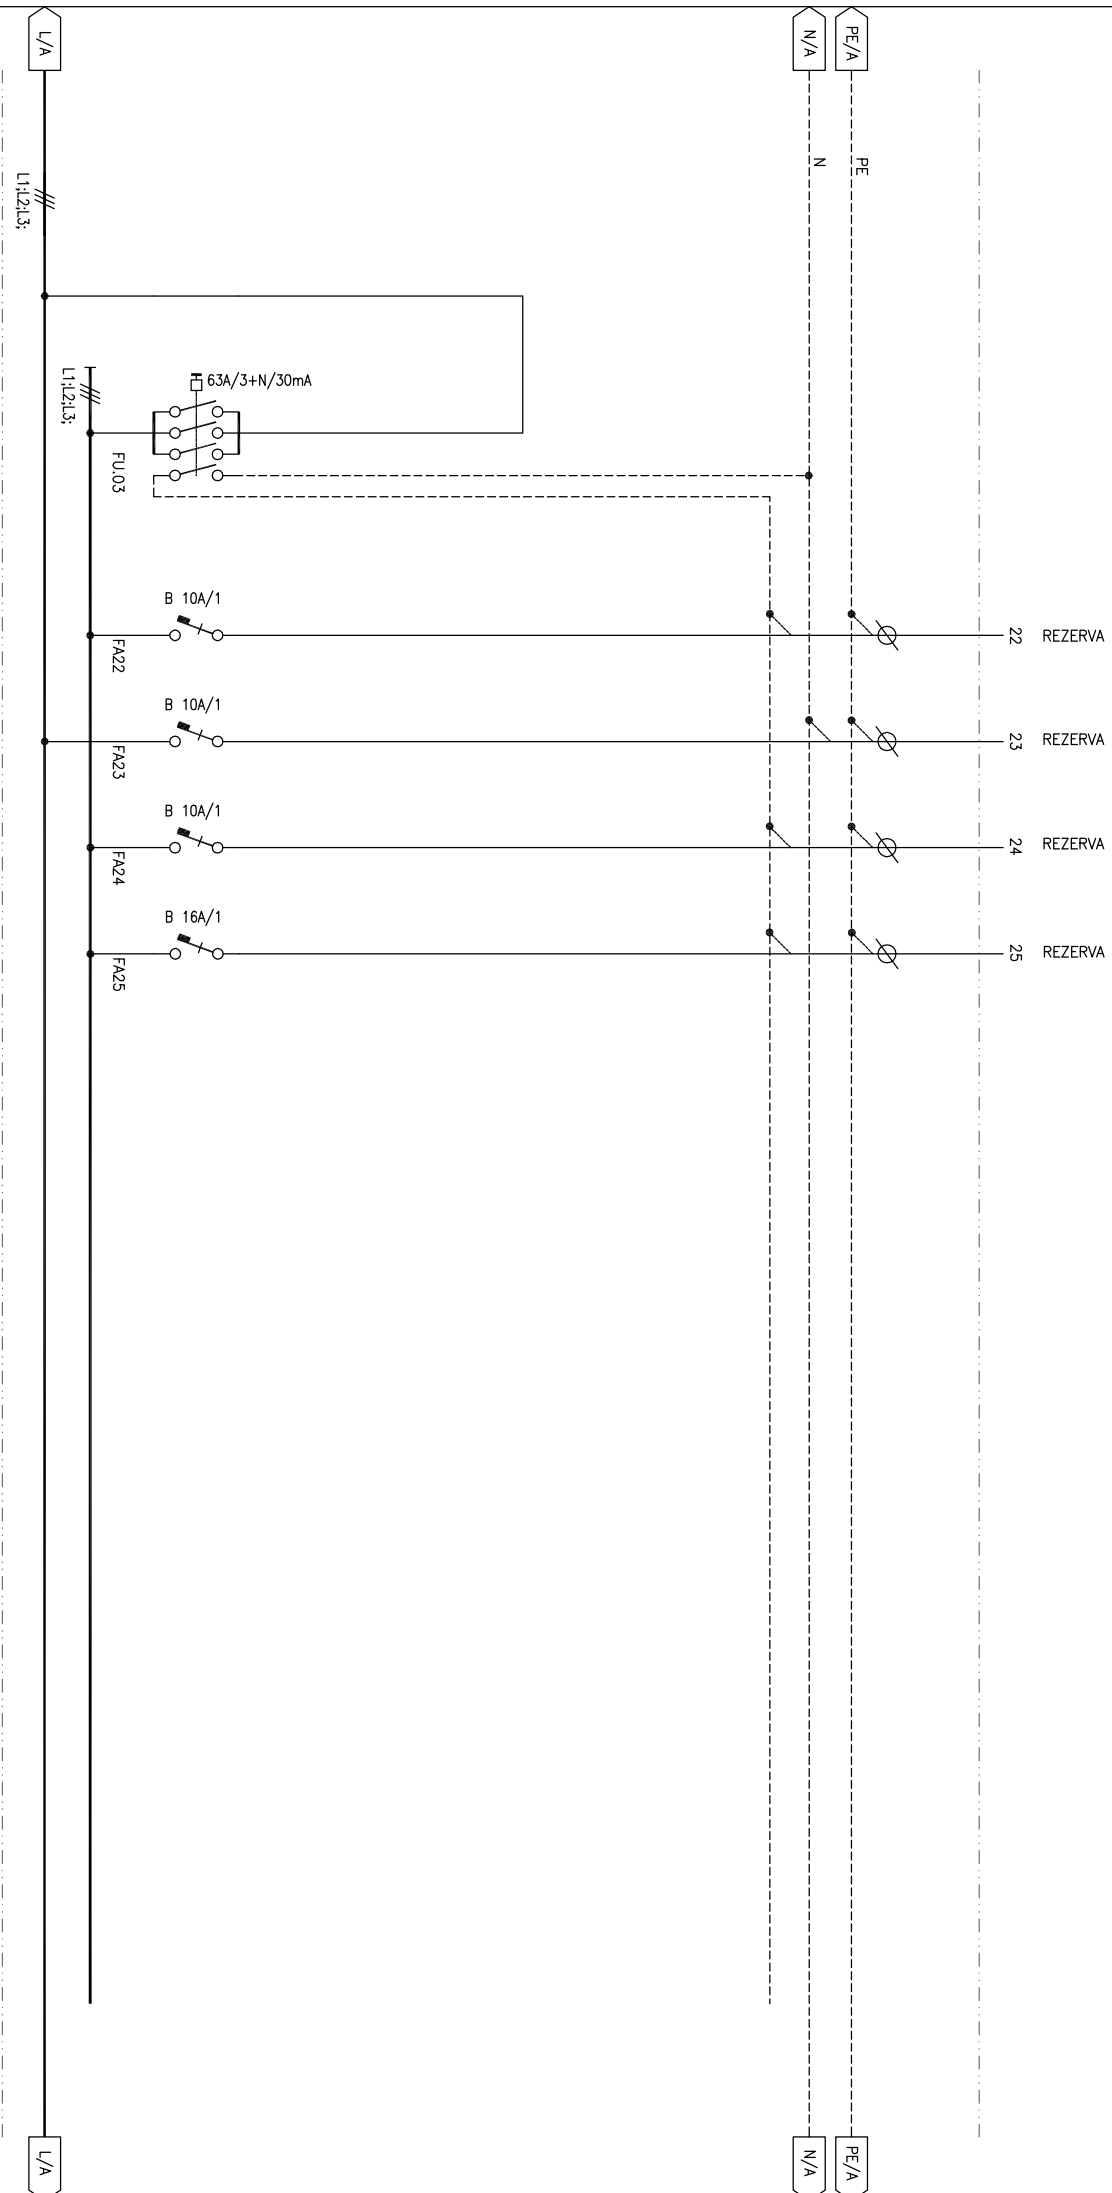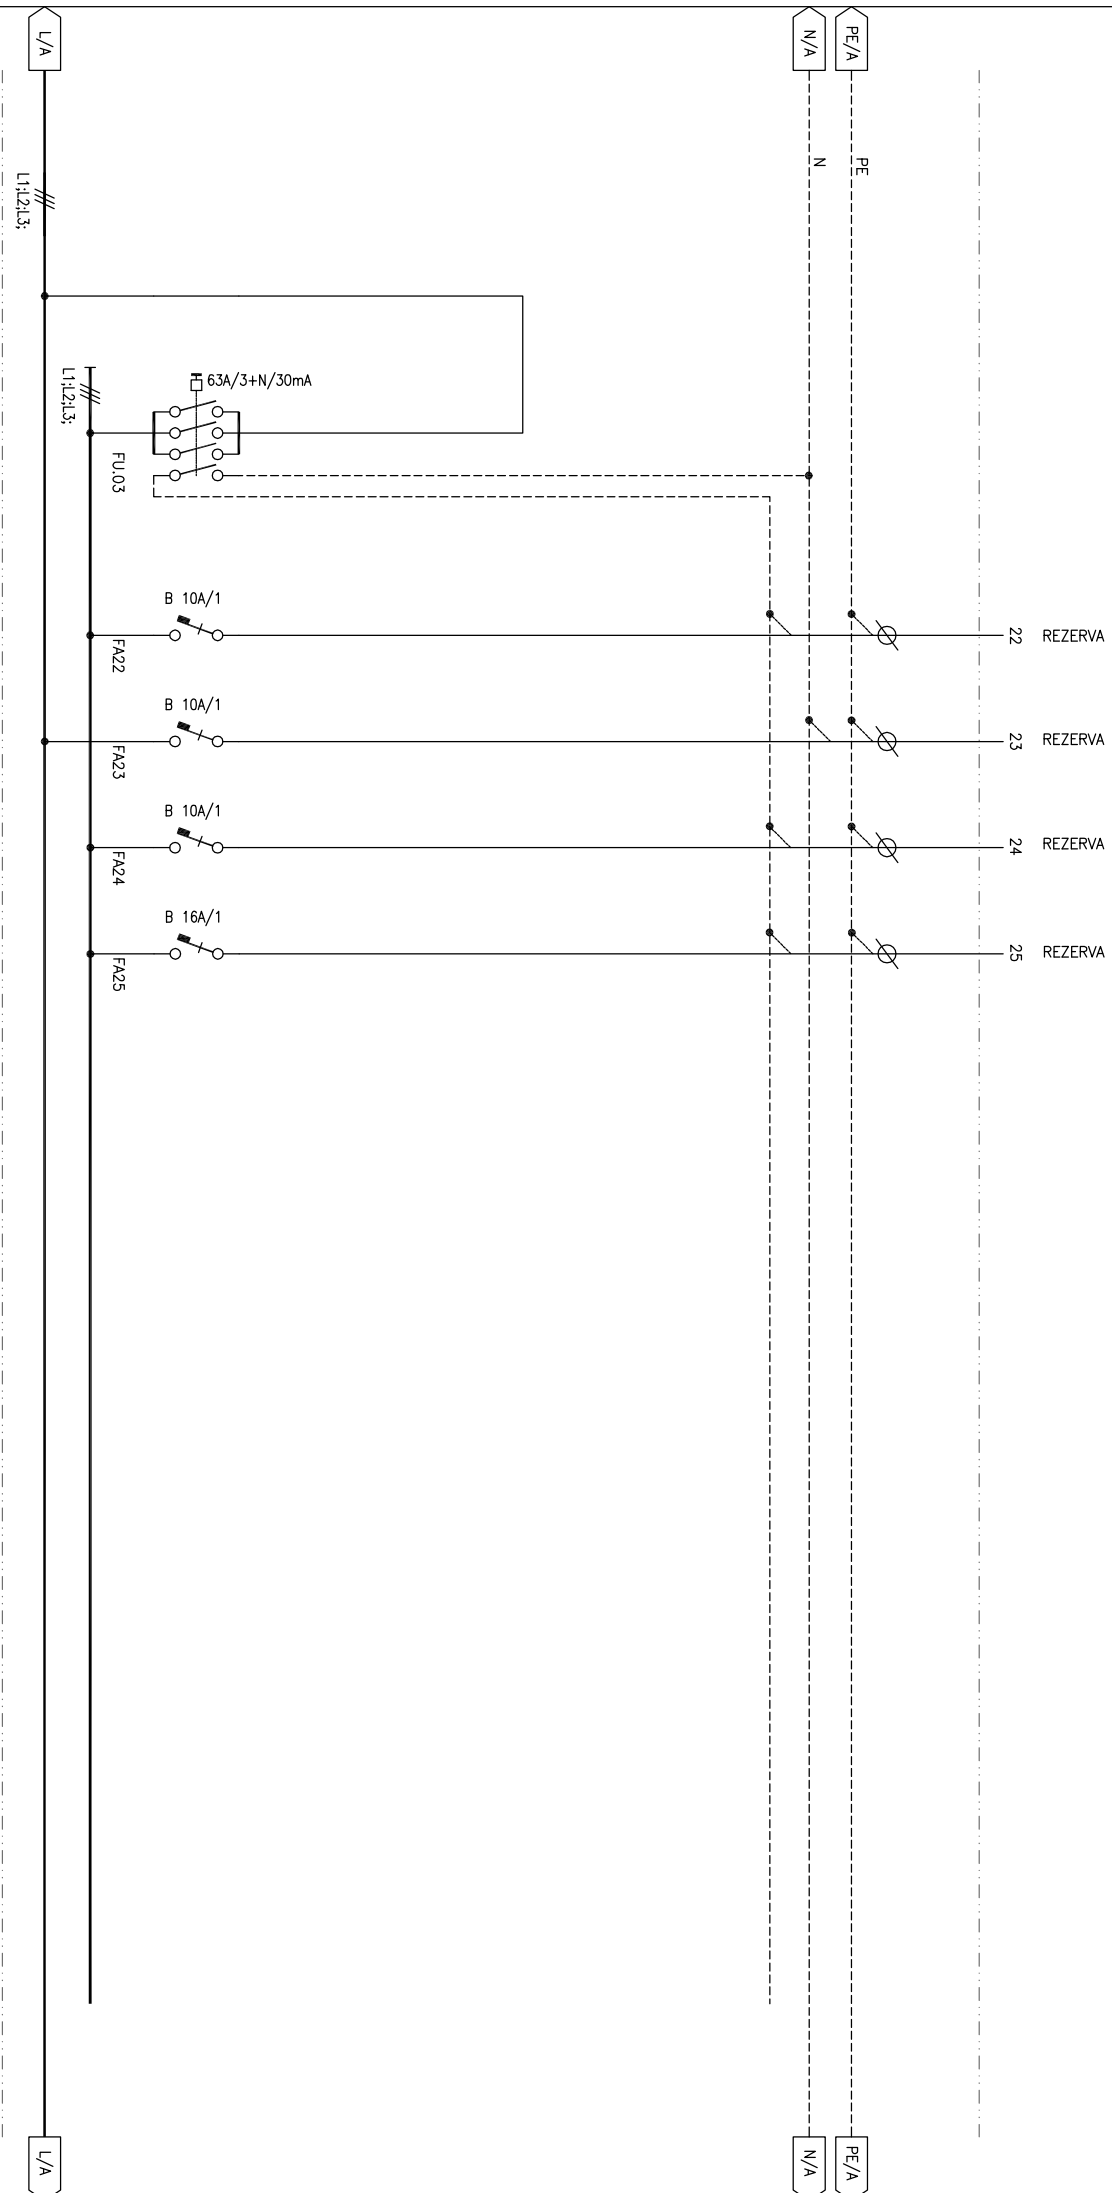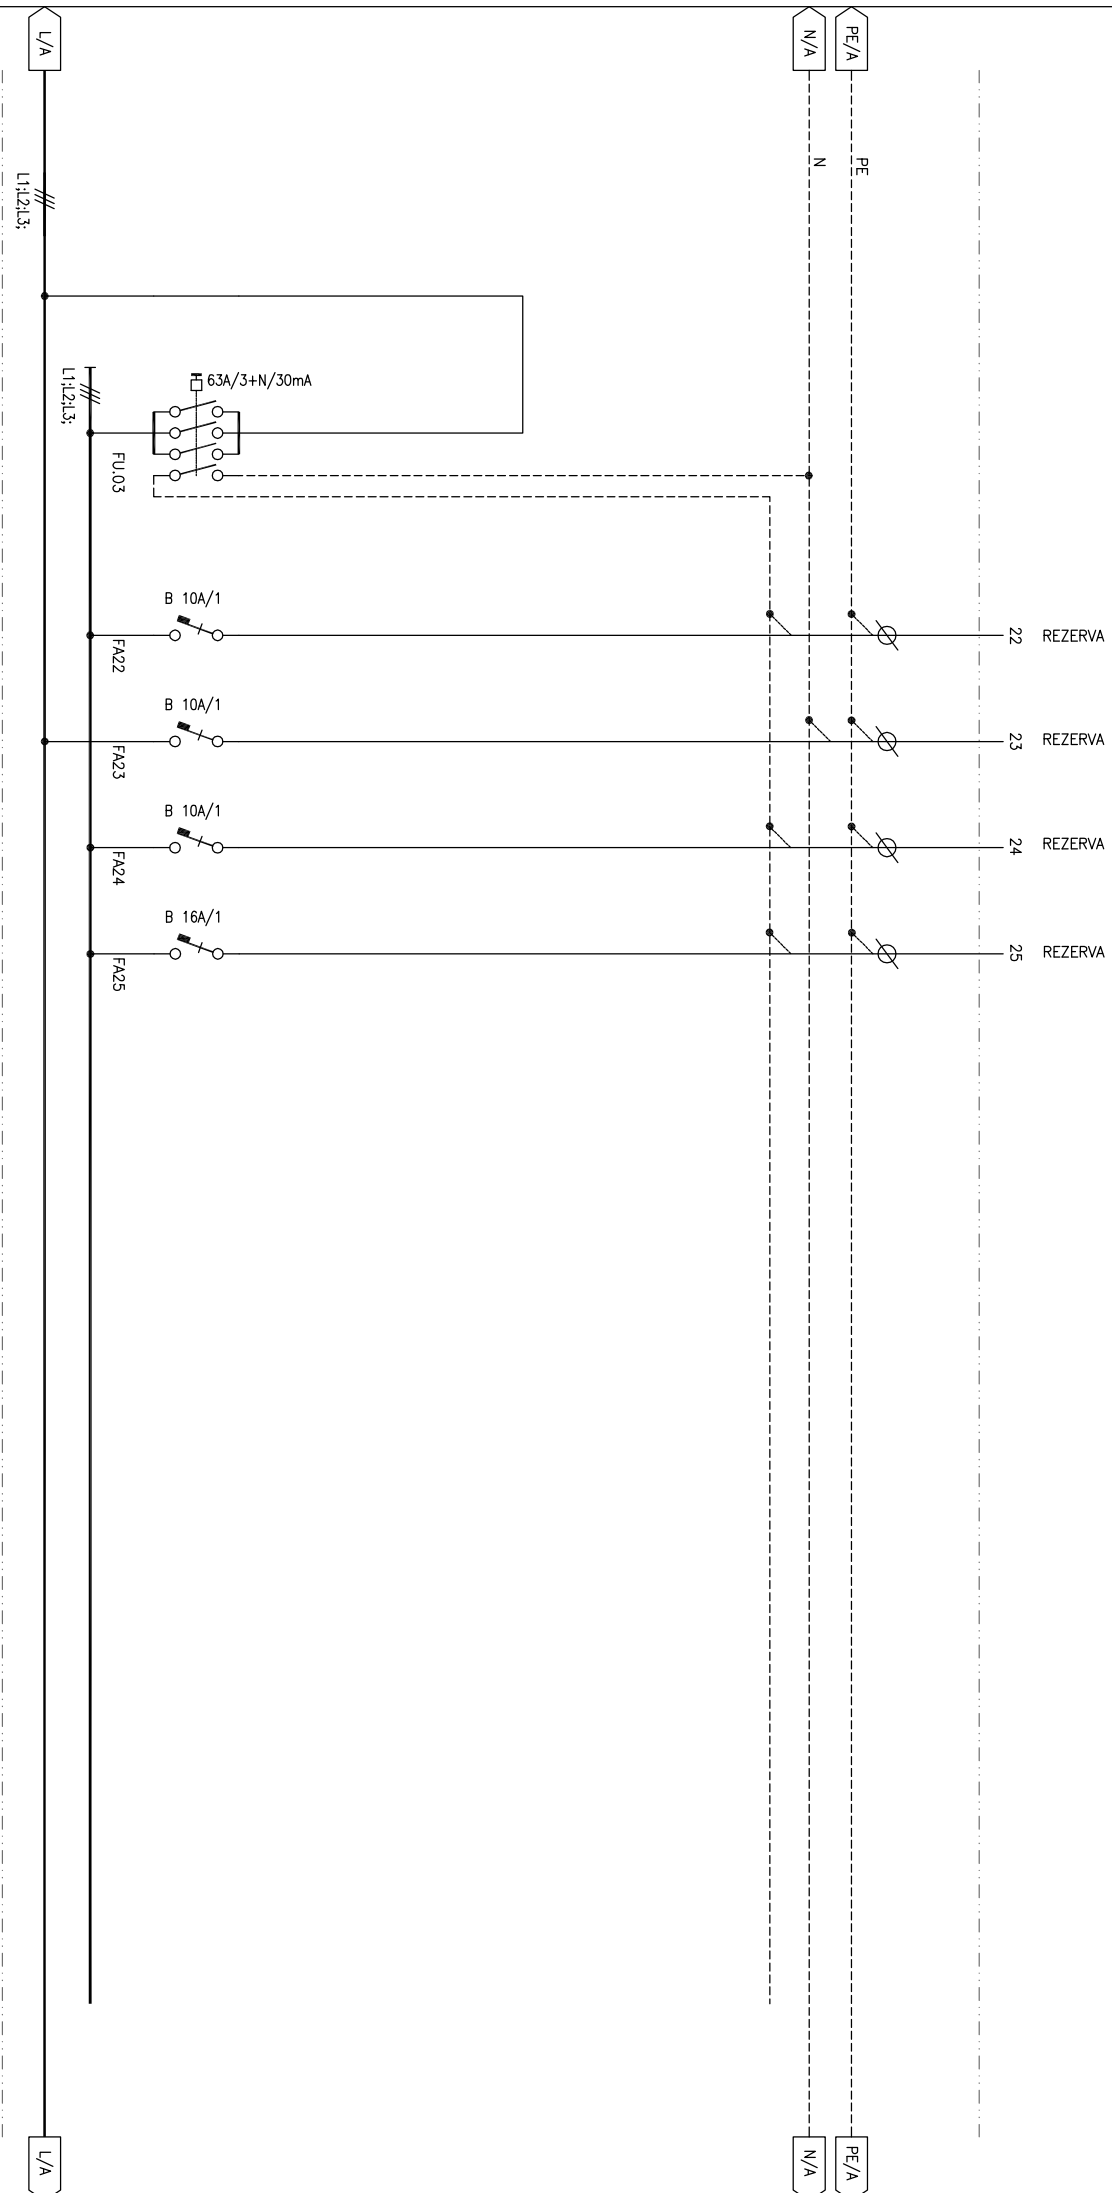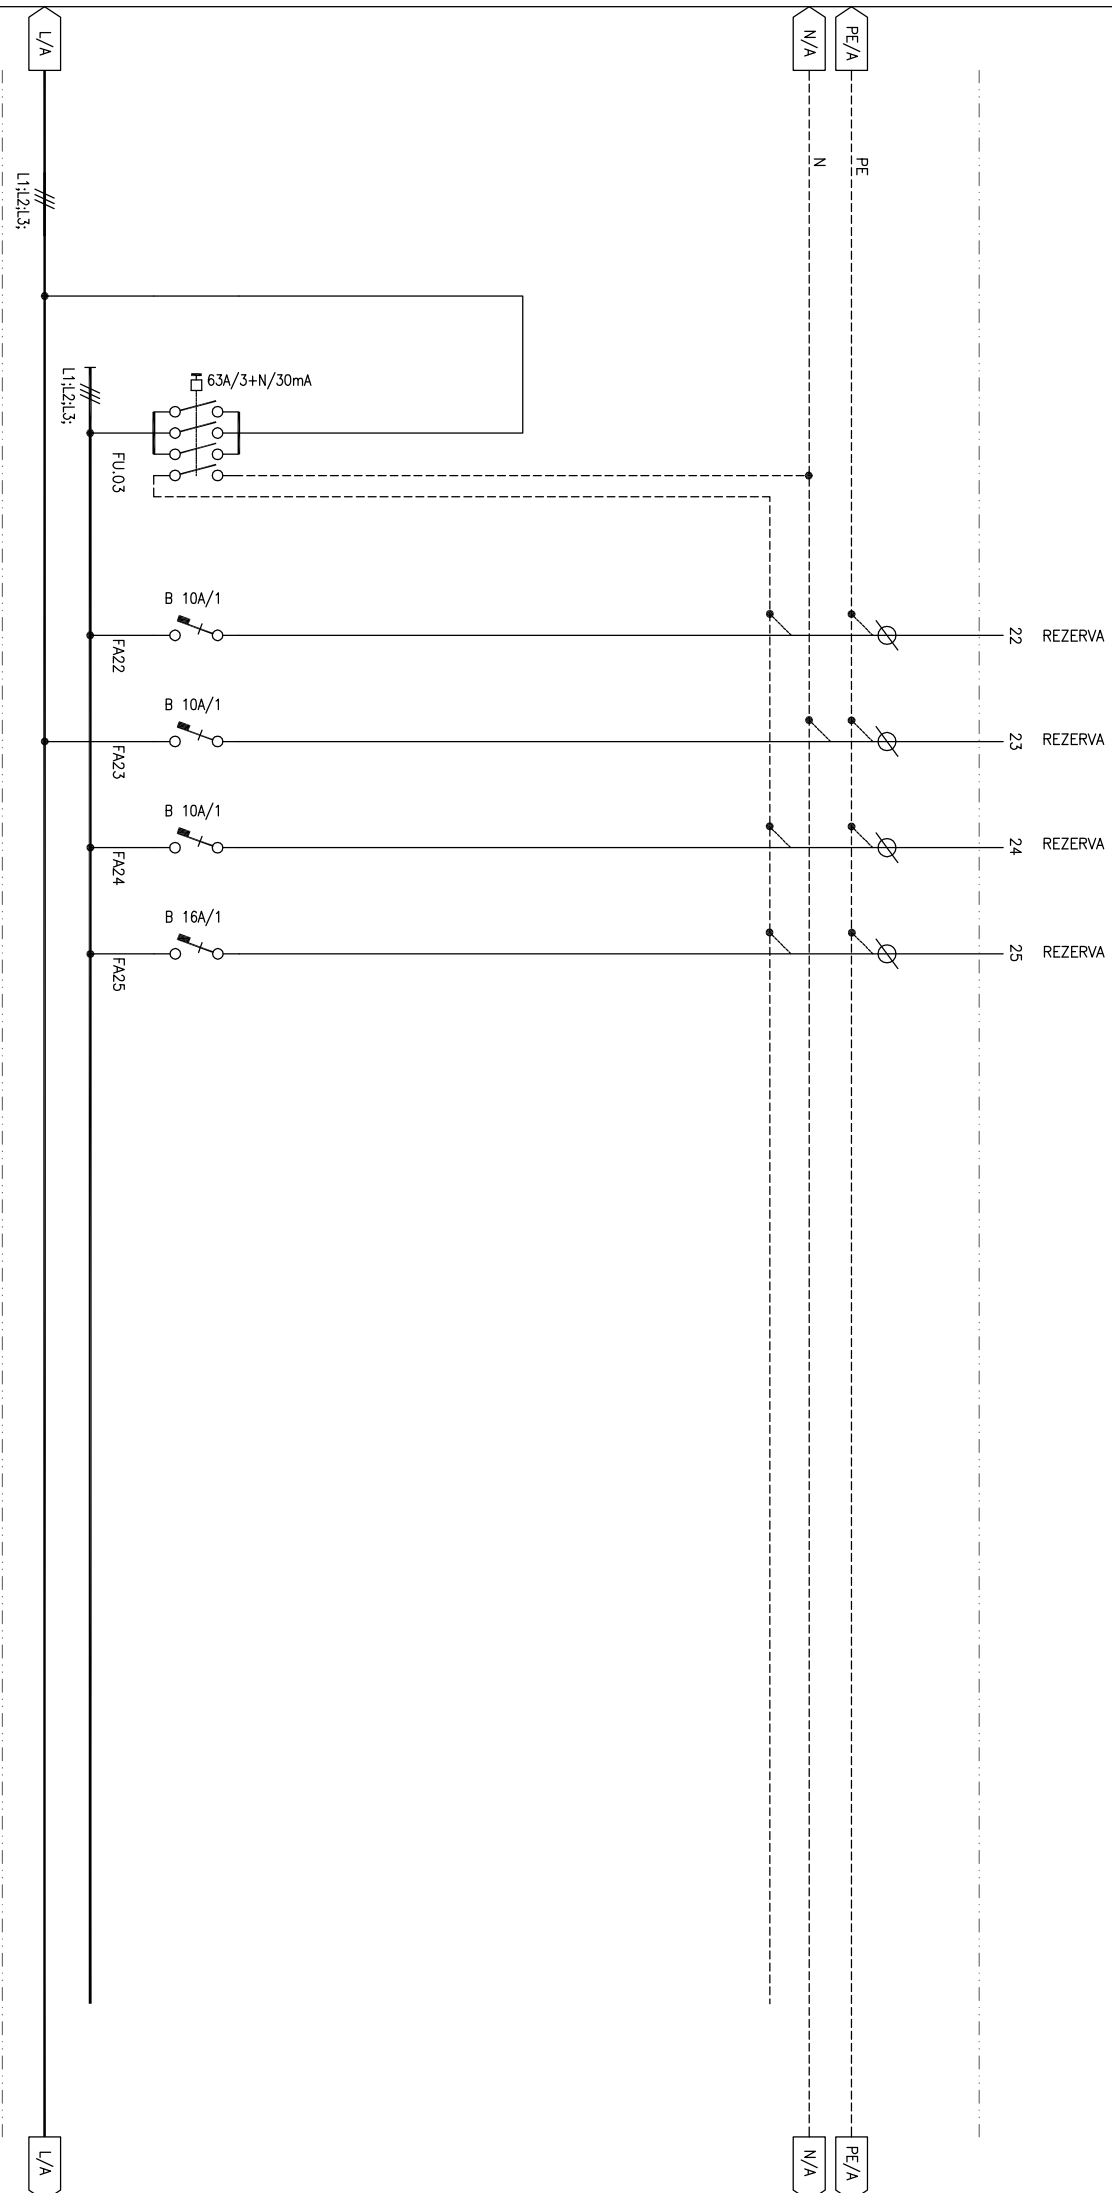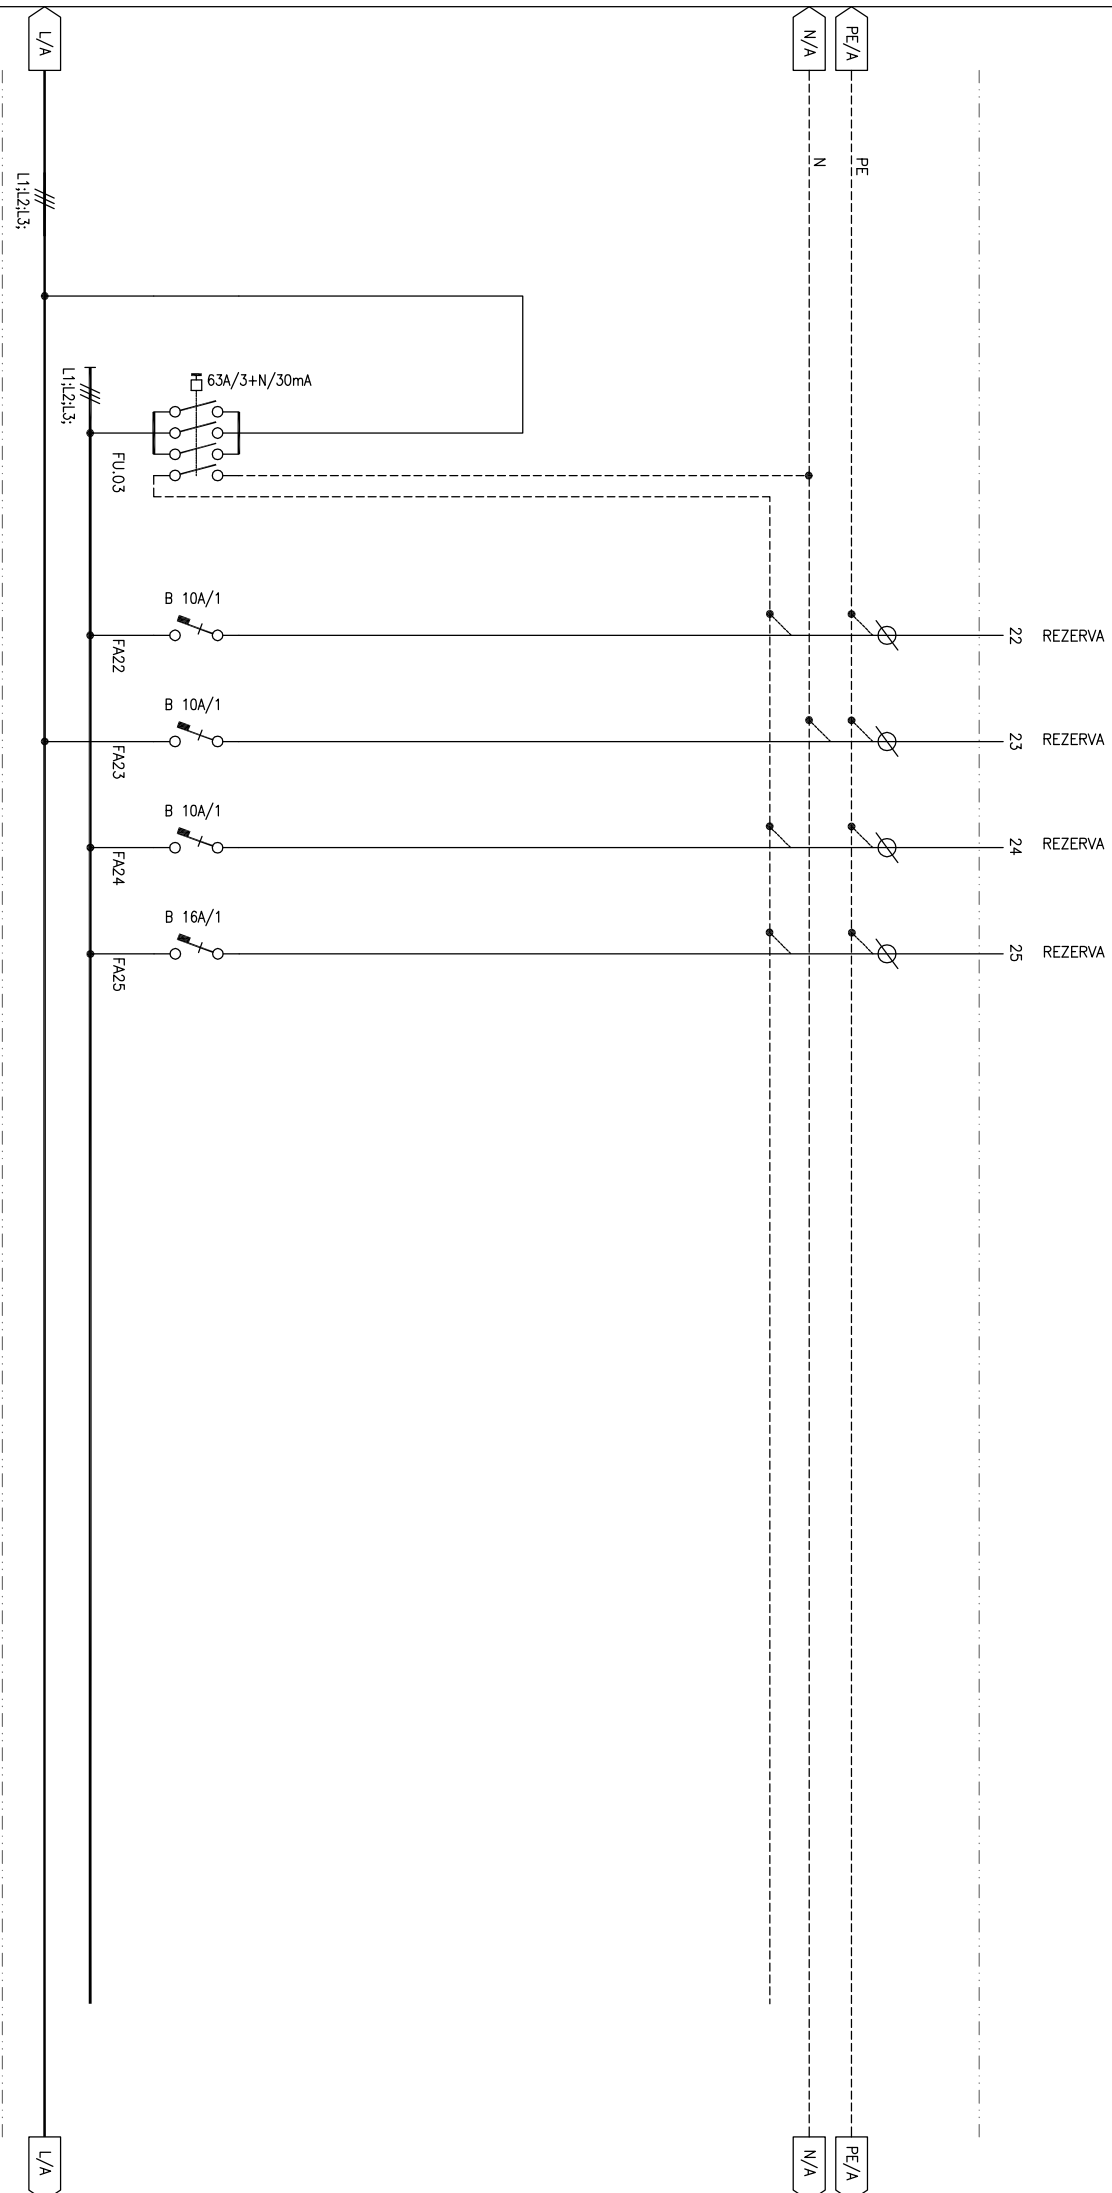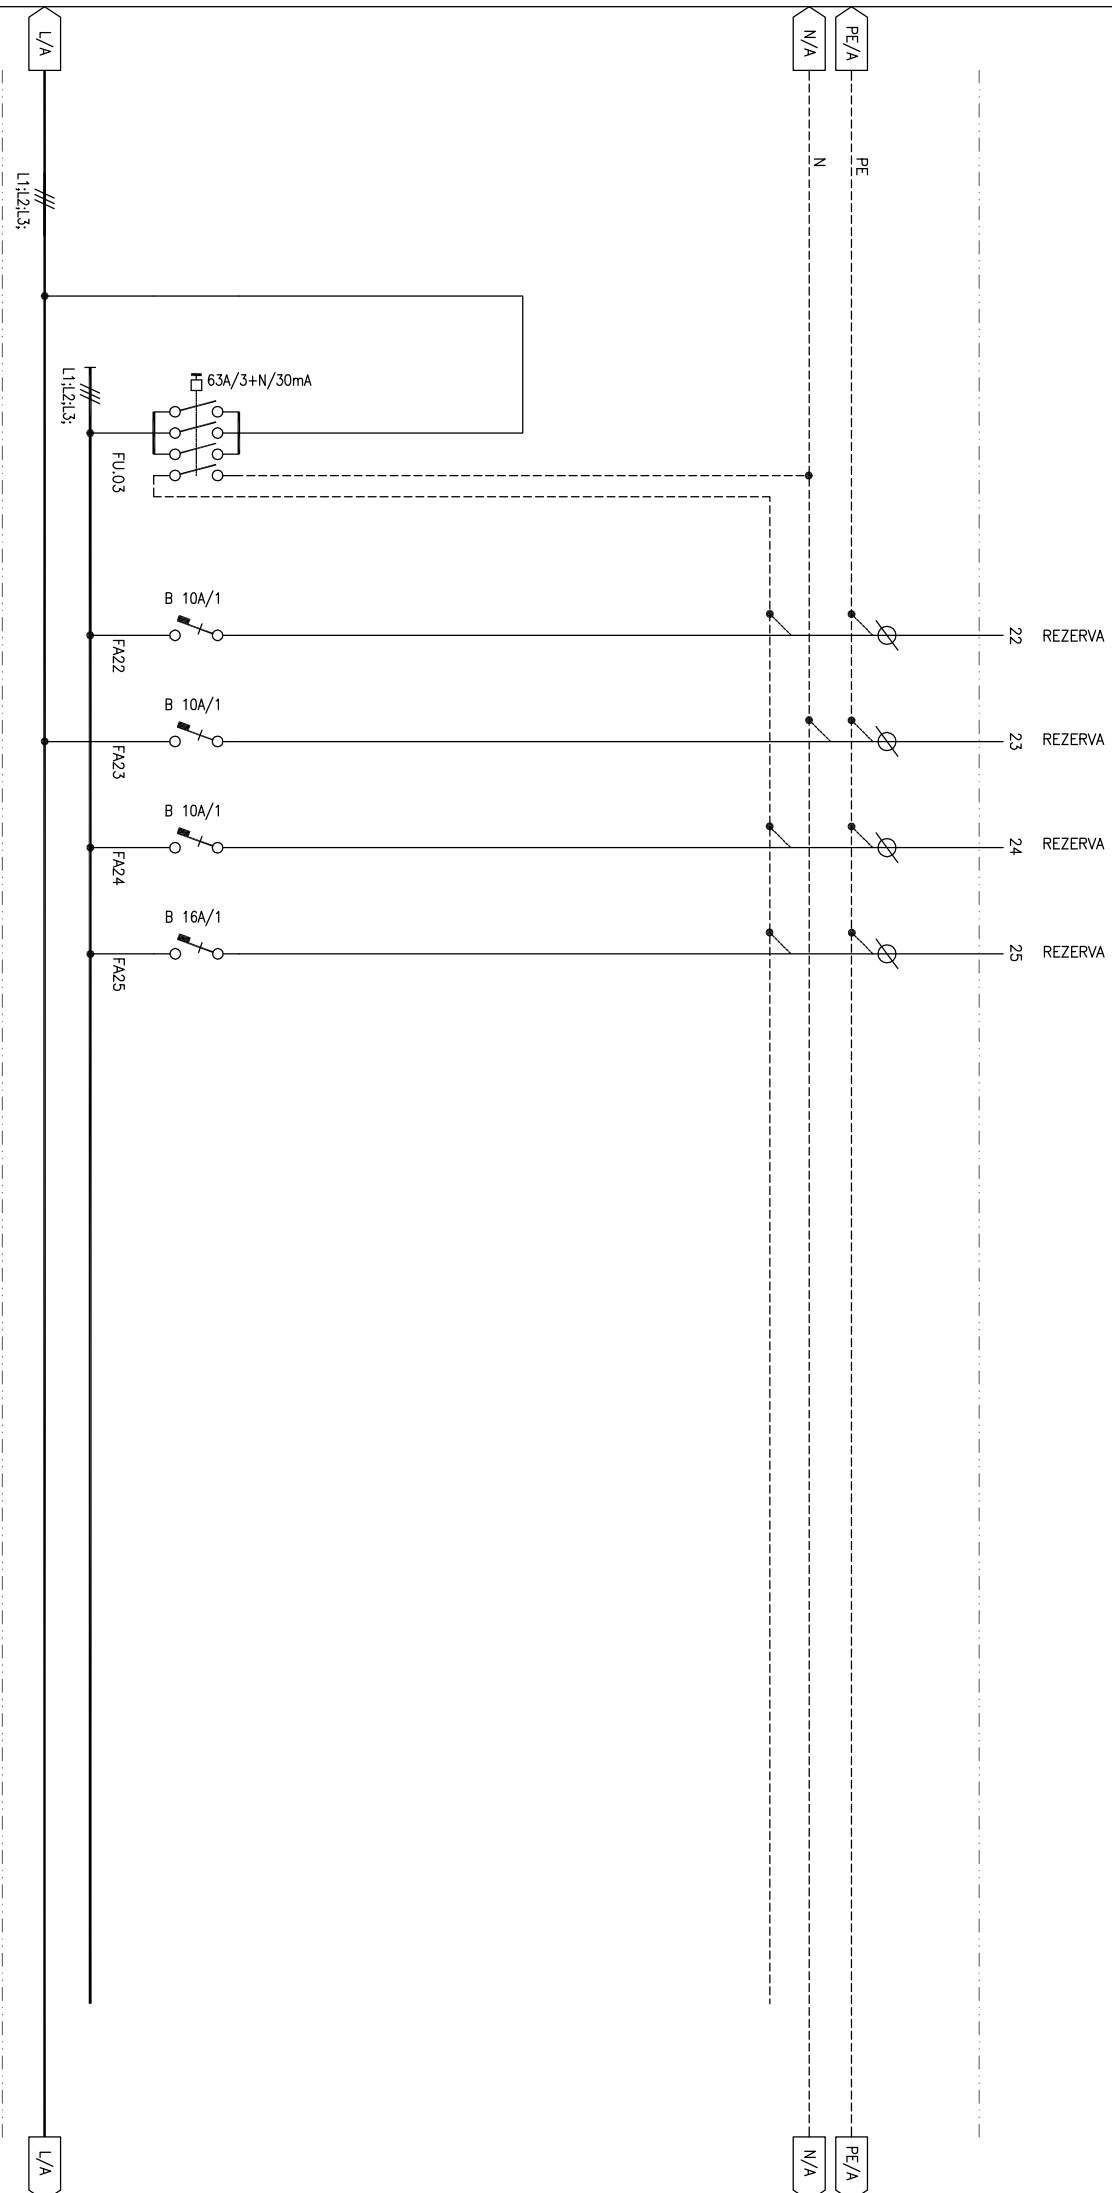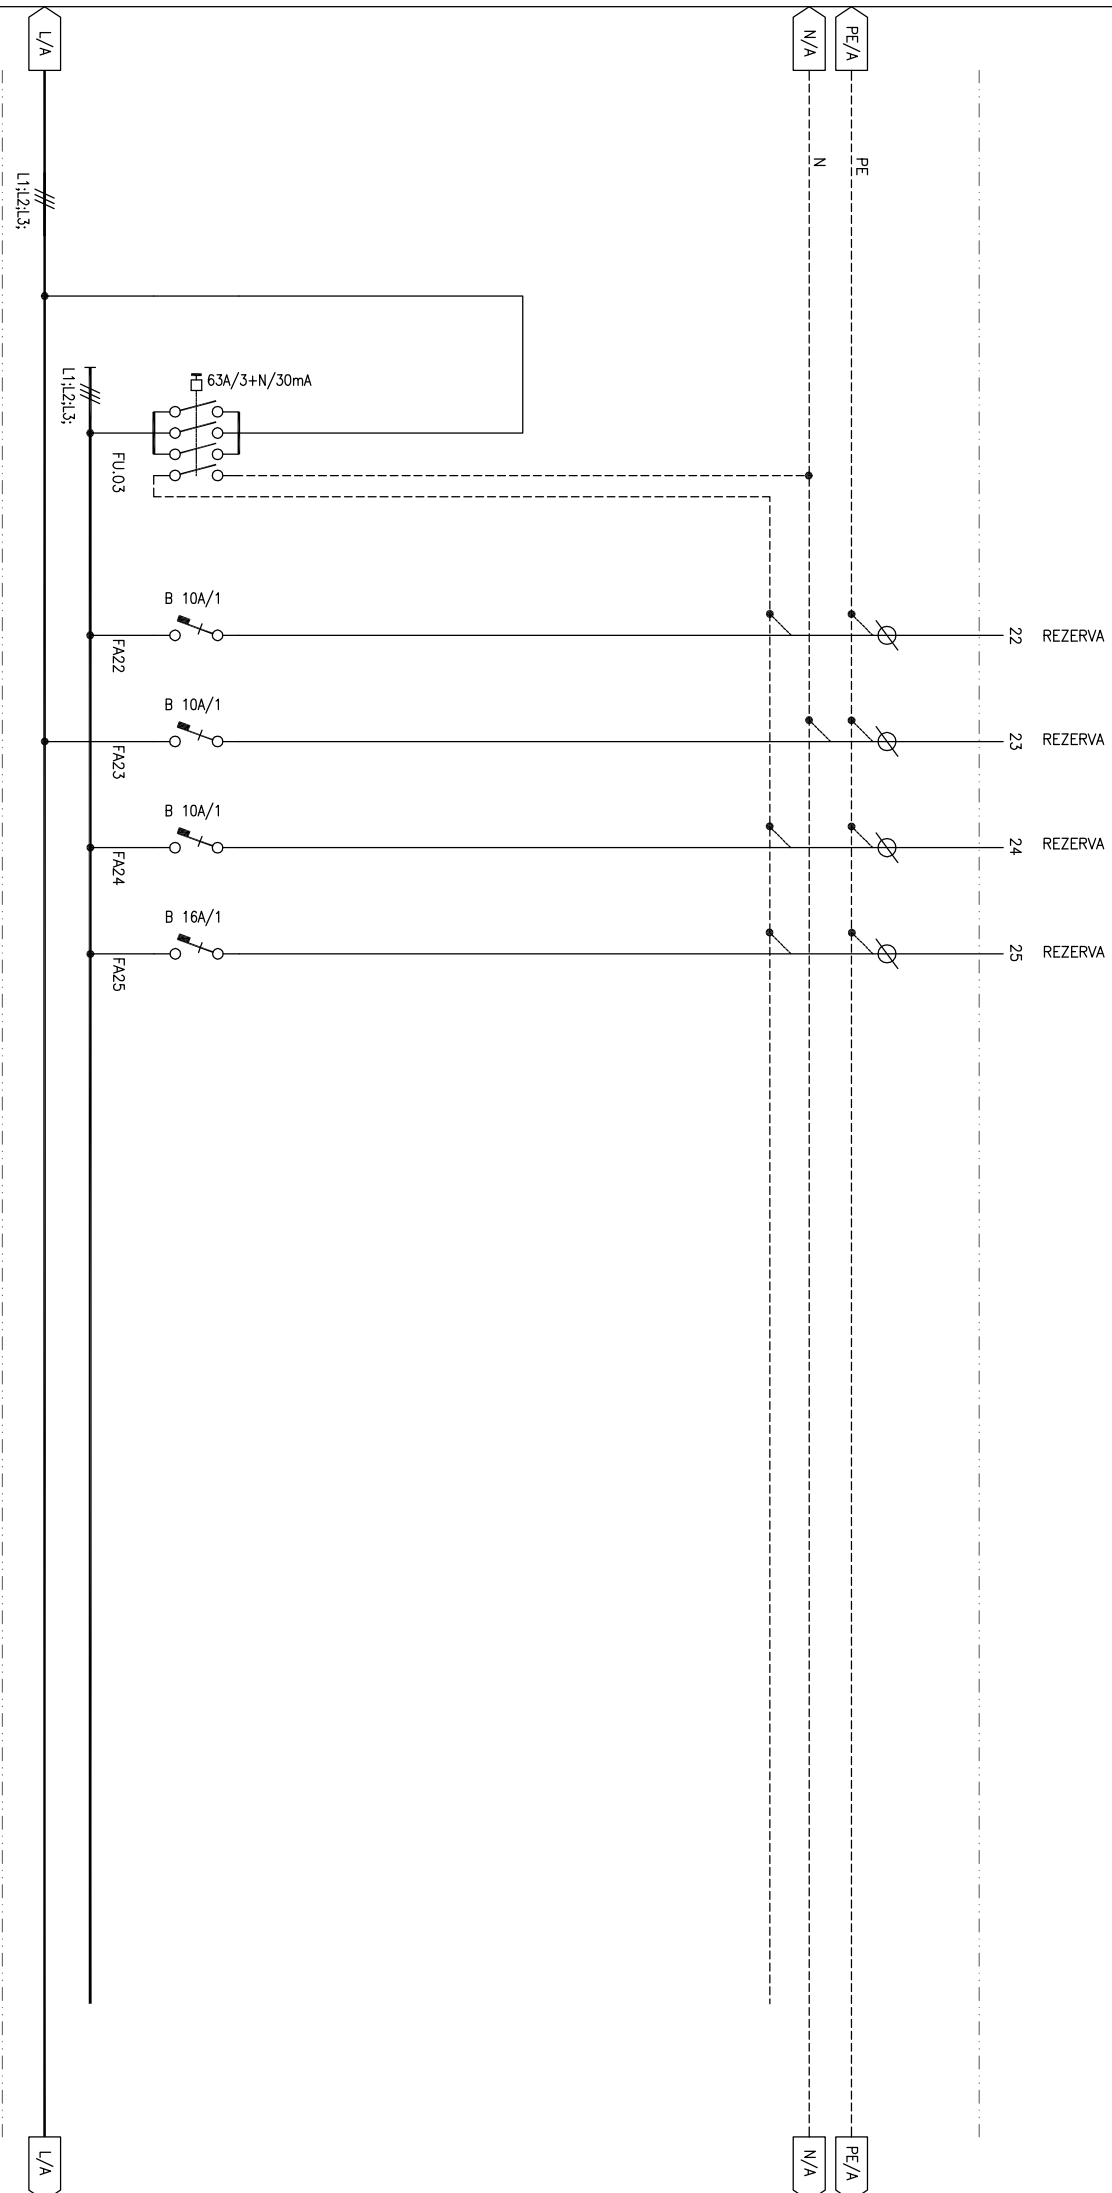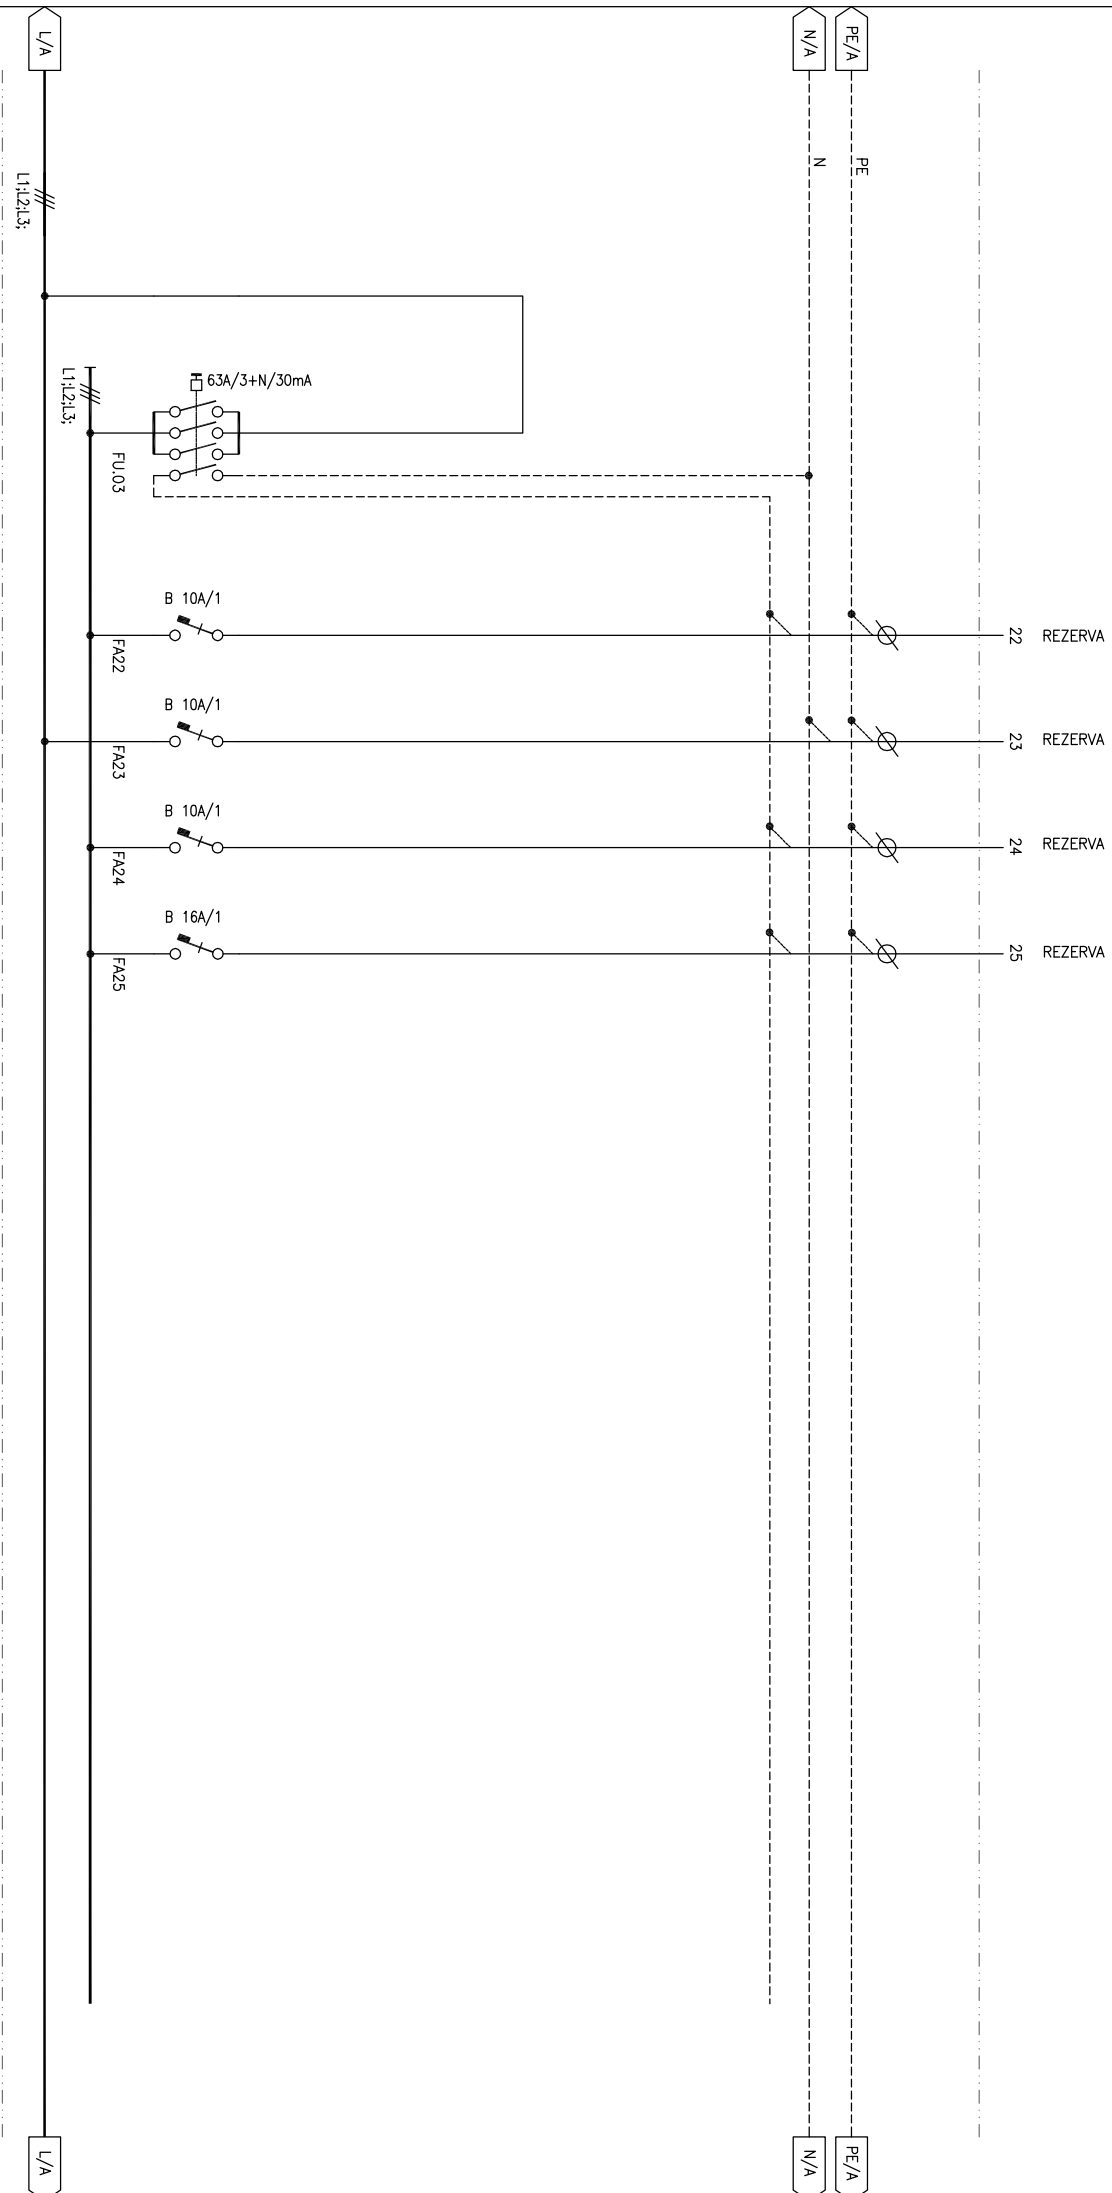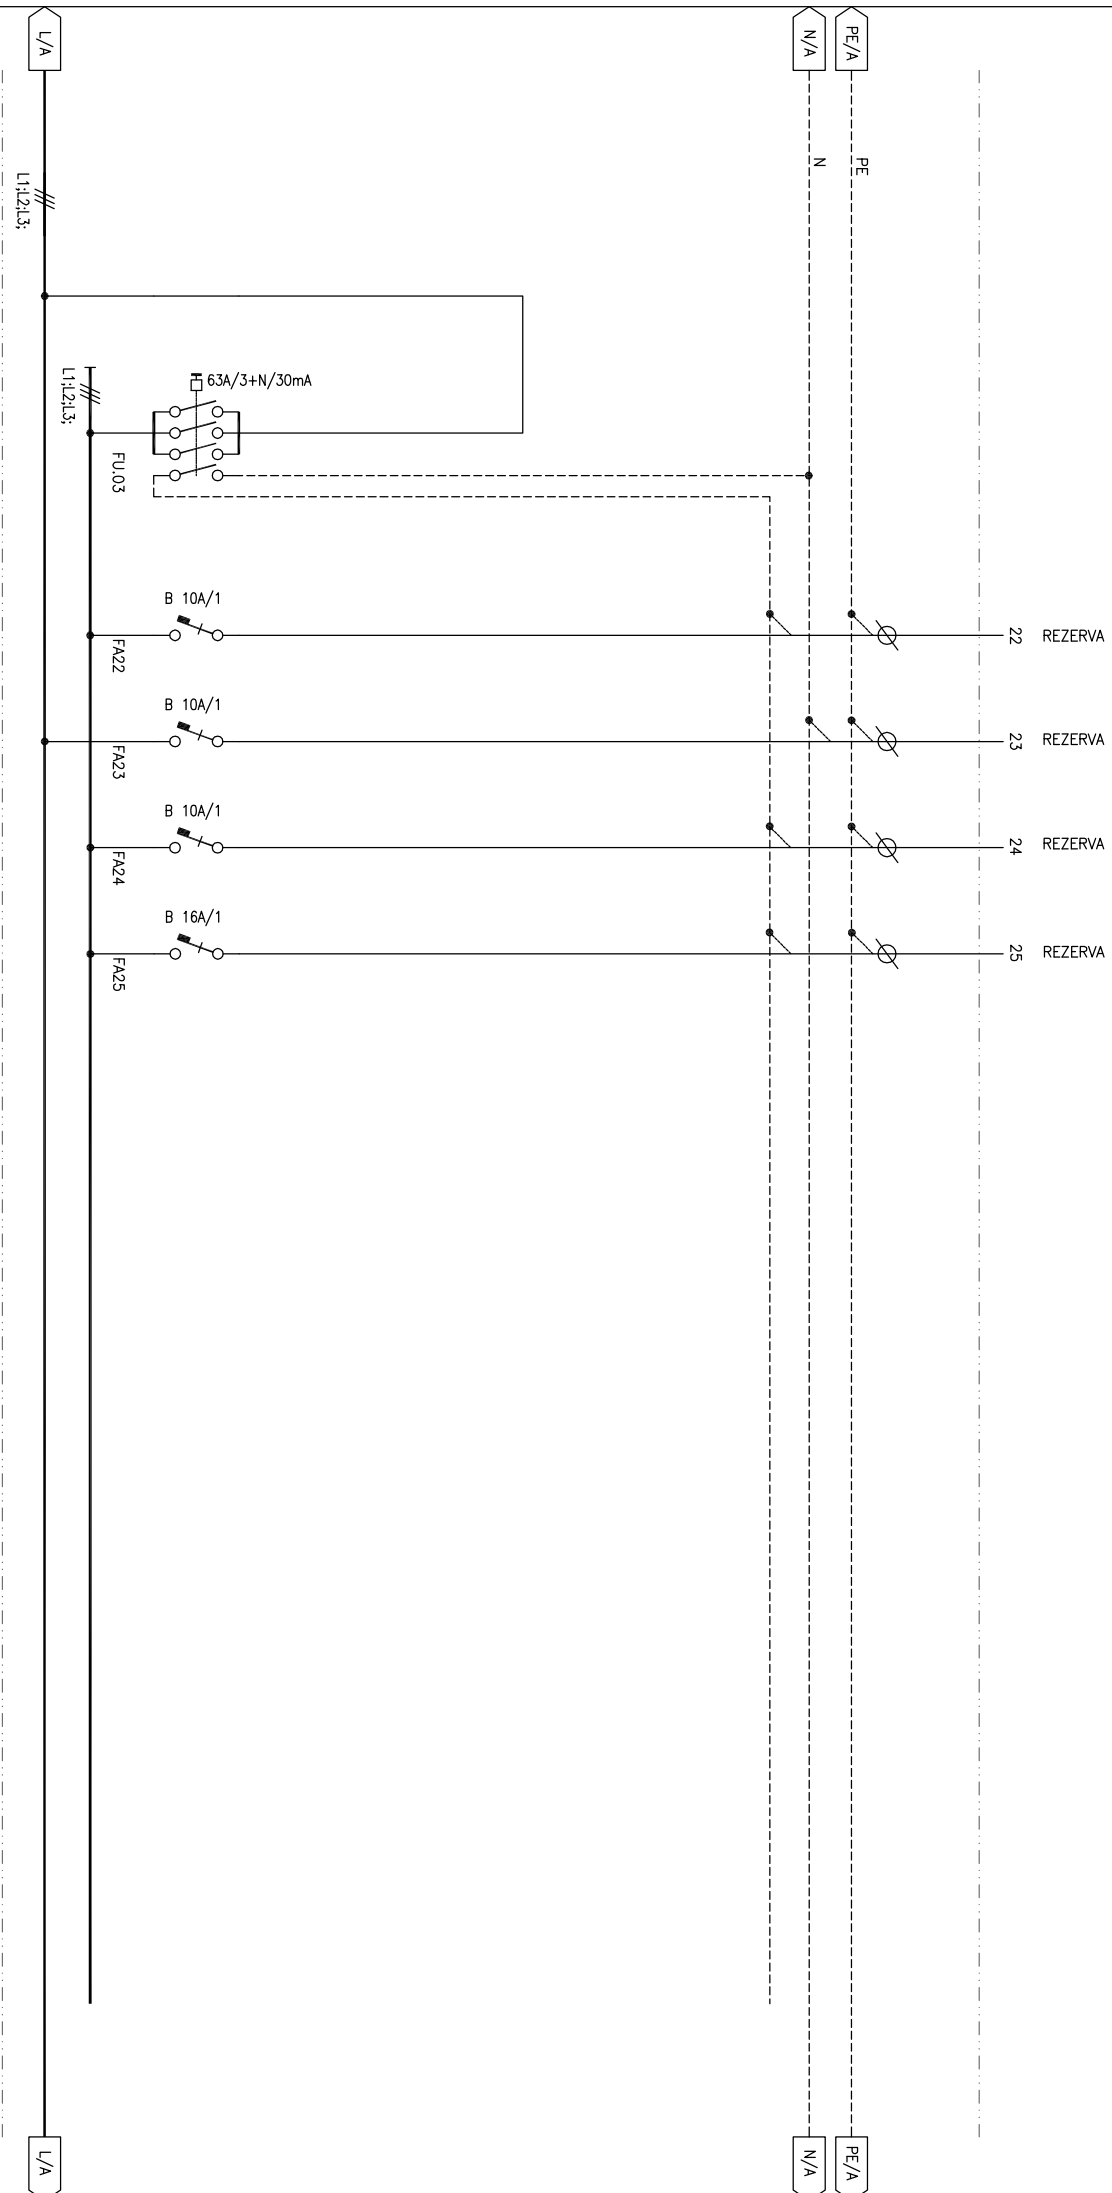

Revize 00

Vypracoval : Lubomír Benýšek

Stupen̄ : DVZ

Datum zpracování	Datum změny
------------------	-------------

09/2020

Datum změny

1

číslo listu : 04

počet listů : 05

Č.v.: D.1.4.09

ALIEBEK, s.r.o.
Poličanská 1487
190 16 Praha 9


Poličanská 1487

190 16 Praha 9

AKCE : Domov Na Hrádku, poskytovatel sociálních služeb

ČERVENÝ HRÁDEK

VÝKRES : SCHEMA ROZVÁDĚČE RM5

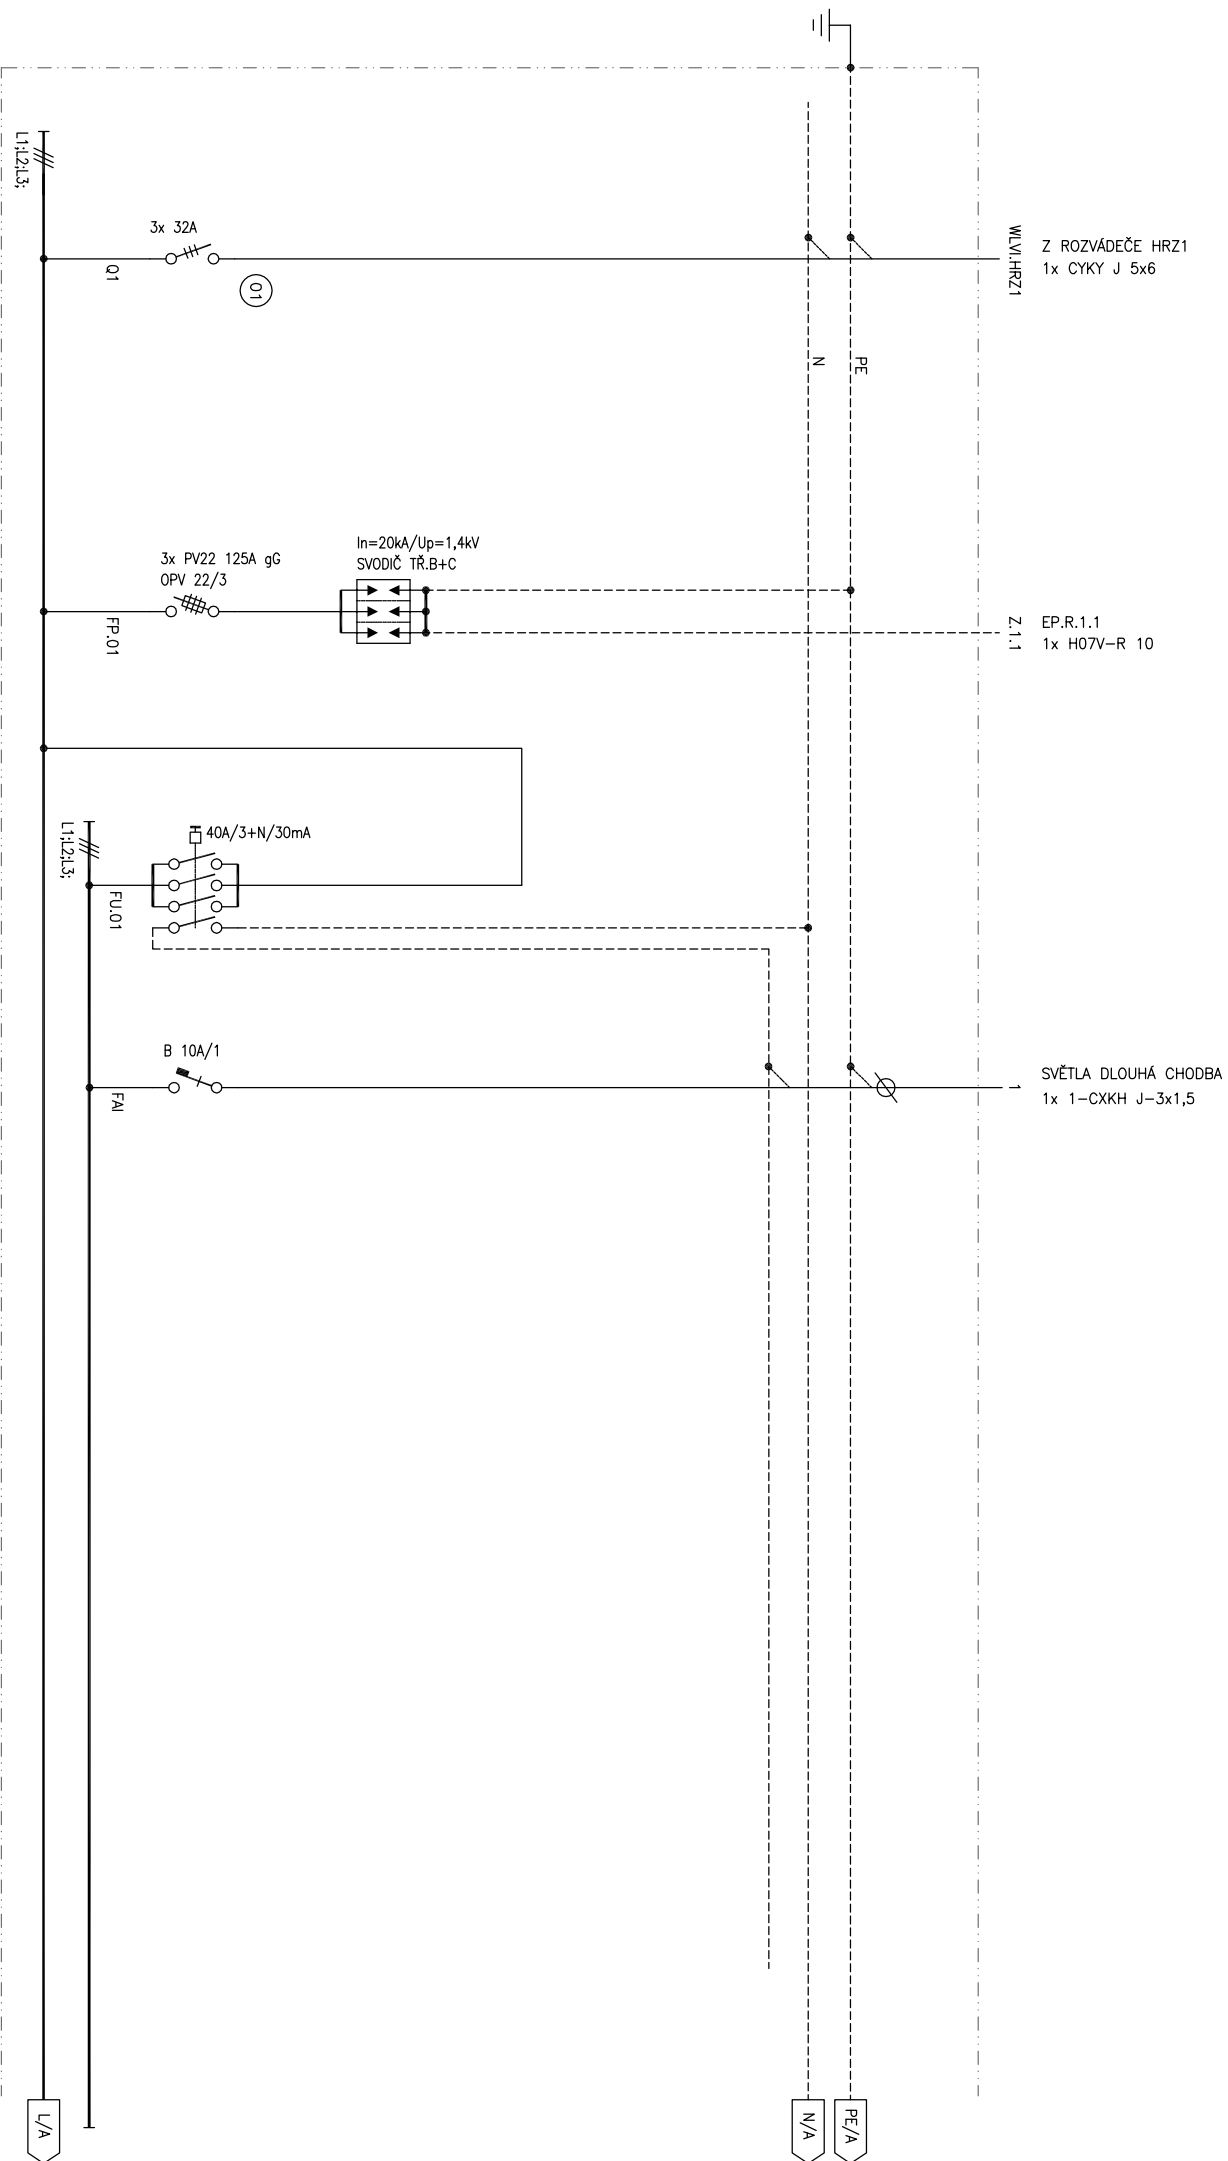

Revize 00

ATEBEK, s.r.o.
Poličanská 1487
190 16 Praha 9

AKCE : Domov Na Hrádku, poskytovatel sociálních služeb
ČERVENÝ HRÁDEK
VÝKRES : SCHEMA ROZVÁDEČE RMS

Výpracoval : Lubomír Benýšek		Číslo listu : 05	
Stupeň : DVZ		počet listů : 05	
Datum zpracování : 09/2020		Datum změny : -	
		č.v.: D.1.4.09	