

BĚŽNÁ SIŤ

P_i	=	12,02 kW	I_{max}	=	20,14 A	$I_{k''}$	=	8,90 kA
P_s	=	10,03 kW	I_p	=	18,08 A	I_{km}	=	10,02 kA

místo napojení : HR

nadřazené jističi : 50A

napájecí kabel : CYKY J-5x16

napájecí soustava : 3+N+PE, ~50Hz, 230/400V, TN-S

-TYP ROZVADĚČE :

OCELOPLECHOVÁ ROZVODNICE

1 x Z/600x1200x200 mm (§/v/h)


MINIMÁLNÍ KRYTÍ – IP 20 / IP 43 (OTEVŘENÉ DVEŘE / ZAVŘENÉ DVEŘE)

– PŘESNÉ ROZMÍSTĚNÍ PŘÍSTROJŮ URČUJE VÝROBCE ROZVADĚČE
PŘÍVOD A VÝVODY HOREM

– PONECHAT MAXIMÁLNÍ REZERVU PRO OSAZENÍ JISTIČŮ !!!!!!!!

SEZNAM ŠTIČKŮ :


01 HLAVNÍ VYPÍNAČ – BĚŽNÁ SIŤ

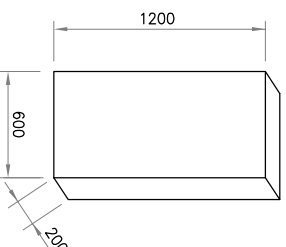

CELKOVÉ VNĚJŠÍ ROZMĚRY SESTAVY ROZVADĚČE JSOU LIMITNÍ A JEJICH ZMĚNA JE
MOŽNÁ POUZE PO KONSULTACI S DODAVATELEM A PO ODSOUHLASENÍ PROJEKTANTEM.

Revize 00

<p>ATEBEK, s.r.o. Poličanská 1487 190 16 Praha 9</p>	<p>AKCE : Domov Na Hrádku, poskytovatel sociálních služeb</p>		<p>číslo listu : 01</p>	
	<p>ČERVENÝ HRÁDEK</p>	<p>VÝKRES : SCHEMA ROZVADĚČE RM7</p>	<p>Výpracoval : Lubomír Benýšek</p>	<p>počet listů : 03</p>
	<p>Datum zpracování 09/2020</p>	<p>Datum změny –</p>		<p>č.v.: D.1.4.11</p>

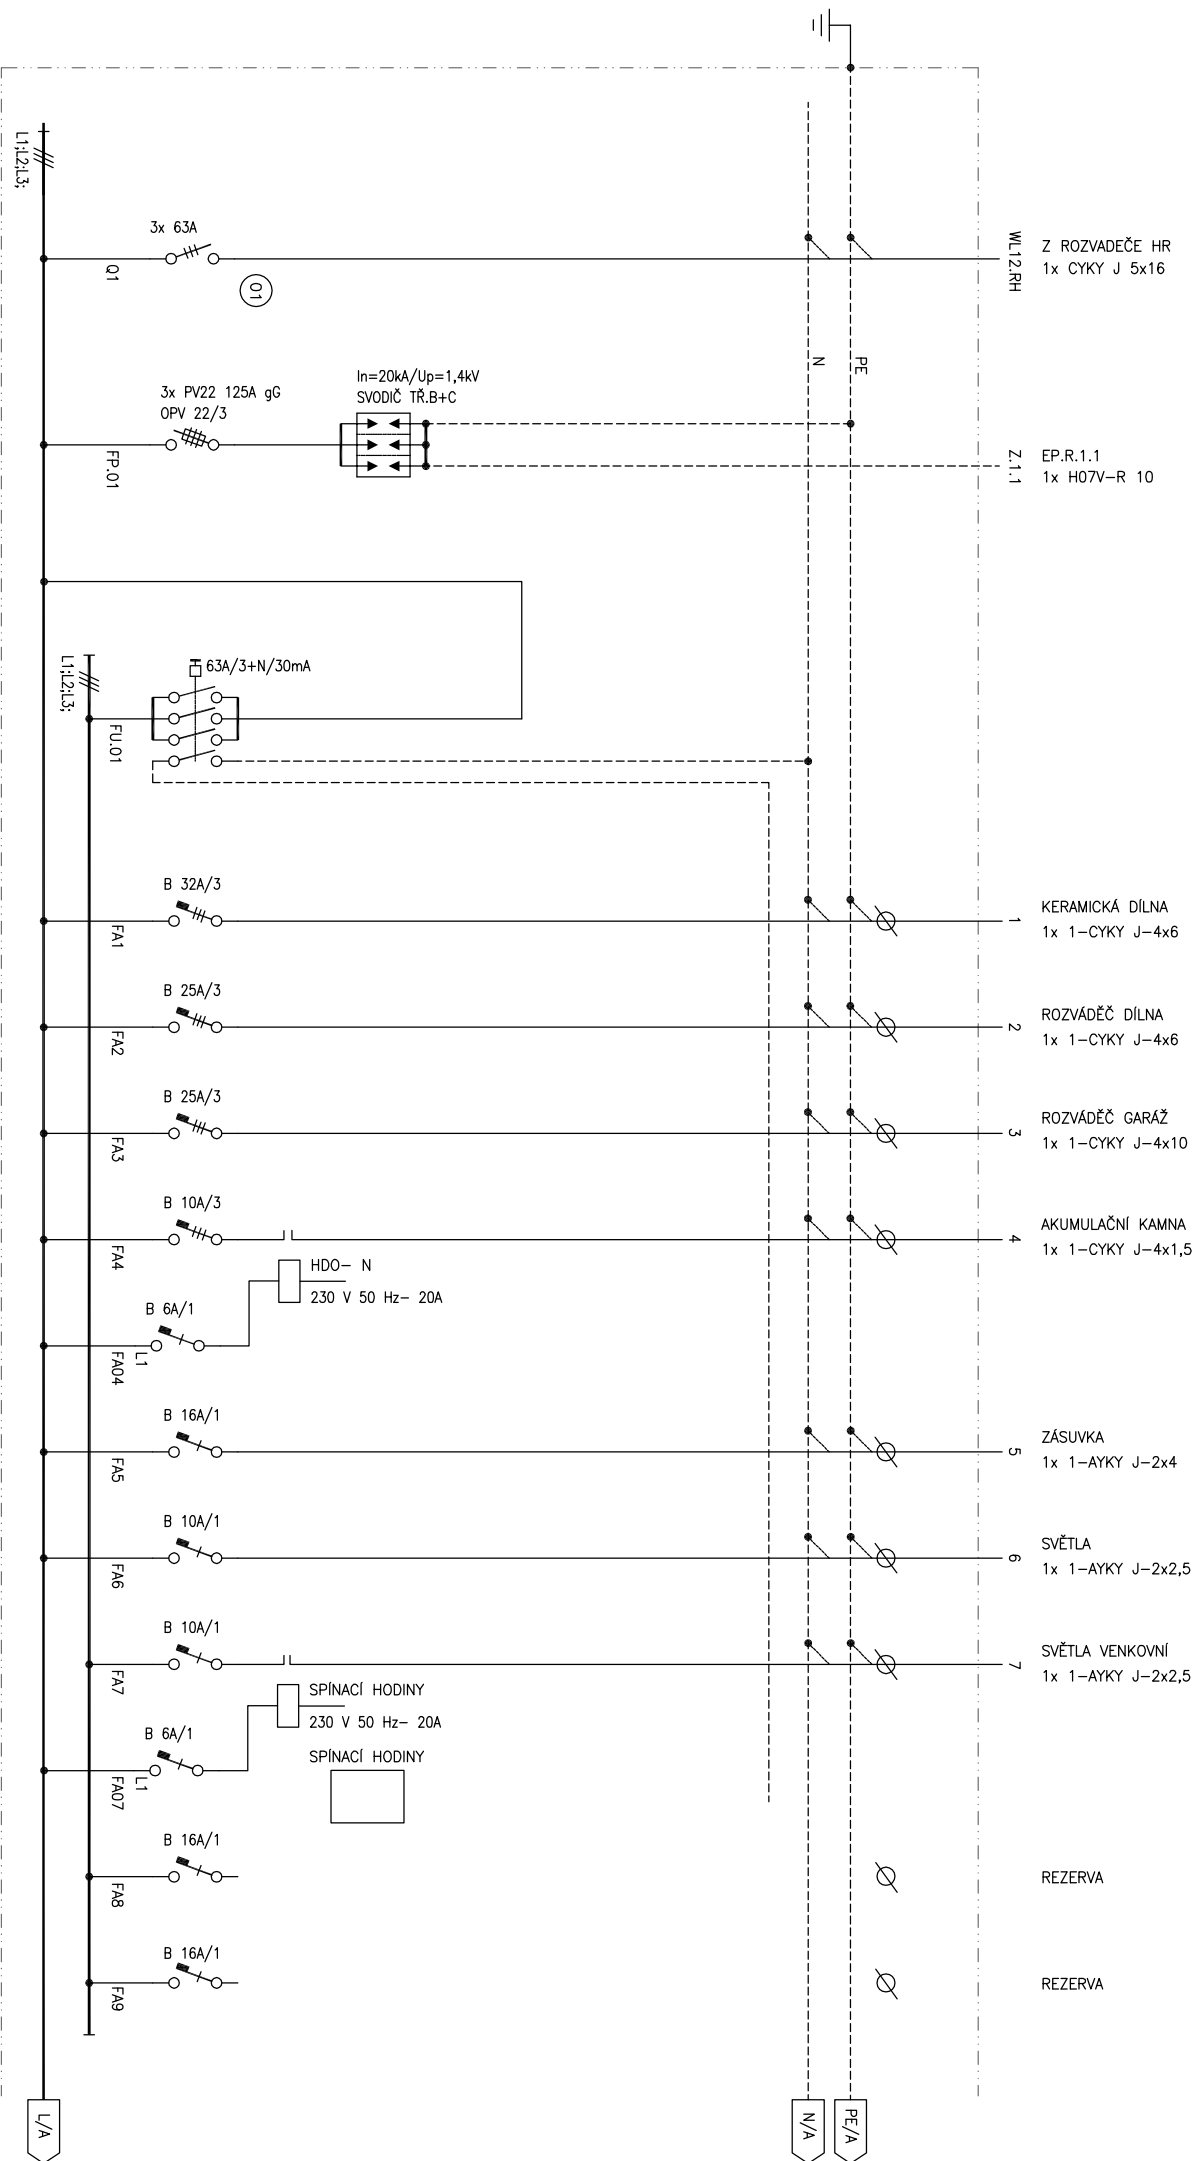


Revize 00

ATEBEK, s.r.o.
Poličanská 1487
190 16 Praha 9

AKCE : Domov Na Hrádku, poskytovatel sociálních služeb
ČERVENÝ HRÁDEK
VÝKRES : SCHEMA ROZVÁDEČE RM7

Vypracoval : Lubomír Benýšek	Číslo listu : 02
Stupeň : DVZ	počet listů : 03
Datum zpracování : 09/2020	Datum změny : -
Č.v.: D.1.4.11	

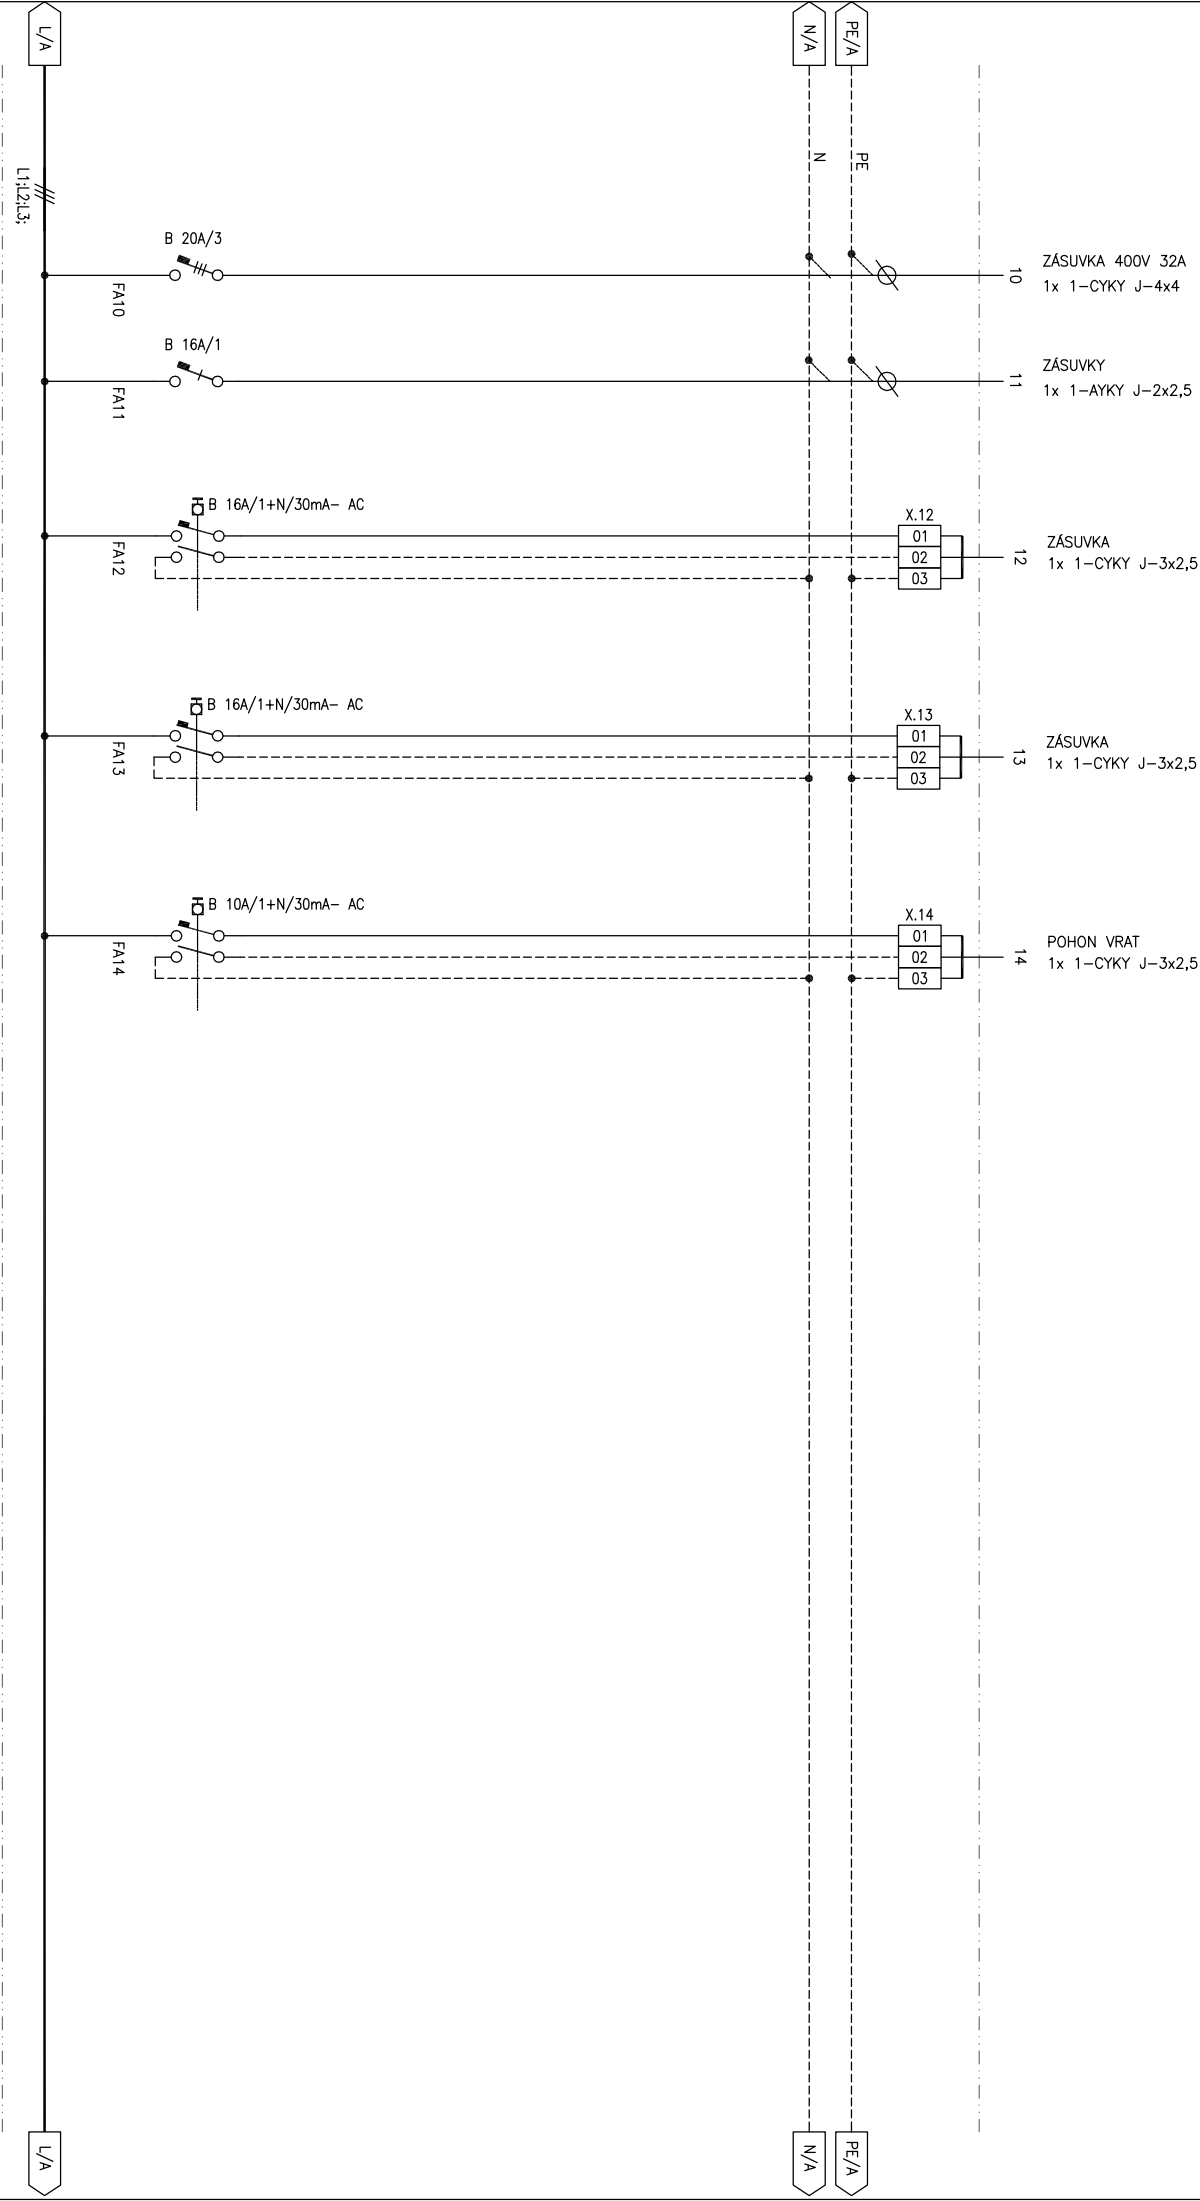

ATEBEK, s.r.o.
Poľičanská 1487
190 16 Praha 9

AKCE : Domov Na Hrádku, poskytovateľ sociálnych služieb
ČERVENÝ HRÁDEK
VÝKRES : SCHEMA ROZVÁDĚČE RM7

Výpracoval : Lubomír Benýšek		Číslo listu : 03
Stupeň : DVZ		počet listů : 03
Datum zpracování : 09/2020	Datum změny : -	č.v.: D.1.4.11

Revize 00