

BĚŽNÁ SIŤ Z T1

<i>Pi</i> =	96,02 kW	<i>Imax</i> =	145,14 A	<i>Ik''</i> =	10,90 kA
<i>Ps</i> =	82,03 kW	<i>Ip</i> =	124,08 A	<i>Ik_m</i> =	14,02 kA

místo napojení : HR
nadřazené jištění : 125A
napájecí kabel : CYKY J-5x35
napěťová soustava : 3+N+PE, ~50Hz, 230/400V, TN-C-S

BĚŽNÁ SIŤ Z DA

<i>Pi</i> =	4,02 kW	<i>Imax</i> =	8,14 A	<i>Ik''</i> =	5,90 kA
<i>Ps</i> =	4,03 kW	<i>Ip</i> =	8,08 A	<i>Ik_m</i> =	9,02 kA

místo napojení : HRZ1
nadřazené jištění : 25A
napájecí kabel : CYKY J-5x6
napěťová soustava : 3+N+PE, ~50Hz, 230/400V, TN-C-S


-TYP ROZVADĚČE :

ZAPUŠTĚNÝ ROZVADĚČ 1x Z/600x1200x250 mm (§/v/h)
MINIMÁLNÍ KRYTÍ – IP 40 / IP 20 (OTEVŘENÉ DVEŘE / ZAVŘENÉ DVEŘE)

- PŘESNÉ ROZMÍSTĚNÍ PŘÍSTROJŮ URČUJE VÝROBCE ROZVADĚČE
PŘÍVOD HOREM A VÝVODY HOREM

SEZNAM ŠTIŤKŮ :

01 Hlavní vřpinač – BĚŽNÁ SIŤ

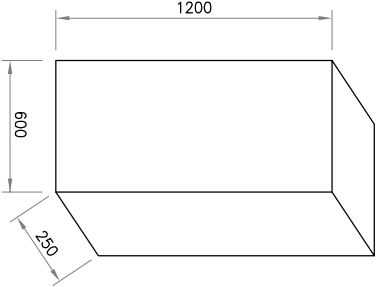


CELKOVÉ VNĚJŠÍ ROZMĚRY SESTAVY ROZVADĚČE JSOU LIMITNÍ A JEJICH ZMĚNA JE
MOŽNÁ POUZE PO KONZULTACI S DODAVATELEM A PO ODSOUHLASENÍ PROJEKTANTEM.

POŽÁRNÍ ODOLNOST EI30

Revize 00

ATEBEK s.r.o. Poličanská 1487 190 16 Praha 9	AKCE : Domov Na Hrádku, poskytovatel sociálních služeb ČERVENÝ HRÁDEK VÝKRES : SCHEMA ROZVADĚČE PRÁDELNA	Vyracoval : Lubomír Benýšek		číslo listu : 01
		Stupeň : DVZ		počet listů : 04
		Datum zpracování		
		09/2020	Datum změny	
		-	č.v.: D.1.4.14	

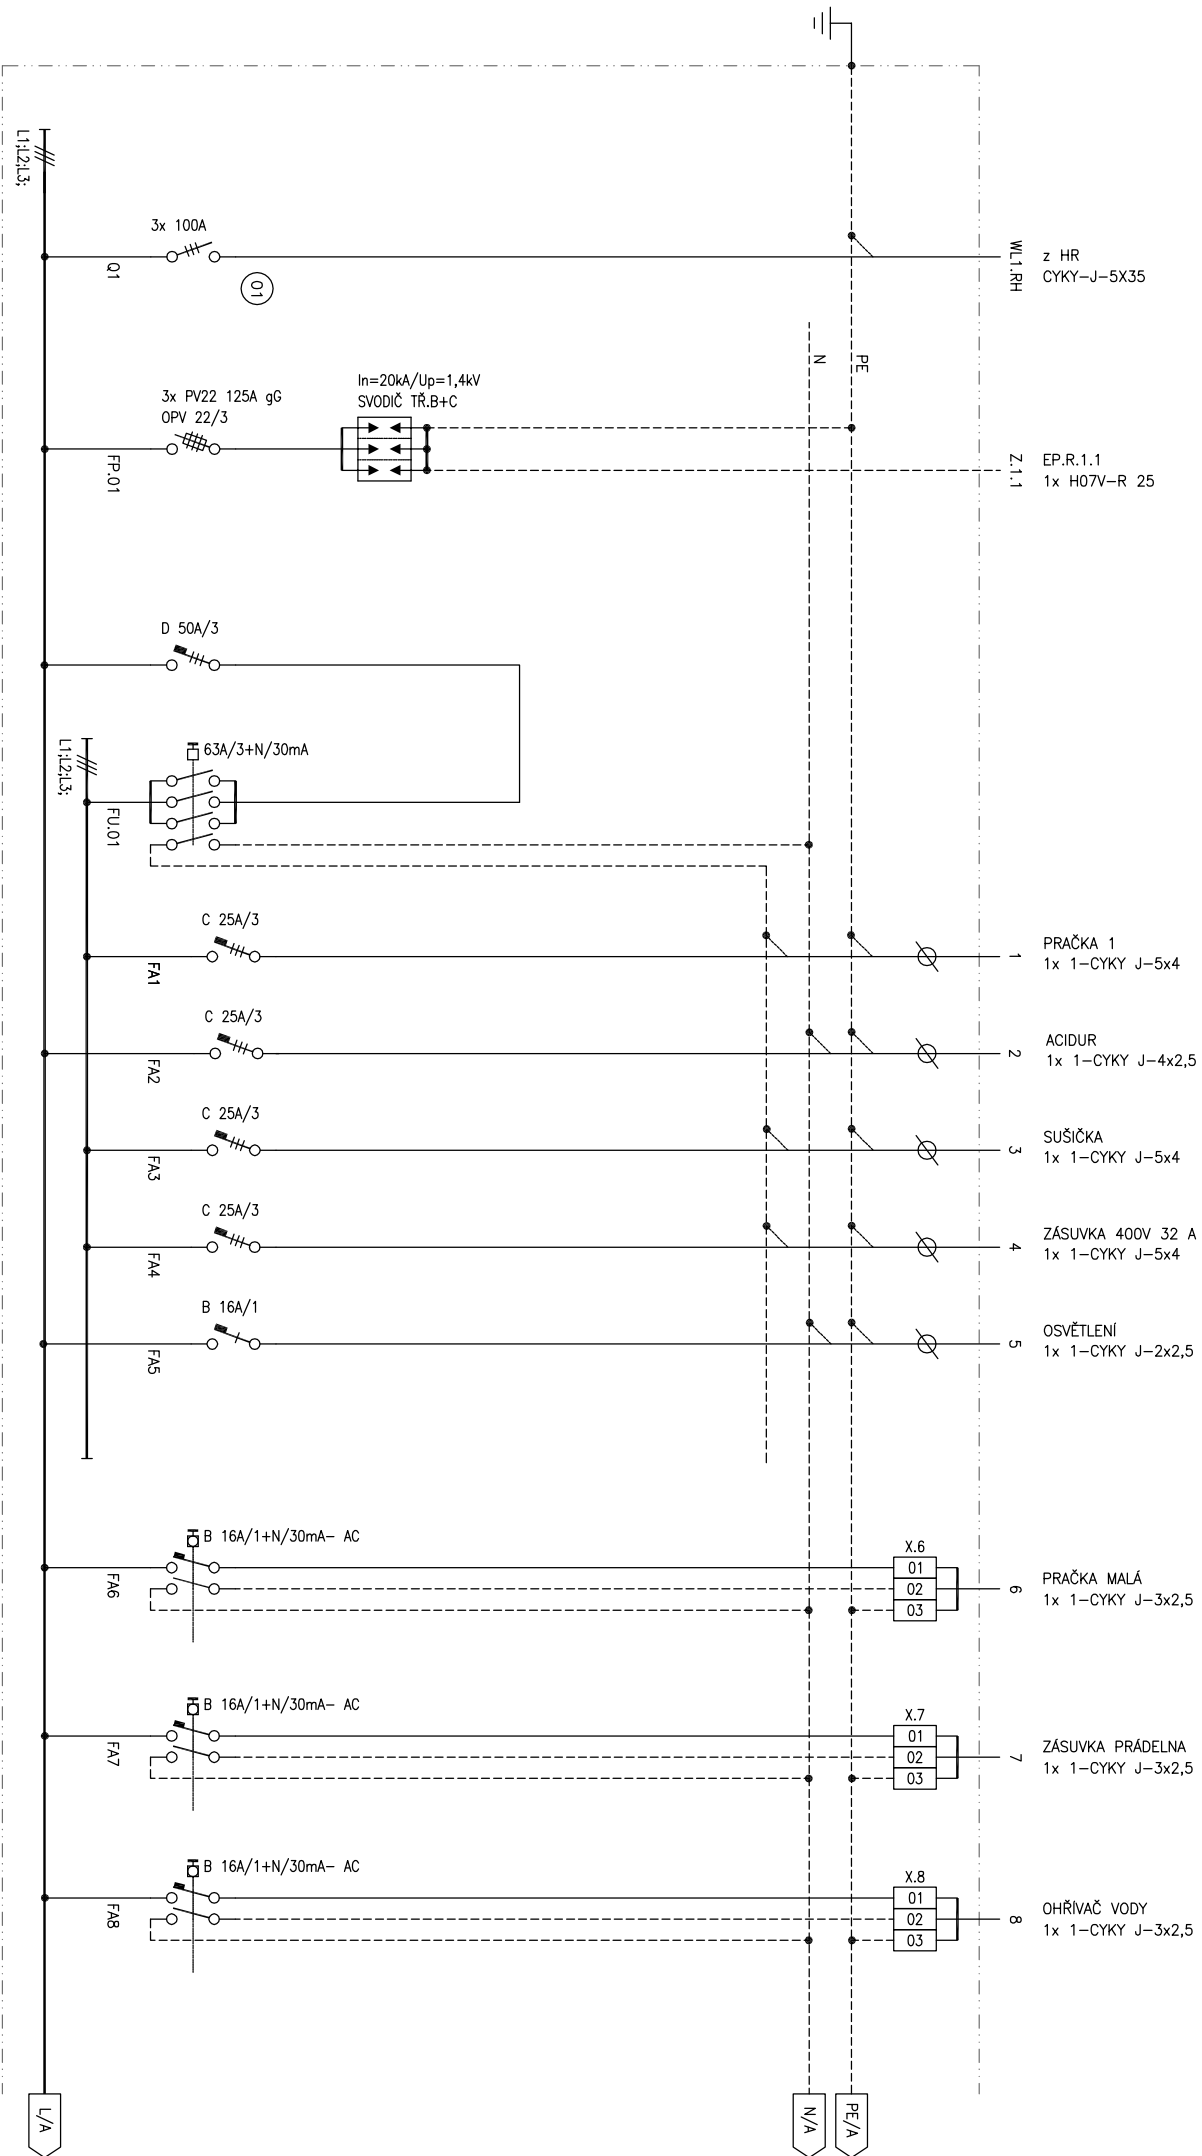

Revize 00


ATEBEK, s.r.o.
Poličanská 1487
190 16 Praha 9

AKCE : Domov Na Hrádku, poskytovatel sociálních služeb
ČERVENÝ HRÁDEK
VÝKRES : SCHEMA ROZVÁDEČE PRADELNA

Vypracoval : Lubomír Benýšek
Stupeň : DVZ
Datum zpracování : 09/2020

Datum změny : -

Číslo listu : 02
počet listů : 04
Č.v.: D.1.4.14

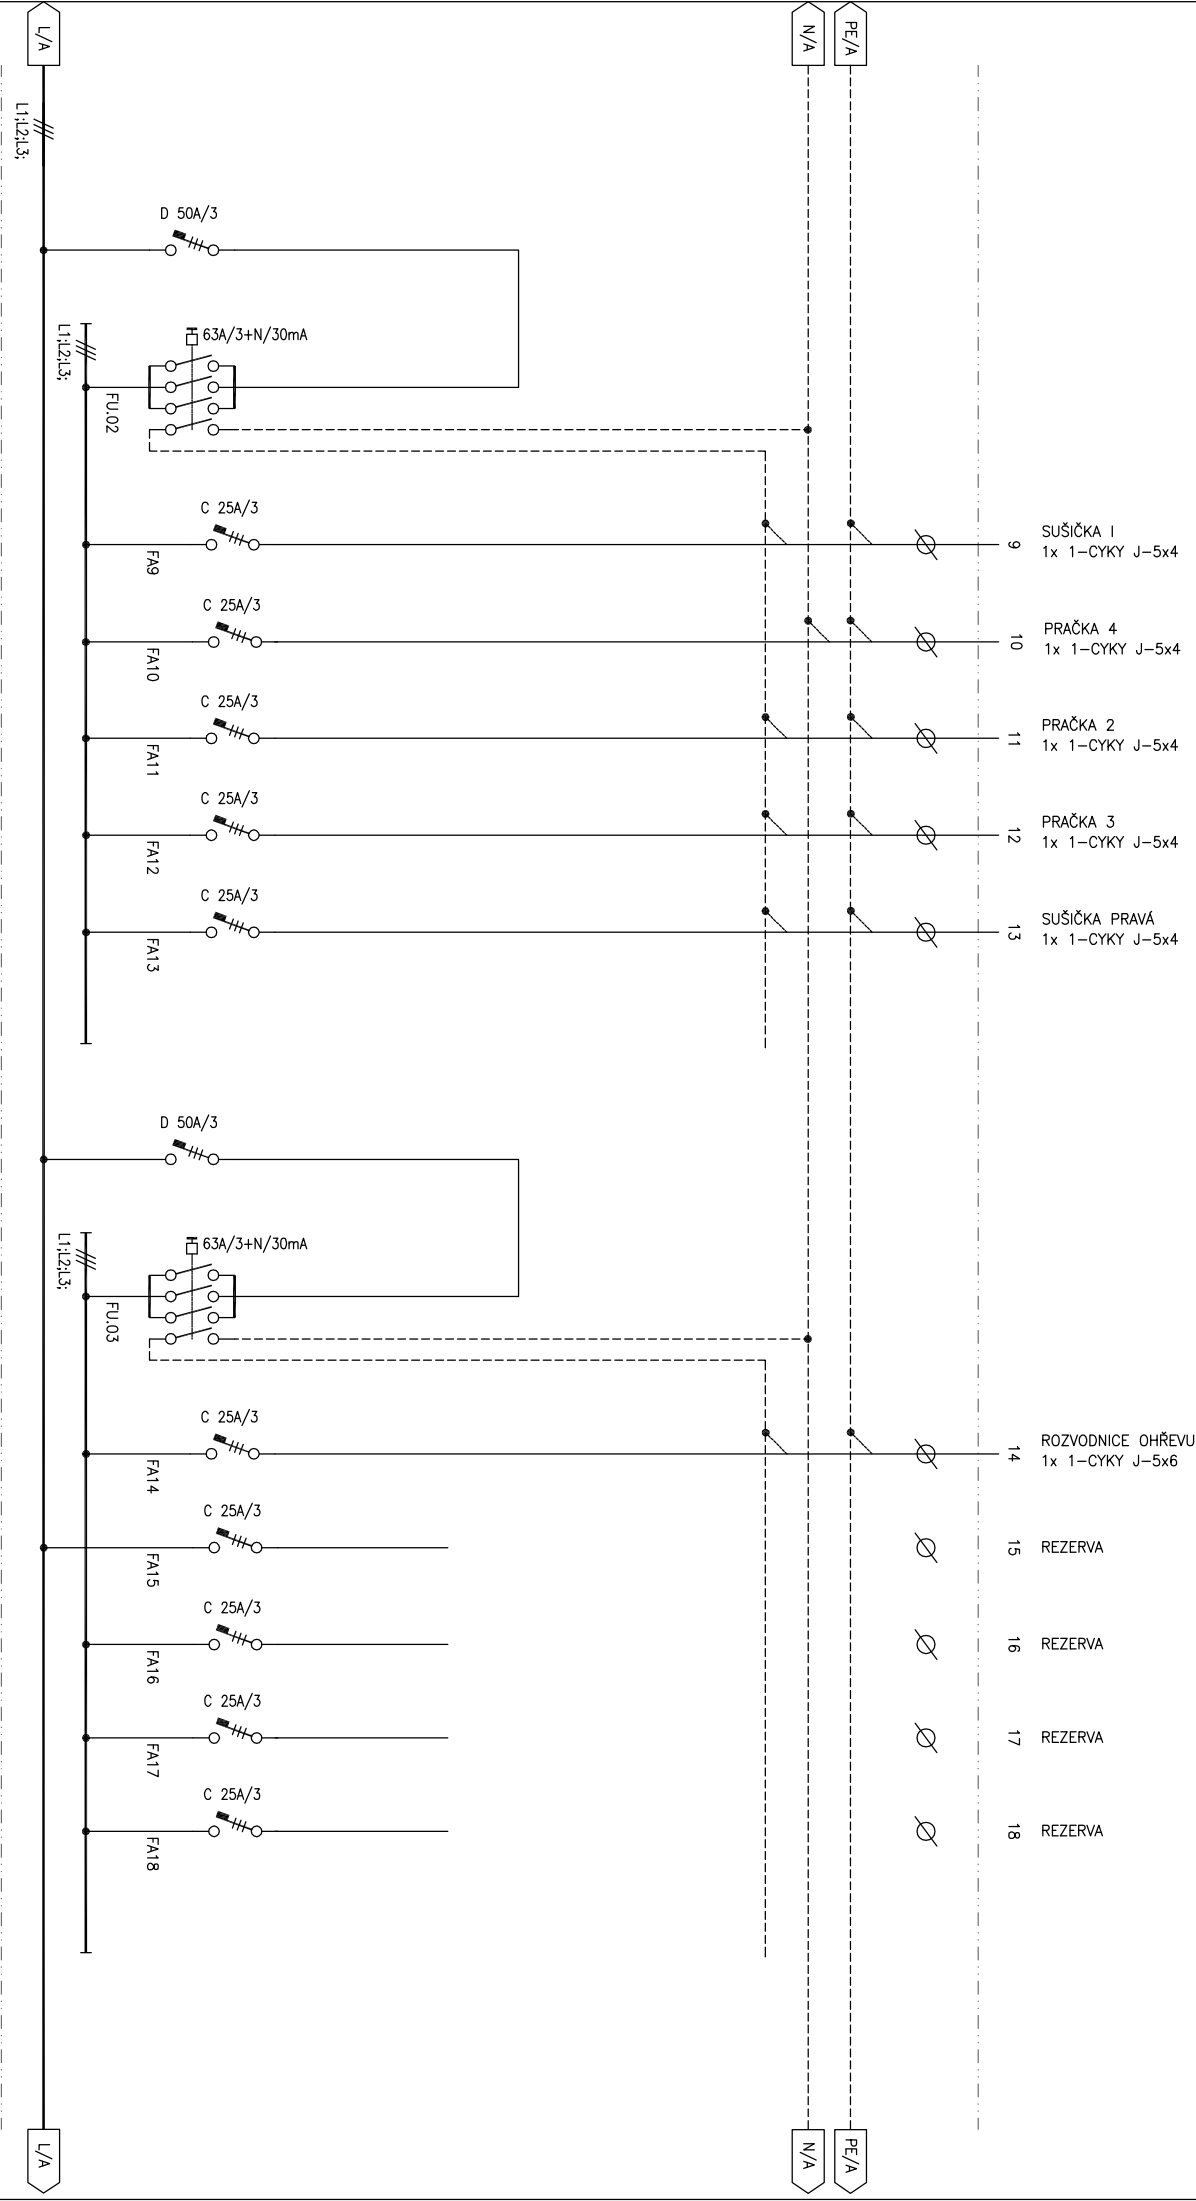

Revize 00

ATEBEK, s.r.o. Pojičanská 1487 190 16 Praha 9		AKCE : Domov Na Hrádku, poskytovatel sociálních služeb ČERVENÝ HRÁDEK VÝKRES : SCHEMA ROZVÁDEČE PRADELNA		Výpracoval : Lubomír Benýšek Stupeň : DVZ Datum zpracování : 09/2020		Číslo listu : 03 počet listů : 04 Č.v.: D.1.4.14	
				Datum změny : -			

