

BĚŽNÁ SIŤ

<i>Pi</i> =	125,02 kW	<i>Imax</i> =	189,14 A	<i>Ik''</i> =	10,90 kA
<i>Ps</i> =	105,03 kW	<i>Ip</i> =	159,08 A	<i>Ik_m</i> =	14,02 kA

místo napojení : HR

nadřazené jištění : 160A

napájecí kabel : CKKH-R J-5x50

napěťová soustava : 3+N+PE, ~50Hz, 230/400V, TN-S

BĚŽNÁ DA

<i>Pi</i> =	4,02 kW	<i>Imax</i> =	6,14 A	<i>Ik''</i> =	8,90 kA
<i>Ps</i> =	4,03 kW	<i>Ip</i> =	6,08 A	<i>Ik_m</i> =	12,02 kA

místo napojení : HR

nadřazené jištění : 25A

napájecí kabel : CYKY J-5x6

napěťová soustava : 3+N+PE, ~50Hz, 230/400V, TN-S

-TYP ROZVADĚČE :

OCELOPLECHOVÁ ROZVODNICE ZAPUŠTĚNÁ

1x Z/800x1500x200 mm (§/v/h)

MINIMÁLNÍ KRYTÍ – IP 20 / IP 43 (OTEVŘENÉ DVEŘE / ZAVŘENÉ DVEŘE)


– PŘESNÉ ROZMÍSTĚNÍ PŘÍSTROJŮ URČUJE VÝROBCE ROZVADĚČE

PŘÍVOD A VÝVODY HOREM

– PONECHAT MAXIMÁLNÍ REZERVU PRO OSAZENÍ JISTIČŮ !!!!!!!!!

SEZNAM ŠITKŮ :

01 Hlavní vřpínač – BĚŽNÁ SIŤ

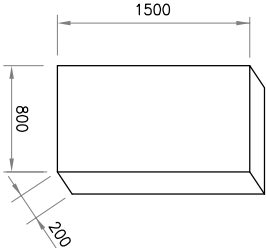


CELKOVÉ VNĚJŠÍ ROZMĚRY SESTAVY ROZVADĚČE JSOU LIMITNÍ A JEJICH ZMĚNA JE MOŽNÁ POUZE PO KONSULTACI S DODAVATELEM A PO ODSOUHLASENÍ PROJEKTANTEM.
TENTO ROZVADĚČ NAHRAZUJE Dvě ZAZDĚNÉ POLE 2 X 600 X 2100 X 400

POŽÁRNÍ ODOLNOST EI30

Revize 00

ATEBEK s.r.o. Poličanská 1487 190 16 Praha 9					
	AKCE :	Domov Na Hrádku, poskytovatel sociálních služeb			
		ČERVENÝ HRÁDEK			
	VÝKRES :	SCHEMA ROZVÁDĚČE	KUCHYNĚ NOVĚJŠÍ		
	Výpracoval :	Lubomír Benýšek		číslo listu :	01
	Stupeň :	DVZ		počet listů :	05
	Datum zpracování	Datum změny			
	09/2020	–		č.v.:	D.1.4.13

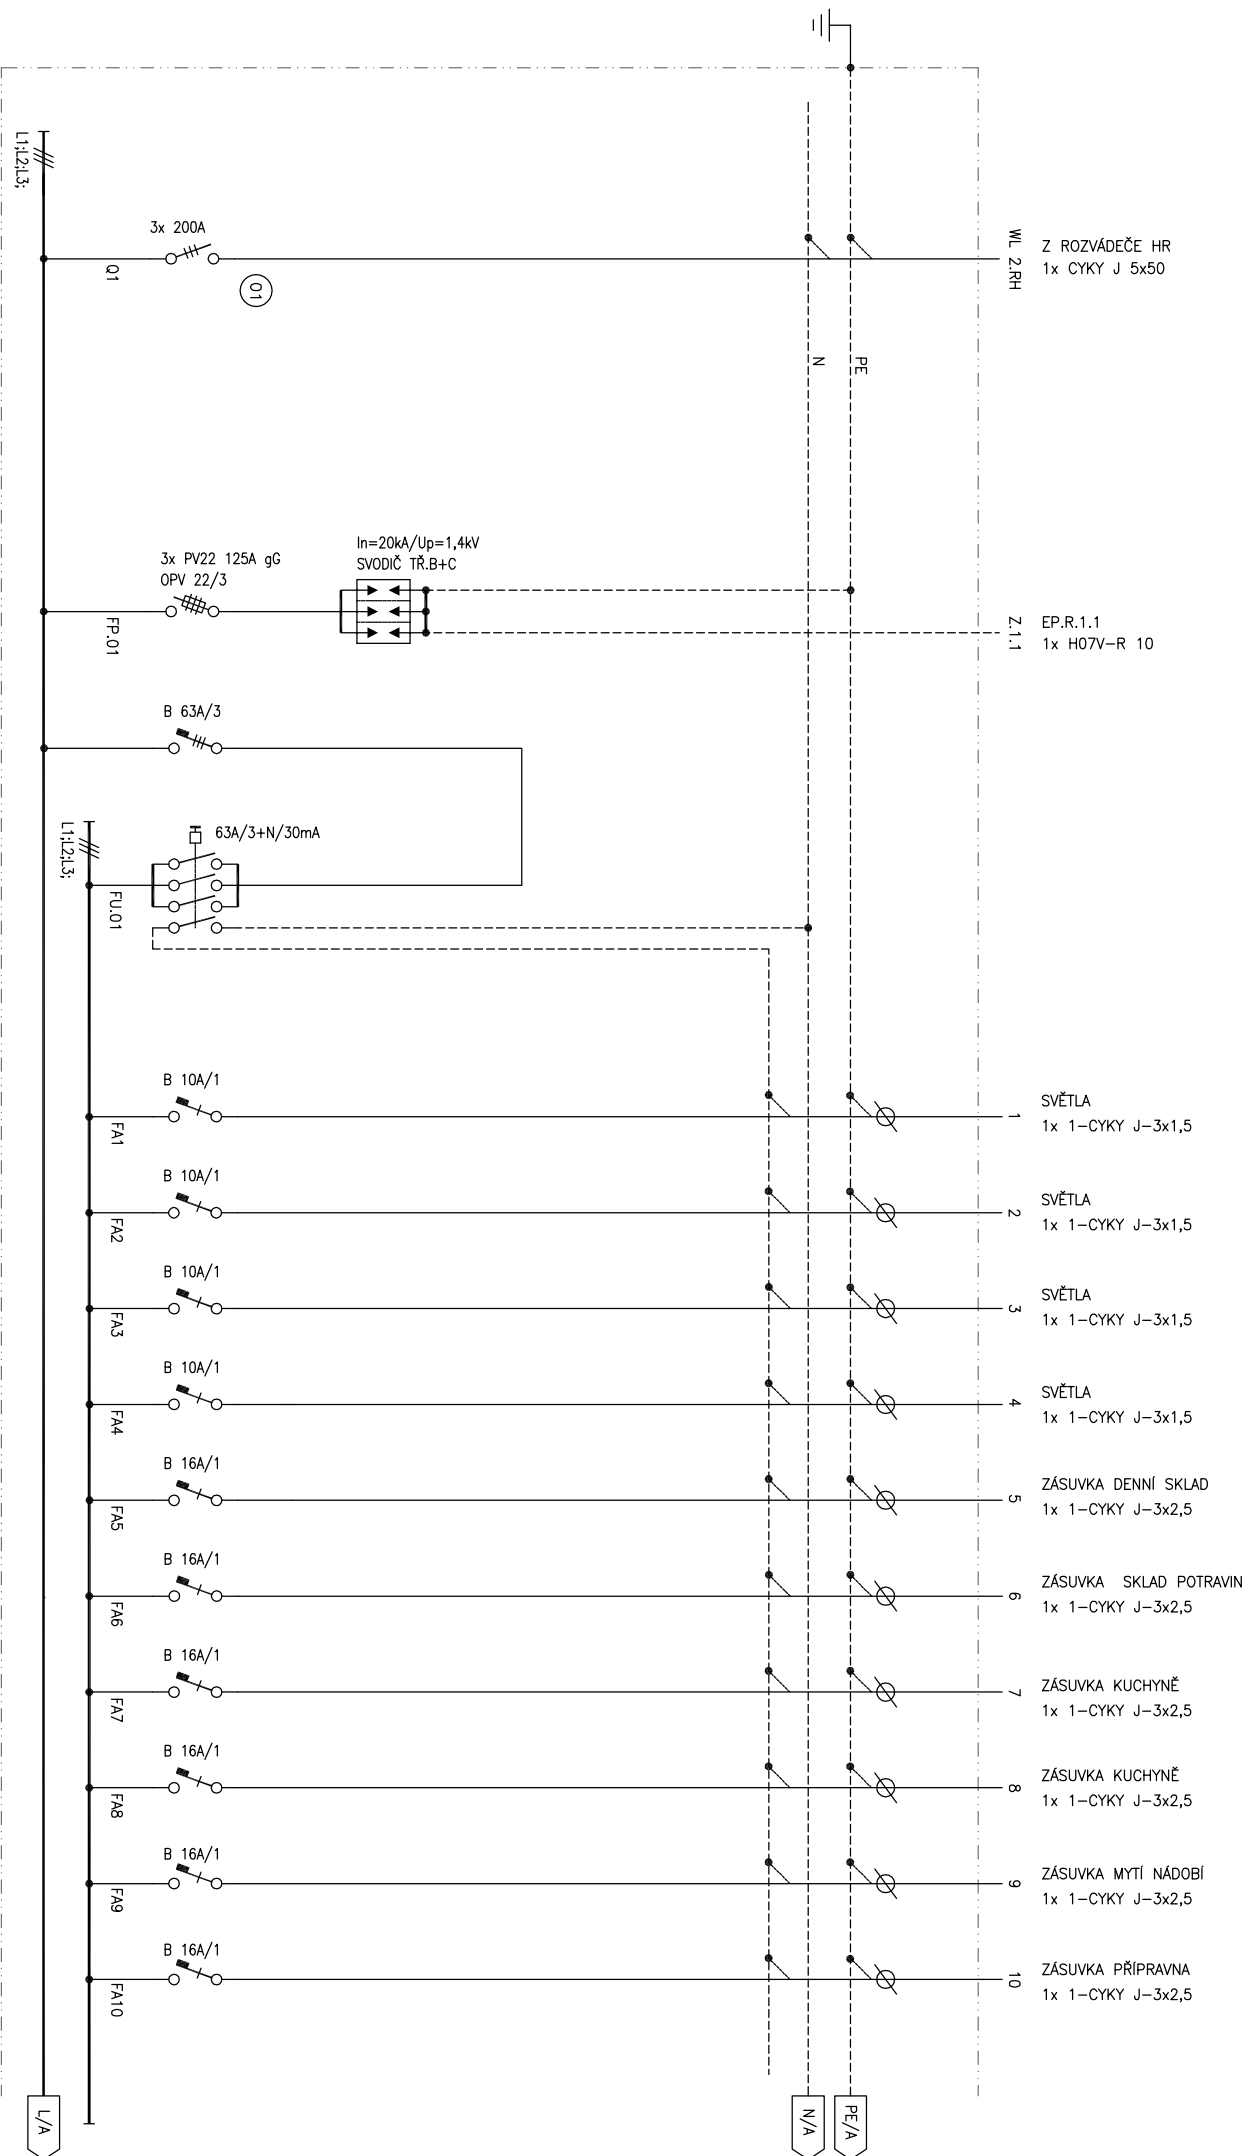


Revize 00


ATEBEK, s.r.o.
Poličanská 1487
190 16 Praha 9

AKCE : Domov Na Hrádku, poskytovatel sociálních služeb
ČERVENÝ HRÁDEK
VÝKRES : SCHEMA ROZVÁDEČE KUCHYNĚ NOVĚJŠÍ

Vypracoval : Lubomír Benýšek	Číslo listu : 02
Stupně : DVZ	počet listů : 05
Datum zpracování : 09/2020	Datum změny : -
Č.v.: D.1.4.13	

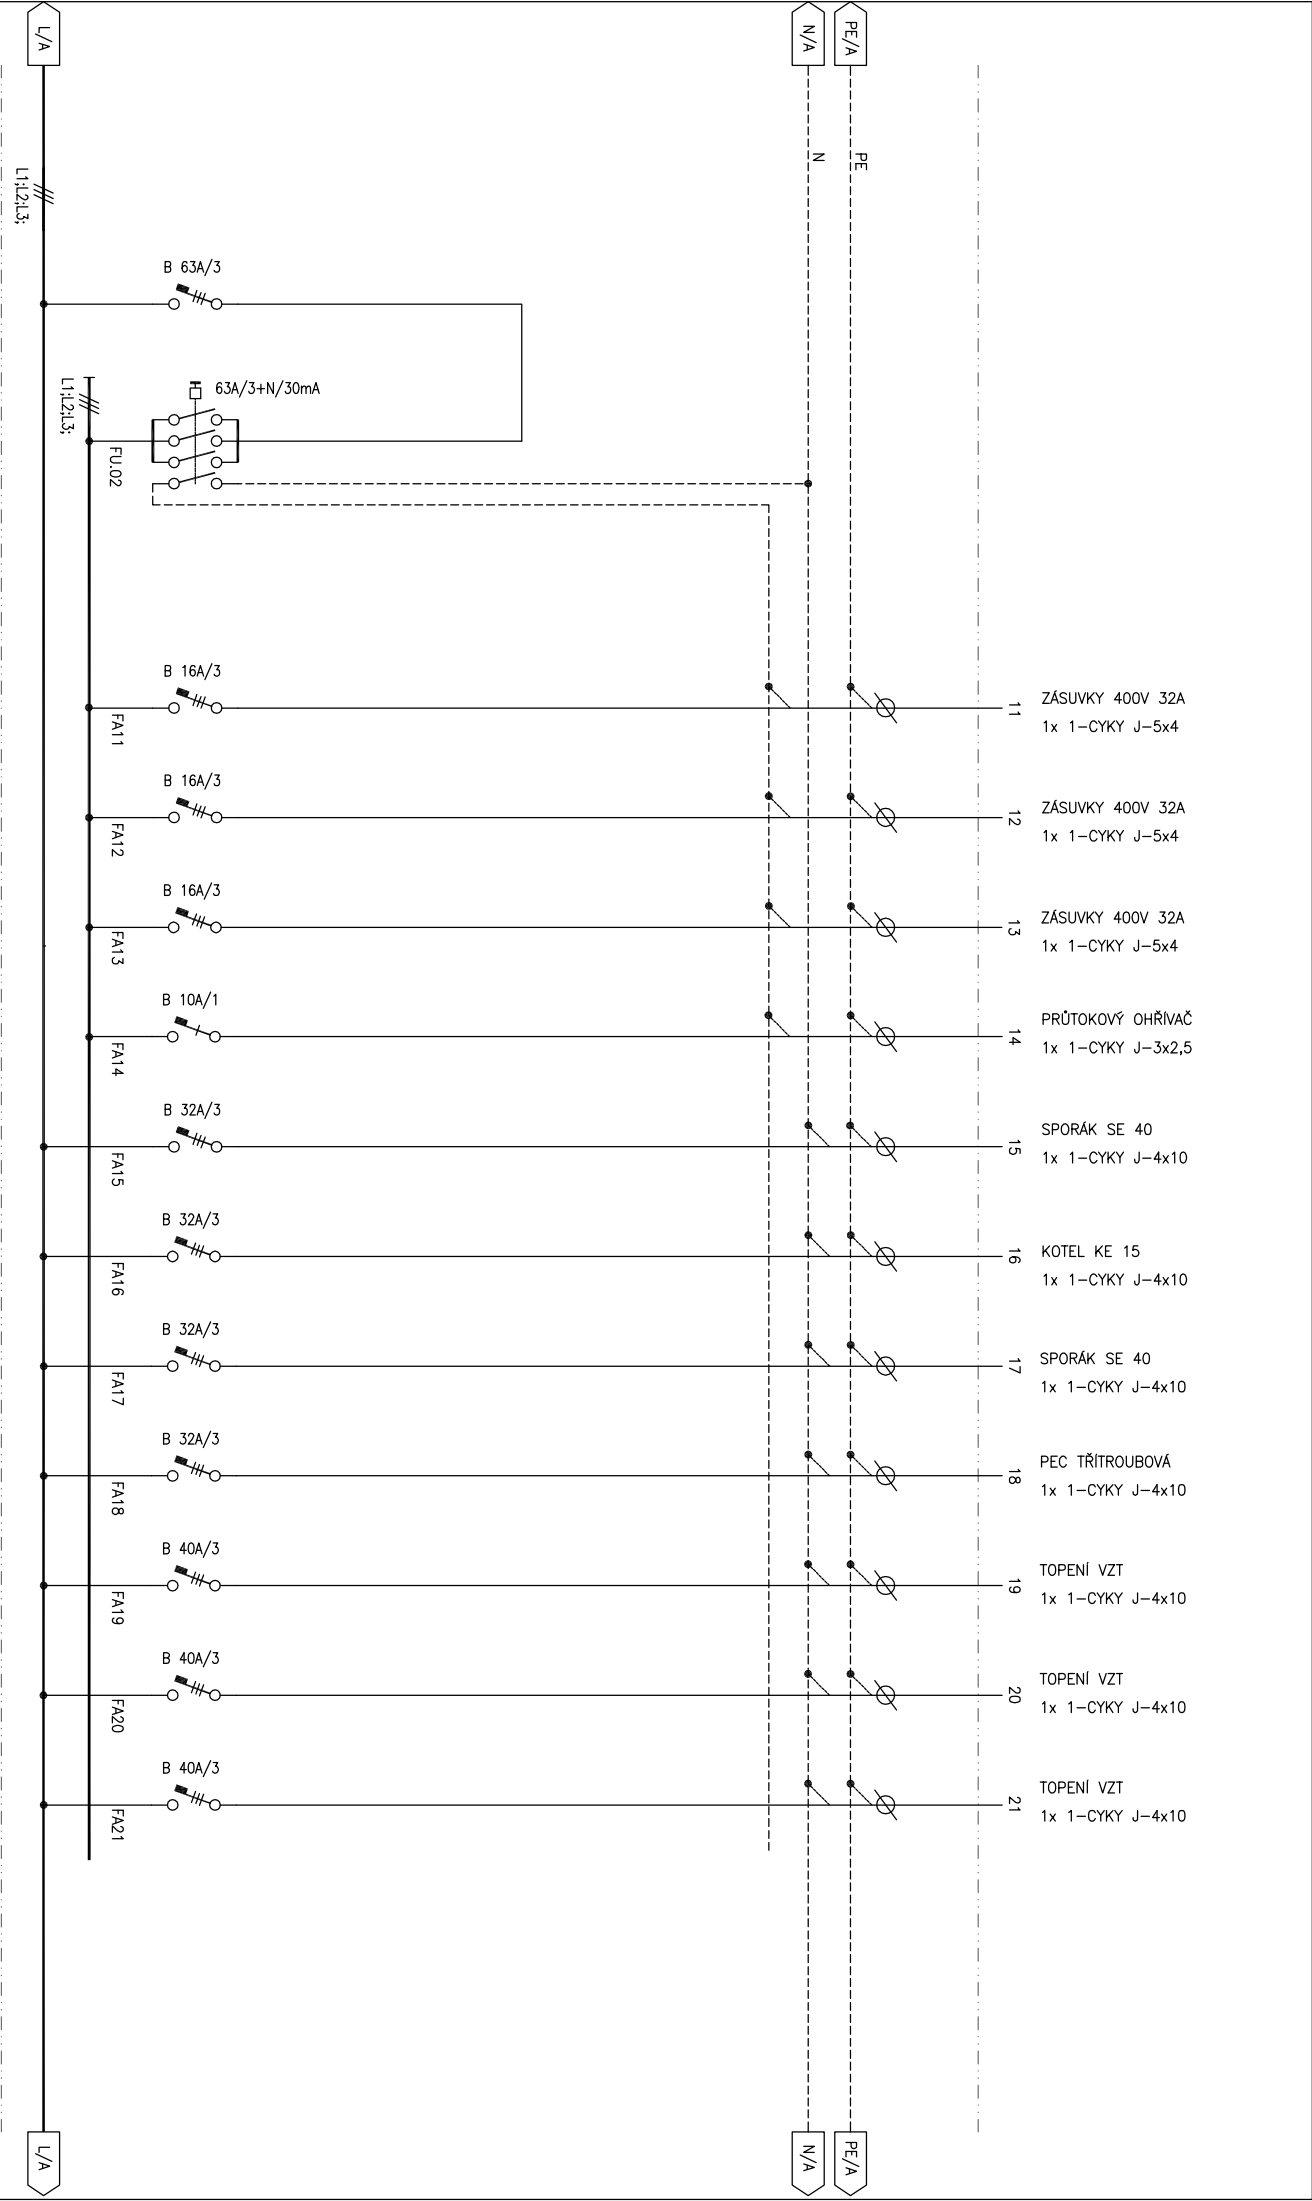

ATEBEK, s.r.o. Poličanská 1487 190 16 Praha 9		AKCE : Domov Na Hrádku, poskytovatel sociálních služeb ČERVENÝ HRÁDEK VÝKRES : SCHEMA ROZVÁDĚČE KUCHYNĚ NOVĚJŠÍ		Revize 00	
Výpracoval : Lubomír Benýšek		Stupň : DVZ		Číslo listu : 03	
Datum zpracování : 09/2020		Datum změny : -		počet listů : 05	
				č.v.: D.1.4.13	

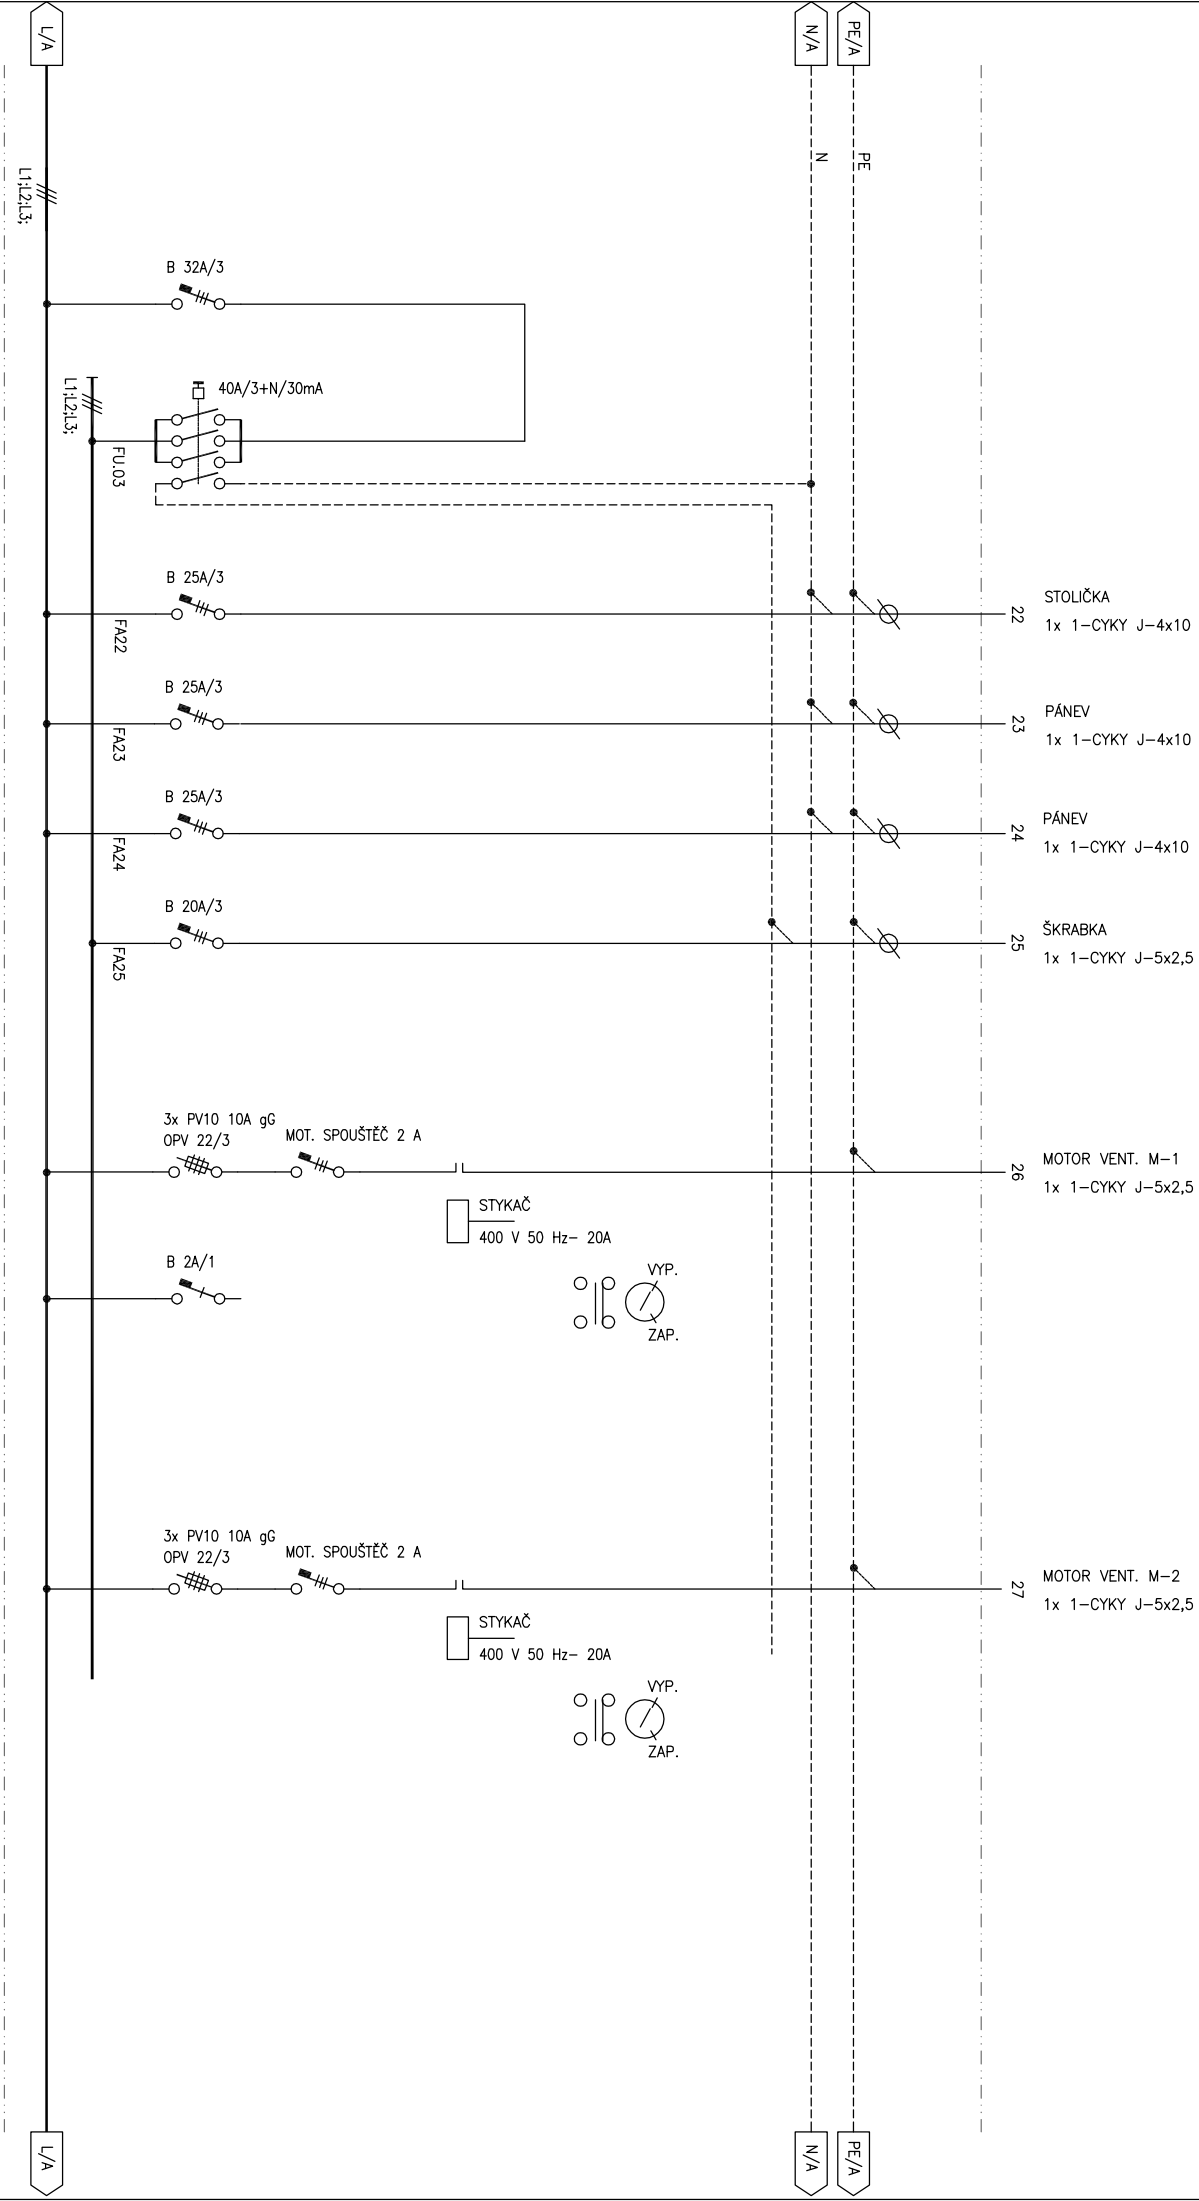

ATEBEK, s.r.o.
Poličanská 1487
190 16 Praha 9

AKCE : Domov Na Hrádku, poskytovatel sociálních služeb
ČERVENÝ HRÁDEK
VÝKRES : SCHEMA ROZVÁDĚČE KUCHYNĚ NOVĚJŠÍ

Výpracoval : Lubomír Benýšek		Číslo listu : 04	
Stupeň : DVZ		počet listů : 05	
Datum zpracování : 09/2020		Datum změny : -	
		č.v.: D.1.4.13	

Revize 00

