

Dodatek č. 1

ke smlouvě o dílo uzavřené ve smyslu ustanovení § 2586 a násl. zákona č. 89/2012 Sb., občanského zákoníku (dále též „**občanský zákoník**“) mezi:

Krajská správa a údržba silnic Středočeského kraje, příspěvková organizace

se sídlem: Zborovská 81/11, Praha 5, Smíchov PSC: 150 00

IČO: 00066001

DIČ: CZ00066001

jejímž jménem jedná Mgr. Zdeněk Dvořák MPA, ředitel

č. smlouvy: S-1690/00066001/2020

dále jen „**Objednatel**“ na straně jedné

a

EUROVIA CS, a.s.

se sídlem: U Michelského lesa 1581/2, Michle, 140 00 Praha 4

Kontaktní a doručovací adresa: odštěpný závod oblast Čechy střed, závod Praha západ K Hájům 946/10, 155 00 Praha 5 – Stodůlky

IČO: 45274924

DIČ: CZ45274924

zapsaná v obchodním rejstříku vedeném Městským soudem v Praze, oddíl B, vložka 1561 jejímž jménem jedná: Ing. Petr Tesař, ředitel závodu Praha západ (*na základě plné moci*)

č. smlouvy: 1511.0041150TVE

dále jen „**Zhotovitel**“ na straně jedné

(Objednatel a Zhotovitel společně dále jen „**smluvní strany**“)

Preambule:

Smluvní strany tímto prohlašují, že dne 10.6.2020 uzavřeli smlouvu o dílo, jejímž předmětem je provedení stavebních prací na veřejné zakázce s názvem: „**II/101; II/328 (budoucí II/125); II/331 Rekonstrukce vážních míst**“ (dál jen „**Smlouva o dílo**“). Na základě dohody smluvních stran a ve vazbě na čl. XV. odst. 14.1 Smlouvy o dílo, uzavírají smluvní strany tento dodatek č. 1 ke Smlouvě o dílo (dále jen „**Dodatek č. 1**“).

I. Předmět Dodatku č. 1

S ohledem na vznik objektivně nepředvídaných okolností v průběhu realizace prací na díle, které nemohl zhotovitel před zahájením prací předpokládat, a které zapříčinili změnu rozsahu prací v podobě méněprací a víceprací, upravuje se po dohodě smluvních stran předmět Smlouvy o dílo. Změna rozsahu prací v podobě méněprací a víceprací obsahují Objednatelem schválené změnové listy, které jsou přílohou tohoto Dodatku č. 1. Na základě změny předmětu díla se mění i celková cena za dílo uvedená v bodě 8.1. Smlouvy o dílo.

8.1. Smluvní strany se dohodly, že celková Cena Díla je stanovena jako neměnná a konečná a činí:

Původní Cena Díla bez DPH	27.311.268,97 Kč
Nová Cena díla dle Dodatku č. 2 bez DPH	30.914.046,97 Kč
DPH 21%	6.491.949,86 Kč
DPH 15 %	0,- Kč
Cena Díla včetně DPH	37.405.996,83 Kč

Daň z přidané hodnoty (dále též „DPH“) bude na základě výslovné dohody smluvních stran připočtena ve výši platné ke dni uskutečnění zdanitelného plnění. Pro vyloučení pochybností se stanoví, že veškerá množství uvedená v soupise prací k Dílu a jeho jednotlivým částem jsou pouze odhadovaná, a jejich změna neznamena změnu Ceny Díla.

Přílohou tohoto Dodatku č. 1 jsou Objednatelům odsouhlaseny Změnové listy 1-3.

II. Závěrečná ustanovení

1. Smlouva bude uveřejněna dle § 219 zákona o ZVZ na profilu Objednatel, včetně všech jejích změn a dodatků.
2. Tento dodatek nabývá platnosti dnem podpisu oběma smluvními stranami a účinnosti dnem jeho zveřejnění v registru smluv, které provede Objednatel. Zhotovitel bere na vědomí a souhlasí s tím, že Objednatel tento Dodatek uveřejní v registru smluv dle zákona č. 340/2015 Sb., o zvláštních podmínkách účinnosti některých smluv a o registru smluv (zákon o registru smluv).
3. Tento Dodatek č. 1 je nedílnou součástí výše uvedené Smlouvy o dílo. Ostatní ustanovení Smlouvy o dílo, která nejsou tímto Dodatkem č. 1 výslovně dotčena, zůstávají beze změny v platnosti a účinnosti.
4. Tento Dodatek č. 1 je vyhotoven v elektronické podobě, přičemž každá ze smluvních stran obdrží její elektronický originál.
5. Každá ze smluvních stran prohlašuje, že tento Dodatek č. 1 uzavírá svobodně a vážně, že považuje obsah tohoto Dodatku č. 1 za určitý a srozumitelný a že jsou jí známy všechny skutečnosti, jež jsou pro uzavření tohoto Dodatku č. 1 rozhodující.

V Praze dne:
Dodavatel:

EUROVIA CS a.s.

.....
Ing. Petr Tesař, ředitel závodu Praha západ
(na základě plné moci)

V Praze dne:
Objednatel:

**Krajská správa a údržba silnic
Středočeského kraje, p.o.**

.....
Mgr. Zdeněk Dvořák, MPA
ředitel organizace

PŘEHLED ZAŘAZENÍ ZMĚN DO SKUPIN

Název a evidenční číslo Stavby: „II/101; II/328 (budoucí II/125); II/331 Rekonstrukce vážních míst“

1	Přijátá smluvní částka bez rezervy a DPH	27 311 268,97
2=1+19+20	Aktuální smluvní částka (cena stavby)	27 456 228,97
	Aktuální smluvní částka (cena stavby) včetně DPH	33 222 037,05
3=(2/1)*100	Procento změny Přijáté smluvní částky	100,63%
4=(25/1)*100	Sledování výhranových změn (Skupina 1)	0,00%
5=(28/1)*100	Sledování záporných položek (Skupina 2)	0,00%
40=(19/1)*100	Sledování limitů 15 % pro jednotlivou změnu pro změny záporné (dle § 14, odst. (5), písm. b)	0,00%

6=32+36	Suma Změn kladných a Změn záporných Skupiny 3 a Skupiny 4	144 960,00
7=(6/1)*100	Sledování limitu 30 % - součet Skupiny 3 a Skupiny 4	0,63%
8=1*0,3	Zákonný limit 30 % pro Skupinu 3 a Skupinu 4	8 193 380,69

9=(32/1)*100	Sledování limitu 50 % Skupina 3	0,63%
10=(36/1)*100	Sledování limitu 50 % Skupina 4	0,00%
10A=32A+36A	Suma absolutních hodnot Změn kladných a Změn záporných pro Skupinu 3 a Skupinu 4	144 960,00
11=1*0,5	Zákonný limit 50 % pro Skupinu 3 a Skupinu 4	13 655 634,49

12=(38)	Sledování limitu 15 %	0,00%
13=ABS(37)+38	Sledování limitu 137.336.000 Kč	0,00
14=137336000-13		137.336.000,00

SO	ZBV č.	Název SO/PS / předmět Změny	Změny záporné (zadávat se znaménkem minus)	Změny kladné	Hodnota ZBV	- 1 - Výhranové změny (dle §100 zákona č. 134/2016 Sb.)			- 2 - Záporné položek (dle §222 odst. (7) zákona č. 134/2016 Sb.)			- 3 - Změny nepředvídané (dle §222 odst. (8) zákona č. 134/2016 Sb.)			- 4 - Změny nezbytné (dle §222 odst. (6) zákona č. 134/2016 Sb.)			- 5 - Změny de minimis Změny nemající celkovou povahu veřejné zakázky (dle §222 odst. (4) zákona č. 134/2016 Sb.)						
						Změny záporné (zadávat se znaménkem minus)	Změny kladné	Suma Změn záporných a Změn kladných	Změny záporné (zadávat se znaménkem minus)	Změny kladné	Suma Změn záporných a Změn kladných	Změny záporné (zadávat se znaménkem minus)	Změny kladné	Suma Změn záporných a Změn kladných	Změny záporné (zadávat se znaménkem minus)	Změny kladné	Suma Změn záporných a Změn kladných	Změny záporné (zadávat se znaménkem minus)	Změny kladné	limit 15 %				
16	17	18	19=23+26+29+33	20=24+27+30+34+37+39	21=19+20	23	24	25=23+24	26	27	28=26+27	29	30	32=28+30	32A=ABS(29)+30	33	34	35=33+34	36A=ABS(33)+34	37	38	39=ABS(37)+38		
		„II/101; II/328 (budoucí II/125); II/331 Rekonstrukce vážních míst“	0,00	144 960,00	144 960,00	0,00	0,00	0,00	0,00	0,00	0,00	0,00	144 960,00	144 960,00	144 960,00	0,00	0,00	0,00	0,00	0,00	0,00	0,00	0,00	
102.1	1	II/101 Říčník / upřesnění rozsahu úpravy podloží hydraulickými pojivy	0,00	144 960,00	144 960,00	0,00	0,00	0,00	0,00	0,00	0,00	0,00	144 960,00	144 960,00	144 960,00	0,00	0,00	0,00	0,00	0,00	0,00	0,00	0,00	
																							0,00	0,00
																							0,00	0,00
																							0,00	0,00

Poznámka: Formulář má informativní charakter a zobrazuje stav k datu předložení Změnového listu.

Krycí list ZBV

Název a evidenční číslo Stavby: „II/101; II/328 (budoucí II/125); II/331 Rekonstrukce vážních míst“ Název stavebního objektu/provozního souboru (SO/PS): II/101 Říčany	Číslo SO/PS / / číslo Změny SO/PS: 102.1/1	Číslo ZBV: 1
---	--	---------------------

Objednatel: Krajská správa a údržba silnic Středočeského kraje, příspěvková organizace
Zborovská 81/11, 150 21 Praha 5, Smíchov
IČ: 00066001

Zhotovitel: EUROVIA CS, a.s.
U Michelského lesa 1581/2, Michle, 140 00 Praha 4
IČ: 45274924

Rekapitulace ZBV č. 1 dle Skupin 1, 2, 3, 4, 5

část ZBV č.	Cena navrhovaných Změn záporných	Cena navrhovaných Změn kladných	Cena navrhovaných Změn záporných a Změn kladných celkem
1.1	0,00	0,00	0,00

část ZBV č.	Cena navrhovaných Změn záporných	Cena navrhovaných Změn kladných	Cena navrhovaných Změn záporných a Změn kladných celkem
1.2	0,00	0,00	0,00

část ZBV č.	Cena navrhovaných Změn záporných	Cena navrhovaných Změn kladných	Cena navrhovaných Změn záporných a Změn kladných celkem
1.3	0,00	144 960,00	144 960,00

část ZBV č.	Cena navrhovaných Změn záporných	Cena navrhovaných Změn kladných	Cena navrhovaných Změn záporných a Změn kladných celkem
1.4	0,00	0,00	0,00

část ZBV č.	Cena navrhovaných Změn záporných	Cena navrhovaných Změn kladných	Cena navrhovaných Změn záporných a Změn kladných celkem
1.5	0,00	0,00	0,00

Suma ZBV č.	Cena navrhovaných Změn záporných	Cena navrhovaných Změn kladných	Cena navrhovaných Změn záporných a Změn kladných celkem
1	0,00	144 960,00	144 960,00

Části ZBV se číslují číslem ZBV, za kterým je tečka a index udávající číslo Skupiny.
Stejný systém číslování se používá pro jednotlivé Evidenční nebo Změnové listy
a pro Rozpis ocenění změn položek.

Změnový list

Název a evidenční číslo Stavby: „II/101; II/328 (budoucí II/125); II/331 Rekonstrukce vážních míst“ Název stavebního objektu/provozního souboru (SO/PS): II/101 Říčany	Číslo SO/PS / / číslo Změny SO/PS: 102.1/3	Číslo ZBV: 1.3
---	---	--------------------------

Strany smlouvy o dílo objednatel č.: 1690/00066001/2020 a zhotovitel č.: 1511.0041150TVE na realizaci uvedené Stavby uzavřené dne 16.6.2020 (dále jen Smlouva):

Objednatel: Krajská správa a údržba silnic Středočeského kraje, příspěvková organizace se sídlem Zborovská 81/11, 150 21 Praha 5, Smíchov

Zhotovitel: EUROVIA CS, a.s., U Michelského lesa 1581/2, Michle, 140 00 Praha 4

Přílohy Změnového listu:	Paré č.	Příjemce
1. Krycí list	1	Objednatel
2. Změnový list	1	Zhotovitel
3. Zápis o projednání ocenění soupisu prací	1	Projektant (AD)
4. Rozpis ocenění Změn položek ZBV 1	1	Stavební dozor
5. Přehled zařazení změn do skupin	1	
6. Přehled dalších dokladů	1	
Další doklady dle přehledu dokladů	8	

Iniciátor změny: Zhotovitel

Popis a zdůvodnění Změny:

Změna rozsahu prací:

Předmětem změny je upřesnění rozsahu úpravy podloží hydraulickými pojivky. Pole původního rozpočtu byla předpokládána úprava podloží hydraulickými pojivky na 50% celkové plochy. Po provedení statických zatěžovacích zkoušek a kontrole pláně příslušným geotechnikem (doklad č. 9) a TDI (zápis v SD doklad č. 10) byla konstatována nedostatečná únosnost pláně. Vzhledem k dodržení maximální možné rovinnosti a únosnosti vozovky nezbytné k fungování vysokorychlostních vah, bylo nutné úpravu pláně hydraulickými pojivky provést v celé její ploše (viz protokol geodetického zaměření doklad č. 11).

Jedná se o změnu nepodstatnou, nepředvídanou, která je podle § 5, odst. 1, písm.c), resp. podle § 10 Směrnice R-SM-36 Krajské správy a údržby silnic Středočeského kraje (účinnost od 29.5.2017) upřesňující provádění změn závazků dle zákona č.134/2016 Sb. o zadávání veřejných zakázek zařazena do Skupiny 3. Zároveň se jedná o práce, které nemění celkovou povahu veřejné zakázky.

Z hlediska Zákona o zadávání veřejných zakázek č. 134/2016 Sb. změna nepředstavuje vznik podstatné změny závazku a dle § 222, odst. 6 se jedná o změnu nepředvídanou.

Údaje v Kč bez DPH:

Cena navrhovaných Změn záporných	Cena navrhovaných Změn kladných	Cena navrhovaných Změn záporných a Změn kladných celkem	Součet absolutních hodnot Změn kladných a Změn záporných
0,00	144 960,00	144 960,00	144 960,00

Podpis vyjadřuje souhlas se Změnou:

Zhotovitel (stavbyvedoucí): Eurovia CS, a.s.	jméno	Ing. Tomáš Veselý	datum	30.10.2020	podpis
Projektant (autorský dozor):	jméno	xxx	datum		podpis
Stavební dozor: KSÚS SK	jméno	Oldřich Vondruška	datum	2.11.20	podpis
Supervize (Regionální dotační kancelář)	jméno	xxx	datum		podpis
Zástupce Objednatel: KSÚS SK	jméno	Oldřich Vondruška	datum	2.11.20	podpis
Objednatel (Oprávněná osoba Objednatel)	jméno	Mgr. Zdeněk Dvořák, MPA	datum		podpis
Zhotovitel	jméno	Ing. Petr Tesař	datum		podpis

Objednatel a Zhotovitel se dohodli, že u tohoto SO/PS, který je součástí uvedené Stavby, budou provedeny Změny, jež jsou podrobně popsány, zdůvodněny a ceněny v dokumentaci této Změny. Smluvní strany shodně prohlašují, že Změny dle tohoto Změnového listu nejsou zlepšením dle čl. 13.2 Smluvních podmínek. Tento Změnový list představuje dodatek Smlouvy. Smlouva se mění v rozsahu upraveném v tomto Změnovém listu. V ostatním zůstávají práva a povinnosti Objednatel a Zhotovitel sjednané ve Smlouvě nedotčeny. Na důkaz toho připojují příslušné osoby oprávněné jednat jménem nebo v zastoupení Objednatel a Zhotovitel své podpisy.

Číslo paré:

Rozpis ocenění Změn položek ZBV 1													
Evidenční číslo a název stavby: „II/101; II/328 (budoucí II/125); II/331 Rekonstrukce vážních míst“								ZMĚNA SOUPISU PRACÍ (SO/PS)					
Číslo a název SO/PS: SO 102.1 II/101 Říčany								SO 102.1/1					
Číslo a název rozpočtu: SO 102.1 II/101 Říčany								Skupina změn 3					
Poř. č. pol.	Kód položky	Název položky	m.j.	Množství ve Smlouvě	Množství ve Změně	Množství rozdílu	Cena za m.j. v Kč	Cena celkem ve Smlouvě v Kč	Změny záporné v Kč	Změny kladné v Kč	Cena celkem ve Změně v Kč	Rozdíl cen celkem v Kč	Podíl cen celkem v %
1	2	3	4	5	6	7	8	9	10	11	12	13	14
18	21566	ÚPRAVA PODLOŽÍ HYDRAULICKÝMI POJIVY HL DO 0,5M Úprava aktivní zóny v tl. 500 mm	M2	960,000	1920,000	960,000	151,00	144 960,00	0,00	144 960,00	289 920,00	144 960,00	100,00%
Celkem									0,00	144 960,00		144 960,00	

Odpovědný zástupce Objednatele i odpovědný zástupce Zhotovitele odsouhlasují měněnou položku včetně její výměry, vyjadřující předkládanou změnu.
Potvrzují zároveň skutečné provedení prací a oprávněnost změny.

Za Zhotovitele: Ing. Tomáš Veselý

Datum:

Podpis:

Za Objednatele: Oldřich Vondruška

Datum:

Podpis:

Přehled dalších dokladů

Číslo ZBV:	1
Název a evidenční číslo stavby:	„II/101; II/328 (budoucí II/125); II/331 Rekonstrukce vážních míst“
Název stavebního objektu / provozního souboru (SO/PS):	II/101 Říčany
Číslo SO/PS / číslo změny SO/PS:	102.1/1

Doklad	Součást dokumentace ZBV	
	ANO (počet listů)	NE - Uloženo
07 Změnový soupis prací SO 102.1 po změně	2	
08 Žádost zhotovitele o změnu	1	
09 Protokol statické zatěžovací zkoušky	3	
10 Zápis v SD z 12. 8. 2020	1	
11 Geodetické zaměření pláně	1	
12 Pokyn KSÚS ke změně rozsahu díla	1	
Počet listů celkem	9	

Změnový soupis prací SO 102.1 po změně 1													
Evidenční číslo a název stavby: „II/101; II/328 (budoucí II/125); II/331 Rekonstrukce vážných míst“									ZMĚNA SOUPISU PRACÍ (SO/PS)				
Číslo a název SO/PS: 102.1 II/101 Říčany									SO 102.1				
Číslo a název rozpočtu: SO 102.1 II/101 Říčany									celkem				
Poř. č. pol.	Kód položky	Název položky	m.j.	Množství ve Smlouvě	Množství ve Změně	Množství rozdílu	Cena za m.j. v Kč	Cena celkem ve Smlouvě v Kč	Změny záporné v Kč	Změny kladné v Kč	Cena celkem ve Změně v Kč	Rozdíl cen celkem v Kč	Podíl cen celkem v %
1	2	3	4	5	6	7	8	9	10	11	12	13	14
	0	Všeobecné konstrukce a práce						1 777 752,00	0,00	0,00	1 777 752,00	0,00	0,00%
1	014102	POPLATKY ZA SKLÁDKU Nestmelené konstrukční vrstvy	T	1 622,40	1 622,40	0,00	250,00	405 600,00	0,00	0,00	405 600,00	0,00	0,00
2	014102	POPLATKY ZA SKLÁDKU Asfaltový materiál. Předpoklad 2,4 t/m ³ Položka bude čerpána na základě souhlasu TDI.	T	614,40	614,40	0,00	280,00	172 032,00	0,00	0,00	172 032,00	0,00	0,00
3	014102	POPLATKY ZA SKLÁDKU Zemina Předpoklad 1,8 t/m ³	T	165,60	165,60	0,00	200,00	33 120,00	0,00	0,00	33 120,00	0,00	0,00
4	02520	ZKOUŠENÍ MATERIÁLŮ NEZÁVISLOU ZKUŠEBNOU	KPL	1,00	1,00	0,00	45 000,00	45 000,00	0,00	0,00	45 000,00	0,00	0,00
5	02620	ZKOUŠENÍ KONSTRUKCI A PRACÍ NEZÁVISLOU ZKUŠEBNOU	KPL	1,00	1,00	0,00	40 000,00	40 000,00	0,00	0,00	40 000,00	0,00	0,00
6	02720	POMOC PRÁCE ZŘÍŠ NEBO ZAJIŠTĚ REGULACI A OCHRANU DOPRAVY	KPL	1,00	1,00	0,00	750 000,00	750 000,00	0,00	0,00	750 000,00	0,00	0,00
7	02911	OSTATNÍ POŽADAVKY - GEODETICKÉ ZAMĚŘENÍ Zaměření skutečného provedení stavby, digitální + 3x tištěné.	KPL	1,00	1,00	0,00	70 000,00	70 000,00	0,00	0,00	70 000,00	0,00	0,00
8	02940	OSTATNÍ POŽADAVKY - VYPRACOVÁNÍ DOKUMENTACE Dokumentace skutečného provedení stavby.	KPL	1,00	1,00	0,00	150 000,00	150 000,00	0,00	0,00	150 000,00	0,00	0,00
9	02990	OSTATNÍ POŽADAVKY - INFORMAČNÍ TABULE 2x tabule s údaji o stavbě	KUS	2,00	2,00	0,00	6 000,00	12 000,00	0,00	0,00	12 000,00	0,00	0,00
10	03100	ZÁŘÍZENÍ STAVENIŠTĚ - ZŘÍZENÍ, PROVOZ, DEMONTÁŽ	KPL	1,00	1,00	0,00	100 000,00	100 000,00	0,00	0,00	100 000,00	0,00	0,00
	1	Zemní práce						963 724,00	0,00	0,00	963 724,00	0,00	0,00
11	11130	SEJMUTÍ DRNU V místě úpravy navazujících zelených ploch, v tl. 0,15 m. Vč. naložení, odvozu a uložení na skládku - bez ohledu na vzdálenost (skládku zvolí zhotovitel). Poplatek za skládku vykázan v pol. č. 014102.3	M2	200,00	200,00	0,00	27,00	5 400,00	0,00	0,00	5 400,00	0,00	0,00
12	113538	ODSTRANĚNÍ PODKL. ZPEVNĚNÝCH PLOCH S ASFALT POJIVEM, ODVOZ DO 20KM Odstranění podkladních vrstev z nestmeleného materiálu v tl. 390 mm. Vč. naložení, odvozu a uložení na skládku - bez ohledu na vzdálenost (skládku zvolí zhotovitel). Poplatek za skládku vykázan v pol. č. 014102.1	M3	811,20	811,20	0,00	720,00	584 064,00	0,00	0,00	584 064,00	0,00	0,00
13	11372	FRÉZOVÁNÍ ZPEVNĚNÝCH PLOCH ASFALTOVÝCH Frézování v tl. 160 mm. Vč. naložení, odvozu a uložení na skládku - bez ohledu na vzdálenost (skládku zvolí zhotovitel). Poplatek za skládku vykázan v pol. č. 014102.2	M3	256,00	256,00	0,00	1 170,00	299 520,00	0,00	0,00	299 520,00	0,00	0,00
14	123738	ODKOP PRO SPOD STAVBU SILNIC A ŽELEZNIC TŘ. I, ODVOZ DO 20KM Odkop zeminy za účelem provedení podkladních vrstev. Vč. naložení, odvozu a uložení na skládku - bez ohledu na vzdálenost (skládku zvolí zhotovitel). Poplatek za skládku vykázan v pol. č. 014102.3	M3	62,00	62,00	0,00	372,00	23 064,00	0,00	0,00	23 064,00	0,00	0,00
15	17380	ZEMNÍ KRAJNICE A DOSYPÁVKY Z NAKUPOVANÝCH MATERIÁLŮ Zemní krajnice. Zemina vhodná do násypu dle ČSN 73 6133	M3	62,00	62,00	0,00	708,00	43 896,00	0,00	0,00	43 896,00	0,00	0,00
16	18230	ROZPROSTŘENÍ ORNICE V RŮVINĚ V místě úpravy navazujících zelených ploch, tl. 0,15. Z nakupovaných materiálů.	M3	30,00	30,00	0,00	166,00	4 980,00	0,00	0,00	4 980,00	0,00	0,00
17	18241	ZALOŽENÍ TRÁVNÍKU RUČNÍM VÝSEVEM Osetí travním semenem. V místě úpravy navazujících zelených ploch.	M2	200,00	200,00	0,00	14,00	2 800,00	0,00	0,00	2 800,00	0,00	0,00

Změnový soupis prací SO 102.1 po změně 1													
Evidenční číslo a název stavby: „II/101; II/328 (budoucí II/125); II/331 Rekonstrukce vážních míst“								ZMĚNA SOUPISU PRACÍ (SO/PS)					
Číslo a název SO/PS: 102.1 II/101 Říčany								SO 102.1					
Číslo a název rozpočtu: SO 102.1 II/101 Říčany								celkem					
Poř. č. pol.	Kód položky	Název položky	m.j.	Množství ve Smlouvě	Množství ve Změně	Množství rozdílu	Cena za m.j. v Kč	Cena celkem ve Smlouvě v Kč	Změny záporné v Kč	Změny kladné v Kč	Cena celkem ve Změně v Kč	Rozdíl cen celkem v Kč	Podíl cen celkem v %
1	2	3	4	5	6	7	8	9	10	11	12	13	14
	2	Základy						144 960,00	0,00	144 960,00	289 920,00	144 960,00	100,00%
18	21566	ÚPRAVA PODLOŽÍ HYDRAULICKÝMI POJIVY HL. DO 0,5M Úprava aktivní zón v tl. 500 mm ZBV 1: 960,00 m2 - 2. polovina upraveného úseku	M2	960,00	1 920,00	960,00	151,00	144 960,00	0,00	144 960,00	289 920,00	144 960,00	1,00
	5	Komunikace						2 824 828,13	0,00	0,00	2 824 828,13	0,00	0,00%
19	56310	VOZOVKOVÉ VRSTVY Z MECHANICKY ZPEVNĚNÉHO KAMENIVA MZK 0/32 (0/45), tl. 200 mm	M3	384,00	384,00	0,00	1 050,00	403 200,00	0,00	0,00	403 200,00	0,00	0,00
20	56330	VOZOVKOVÉ VRSTVY ZE ŠTĚRKODRTI ŠDa 0/63, tl.150 mm	M3	312,00	312,00	0,00	708,00	220 896,00	0,00	0,00	220 896,00	0,00	0,00
21	56960	ZPEVNĚNÍ KRAJNIC Z RECYKLOVANÉHO MATERIÁLU Krajinice z vyfrézovaného materiálu tl. 0,10 m	M3	20,00	20,00	0,00	799,00	15 980,00	0,00	0,00	15 980,00	0,00	0,00
22	572212	SPOJOVACÍ POSTŘÍK Z MODIFIK ASFALTU DO 0,5KG/M2 Spojovací postřík; kationaktivní modifikovaná asfaltová emulze; 0,40 kg/m2 zbytkového pojiva	M2	3 328,00	3 328,00	0,00	12,00	39 936,00	0,00	0,00	39 936,00	0,00	0,00
23	572222	SPOJOVACÍ POSTŘÍK Z MODIFIK ASFALTU DO 1,0KG/M2 Spojovací postřík; kationaktivní modifikovaná asfaltová emulze; 0,60 kg/m2 zbytkového pojiva	M2	1 920,00	1 920,00	0,00	20,00	38 400,00	0,00	0,00	38 400,00	0,00	0,00
24	574D08	ASFALTOVÝ BETON PRO LOŽNÍ VRSTVY MODIFIK ACL 22+, 22S Ložní vrstva tl. 80 mm	M3	131,84	131,84	0,00	6 142,20	809 787,65	0,00	0,00	809 787,65	0,00	0,00
25	574J04	ASFALTOVÝ KOBEREK MASTIXOVÝ MODIFIK SMA 11+, 11S Obrusná vrstva tl. 40 mm	M3	64,00	64,00	0,00	7 382,20	472 460,80	0,00	0,00	472 460,80	0,00	0,00
26	574M07	VRSTVY Z ASF SMĚSI S VYSOKÝM MODULEM TUHOSTI VMT22 PRO PODKLADNÍ VRSTVY Podkladní vrstva tl. 80 mm	M3	134,40	134,40	0,00	6 132,20	824 167,68	0,00	0,00	824 167,68	0,00	0,00
	9	Ostatní konstrukce a práce						57 054,50	0,00	0,00	57 054,50	0,00	0,00%
27	915111	VODODROVNĚ DOPRAVNÍ ZNAČENÍ BARVOU HLADKĚ - DODÁVKA A POKLÁDKA	M2	112,50	112,50	0,00	117,00	13 162,50	0,00	0,00	13 162,50	0,00	0,00
28	915221	VODOK DOPRAV ZNAČ PLASTEM STRUKTURÁLNÍ NEH:UČNĚ - DOD A POKLÁDKA	M2	112,50	112,50	0,00	360,00	40 500,00	0,00	0,00	40 500,00	0,00	0,00
29	919112	ŘEZÁNÍ ASFALTOVÉHO KRYTU VOZOVEK TL DO 100MM V místě napojení na stávající vozovku	M	16,00	16,00	0,00	136,00	2 176,00	0,00	0,00	2 176,00	0,00	0,00
30	931315	TEPLOTNÍ DILATAČNÍ SPARK ASF ZALIVKOVÝ PRŮŘADNÍ VOZOVKOVÝ	M	16,00	16,00	0,00	76,00	1 216,00	0,00	0,00	1 216,00	0,00	0,00
		Celkem						5 768 318,63	0,00	144 960,00	5 913 278,63	144 960,00	2,51%

Oznámení zhotovitele o změnách

Název stavby: „II/101; II/328 (budoucí II/125); II/331 Rekonstrukce vážních míst“

Zhotovitel: EUROVIA CS, a.s., stavbyvedoucí Ing. Jan Čermák

Objednatel: KSÚS Středočeského kraje – p. Oldřich Vondruška

Předmět jednání:

1. Upřesnění rozsahu prací na stavbě:

Objekt SO 102.1 II/101 Říčany:

Vzhledem k nevyhovujícímu podloží v celém úseku dle protokolů o statických zatěžovacích zkouškách navrhujeme provést zlepšení pláně v celé ploše SO.

Objekt SO 103.1 Komunikace II/328 v převodu na II/125 :

V rámci výstavby nebyly dotčeny nebo porušeny okolní objekty, jmenovitě aut. zastávka ze žul. kostek, balisety a povrchové znaky inž. sítí. Tyto položky nebyly realizovány a budou tedy odečteny.

Objekt SO 105.1 Oprava objízdných tras:

Předmětem změny je upřesnění rozsahu provedených prací. Změna rozsahu prací byla vyvolána nevyhovujícím stavem objízdné trasy v obci Dřísy. V daném úseku byla vedena doprava během výstavby SO 104.1 II/331 Ovčáry u Mělníka. Na části objížďky v délce cca 1100 bm v ul. Hlavní na průtahu obcí Dřísy došlo k podstatnému zhoršení stavu komunikace. Objevily se podélné koleje, síťový rozpad obrusné vrstvy a deformace krajů vozovky. Na základě posouzení stavu před a po skončení objízdné trasy a požadavku obce Dřísy bylo navrženo řešení opravy. Tento úsek bude zfrézován, následně bude povrch vyrovnán vrstvou ACO 11 v průměru 75kg/m². Případná poškozená místa v podkladní vrstvě budou sanována dle popisu položky č. 2 v rozpočtu SO. Následně bude celoplošně položena obrusná vrstva ACO 11 v tl. 50 mm a provedeno VDZ.

dne: 21. 08. 2020

Za: EUROVIA CS, a.s
odštěpný závod oblast Čechy střed
závod Praha západ
Ing. Jan Čermák - stavbyvedoucí
tel.:
e-mail:

Zkušební laboratoř s odbornou způsobilostí č. 210

Typ zkoušky : **STATICKÁ ZATĚŽOVACÍ ZKOUŠKA DESKOU****Název organizace :** ALGEO TEST s.r.o.
Adresa organizace : Ústecká 176/61, Praha 8, 184 00
Tel.: +420 602 671 072, +420 775 326 016**Název akce :** II/101 Říčany - rekonstrukce vážních míst
Kód akce : 2020000018
Celkový počet stran protokolu : 3**Odběratel :** EUROVIA CS, a.s.
Adresa odběratele : K Hájbům 946, 15500 Praha 5**Místo provedení zkoušek :** komunikace - jízdní pruhy směr Říčany a D1
Datum provedení zkoušek : 1.8. a 12.8.2020
(datum provedení jednotlivých zkoušek viz formuláře zkoušek)**Zkoušený předmět :** zemní pláň
(podrobnější údaje viz formuláře zkoušek)**Použité zkušební postupy :** **PP01***poznámka : použitý zkušební postup PP01 je v souladu s následujícími dokumenty**ČSN 72 1006 - příloha A,B,D Kontrola zhuštění zemin a sypanin (2015)**související dokumenty :**SŽDC S4 Železniční spodek (2008)**ČSN 73 6190 Statická zatěžovací zkouška podloží a podkladních vrstev vozovek (1982)***Nejistota měření :****Za protokol odpovídá :** Mgr. Aleš Jírovec - zástupce vedoucího laboratoře**Datum vydání protokolu :** 13.8.2020**Prohlášení :**


Prohlašujeme, že výsledky zkoušek se týkají pouze zkoušeného předmětu v příslušném místě a reprezentují jeho stav v době provádění zkoušky. Bez písemného souhlasu zkušební laboratoře se nesmí tento protokol reprodukovat jinak, než celý.

STATICKÁ ZATĚŽOVACÍ ZKOUŠKA DESKOU

ČSN 72 1006, příloha A

název akce : II/101 Říčany - rekonstrukce vážních míst		č. zkoušky : Z-0801-01			
kód akce : 202000018	místo : komunikace - 25m od brány směr Říčany				
datum : 1.8.2020	podloží : zemní pláš				
materiál pod zat. deskou (vizuální popis) : štěrkopisek					
kontaktní napětí		čtení na indikátoru - hodnota deformace		zatlačení zatěžovací desky	
p (MPa)	poměrná (mm)	převodní koeficient	skutečná (mm)	průměr	Δ y (mm)
0,000	2,00	2,00	4,00	4,00	0,00
0,030	2,28	2,00	4,58	4,56	0,56
0,060	2,55	2,00	5,10	5,10	1,10
0,090	2,90	2,00	5,80	5,80	1,80
0,120	3,32	2,00	6,64	6,64	2,64
0,150	3,72	2,00	7,44	7,44	3,44
0,180	4,12	2,00	8,24	8,24	4,24
0,210	4,43	2,00	8,86	8,86	4,86
0,110	4,27	2,00	8,54	8,54	4,54
0,055	4,07	2,00	8,14	8,14	4,14
0,000	3,34	2,00	6,68	6,68	2,68
0,030	3,47	2,00	6,94	6,94	2,94
0,060	3,61	2,00	7,22	7,22	3,22
0,090	3,75	2,00	7,50	7,50	3,50
0,120	3,93	2,00	7,86	7,86	3,86
0,150	4,10	2,00	8,20	8,20	4,20
0,180	4,27	2,00	8,54	8,54	4,54
zkušební zařízení : souprava Strassentest (DIN 18 134) - měřicí souprava Z7, úchylkoměr U1					
počasí : 26°C jasno					
poznámky :					

Závislost napětí / deformace

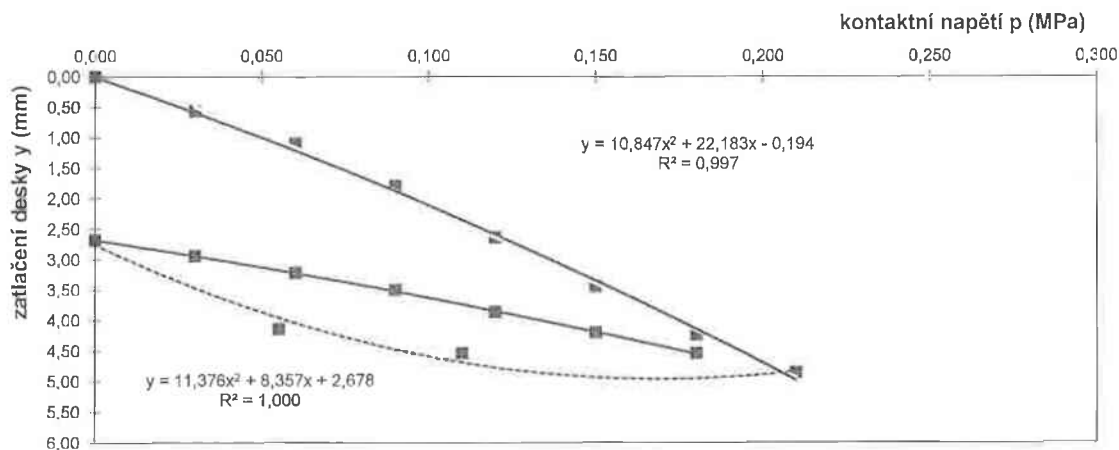

rovnice regresní křivky

$$y = a_2 \cdot p^2 + a_1 \cdot p + a_0$$

$$E_{def} = 1,5 \cdot r \cdot (a_1 + a_2 \cdot p_{max})$$

zjišťovaná veličina		zatěžovací cyklus	
označení	rozměr	první	druhý
r	mm	150	150
p _{max}	MPa	0,210	0,180
a ₁	mm.MPa ⁻¹	22,183	8,357
a ₂	mm.MPa ⁻²	10,847	11,376
E _{def}	MPa	9,2	21,6
E _{def,2} /E _{def,1}	-	2,35	

$$E_{def,2} = 21,6 \text{ (MPa)}$$

$$E_{def,2} / E_{def,1} = 2,35$$

ALGEO TEST s.r.o. - zkušební laboratoř s odbornou způsobilostí č. 210
 Ústecká 176/61, PSČ 184 00 Dolní Chabry Praha 8
 Tel.: +420 775 326 016 , 802 671 072
 Email: info@algeo.cz

STATICKÁ ZATĚŽOVACÍ ZKOUŠKA DESKOU

ČSN 72 1006, příloha A

název akce :	II/101 Říčany - rekonstrukce vážních míst	č. zkoušky :	Z-0812-01
kód akce :	202000018	místo :	komunikace - 20m od brány směr dálnice D1
datum :	12.8.2020	podloží :	zemní pláň
materiál pod zat. deskou (vizuální popis) : štěrkopísek			


kontaktní napětí	čtení na indikátoru - hodnota deformace			zatlačení zatěžovací desky		
	p (MPa)	poměrná (mm)	převodní koeficient	skutečná (mm)	průměr	Δ y (mm)
0,000	0,00	2,00	0,00	0,00	0,00	0,00
0,050	0,29	2,00	0,58	0,58	0,58	0,58
0,100	0,63	2,00	1,26	1,26	1,26	1,26
0,140	0,93	2,00	1,86	1,86	1,86	1,86
0,180	1,27	2,00	2,54	2,54	2,54	2,54
0,220	1,60	2,00	3,20	3,20	3,20	3,20
0,260	1,98	2,00	3,96	3,96	3,96	3,96
0,300	2,49	2,00	4,98	4,98	4,98	4,98
0,150	2,30	2,00	4,60	4,60	4,60	4,60
0,075	1,65	2,00	3,30	3,30	3,30	3,30
0,000	0,82	2,00	1,64	1,64	1,64	1,64
0,040	1,05	2,00	2,10	2,10	2,10	2,10
0,080	1,32	2,00	2,64	2,64	2,64	2,64
0,120	1,55	2,00	3,10	3,10	3,10	3,10
0,160	1,70	2,00	3,40	3,40	3,40	3,40
0,210	1,91	2,00	3,82	3,82	3,82	3,82
0,260	2,16	2,00	4,32	4,32	4,32	4,32

zkušební zařízení : souprava Strassentest (DIN 18 134) - měřicí souprava Z7, úchylkoměr U1

počasí : 22°C polojasno

poznámky :

Závislost napětí / deformace

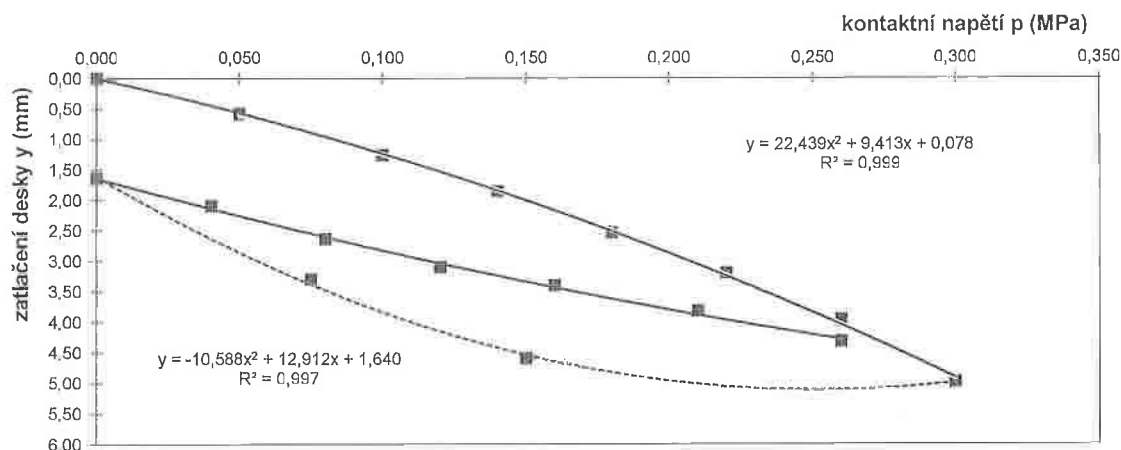

rovnice regresní křivky

$$y = a_2 \cdot p^2 + a_1 \cdot p + a_0$$

$$E_{def} = 1,5 \cdot r \cdot (a_1 + a_2 \cdot p_{max})$$

zjišťovaná veličina		zatěžovací cyklus	
označení	rozměr	první	druhý
r	mm	150	150
p _{max}	MPa	0,300	0,260
a ₁	mm.MPa ⁻¹	9,413	12,912
a ₂	mm.MPa ⁻²	22,439	-10,588
E _{def}	MPa	13,9	22,1
E _{def,2} /E _{def,1}	-	1,59	

$$E_{def,2} = 22,1 \text{ (MPa)}$$

$$E_{def,2} / E_{def,1} = 1,59$$

ALGEO TEST s.r.o. - zkušební laboratoř s odbornou způsobilostí č. 210

Ústecká 176/61, PSČ 184 00 Dolní Chabry Praha 8

Tel.: +420 775 326 016 , 602 671 072

Email: info@algeo.cz

EUROVIA CS		DENNÍ ZÁZNAMY			
		Stavba:	Objekt:	Stav. deník:	Datum
P-Západ				1	* 232383

Počasí: jasno + 20°C + 28°C
 Prac. doba: 7⁰⁰ - 16⁰⁰, oběd 11 - 12⁰⁰
 Stav: THP 3 dělníků
 M+D: UNC, válec, hr sklápěč

Pochop práce:
 Dílary
 - navržení a tvorba HZK na vstře
 0/63 vzhled kuter
 - provedení 2x stat. záležavacích zkoušek
 na vstře SD 0/63 a HZK 0/32
 výsledky dle protokolu
 - úklid a zajištění pracoviště

7.8.2020
Pátek

Počasí: jasno + 17°C + 24°C + 21°C
 Prac. doba: 7⁰⁰ - 14⁰⁰, oběd 11⁰⁰ - 12⁰⁰
 Stav: THP, 6x dělníků
 Mechanizace: UNC, VV 1500, seřad
 Doprava: mikrobus, MAN komb. KP 4T, PE 4T
 2x vll. náves, 2x vll. P+G, 2x vll. G+4

Pochop práce:
 - přehození dopravního značení na uzorné
 jízdního pruhu v úseku DA
 - provedení asfaltových vrstev a odvoz
 mezičepnic DA
 - ležení podkladních vrstev na plánu
 - odvoz rýžového materiálu na
 mezičepnic DA
 - kontrola a udržka provozního
 dopravního značení
 - čištení komunikací podél stavby
 - provedení sítěk cest. zborníků na příjezdu
 záchytné TDI o čerpání polací na stabilizaci plánu,
 na zvládnutí nevyhovujících ztěžování zborníků

TDI Sachlos
 VONDRUŠKA

12. 8. 20
ú

+Y=728400m
+X=1055750m

GEODETA Ing. Bolek Petr Tel. 777866443	Zaměřil: Ondřej Bolek	Souřadnicový systém: S-JTSK
	Vyhotovil: Petr Bolek	Výškový systém: Bpv
Investor: MŠÚP Středočeský úřad	Číslo zakázky: 209/2020	Měřítko: 1:500 Datum: 6.8.2020
Místo: IV/101 - Přibyn, rekonstrukce veřejných míst VRV vozidel		
Obsah: Změřovací plocha pláň		

Měřítko: 1:500
Datum: 6.8.2020


Datum: 29.8.2020
Číslo: 209/2020



Plocha pláň je 1.922 m²

+Y=728500m
+X=1055900m

+Y=728350m
+X=1055850m

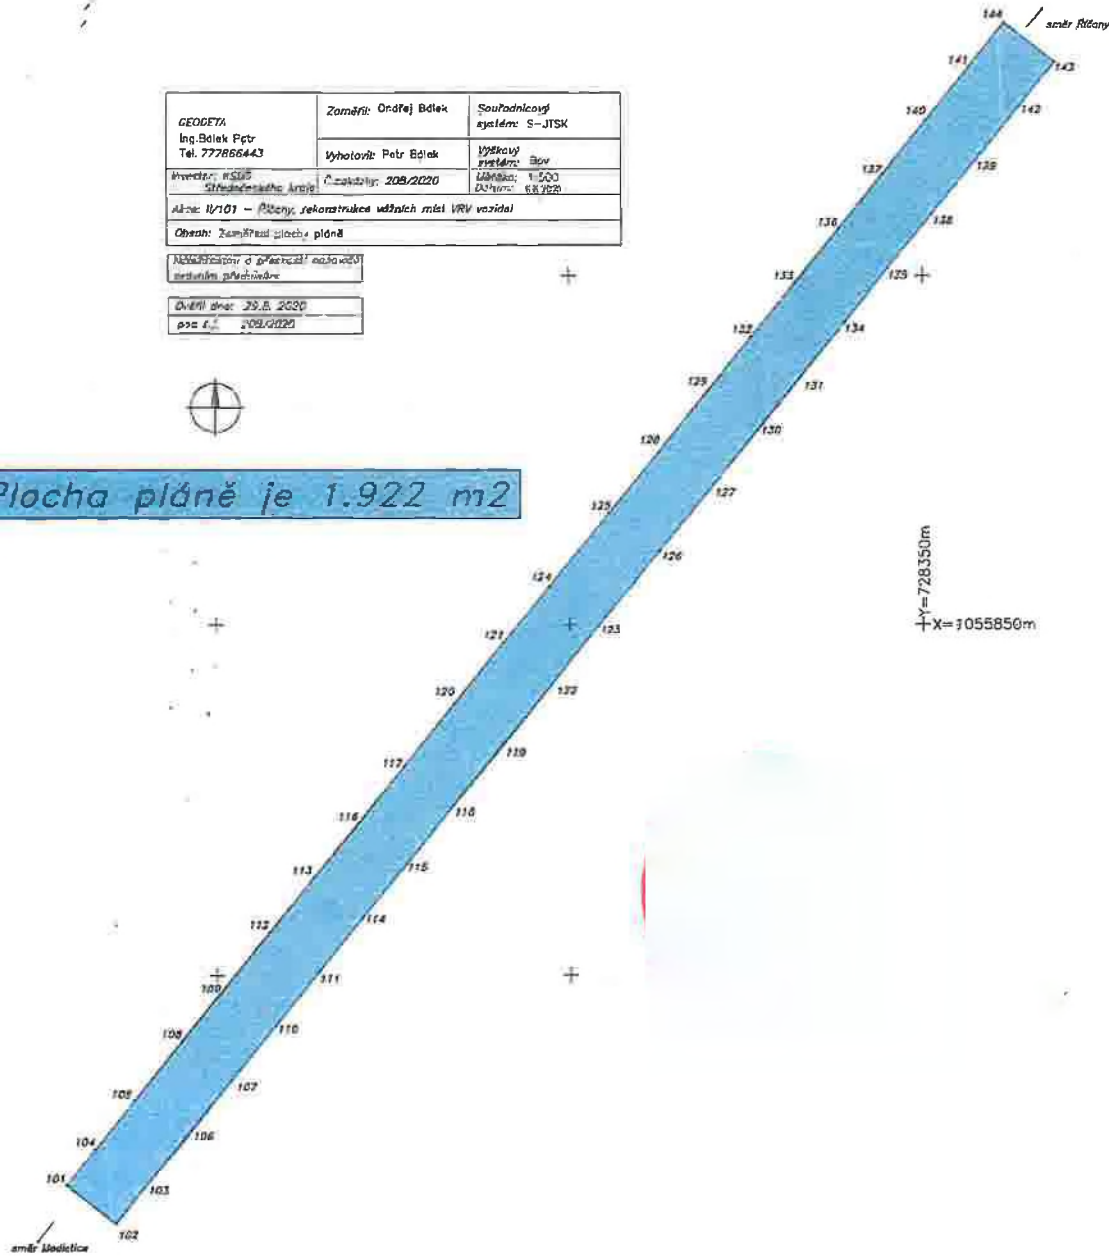

**Krajská správa a údržba silnic Středočeského kraje, příspěvková organizace
150 21 PRAHA 5, Zborovská 11**

EUROVIA CS a.s.
U Michelského lesa 1581/2, Michle, 140 00 Praha 4
odštěpný závod oblast Čechy střed, závod Praha západ

Věc: „II/101; II/328(budoucí II/125); II/331 Rekonstrukce vážních míst-pokyn k realizaci stavebních prací“

Dle oznámení zhotovitele stavby ze dne 21.8.2020, akce II/101; II/328(budoucí II/125); II/331 Rekonstrukce vážních míst se jedná o následující změny v rozsahu a technologii oprav:

Objekt SO 103.1 Komunikace II/328 v převodu na II/125 (Sendražice)

Na tomto úseku nebyla opravou dotčena, ani porušen dlážděný autobusový záliv, poškozeny stávající balisety a povrchové inž. znaky. Tyto položky nebyly prováděny a budou odečteny.

Objekt SO 102.1 II/101 Říčany:

S ohledem na výsledky Statické zatěžkávací zkoušky provedené dne 1. a 12.8.2020 f. ALGEO s.r.o. zemní pláně. Zhotovitel navrhuje provést zlepšení pláně v plném rozsahu opravovaného úseku SO 102.1.

Objekt SO 105.1 Oprava objízdných tras

S ohledem na Rozhodnutí Čj: MěÚN/057090/2020 a Opatření obecné povahy č. MěÚN/057099/2020, o přechodné úpravě provozu, kdy došlo na úseku průtahu obce Dřís komunikace III/10158 v délce 1100 bm k podstatnému zhoršení stavu komunikace. Jedná se o síťový rozpad obrusné vrstvy, podélné koleje a deformace okrajů komunikace. Což dokládá i požadavek místní samosprávy obce Dřísy.

Tento úsek bude na základě posouzení stavu před a po skončení objízdné trasy zfrézován, následně bude provedena vyrovnávka vrstvou ACO 11 v průměru 75/kg/m², případná poškozená místa v podkladní vrstvě budou sanována dle popisu položky 2, tohoto SO 105.1. Následně bude provedena celoplošná pokládka obrusné vrstvy ACO 11 v tl. 50mm a provedeno VDZ barva.

Na základě těchto skutečností byl předložen zhotovitelem stavby spol. EUROVIA CS a.s. návrh řešení. Krajská správa a údržba silnic Středočeského kraje jako správce a zároveň zástupce Středočeského kraje jako vlastníka nemovitostí, tj. předmětných silnic II/328, II/101 a III/10158 a jako zadavatel této opravy, tímto vydává pokyn k realizaci díla dle výše uvedeného řešení a zároveň žádá zhotovitele k zpracování ZBV k těmto změnám stavby dle jednotlivých SO a to v souladu s zákonem o zadávání VŘ a příslušnou směrnicí KSÚS SK.

Přílohy: Oznámení zhotovitele z dne 21.8.2020

V Kolíně dne 28. 8. 2020

PŘEHLED ZAŘAZENÍ ZMĚN DO SKUPIN

Název a evidenční číslo Stavby: „II/101; II/328 (budoucí II/125); II/331 Rekonstrukce vážních míst“

1	Přijátá smluvní částka bez rezervy a DPH	27 311 268,97
2=1+19+20	Aktuální smluvní částka (cena stavby)	27 342 563,97
	Aktuální smluvní částka (cena stavby) včetně DPH	33 084 502,40
3=(2/1)*100	Procento změny Přijaté smluvní částky	100,11%
4=(25/1)*100	Sledování vyhrazených změn (Skupina 1)	0,00%
5=(28/1)*100	Sledování záporných položek (Skupina 2)	0,00%
40=(19/1)*100	Procento změny 19 na přechodně záporných změnách záporných položek (Skupina 3)	+0,42%

6=32+36	Suma Změn kladných a Změn záporných Skupiny 3 a Skupiny 4	31 295,00
7=(6/1)*100	Sledování limitu 50 % pro Skupiny 3 a Skupinu 4	0,11%
8=1*0,3	Zákonný limit 30 % pro Skupinu 3 a Skupinu 4	8 193 380,69

9=(32A/1)*100	Sledování limitu 80 % Skupina 3	0,95%
10=(30A/1)*100	Sledování limitu 50 % Skupina 4	0,00%
10A=32A+36A	Suma absolutních hodnot Změn kladných a Změn záporných pro Skupinu 3 a Skupinu 4	258 625,00
11=1*0,5	Zákonný limit 50 % pro Skupinu 3 a Skupinu 4	13 655 634,49

12=(39)	Sledování limitu 15 %	0,00%
13=ABS(37)+38	Sledování limitu 137 336 000 Kč	0,00
14=(13/336000)*13		137 336 000,00

SO	ZBV č.	Název SO/PS / předmět Změny	Změny záporné (žadávat se znaménkem minus)	Změny kladné	Hodnota ZBV	- 1 - Vyhrazené změny (Děrněky) (dle § 100 zákona č. 134/2016 Sb.)			- 2 - Změna položek (dle § 222 odst. (7) zákona č. 134/2016 Sb.)			- 3 - Změny nepředvidané (dle § 222 odst. (6) zákona č. 134/2016 Sb.)			- 4 - Změny nezbytné (dle § 222 odst. (6) zákona č. 134/2016 Sb.)			- 5 - Změny de minimis (Změny nemající celkovou povahu veřejné zakázky (dle § 222 odst. (4) zákona č. 134/2016 Sb.)					
						Změny záporné (žadávat se znaménkem minus)	Změny kladné	Suma Změn záporných a Změn kladných	Změny záporné (žadávat se znaménkem minus)	Změny kladné	Suma Změn záporných a Změn kladných	Změny záporné (žadávat se znaménkem minus)	Změny kladné	Suma Změn záporných a Změn kladných	Suma absolutních hodnot Změn kladných a Změn záporných	Změny záporné (žadávat se znaménkem minus)	Změny kladné	Suma Změn záporných a Změn kladných	Suma absolutních hodnot Změn kladných a Změn záporných	Změny záporné (žadávat se znaménkem minus)	Změny kladné	limit 15 %	
16	17	18	19=23+26+28+33	20=24+27+30+34+37+39	21=19+20	23	24	25=23+24	26	27	28=26+27	29	30	32=29+30	32A=ABS(29)+30	33	34	36=33+34	36A=ABS(33)+34	37	38	39=ABS(37)+38	
		„II/101; II/328 (budoucí II/125); II/331 Rekonstrukce vážních míst“	+ 113 665,00	144 960,00	31 295,00	0,00	0,00	0,00	0,00	0,00	0,00	- 113 665,00	144 960,00	31 295,00	258 625,00	0,00	0,00	0,00	0,00	0,00	0,00	0,00	0,00
102.1	1	II/101 Řířany / upřesnění rozsahu úpravy podloží hydraulickými pojivky	0,00	144 960,00	144 960,00	0,00	0,00	0,00	0,00	0,00	0,00	0,00	144 960,00	144 960,00	144 960,00	0,00	0,00	0,00	0,00	0,00	0,00	0,00	0,00
103.1	2	II/328 v převodu na II/125 Kolín - Sendražice / nepreváděcí opravy diažby obrub, poklopů a mříží	- 113 665,00	0,00	- 113 665,00	0,00	0,00	0,00	0,00	0,00	0,00	- 113 665,00	0,00	- 113 665,00	113 665,00	0,00	0,00	0,00	0,00	0,00	0,00	0,00	0,00
																					0,00	0,00	0,00

Poznámka: Formulář má informativní charakter a zobrazuje stav k datu předložení Změnového listu.

Krycí list ZBV

Název a evidenční číslo Stavby: „II/101; II/328 (budoucí II/125); II/331 Rekonstrukce vážních míst“ Název stavebního objektu/provozního souboru (SO/PS): II/328 v převodu na II/125 Kolín - Sendražice	Číslo SO/PS / / číslo Změny SO/PS: 103.1/1	Číslo ZBV: 2
---	---	------------------------

Objednatel: Krajská správa a údržba silnic Středočeského kraje, příspěvková organizace
Zborovská 81/11, 150 21 Praha 5, Smíchov
IČ: 00066001

Zhotovitel: EUROVIA CS, a.s.
U Michelského lesa 1581/2, Michle, 140 00 Praha 4
IČ: 45274924

Rekapitulace ZBV č. 2 dle Skupin 1, 2, 3, 4, 5

část ZBV č.	Cena navrhovaných Změn záporných	Cena navrhovaných Změn kladných	Cena navrhovaných Změn záporných a Změn kladných celkem
2.1	0,00	0,00	0,00

část ZBV č.	Cena navrhovaných Změn záporných	Cena navrhovaných Změn kladných	Cena navrhovaných Změn záporných a Změn kladných celkem
2.2	0,00	0,00	0,00

část ZBV č.	Cena navrhovaných Změn záporných	Cena navrhovaných Změn kladných	Cena navrhovaných Změn záporných a Změn kladných celkem
2.3	-113 665,00	0,00	-113 665,00

část ZBV č.	Cena navrhovaných Změn záporných	Cena navrhovaných Změn kladných	Cena navrhovaných Změn záporných a Změn kladných celkem
2.4	0,00	0,00	0,00

část ZBV č.	Cena navrhovaných Změn záporných	Cena navrhovaných Změn kladných	Cena navrhovaných Změn záporných a Změn kladných celkem
2.5	0,00	0,00	0,00

Suma ZBV č.	Cena navrhovaných Změn záporných	Cena navrhovaných Změn kladných	Cena navrhovaných Změn záporných a Změn kladných celkem
2	-113 665,00	0,00	-113 665,00

Části ZBV se číslovají číslem ZBV, za kterým je tečka a index udávající číslo Skupiny.
Stejný systém číslování se používá pro jednotlivé Evidenční nebo Změnové listy
a pro Rozpis ocenění změn položek.

ZBV - krycí list

Číslo paré:

Změnový list

Název a evidenční číslo Stavby: „II/101; II/328 (budoucí II/125); II/331 Rekonstrukce vážných míst“ Název stavebního objektu/provozního souboru (SO/PS): II/328 v převodu na II/125 Kolín - Sendražice		Číslo SO/PS / / číslo Změny SO/PS: 103.1/1	Číslo ZBV: 2.3
Strany smlouvy o dílo objednatel č.: 1690/00066001/2020 a zhotovitel č.: 1511.0041150TVE na realizaci uvedené Stavby uzavřené dne 16.6.2020 (dále jen Smlouva): Objednatel: Krajská správa a údržba silnic Středočeského kraje, příspěvková organizace se sídlem Zborovská 81/11, 150 21 Praha 5, Smíchov Zhotovitel: EUROVIA CS, a s., U Michelského lesa 1581/2, Michle, 140 00 Praha 4			
Přílohy Změnového listu:		Paré č.	Příjemce
1. Krycí list	1 počet listů	1, 2	Objednatel
2. Změnový list	1 počet listů	3	Zhotovitel
3. Zápis o projednání ocenění soupisu prací	1 počet listů	4	Projektant (AD)
4. Rozpis ocenění Změn položek ZBV 2	1 počet listů	5	Stavební dozor
5. Přehled zařazení změn do skupin	1 počet listů		
6. Přehled dalších dokladů	1 počet listů		
Další doklady dle přehledu dokladů	4 počet listů		
Iniciátor změny: Zhotovitel			
Popis a zdůvodnění Změny:			
<p>Změna rozsahu prací: V rámci výstavby nebyly dlažby z drobných kostek u autobusové zastávky a betonové obruby dotčeny nebo porušeny a nebylo nutné provádět ani výškovou úpravu poklopů a mříží a osazení baliset. Tyto práce proto nebyly realizovány. Jedná se o položky č. 16,17,18,19 a 22 a snižují cenu SO o 113 665,00 Kč.</p> <p>Jedná se o změnu nepodstatnou, nepředvídanou, která je podle § 5, odst. 1, písm.c), resp. podle § 10 Směrnice R-SM-36 Krajské správy a údržby silnic Středočeského kraje (účinnost od 29.5.2017) upřesňující provádění změn závazků dle zákona č.134/2016 Sb. o zadávání veřejných zakázek zařazena do Skupiny 3. Zároveň se jedná o práce, které nemění celkovou povahu veřejné zakázky. Z hlediska Zákona o zadávání veřejných zakázek č. 134/2016 Sb. změna nepředstavuje vznik podstatné změny závazku a dle § 222, odst. 6 se jedná o změnu nepředvídanou.</p>			
Údaje v Kč bez DPH:			
Cena navrhovaných Změn záporných	Cena navrhovaných Změn kladných	Cena navrhovaných Změn záporných a Změn kladných celkem	Součet absolutních hodnot Změn kladných a Změn záporných
-113 665,00	0,00	-113 665,00	113 665,00
Podpis vyjadřuje souhlas se Změnou:			
Zhotovitel (stavbyvedoucí): Eurovia CS, a.s.	jméno	Ing. Tomáš Veselý	datum 20.10.2020 podpis
Projektant (autorský dozor):	jméno	xxx	datum podpis
Stavební dozor: KSÚS SK	jméno	Oldřich Vondruška	datum 2.11.20 podpis
Supervize (Regionální dotační kancelář)	jméno	xxx	datum podpis
Zástupce Objednatele: KSÚS SK	jméno	Oldřich Vondruška	datum 2.11.20 podpis
Objednatel a Zhotovitel se dohodli, že u tohoto SO/PS, který je součástí uvedené Stavby, budou provedeny Změny, jež jsou podrobně popsány, zdůvodněny, doloženy a oceněny v dokumentaci této Změny. Smluvní strany shodně prohlašují, že Změny dle tohoto Změnového listu nejsou zlepšením dle čl. 13.2 Smluvních podmínek. Tento Změnový list představuje dodatek Smlouvy. Smlouva se mění v rozsahu upraveném v tomto Změnovém listu. V ostatním zůstávají práva a povinnosti Objednatele a Zhotovitele sjednané ve Smlouvě nedotčeny. Na důkaz toho připojují příslušné osoby oprávněné jednat jménem nebo v zastoupení Objednatele a Zhotovitele své podpisy.			
Objednatel (Oprávněná osoba Objednatele)	jméno	Mgr. Zdeněk Dvořák, MPA	datum podpis
Zhotovitel	jméno	Ing. Petr Tesař	datum podpis
			Číslo paré:

ZÁPIS

o projednání ocenění soupisu prací a ceny stavebního objektu/provozního souboru (SO/PS)
pro všechny skupiny - pro ZBV číslo: 2

Název Stavby:	„II/101; II/328 (budoucí II/125); II/331 Rekonstrukce vážních míst“
Číslo SO/PS / číslo Změny SO/PS:	103.1/1
Název stavebního objektu/provozního souboru (SO/PS):	II/328 v převodu na II/125 Kolín - Sendražice

Údaje v Kč bez DPH

Cena SO/PS dle Smlouvy
1 - zadat
1 396 315,37

Poznámka: Cenu všech Změn záporných v předchozích Změnách na SO/PS a cenu navrhovaných Změn záporných na SO/PS je nutno zadávat se znaménkem minus (-).

Cena SO/PS v předchozích ZBV:

Údaje v Kč bez DPH

	Cena všech Změn záporných v předchozích Změnách na SO/PS	Cena všech Změn kladných v předchozích Změnách na SO/PS	Cena SO/PS po všech předchozích Změnách	Rozdíl ceny SO/PS po všech předchozích Změnách a ve Smlouvě
2	3 - zadat	4 - zadat	5=1+3+4	6=5-1
stavební/montážní práce	0,00	0,00	1 396 315,37	0,00

Cena SO/PS v této ZBV a po této ZBV:

Údaje v Kč bez DPH

	Cena navrhovaných Změn záporných na SO/PS	Cena navrhovaných Změn kladných na SO/PS	Cena všech Změn kladných na SO/PS (předchozích a navrhovaných)	Cena všech Změn kladných na SO/PS k ceně SO/PS dle Smlouvy v %
7	8 - zadat	9 - zadat	10=4+9	11=10/1
stavební/montážní práce	-113 665,00	0,00	0,00	0,00%

Cena SO/PS po této ZBV:

Údaje v Kč bez DPH

	Cena všech Změn záporných na SO/PS (předchozích a navrhovaných)	Cena SO/PS po této Změně	Rozdíl ceny SO/PS po této Změně oproti ceně SO/PS dle Smlouvy	Rozdíl ceny SO/PS po této Změně oproti ceně SO/PS dle Smlouvy v %
12	13=3+8	14=1+13+10	15=14-1	16=15/1
stavební/montážní práce	-113 665,00	1 282 650,37	-113 665,00	-8,14%

Vyjádření (souhlasím x nesouhlasím), jméno, datum, podpis

Zhotovitel (stavbyvedoucí):

Eurovia CS, a.s.

souhlasím

Ing. Tomáš Veselý

Projektant (autorský dozor):

souhlasím

xxx

Stavební dozor:

KSÚS SK

souhlasím

Oldřich Vondruška

Zástupce Objednatele:

KSÚS SK

souhlasím

Oldřich Vondruška

Zaměstnanec KSÚS SK

odpovědný za cenové
projednání Změny:

souhlasím

Ing. Jaroslava Jurková

Rozpis ocenění Změn položek ZBV 2

Evidenční číslo a název stavby: „II/101; II/328 (budoucí II/125); II/331 Rekonstrukce vážních míst“

ZMĚNA SOUPISU PRACÍ (SO/PS)

Číslo a název SO/PS: 103.1 Komunikace II/328 v převodu na II/125

SO 103.1/1

Číslo a název rozpočtu: SO 103.1

Skupina změn 3

Poř. č. pol.	Kód položky	Název položky	m.j.	Množství ve Smlouvě	Množství ve Změně	Množství rozdílu	Cena za m.j. v Kč	Cena celkem ve Smlouvě v Kč	Změny záporné v Kč	Změny kladné v Kč	Cena celkem ve Změně v Kč	Rozdíl cen celkem v Kč	Podíl cen celkem v %
1	2	3	4	5	6	7	8	9	10	11	12	13	14
16	587202	PŘEDLÁŽDĚNÍ KRYTU Z DROBNÝCH KOSTEK Předláždění stávajícího krytu autobusového zálivu z žulových kostek a dvojlinky. Vč. provedení betonové opěry a šterkového podsypu.	M2	97,500	0	-97,500	806,000	78 585,00	-78 585,00	0,00	0,00	-78 585,00	-100,00%
17	89921	VÝŠKOVÁ ÚPRAVA POKLOPŮ	KUS	3,000	0,000	-3,000	1660,000	4 980,00	-4 980,00	0,00	0,00	-4 980,00	-100,00%
18	89922	VÝŠKOVÁ ÚPRAVA MŘÍŽÍ	KUS	4,000	0,000	-4,000	1660,000	6 640,00	-6 640,00	0,00	0,00	-6 640,00	-100,00%
19	912A8	BALISETY Z PLASTICKÝCH HMOT	KUS	3,000	0,000	-3,000	1550,000	4 650,00	-4 650,00	0,00	0,00	-4 650,00	-100,00%
22	917224	SILNIČNÍ A CHODNIKOVÉ OBRUBY Z BETONOVÝCH OBRUBNÍKŮ ŠÍŘ 150MM Silniční betonová obruba 150/250/100 vč. beton. lože C20/25 n XF3 tl.100 mm.	M	55,000	0,000	-55,000	342,000	18 810,00	-18 810,00	0,00	0,00	-18 810,00	-100,00%
Celkem									- 113 665,00	0,00		- 113 665,00	

Odpovědný zástupce Objednatele i odpovědný zástupce Zhotovitele odsouhlasují skladbu měněných položek i nových položek, včetně jejich výměr, vyjadřujících předkládanou změnu.
Potvrzují zároveň skutečné provedení prací a oprávněnost změny.

Za Zhotovitele: Ing. Tomáš Veselý

Datum:

Podpis:

Za Objednatele: Oldřich Vondruška

Datum:

Podpis:

Přehled dalších dokladů

Číslo ZBV:	2
Název a evidenční číslo stavby:	„II/101; II/328 (budoucí II/125); II/331 Rekonstrukce vážních míst“
Název stavebního objektu / provozního souboru (SO/PS):	II/328 v převodu na II/125 Kolín - Sendražice
Číslo SO/PS / číslo změny SO/PS:	103.1/1

Doklad	Součást dokumentace ZBV	
	ANO (počet listů)	NE - Uloženo
07 Změnový soupis prací SO 103.1 po změně 1	2	
08 Žádost zhotovitele o změnu	1	
09 Pokyn KSÚS ke změně rozsahu díla	1	
Počet listů celkem	4	

Změnový soupis prací SO 103.1 po změně 1 - ZBV 2

Evidenční číslo a název stavby: „II/101; II/328 (budoucí II/125); II/331 Rekonstrukce vážních míst“

ZMĚNA SOUPISU PRACÍ (SO/PS)

Číslo a název SO/PS: Komunikace II/328 v převodu na II/125

SO 103.1

Číslo a název rozpočtu: SO 103.1

celkem

Poř. č. pol.	Kód položky	Název položky	m.j.	Množství ve Smlouvě	Množství ve Změně	Množství rozdílu	Cena za m.j. v Kč	Cena celkem ve Smlouvě v Kč	Změny záporné v Kč	Změny kladné v Kč	Cena celkem ve Změně v Kč	Rozdíl cen celkem v Kč	Podíl cen celkem v %
1	2	3	4	5	6	7	8	9	10	11	12	13	14
	9	Ostatní konstrukce a práce						100 002,60	-23 460,00	0,00	76 542,60	-23 460,00	-0,23
19	912A8	BALISETY Z PLASTICKÝCH HMOT položka zahrnuje: - dodání a osazení balisety včetně nutných zemních prací - vnitrostaveništní a mimostaveništní dopravu - odrazky plastové nebo z retroreflexní fólie	KUS	3,00	0,00	-3,00	1 550,00	4 650,00	-4 650,00	0,00	0,00	-4 650,00	-1,00
20	915111	VODŮROVNĚ DOPRAVNÍ ZNAČENÍ BARVOU HLADKÉ - DODÁVKA A POKLÁDKA	M2	46,80	46,80	0,00	117,00	5 475,60	0,00	0,00	5 475,60	0,00	0,00
21	915221	VODŮR DOPRAV ZNAČ PLASTEM STRUKTURÁLNÍ NEHLUČNĚ - DOD A POKLÁDKA	M2	46,80	46,80	0,00	360,00	16 848,00	0,00	0,00	16 848,00	0,00	0,00
22	917224	SILNIČNÍ A CHODNÍKOVÉ OBRUBY Z BETONOVÝCH OBRUBNÍKŮ ŠÍŘ 150MM Silniční betonová obruba 150/250/100 vč. beton. lože C20/25 n XF3 tl.100 mm. Položka bude čerpána v případě porušení stávajících betonových obrub nebo potřeby jejich výškového vyrovnání. 8+37+10=55,00 [A] Položka zahrnuje: dodání a pokládku betonových obrubníků o rozměrech předepsaných zadávací dokumentací betonové lože i boční betonovou opěrku.	M	55,00	0,00	-55,00	342,00	18 810,00	-18 810,00	0,00	0,00	-18 810,00	-1,00
23	919112	ŘEZÁNÍ ASFALTOVÉHO KRYTU VOZOVEK TL DO 100MM V místě napojení na stávající vozovku a podél stávajících obrub.	M	255,75	255,75	0,00	136,00	34 782,00	0,00	0,00	34 782,00	0,00	0,00
24	931315	TĚSNĚNÍ DILATAČ SPAR ASF ZÁLIVKOU FRŮŘ DO 600MM2 Ošetření napojení na stávající stav.	M	255,75	255,75	0,00	76,00	19 437,00	0,00	0,00	19 437,00	0,00	0,00
Celkem								1 396 315,37	- 113 665,00	0,00	1 282 650,37	- 113 665,00	-8,14%

Oznámení zhotovitele o změnách

Název stavby: „II/101; II/328 (budoucí II/125); II/331 Rekonstrukce vážních míst“

Zhotovitel: EUROVIA CS, a.s., stavbyvedoucí Ing. Jan Čermák

Objednatel: KSÚS Středočeského kraje – p. Oldřich Vondruška

Předmět jednání:

1. Upřesnění rozsahu prací na stavbě:

Objekt SO 102.1 II/101 Říčany:

Vzhledem k nevyhovujícímu podloží v celém úseku dle protokolů o statických zatěžovacích zkouškách navrhujeme provést zlepšení pláně v celé ploše SO.

Objekt SO 103.1 Komunikace II/328 v převodu na II/125 :

V rámci výstavby nebyly dotčeny nebo porušeny okolní objekty, jmenovitě aut. zastávka ze žul. kostek, balisety a povrchové znaky inž sítí. Tyto položky nebyly realizovány a budou tedy odečteny.

Objekt SO 105.1 Oprava objízdných tras:

Předmětem změny je upřesnění rozsahu provedených prací. Změna rozsahu prací byla vyvolána nevyhovujícím stavem objízdné trasy v obci Dřísy. V daném úseku byla vedena doprava během výstavby SO 104.1 II/331 Ovčáry u Mělníka. Na části objížd'ky v délce cca 1100 bm v ul. Hlavní na průtahu obcí Dřísy došlo k podstatnému zhoršení stavu komunikace. Objevily se podélné koleje, síťový rozpad obrusné vrstvy a deformace krajů vozovky. Na základě posouzení stavu před a po skončení objízdné trasy a požadavku obce Dřísy bylo navrženo řešení opravy. Tento úsek bude zfrézován, následně bude povrch vyrovnán vrstvou ACO 11 v průměru 75kg/m². Případná poškozená místa v podkladní vrstvě budou sanována dle popisu položky č. 2 v rozpočtu SO. Následně bude celoplošně položena obrusná vrstva ACO 11 v tl. 50 mm a provedeno VDZ.

dne: 21. 08. 2020

Za: EUROVIA CS, a.s
odštěpný závod oblast Čechy střed
závod Praha západ
Ing. Jan Čermák - stavbyvedoucí
tel.:
e-mail:

**Krajská správa a údržba silnic Středočeského kraje, příspěvková organizace
150 21 PRAHA 5, Zborovská 11**

EUROVIA CS a.s.
U Michelského lesa 1581/2, Michle, 140 00 Praha 4
odštěpný závod oblast Čechy střed, závod Praha západ

Věc: „II/101; II/328(budoucí II/125); II/331 Rekonstrukce vážních míst-pokyn k realizaci stavebních prací“

Dle oznámení zhotovitele stavby ze dne 21.8.2020, akce II/101; II/328(budoucí II/125); II/331 Rekonstrukce vážních míst se jedná o následující změny v rozsahu a technologie oprav:

Objekt SO 103.1 Komunikace II/328 v převodu na II/125 (Sendražice)

Na tomto úseku nebyla opravou dotčena, ani porušen dlážděný autobusový záliv, poškozeny stávající balisety a povrchové inž. znaky. Tyto položky nebyly prováděny a budou odečteny.

Objekt SO 102.1 II/101 Říčany:

S ohledem na výsledky Statické zatěžkávací zkoušky provedené dne 1. a 12.8.2020 f. ALGEO s.r.o. zemní pláně. Zhotovitel navrhuje provést zlepšení pláně v plném rozsahu opravovaného úseku SO 102.1.

Objekt SO 105.1 Oprava objízdných tras

S ohledem na Rozhodnutí Čj: MěÚN/057090/2020 a Opatření obecné povahy č. MěÚN/057099/2020, o přechodné úpravě provozu, kdy došlo na úseku průtahu obce Dřís komunikace III/10158 v délce 1100 bm k podstatnému zhoršení stavu komunikace. Jedná se o síťový rozpad obrusné vrstvy, podélné koleje a deformace okrajů komunikace. Což dokládá i požadavek místní samosprávy obce Dřísy.

Tento úsek bude na základě posouzení stavu před a po skončení objízdné trasy zfrézován, následně bude provedena vyrovnávka vrstvou ACO 11 v průměru 75/kg/m², případná poškozená místa v podkladní vrstvě budou sanována dle popisu položky 2, tohoto SO 105.1. Následně bude provedena celoplošná pokládka obrusné vrstvy ACO 11 v tl. 50mm a provedeno VDZ barva.

Na základě těchto skutečností byl předložen zhotovitelem stavby spol. EUROVIA CS a.s. návrh řešení. Krajská správa a údržba silnic Středočeského kraje jako správce a zároveň zástupce Středočeského kraje jako vlastníka nemovitostí, tj. předmětných silnic II/328, II/101 a III/10158 a jako zadavatel této opravy, tímto vydává pokyn k realizaci díla dle výše uvedeného řešení a zároveň žádá zhotovitele k zpracování ZBV k těmto změnám stavby dle jednotlivých SO a to v souladu s zákonem o zadávání VŘ a příslušnou směrnicí KSÚS SK.

Přílohy: Oznámení zhotovitele z dne 21.8.2020

V Kolíně dne 28. 8. 2020

PŘEHLED ZAŘAZENÍ ZMĚN DO SKUPIN

Název a evidenční číslo Stavby: II/101; II/328 (budoucí II/125); II/331 Rekonstrukce vážních míst

1	Přijátá smluvní částka bez rezervy a DPH	27 311 268,97
2=1+19+20	Aktuální smluvní částka (cena stavby)	30 914 046,97
	Aktuální smluvní částka (cena stavby) včetně DPH	37 405 996,83
3=(2/1)*100	Procento změny Přijáté smluvní částky	113,19%
4=(25/1)*100	Sledování vyhrazených změn (Skupina 1)	0,00%
5=(28/1)*100	Sledování záporných položek (Skupina 2)	0,00%
40=(19/1)*100	Sledování limitu 16% pro požadovanou změnu záporné dílny 18, odst. 18, písm. b)	-0,64%

6=32+36	Suma Změn kladných a Změn záporných Skupiny 3 a Skupiny 4	3 602 778,00
7=6/100	Sledování limitu 30% - součet Skupiny 3 a Skupiny 4	10,81%
8=1*0,3	Zákonný limit 30% pro Skupinu 3 a Skupinu 4	8 193 380,69

9=(32A/1)*100	Sledování limitu 50% Skupina 3	14,46%
10=(36A/1)*100	Sledování limitu 50% Skupina 4	0,00%
10A=32A+36A	Suma absolutních hodnot Změn kladných a Změn záporných pro Skupinu 3 a Skupinu 4	3 950 108,00
11=1*0,5	Zákonný limit 50% pro Skupinu 3 a Skupinu 4	13 655 634,49

12=(39)	Sledování limitu 16%	0,00%
13=ABS(37)+38	Sledování limitu 137 336 000 Kč	0,00
14=137336000-13		137 336 000,00

SO	ZBV č.	Název SO/PS / předmět Změny	Změny záporné (žadávat se znaménkem minus)	Změny kladné	Hodnota ZBV	- 1 - Výhraněné změny (dle § 100 zákona č. 134/2016 Sb.)			- 2 - Změna položek (dle §222 odst. (7) zákona č. 134/2016 Sb.)			- 3 - Změny nepřidělané (dle §222 odst. (8) zákona č. 134/2016 Sb.)				- 4 - Změny nezbytné (dle §222 odst. (5) zákona č. 134/2016 Sb.)				- 5 - Změny de minimis Změny neměící celkovou povahu veřejné zakázky (dle §222 odst. (4) zákona č. 134/2016 Sb.)			
						Změny záporné (žadávat se znaménkem minus)	Změny kladné	Suma Změn záporných a Změn kladných	Změny záporné (žadávat se znaménkem minus)	Změny kladné	Suma Změn záporných a Změn kladných	Změny záporné (žadávat se znaménkem minus)	Změny kladné	Suma Změn záporných a Změn kladných	Suma absolutních hodnot Změn kladných a Změn záporných	Změny záporné (žadávat se znaménkem minus)	Změny kladné	Suma Změn záporných a Změn kladných	Suma absolutních hodnot Změn kladných a Změn záporných	Změny záporné (žadávat se znaménkem minus)	Změny kladné	Limit 16%	
15	17	18	19=23+26+29+33	20=24+27+30+34+37+39	21=19+20	23	24	25=23+24	26	27	28=26+27	29	30	32=29+30	32A=ABS(29)+30	33	34	36=33+34	38A=ABS(33)+38	37	38	39=ABS(37)+38	
		II/101; II/328 (budoucí II/125); II/331 Rekonstrukce vážních míst	- 173 665,00	3 776 443,00	3 602 778,00	0,00	0,00	0,00	0,00	0,00	0,00	- 173 665,00	3 776 443,00	3 602 778,00	3 950 108,00	0,00	0,00	0,00	0,00	0,00	0,00	0,00	0,00
102.1	1	II/101 Říčany / upřesnění rozsahu úpravy podloží hydraulickými pojivky	0,00	144 960,00	144 960,00	0,00	0,00	0,00	0,00	0,00	0,00	0,00	144 960,00	144 960,00	144 960,00	0,00	0,00	0,00	0,00	0,00	0,00	0,00	0,00
103.1	2	II/328 v převodu na II/125 Kolín - Sendražice / neopravení cesty dlažby obrub, ooklopů a mříží	- 113 665,00	0,00	- 113 665,00	0,00	0,00	0,00	0,00	0,00	0,00	- 113 665,00	0,00	-113 665,00	113 665,00	0,00	0,00	0,00	0,00	0,00	0,00	0,00	0,00
105.1	3	oprava objízdných tras / oprava vozovky v obci Dílisy	80 000,00	3 631 483,00	3 571 483,00	0,00	0,00	0,00	0,00	0,00	0,00	80 000,00	3 631 483,00	3 571 483,00	3 691 483,00	0,00	0,00	0,00	0,00	0,00	0,00	0,00	0,00
																						0,00	0,00

Poznámka: Formulář má informativní charakter a zobrazuje stav k datu předložení Změnového listu.

Krycí list ZBV

Název a evidenční číslo Stavby:

II/101; II/328 (budoucí II/125); II/331 Rekonstrukce vážných míst

Název stavebního objektu/provozního souboru (SO/PS):

Oprava objízdňných tras

Číslo SO/PS /

/ číslo Změny SO/PS:

105.1/1

Číslo ZBV:

3

Objednatel: Krajská správa a údržba silnic Středočeského kraje, příspěvková organizace
Zborovská 81/11, 150 21 Praha 5, Smíchov
IČ: 00066001

Zhotovitel: EUROVIA CS, a.s.
U Michelského lesa 1581/2, Michle, 140 00 Praha 4
IČ: 45274924

Rekapitulace ZBV č. 3 dle Skupin 1, 2, 3, 4, 5

část ZBV č.	Cena navrhovaných Změn záporných	Cena navrhovaných Změn kladných	Cena navrhovaných Změn záporných a Změn kladných celkem
3.1	0,00	0,00	0,00

část ZBV č.	Cena navrhovaných Změn záporných	Cena navrhovaných Změn kladných	Cena navrhovaných Změn záporných a Změn kladných celkem
3.2	0,00	0,00	0,00

část ZBV č.	Cena navrhovaných Změn záporných	Cena navrhovaných Změn kladných	Cena navrhovaných Změn záporných a Změn kladných celkem
3.3	-60 000,00	3 631 483,00	3 571 483,00

část ZBV č.	Cena navrhovaných Změn záporných	Cena navrhovaných Změn kladných	Cena navrhovaných Změn záporných a Změn kladných celkem
3.4	0,00	0,00	0,00

část ZBV č.	Cena navrhovaných Změn záporných	Cena navrhovaných Změn kladných	Cena navrhovaných Změn záporných a Změn kladných celkem
3.5	0,00	0,00	0,00

Suma ZBV č.	Cena navrhovaných Změn záporných	Cena navrhovaných Změn kladných	Cena navrhovaných Změn záporných a Změn kladných celkem
3	-60 000,00	3 631 483,00	3 571 483,00

Části ZBV se číslovají číslem ZBV, za kterým je tečka a index udávající číslo Skupiny.
Stejný systém číslování se používá pro jednotlivé Evidenční nebo Změnové listy
a pro Rozpis ocenění změn položek.

ZBV - krycí list

Číslo paré:

Změnový list

Název a evidenční číslo Stavby: II/101; II/328 (budoucí II/125); II/331 Rekonstrukce vážních míst Název stavebního objektu/provozního souboru (SO/PS): Oprava objízdných tras	Číslo SO/PS / / číslo Změny SO/PS: 105.1/1	Číslo ZBV: 3.3
--	---	--------------------------

Strany smlouvy o dílo objednatel č.: 1690/00066001/2020 a zhotovitel č.: 1511.0041150TVE na realizaci uvedené Stavby uzavřené dne 16.6.2020 (dále jen Smlouva):

Objednatel: Krajská správa a údržba silnic Středočeského kraje, příspěvková organizace se sídlem Zborovská 81/11, 150 21 Praha 5, Smíchov

Zhotovitel: EUROVIA CS, a.s., U Michelského lesa 1581/2, Michle, 140 00 Praha 4

Přílohy Změnového listu:	Paré č.	Příjemce
1. Krycí list 1 počet listů	1, 2	Objednatel
2. Změnový list 1 počet listů	3	Zhotovitel
3. Zápis o projednání ocenění soupisu prací 1 počet listů	4	Projektant (AD)
4. Rozpis ocenění Změn položek ZBV 3 2 počet listů	5	Stavební dozor
5. Přehled zařazení změn do skupin 1 počet listů		
6. Přehled dalších dokladů 1 počet listů		
Další doklady dle přehledu dokladů 15 počet listů		

Iniciátor změny: Zhotovitel

Popis a zdůvodnění Změny:

Změna rozsahu prací:

Změna rozsahu prací byla vyvolána nevyhovujícím stavem objízdné trasy v obci Dřísy. V daném úseku byla vedena doprava během výstavby SO 104.1 II/331 Ovcáry u Mělníka. Na části objízdky v délce cca 1100 bm (viz geodetické zaměření doklad č. 12) v ul. Hlavní na průtahu obcí Dřísy došlo k podstatnému zhoršení stavu komunikace. Objevily se podélné koleje, síťový rozpad obrusné vrstvy deformace krajů vozovky. Na základě posouzení stavu před a po skončení objízdné trasy (záznam místního šetření doklad č. 9, fotodokumentace doklad č. 11) a požadavku obce Dřísy (doklad č. 10) bylo navrženo řešení opravy (doklad č. 9). Tento úsek bude zfrézován, následně bude povrch vyrovnán vrstvou ACO 11 v průměru 75kg/m². Případná poškozená místa v podkladní vrstvě budou sanována dle popisu položky č. 2 rozpočtu. Následně bude celoplošně položena obrusná vrstva ACO 11 v tl. 50 mm a provedeno VDZ.

Jedná se o změnu nepodstatnou, nepředvídanou, která je podle § 5, odst. 1, písm.c), resp. podle § 10 Směrnice R-SM-36 Krajské správy a údržby silnic Středočeského kraje (účinnost od 29.5.2017) upřesňující provádění změn závazků dle zákona č.134/2016 Sb. o zadávání veřejných zakázek zařazena do **Skupiny 3**. Zároveň se jedná o práce, které nemění celkovou povahu veřejné zakázky.

Z hlediska Zákona o zadávání veřejných zakázek č. 134/2016 Sb. změna nepředstavuje vznik podstatné změny závazku a dle § 222, odst. 6 se jedná o změnu nepředvídanou.

Údaje v Kč bez DPH:

Cena navrhovaných Změn záporných	Cena navrhovaných Změn kladných	Cena navrhovaných Změn záporných a Změn kladných celkem	Součet absolutních hodnot Změn kladných a Změn záporných
-60 000,00	3 631 483,00	3 571 483,00	3 691 483,00

Podpis vyjadřuje souhlas se Změnou:

Zhotovitel (stavbyvedoucí): Eurovia CS, a.s.	jméno	Ing. Tomáš Veselý	datum	30.10.2020	podpis
Projektant (autorský dozor):	jméno	xxx	datum		podpis
Stavební dozor: KSÚS SK	jméno	Oldřich Vondruška	datum	2.11.20	podpis
Supervize (Regionální dotační kancelář)	jméno	xxx	datum		podpis
Zástupce Objednatele: KSÚS SK	jméno	Oldřich Vondruška	datum	2.11.20	podpis

Objednatel a Zhotovitel se dohodli, že u tohoto SO/PS, který je součástí uvedené Stavby, budou provedeny Změny, jež jsou podrobně popsány, zdůvodněny, dokladovány a oceněny v dokumentaci této Změny. Smluvní strany shodně prohlašují, že Změny dle tohoto Změnového listu nejsou zlepšením dle čl. 13.2 Smluvních podmínek. Tento Změnový list představuje dodatek Smlouvy. Smlouva se mění v rozsahu upraveném v tomto Změnovém listu. V ostatním zůstávají práva a povinnosti Objednatele a Zhotovitele sjednané ve Smlouvě nedotčeny. Na důkaz toho připojují příslušné osoby oprávněné jednat jménem nebo v zastoupení Objednatele a Zhotovitele své podpisy.

Objednatel (Oprávněná osoba Objednatele)	jméno	Mgr. Zdeněk Dvořák, MPA	datum		podpis
Zhotovitel	jméno	Ing. Petr Tesař	datum		podpis

Číslo paré:

ZÁPIS

o projednání ocenění soupisu prací a ceny stavebního objektu/provozního souboru (SO/PS)
pro všechny skupiny - pro ZBV číslo: 3

Název Stavby:	II/101; II/328 (budoucí II/125); II/331 Rekonstrukce vážních míst
Číslo SO/PS / číslo Změny SO/PS:	105.1/1
Název stavebního objektu/provozního souboru (SO/PS):	Oprava objízdných tras

Údaje v Kč bez DPH

Cena SO/PS dle Smlouvy
1 - zadat
1 240 000,00

Poznámka: Cenu všech Změn záporných v předchozích Změnách na SO/PS a cenu navrhovaných Změn záporných na SO/PS je nutno zadávat se znaménkem mínus (-).

Cena SO/PS v předchozích ZBV:

Údaje v Kč bez DPH

	Cena všech Změn záporných v předchozích Změnách na SO/PS	Cena všech Změn kladných v předchozích Změnách na SO/PS	Cena SO/PS po všech předchozích Změnách	Rozdíl ceny SO/PS po všech předchozích Změnách a ve Smlouvě
2	3 - zadat	4 - zadat	5=1+3+4	6=5-1
stavební/montážní práce	0,00	0,00	1 240 000,00	0,00

Cena SO/PS v této ZBV a po této ZBV:

Údaje v Kč bez DPH

	Cena navrhovaných Změn záporných na SO/PS	Cena navrhovaných Změn kladných na SO/PS	Cena všech Změn kladných na SO/PS (předchozích a navrhovaných)	Cena všech Změn kladných na SO/PS k ceně SO/PS dle Smlouvy v %
7	8 - zadat	9 - zadat	10=4+9	11=10/1
stavební/montážní práce	-60 000,00	3 631 483,00	3 631 483,00	292,86%

Cena SO/PS po této ZBV:

Údaje v Kč bez DPH

	Cena všech Změn záporných na SO/PS (předchozích a navrhovaných)	Cena SO/PS po této Změně	Rozdíl ceny SO/PS po této Změně oproti ceně SO/PS dle Smlouvy	Rozdíl ceny SO/PS po této Změně oproti ceně SO/PS dle Smlouvy v %
12	13=3+8	14=1+13+10	15=14-1	16=15/1
stavební/montážní práce	-60 000,00	4 811 483,00	3 571 483,00	288,02%

Vyjádření (souhlasím x nesouhlasím), jméno, datum, podpis

Zhotovitel (stavbyvedoucí):

Eurovia CS, a.s.

souhlasím

Ing. Tomáš Veselý

Projektant (autorský dozor):

souhlasím

xxx

Stavební dozor:

KSÚS SK

souhlasím

Oldřich Vondruška

Zástupce Objednatele:

KSÚS SK

souhlasím

Oldřich Vondruška

Zaměstnanec KSÚS SK

odpovědný za cenové
projednání Změny:

souhlasím

Ing. Jaroslava Jurková

Rozpis ocenění Změn položek - ZBV 3													
Evidenční číslo a název stavby: „II/101; II/328 (budoucí II/125); II/331 Rekonstrukce vážních míst“								ZMĚNA SOUPISU PRACÍ (SO/PS)					
Číslo a název SO/PS: SO 105.1 Oprava objízdných tras								SO 105.1/1					
Číslo a název rozpočtu: SO 105.1 Oprava objízdných tras								Skupina změn 3					
Poř. č. pol.	Kód položky	Název položky	m.j.	Množství ve Smlouvě	Množství ve Změně	Množství rozdílu	Cena za m.j. v Kč	Cena celkem ve Smlouvě v Kč	Změny záporné v Kč	Změny kladné v Kč	Cena celkem ve Změně v Kč	Rozdíl cen celkem v Kč	Podíl cen celkem v %
1	2	3	4	5	6	7	8	9	10	11	12	13	14
2	R položka	SANACE KONSTRUKČNÍCH VRSTEV TL. 350 mm. Obsahuje zařízení, odtěžení, odvoz na skládku, skládkovné, zhutnění pláně, geotextilie, ŠD 150 mm, KZC 120 mm, ACP 22 - 80 mm.	M2	200,000	150,000	-50,000	1200,000	240 000,00	-60 000,00	0,00	180 000,00	-60 000,00	-25,00%
		Nové položky											
3	11372	FRÉZOVÁNÍ ZPEVNĚNÝCH PLOCH ASFALTOVÝCH Frézování v tl. 170 mm. Odkup zhotovitelem. VČ. naložení a odvozu na skádku zhotovitele - bez ohledu na vzdálenost.	m3	0,000	446,560	446,560	1170,000	0,00	0,00	522 475,20	522 475,20	522 475,20	100,00%
4	572223	SPOJOVACÍ POSTŘÍK Z EMULZE DO 1,0KG/M2	m2	0,000	5582,000	5582,000	19,000	0,00	0,00	106 058,00	106 058,00	106 058,00	100,00%
5	574A44	ASFALTOVÝ BETON PRO OBRUSNÉ VRSTVY ACO 11+, 11S TL. 50MM	m2	0,000	5582,000	5582,000	263,000	0,00	0,00	1 468 066,00	1 468 066,00	1 468 066,00	100,00%
6	915111	VODOROVNÉ DOPRAVNÍ ZNAČENÍ BARVOU HLADKÉ - DODÁVKA A POKLÁDKA	m2	0,000	275,000	275,000	117,000	0,00	0,00	32 175,00	32 175,00	32 175,00	100,00%
7	574A04	ASFALTOVÝ BETON PRO OBRUSNÉ VRSTVY - VYROVNÁVKA Z ACO 11+, 11 S	m3	0,000	251,460	251,460	5280,000	0,00	0,00	1 327 708,80	1 327 708,80	1 327 708,80	100,00%
8	3 nabídky	POMOC PRÁCE ZŘÍŽ NEBO ZAJIŠŤ REGULACI A OCHRANU DOPRAVY Realizace přechodné úpravy provozu komplet po dobu výstavby (Svislé DZ, vodorovné DZ žluté barvy, zajištění dočasných tras pro pěší v souladu s vyhl. 398/2009 Sb. + nutná inženýrská činnost s objektem DIO spojená, vše dle PD)	KPL	0,000	1,000	1,000	175000,000	0,00	0,00	175 000,00	175 000,00	175 000,00	100,00%
		Celkem							- 60 000,00	3 631 483,00		3 571 483,00	

Odpovědný zástupce Objednatele i odpovědný zástupce Zhotovitele odsouhlasují skladbu měněných položek i nových položek, včetně jejich výměr, vyjadřujících předkládanou změnu.
Potvrzují zároveň skutečné provedení prací a oprávněnost změny.

Za Zhotovitele: Ing. Tomáš Veselý

Za Objednatele: Oldřich Vondruška

Datum:

Datum:

Podpis:

Podpis:

Přehled dalších dokladů

Číslo ZBV:	3
Název a evidenční číslo stavby:	II/101; II/328 (budoucí II/125); II/331 Rekonstrukce vážných míst
Název stavebního objektu / provozního souboru (SO/PS):	Oprava objízdných tras
Číslo SO/PS / číslo změny SO/PS:	105.1/1

Doklad	Součást dokumentace ZBV	
	ANO (počet listů)	NE - Uloženo
07 Změnový Soupis prací SO 105.1 po změně 1	1	
08 Žádost zhotovitele o změnu stavby	1	
09 Záznam o místním šetření KSÚS	1	
10 Požadavek obce Dřísy	1	
11 Fotodokumentace objízdné trasy	4	
12 Geodetické zaměření objízdné trasy	2	
13 Pokyn KSÚS ke změně rozsahu díla	1	
14 Vyhodnocení CN DIO Dřísy - vážná místa	4	
Počet listů celkem	15	

Změnový soupis prací SO 105.1 po změně 1 - ZBV 3

Evidenční číslo a název stavby: „II/101; II/328 (budoucí II/125); II/331 Rekonstrukce vážných míst“

ZMĚNA SOUPISU PRACÍ (SO/PS)

Číslo a název SO/PS: SO 105.1 Oprava objízdných tras

SO 105.1

Číslo a název rozpočtu: SO 105.1 Oprava objízdných tras

celkem

Poř. č. pol.	Kód položky	Název položky	m.j.	Množství ve Smlouvě	Množství ve Změně	Množství rozdílu	Cena za m.j. v Kč	Cena celkem ve Smlouvě v Kč	Změny záporné v Kč	Změny kladné v Kč	Cena celkem ve Změně v Kč	Rozdíl cen celkem v Kč	Podíl cen celkem v %
1	2	3	4	5	6	7	8	9	10	11	12	13	14
	0	Všeobecné konstrukce a práce						1 240 000,00	- 60 000,00	3 631 483,00	4 811 483,00	3 571 483,00	288,02%
1	02710	POMOC PRÁCE ZŘÍZ NEBO ZAJIŠŤ OBJÍŽDKY A PŘÍSTUP CESTY Rekonstrukce komunikační objízdných tras pokládkou ACO 11+ v TL 50mm jednotková cena odpovídá ploše 2800 m2, včetně spoj. postřiku, reprofilace frézou, odvozem a odkupem živého recyklatu zhotovitelem. Bude čerpáno pouze na základě odsouhlasení objednatelem.	KPL	1,00	1,00	0,00	1 000 000,00	1 000 000,00	0,00	0,00	1 000 000,00	0,00	0,00
2	R položka	SANACE KONSTRUKČNÍCH VRSTEV TL 350 mm. Obsahuje zaříznutí, odtěžení, odvoz na skládku, skládkovné, zhutnění pláňe, geotextilie, ŠD 150 mm, KZC 120 mm, ACP 22 - 80 mm.	M2	200,00	150,00	-50,00	1 200,00	240 000,00	-60 000,00	0,00	180 000,00	-60 000,00	-25,00
		Nové položky											
3	11372	FRÉZOVÁNÍ ZPEVNĚNÝCH PLOCH ASFALTOVÝCH Frézování v tl. 170 mm. Odkup zhotovitelem. Vč. naložení a odvozu na skládku zhotovitele - bez ohledu na vzdálenost. JC převzata z SO 101.1 pol č. 13	m3	0,00	446,56	446,56	1 170,00	0,00	0,00	522 475,20	522 475,20	522 475,20	100,00
		Položka zahrnuje veškerou manipulaci s vybouranou sutí a s vybouranými hmotami vč. uložení na skládku. Nezahrnuje poplatek za skládku.											
		Výpočet : celková plocha dle geodetického zaměření 8382 m2 - 2800 m2 (pol. 1)=5582 m2 5 582m2*0,08m=446,56m3											
4	572223	SPOJOVACÍ POSTŘÍK Z EMULZE DO 1,0KG/M2 JC převzata z OTSKP 2019	m2	0,00	5 582,00	5 582,00	13,00	0,00	0,00	106 058,00	106 058,00	106 058,00	100,00
5	574A44	ASFALTOVÝ BETON PRO OBRUSNÉ VRSTVY ACO 11+, 11S TL 50MM JC převzata z OTSKP 2019	m2	0,00	5 582,00	5 582,00	263,00	0,00	0,00	1 468 066,00	1 468 066,00	1 468 066,00	100,00
6	915111	VODROVNÉ DOPRAVNÍ ZNAČENÍ BARVOU HLADKÉ - DODÁVKA A POKLÁDKA Výpočet: 1 100 m *2 * 0,125= 275 m2 (2 x V4 tl. 0,125 m) JC převzata z SO 101.1 pol č. 27	M2	0,00	275,00	275,00	117,00	0,00	0,00	32 175,00	32 175,00	32 175,00	100,00
7	574A04	ASFALTOVÝ BETON PRO OBRUSNÉ VRSTVY - VYROVNÁVKA Z ACO 11+, 11 S JC převzata z OTSKP 2019	M3	0,00	251,46	251,46	5 280,00	0,00	0,00	1 327 708,80	1 327 708,80	1 327 708,80	100,00
		Výpočet: 2800m2*0,03 = 84m3 [A] 5582m2 * 0,03 = 167,46 m3 [B] celkem [A] + [B] = 84 + 167,46 = 251,46 [C]											
8	3 nabídka	POMOC PRÁCE ZŘÍZ NEBO ZAJIŠŤ REGULACI A OCHRANU DOPRAVY Realizace přechodné úpravy provozu komplet po dobu výstavby (Svislé DZ, vodorovné DZ žluté barvy, zajištění dočasných tras pro pěší v souladu s vyhl. 398/2009 Sb. + nutná inženýrská činnost s objektem DIO spojená, vše dle PD) JC je určena dle nabídek viz doklad č. 14	KPL	0,00	1,00	1,00	175 000,00	0,00	0,00	175 000,00	175 000,00	175 000,00	100,00
		Celkem						1 240 000,00	- 60 000,00	3 631 483,00	4 811 483,00	3 571 483,00	288,02%

Oznámení zhotovitele o změnách

Název stavby: „II/101; II/328 (budoucí II/125); II/331 Rekonstrukce vážních míst“

Zhotovitel: EUROVIA CS, a.s., stavbyvedoucí Ing. Jan Čermák

Objednatel: KSÚS Středočeského kraje – p. Oldřich Vondruška

Předmět jednání:

1. Upřesnění rozsahu prací na stavbě:

Objekt SO 102.1 II/101 Říčany:

Vzhledem k nevyhovujícímu podloží v celém úseku dle protokolů o statických zatěžovacích zkouškách navrhujeme provést zlepšení pláň v celé ploše SO.

Objekt SO 103.1 Komunikace II/328 v převodu na II/125 :

V rámci výstavby nebyly dotčeny nebo porušeny okolní objekty, jmenovitě aut. zastávka ze žul. kostek, balisety a povrchové znaky inž. sítí. Tyto položky nebyly realizovány a budou tedy odečteny.

Objekt SO 105.1 Oprava objízdnych tras:

Předmětem změny je upřesnění rozsahu provedených prací. Změna rozsahu prací byla vyvolána nevyhovujícím stavem objízdny trasy v obci Dřísy. V daném úseku byla vedena doprava během výstavby SO 104.1 II/331 Ovčáry u Mělníka. Na části objízdny v délce cca 1100 bm v ul. Hlavní na průtahu obcí Dřísy došlo k podstatnému zhoršení stavu komunikace. Objevily se podélné koleje, síťový rozpad obrusné vrstvy a deformace krajů vozovky. Na základě posouzení stavu před a po skončení objízdny trasy a požadavku obce Dřísy bylo navrženo řešení opravy. Tento úsek bude zfrézován, následně bude povrch vyrovnán vrstvou ACO 11 v průměru 75kg/m². Případná poškozená místa v podkladní vrstvě budou sanována dle popisu položky č. 2 v rozpočtu SO. Následně bude celoplošně položena obrusná vrstva ACO 11 v tl. 50 mm a provedeno VDZ.

dne: 21. 08. 2020

Za: EUROVIA CS, a.s
odštěpný závod oblast Čechy střed
závod Praha západ
Ing. Jan Čermák - stavbyvedoucí
tel.:
e-mail:

**Krajská správa a údržba silnic Středočeského kraje, příspěvková organizace
150 21 PRAHA 5, Zborovská 11**

EUROVIA CS a.s.
U Michelského lesa 1581/2, Michle, 140 00 Praha 4
odštěpný závod oblast Čechy střed, závod Praha západ

**Věc: „Zajištění přesného zaměření a výměr poškozené objízdné trasy komunikace III/10158 obec
Dřísy“**

V rámci realizace stavby „II/101; II/328(budoucí II/125); II/331 Rekonstrukce vážných míst“ proběhlo dne 17.8.2020 místní šetření stavu této stanovené objízdné trasy s ohledem na poškození zejména kamionovou dopravou. Na této prohlídce bylo zjištěno, že stávající stav komunikace III/10158 v průtahu obce Dřísy vykazuje výrazné poškození. Toto zejména s ohledem na vyjeté koleje, výtluky a porušení pevnosti povrchu, které vyžaduje rozsáhlejší opravu v souladu s stavebním objektem SO 105.1. Viz. stížnost místní samosprávy obce Dřísy z 12.8.2020.

Z těchto důvodů žádáme o zpracování přesných výměr dle SOD na tuto stavbu plně v souladu s položkovým rozpočtem SO 105.1 Oprava objízdných tras a přípravy změnových listů.

V Praze dne: 20.8.2020



OBEC DŘÍSY, Poštovní 12, 277 14 Dřísy

Krajská správa a údržba silnic Středočeského kraje
Zborovská 11
150 21 Praha 5

Ve Dřísech dne 12.8.2020

Věc: Žádost o opravu povrchu komunikace III/10158

Žádáme o opravu povrchu části komunikace III/10158 (průtah obcí), která byla poničena v důsledku objízdné trasy, která vedla přes naši obec během rekonstrukce vážního místa na silnici II/331 v k.ú. Ovčáry. Jedná se o část této komunikace, která nebyla dosud opravena.

Předem děkujeme za kladné vyřízení naší žádosti.

.....
Ivana Frajová
starostka obce Dřísy

Stav před objízdnou trasou Dřfsy





Stav po objízdné trase Dřísy







Ing. Petr Bálek-GEODETA

V Planinách 275/18 Praha 10

IČO:13834991

Organizace je držitelem ČSN EN ISO 9001:2009

Č:3009/434-09/SMJ

Objednatel : EUROVIA CS a.s.


Akce: Obec Dřísy, ul. Hlavní

Obsah: Zaměření stávajícího asfaltu

Zaměřil: Petr Bálek	Vykreslil: Petr Bálek	Číslo zakázky: 292/2020	Souřadnicový systém: S-JTSK
Kontroloval: Ing. Bálek Petr	Měřítko: 1:5000	Dne: 12.10.2020	Výškový systém: Balt p.v.

Poznámka:

Dřísy – zaměření stávajícího asfaltu

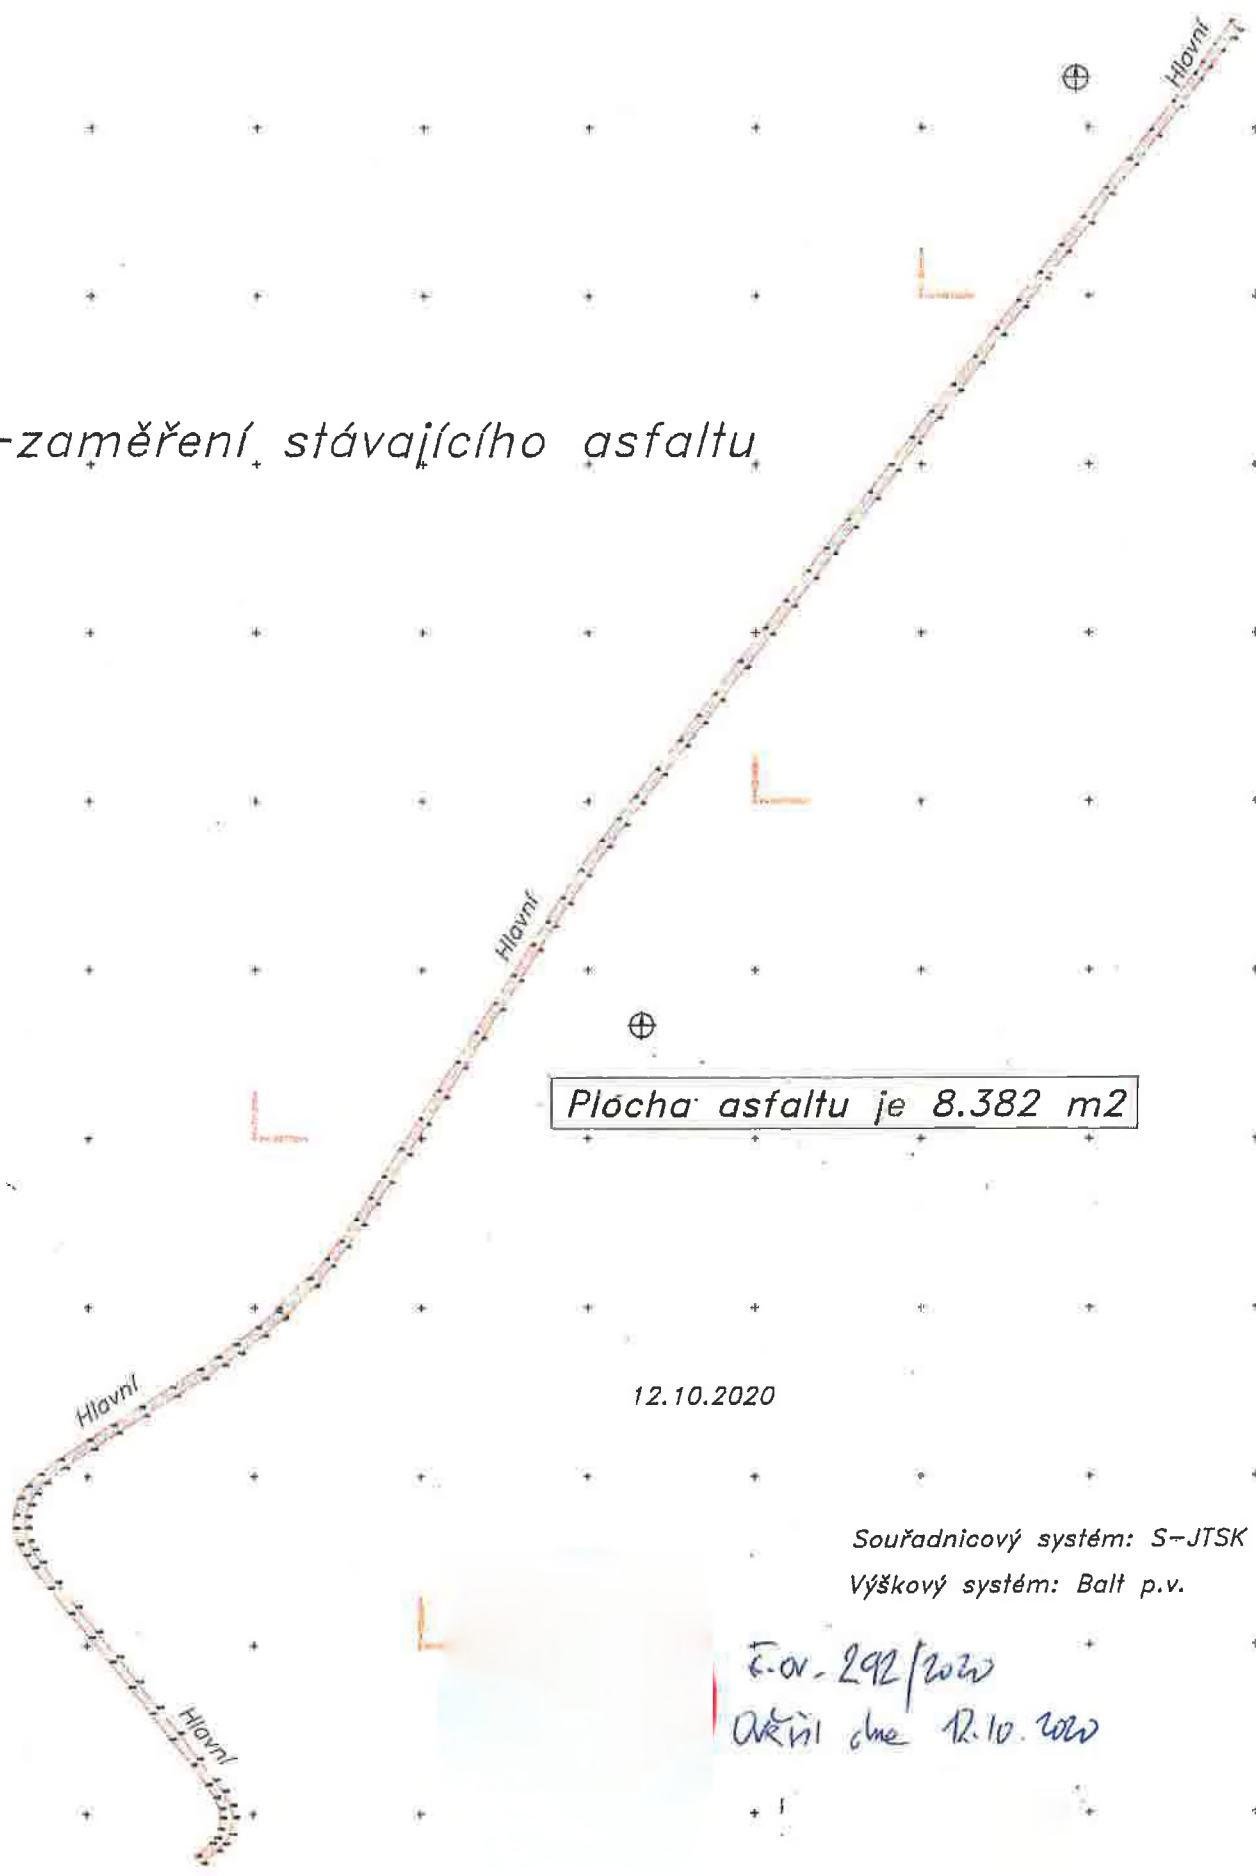

Plócha asfaltu je 8.382 m²

12.10.2020

Souřadnicový systém: S-JTSK
Výškový systém: Balt p.v.

E. ov. 292/2020
Ověřil dne 12.10.2020

**Krajská správa a údržba silnic Středočeského kraje, příspěvková organizace
150 21 PRAHA 5, Zborovská 11**

EUROVIA CS a.s.
U Michelského lesa 1581/2, Michle, 140 00 Praha 4
odštěpný závod oblast Čechy střed, závod Praha západ

Věc: ..II/101; II/328(budoucí II/125); II/331 Rekonstrukce vážních míst-pokyn k realizaci stavebních prací

Dle oznámení zhotovitele stavby ze dne 21.8.2020, akce II/101; II/328(budoucí II/125); II/331 Rekonstrukce vážních míst se jedná o následující změny v rozsahu a technologii oprav:

Objekt SO 103.1 Komunikace II/328 v převodu na II/125 (Sendražice)

Na tomto úseku nebyla opravou dotčena, ani porušen dlážděný autobusový záliv, poškozeny stávající balisety a povrchové inž. znaky. Tyto položky nebyly prováděny a budou odečteny.

Objekt SO 102.1 II/101 Říčany:

S ohledem na výsledky Statické zatěžkávací zkoušky provedené dne 1. a 12.8.2020 f. ALGEO s.r.o. zemní pláně. Zhotovitel navrhuje provést zlepšení pláně v plném rozsahu opravovaného úseku SO 102.1.

Objekt SO 105.1 Oprava objízdných tras

S ohledem na Rozhodnutí Čj: MěÚN/057090/2020 a Opatření obecné povahy č. MěÚN/057099/2020, o přechodné úpravě provozu, kdy došlo na úseku průtahu obce Dřís komunikace III/10158 v délce 1100 bm k podstatnému zhoršení stavu komunikace. Jedná se o síťový rozpad obrusné vrstvy, podélné koleje a deformace okrajů komunikace. Což dokládá i požadavek místní samosprávy obce Dřísy.

Tento úsek bude na základě posouzení stavu před a po skončení objízdné trasy zfrézován, následně bude provedena vyrovnávka vrstvou ACO 11 v průměru 75/kg/m², případná poškozená místa v podkladní vrstvě budou sanována dle popisu položky 2, tohoto SO 105.1. Následně bude provedena celoplošná pokládka obrusné vrstvy ACO 11 v tl. 50mm a provedeno VDZ barva.

Na základě těchto skutečností byl předložen zhotovitelem stavby spol. EUROVIA CS a.s. návrh řešení. Krajská správa a údržba silnic Středočeského kraje jako správce a zároveň zástupce Středočeského kraje jako vlastníka nemovitostí, tj. předmětných silnic II/328, II/101 a III/10158 a jako zadavatel této opravy, tímto vydává pokyn k realizaci díla dle výše uvedeného řešení a zároveň žádá zhotovitele k zpracování ZBV k těmto změnám stavby dle jednotlivých SO a to v souladu s zákonem o zadávání VŘ a příslušnou směrnicí KSÚS SK.

Přílohy: Oznámení zhotovitele z dne 21.8.2020

V Kolíně dne 28. 8. 2020

Vyhodnocení CN na provedení DIO v SO 105.1 Oprava objízdných tras

Název stavby: „II/101; II/328 (budoucí II/125); II/331 Rekonstrukce vážních míst“

Zhotovitel: EUROVIA CS, a.s.

Objednatel: KSÚS Středočeského kraje p.o.

Vyhodnocení CN na provedení DIO:

1. CN firmy SEDOZ DZ s.r.o.
cena: 175 000,- Kč bez DPH
2. CN firmy BIZETT CZ s.r.o.
cena: 185 500,- Kč bez DPH
3. CN firmy GLOBAL dopravní značení s.r.o.
cena: 183 000,- Kč bez DPH

Nejvýhodnější nabídkou na provedení DIO v SO 105.1 Oprava objízdných tras je nabídka č.1 firmy SEDOZ DZ s.r.o. za cenu 175 000,- Kč bez DPH, viz přílohy.

дне: 26. 10. 2020

Za: EUROVIA CS, a.s
odštěpný závod oblast Čechy střed
závod Praha západ
Ing. Jan Čermák - stavbyvedoucí
tel.:
e-mail:



SEDOZ DZ s.r.o.,
Primátorská 296/38, 180 00 Praha 8 – Libeň
IČ: 242 18 537, tel: 325 551 891

Cenová nabídka na akci:

Oprava objízdných tras: III/10158 k.ú. Dřísy

Dobrý den,

V návaznosti na vaši poptávku nabízíme zajištění uzavírky silnice III/10158 k.ú. Dřísy z důvodu opravy povrchu komunikace v rámci opravy objízdných tras .

Cenová nabídka obsahuje:

zpracování projektu DIO
projednání s úřady a účastníky řízení
zajištění povolení DIR
pronájem DZ na 10 dní

Nabídková cena: 175 000,- + DPH

S pozdravem

Tomáš Březina, jednatel

Vyřizuje: Březina, tel:

V Praze dne 23.10.2020

Cenová nabídka

Akce: II/10158 - Dřísy - oprava objízdných tras

Zasíláme Vám cenovou nabídku dle vaší poptávky na akci: III/10158 k. ú. Dřísy oprava objízdných tras

Zpracování projektu DIO	ks	1,00	14 500,00 Kč	14 500,00
Projednáni a a zajištění povolení	ks	1,00	8 500,00 Kč	6 000,00
Pronájem DZ a zajištění uzavírky	kp	1,00	165 000,00 Kč	165 000,00
Cena jednorázových položek				185 500,00

CELKEM bez DPH	185 500,00
-----------------------	-------------------

23.10.2020

BIZETT CZ s.r.o.

Zdětín 4

294 71 Benátky nad Jizerou

IČ: 26727692

tel: 603 543 872

čtvrtek 22. říjen 2020

Od :
GLOBALdopravní značení s.r.o.
Světova 523/1
180 00 Praha 8
IČ: 03438651
DIČ: CZ03438651

E-mail :

Komu :
EUROVIA CS a.s.
U Michelského lesa 1581/2
140 00 Praha 4
IČ: 45274924
DIČ: CZ45274924
kont.osoba: p.Veselý

CN 2020105

Akce: CN na zajištění dopravního opatření v rámci opravy objízdných tras na sil. III/10158 v k.ú.Dřísy

V souvislosti s vaší poptávkou, vám nabízíme zajištění uzavírky silnice III/10158 k. ú. Dřísy z důvodu opravy objízdných tras.

pronájem DZ	1,00	160 000,00 Kč	160 000,00 Kč
zpracování projektu DIO	1,00	12 500,00 Kč	12 500,00 Kč
zajištění povolení DIR	1,00	6 000,00 Kč	6 000,00 Kč
projednání (dotčené úřady a účastníci řízení)	1,00	4 500,00 Kč	4 500,00 Kč
celkem:			183 000,00 Kč

CELKEM bez DPH:

183 000,00 Kč

Datum : čtvrtek 22. říjen 2020
Vypracoval : Bartoň Antonín
GSM :