


VZOROVÉ PŘÍČNÉ ŘEZY - SO 159.1
 AUTOBUSOVÉ A ODSTAVNÉ ZÁLIVY - K.Ú. BEROUN
 M 1:50

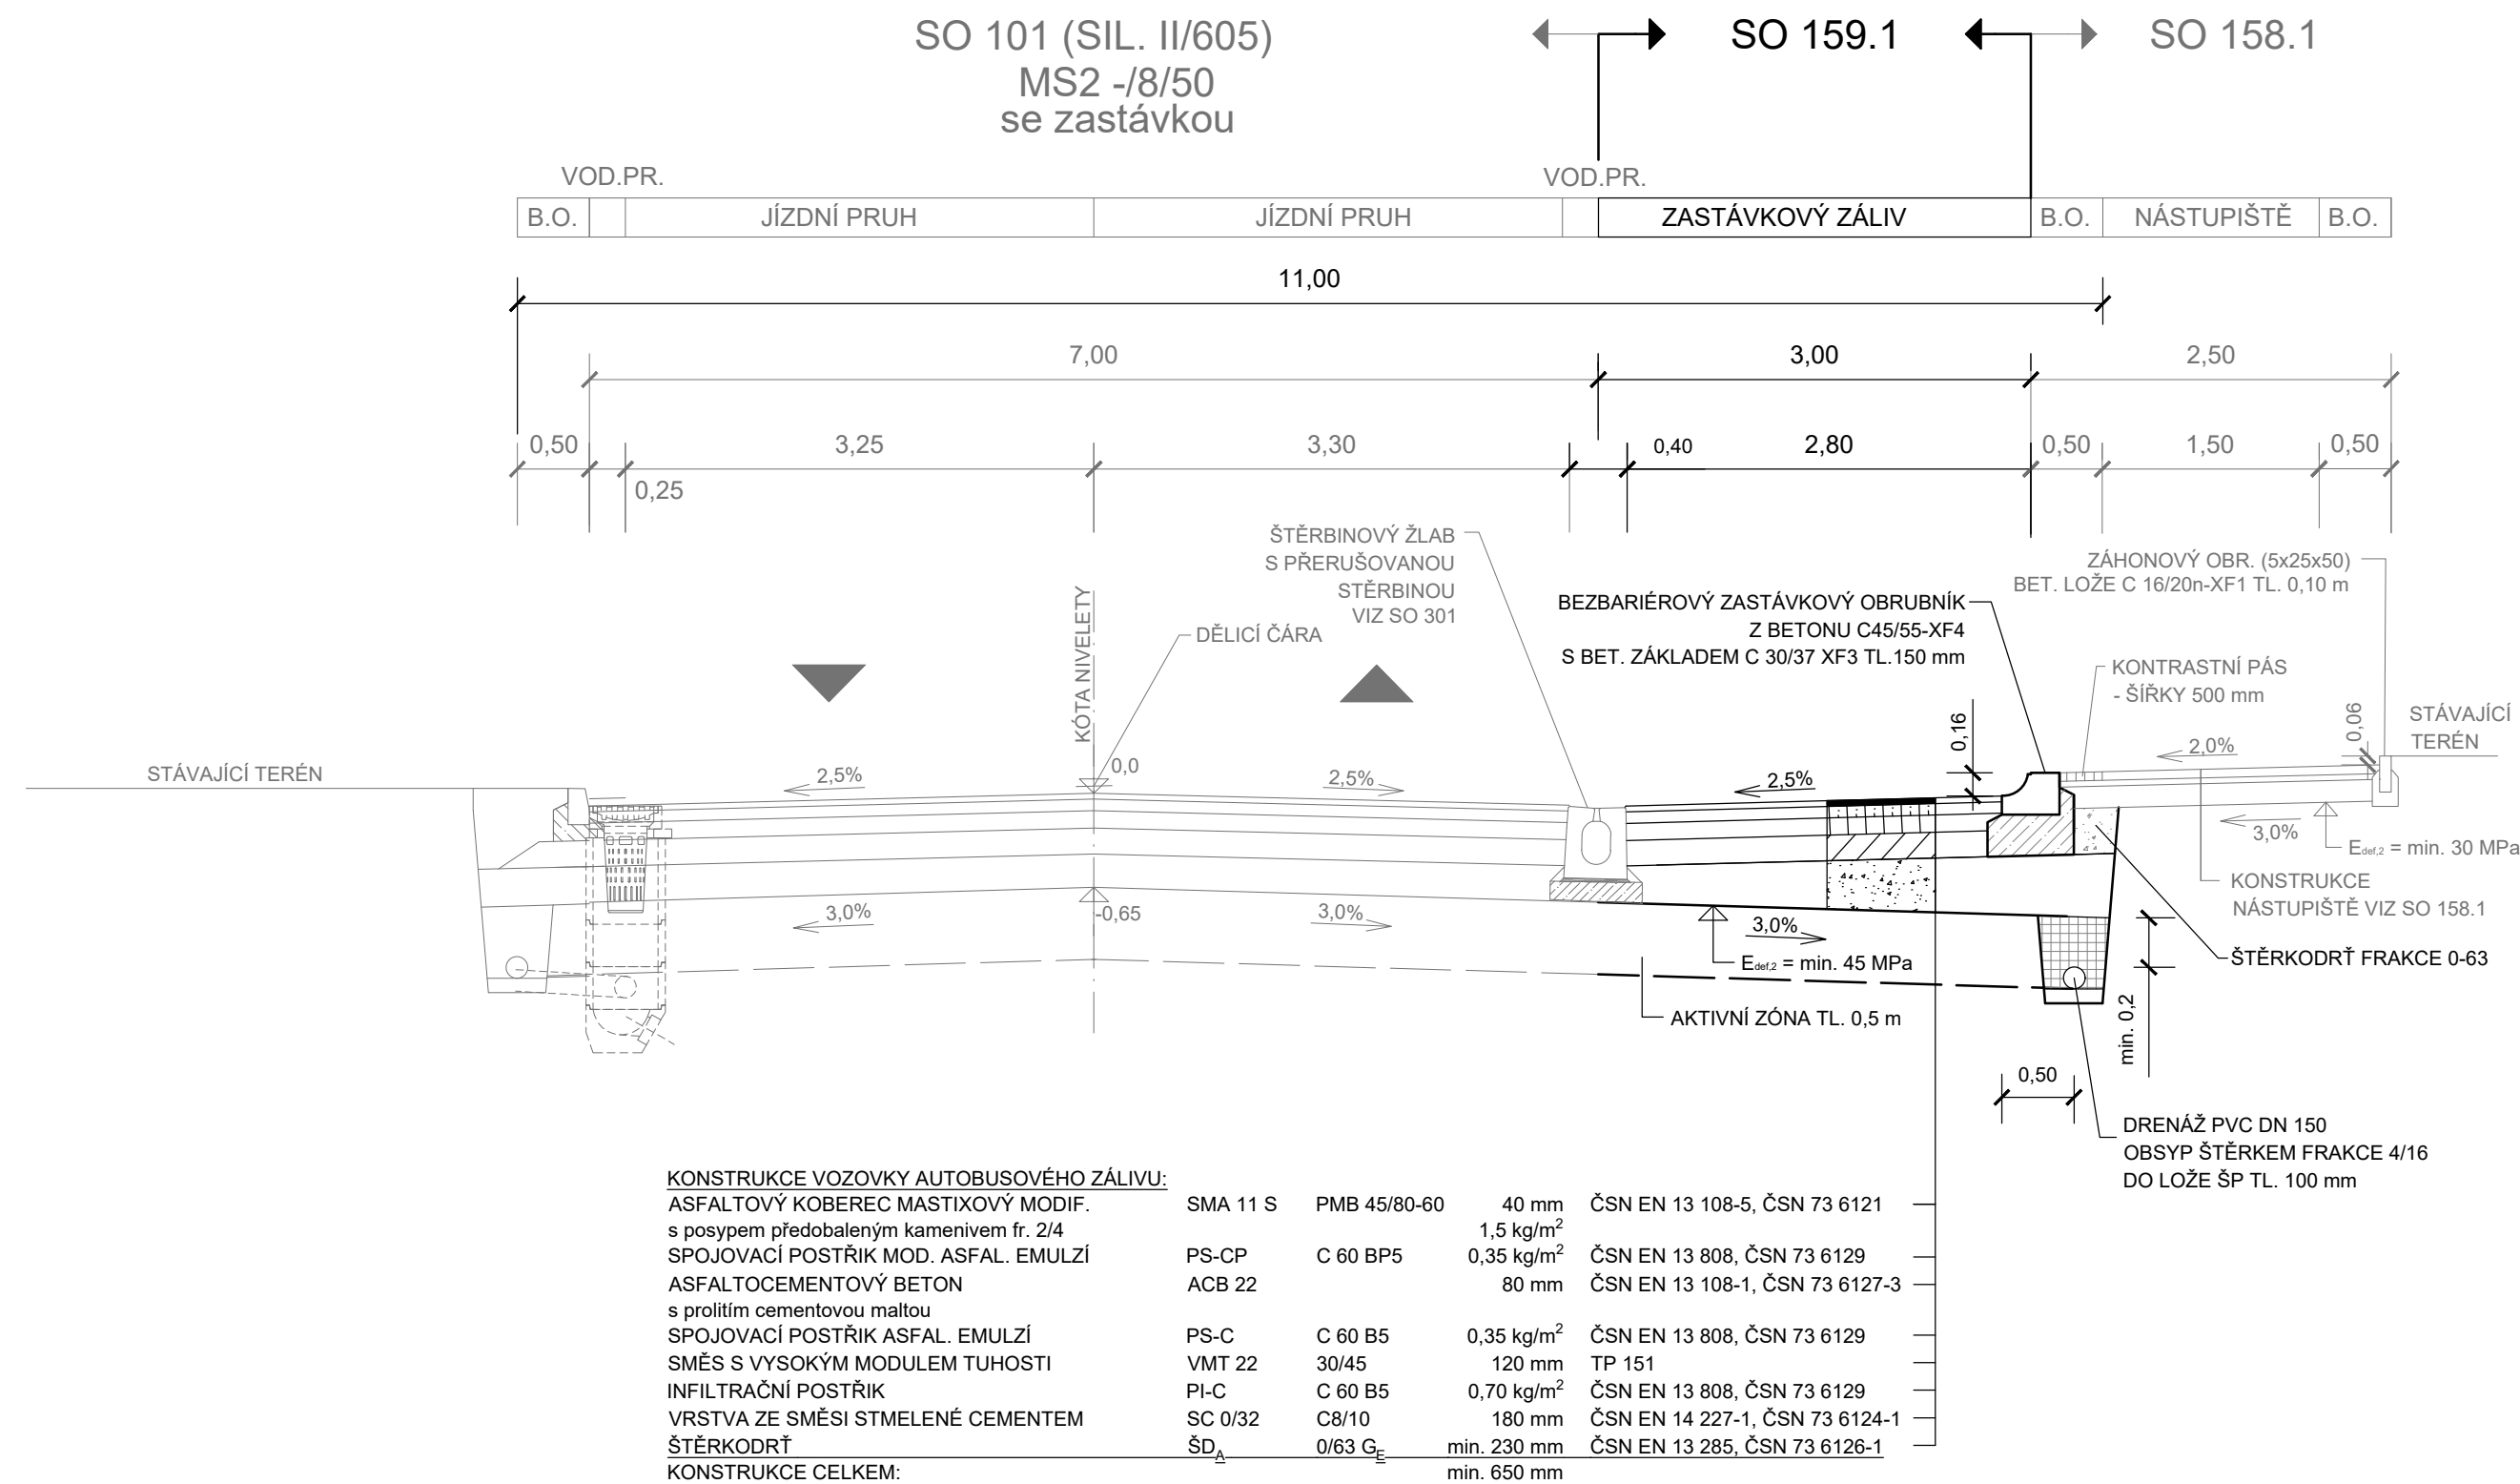

Výškový systém: Bpv
Souřadnicový systém: S-JTSK

SO 159.1 Autobusové a odstavné zálivy – k. ú. Beroun – 2. část**Objednatel:**

Středočeský kraj
Zborovská 11
150 21 Praha 5

Zhotovitel PDPS:

Novák Partner

NOVÁK & PARTNER, s.r.o.

V Olšinách 2300/75
100 00 Praha 10

HIP:	
------	--

Ing. Martin Máša

<div>NovákPartner</div>	Vypracoval	Monika Pašková	<i>Pašková</i>	Zak. číslo	18-NO-02-002
	Zodp. projektant	Ing. Martin Máša	<i>Máša</i>	Datum	03/2019
	Tech. kontrola	Ing. Jan Vorel	<i>Vorel</i>	Stupeň	PDPS
	Akce			Počet formátů	3xA4
<div>Zhotovitel: NOVÁK & PARTNER, s.r.o. V Olšinách 2300/75 100 00 Praha 10</div>	II/605 a III/2365 Beroun, rekonstrukce silnic			Měřítko	1:50
				Č. přílohy	Paré
	Příloha	VZOROVÉ PŘÍČNÉ ŘEZY			4