

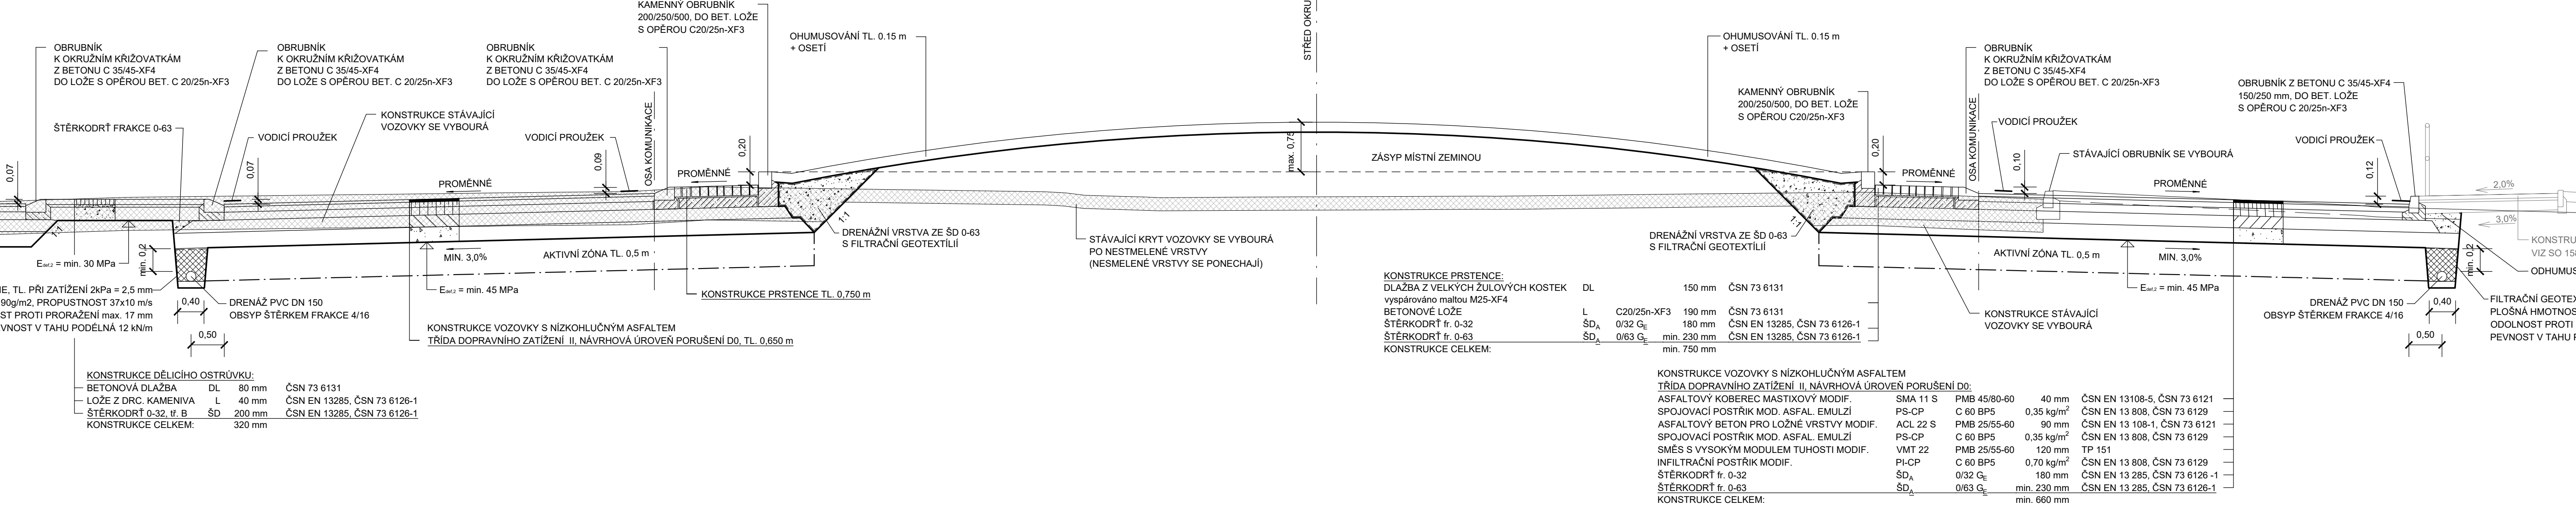
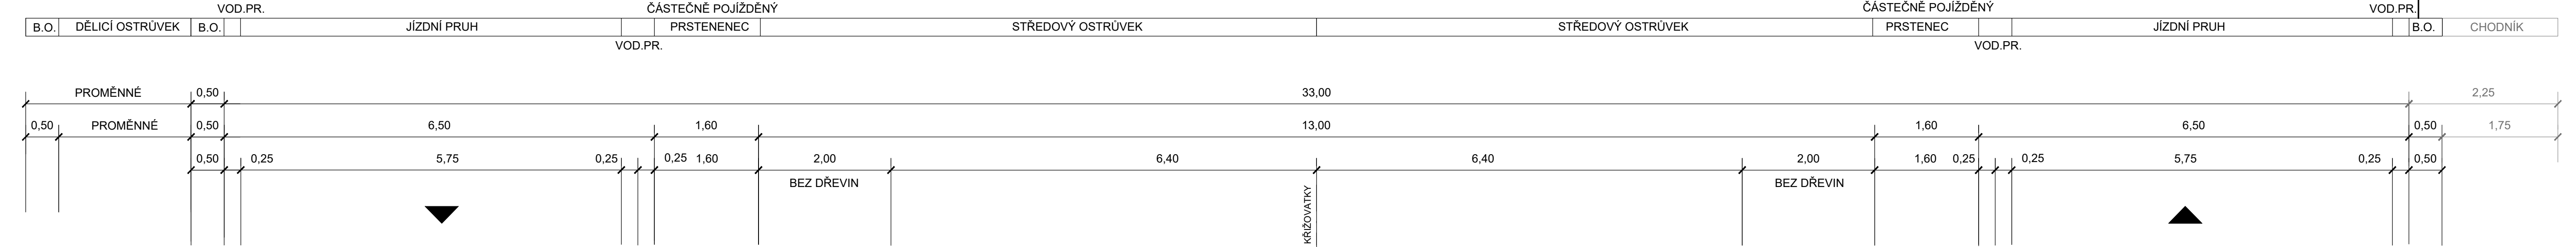


VZOROVÉ PŘÍČNÉ ŘEZY - SO 111
OKRUŽNÍ KŘÍŽOVATKA SILNIC II/605 A III/2365
M 1:50

VZOROVÝ PŘÍČNÝ ŘEZ KŘÍŽOVATKOU V MÍSTĚ OCHRANNÉHO OSTRŮVKU

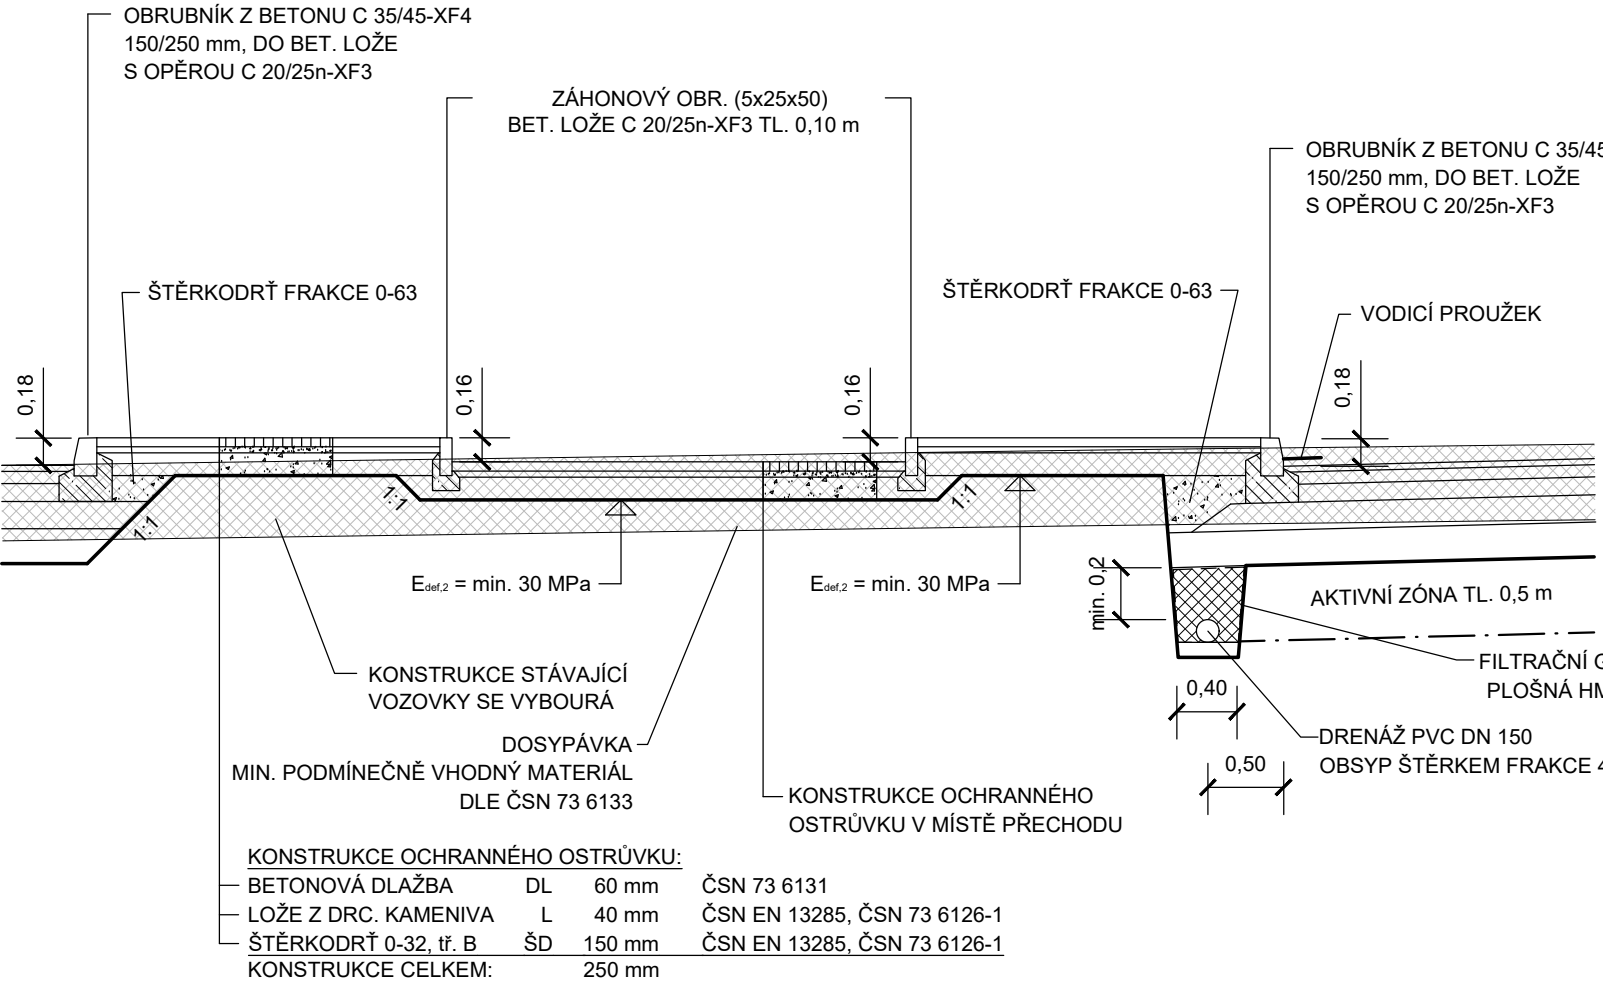

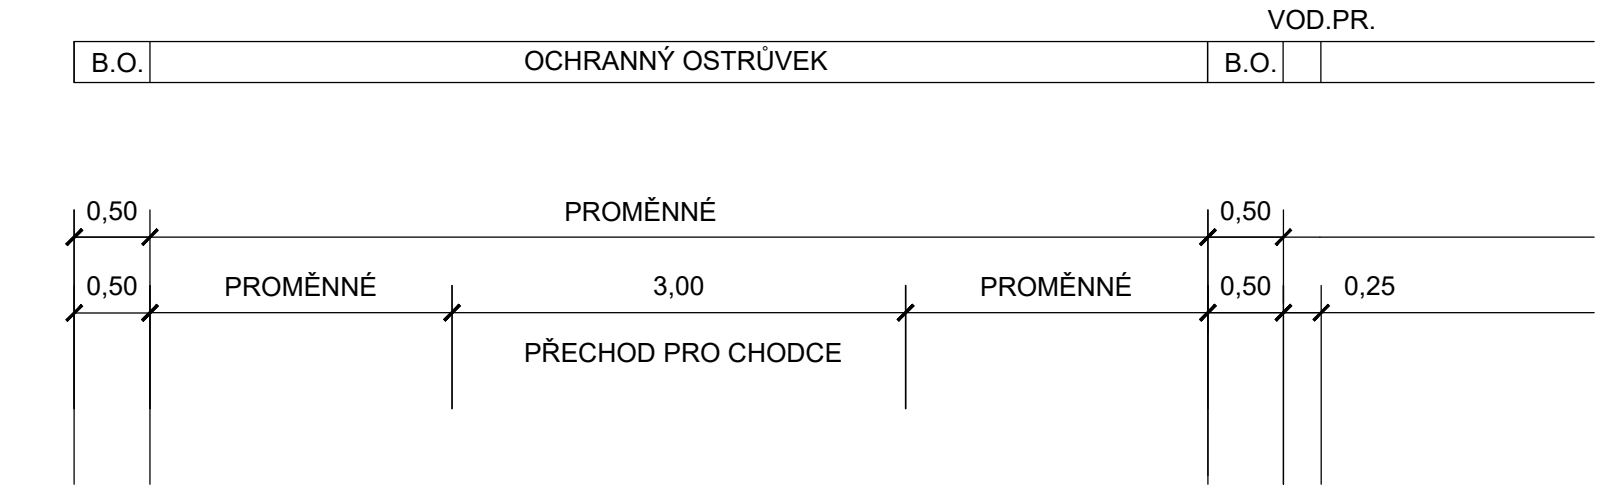


Výškový systém: Bpv
Souřadnicový systém: S-JTSK

SO 111 Okružní křižovatka silnic II/605 a III/2365

Objednatel: **Středočeský kraj**
Středočeský kraj
Zborovská 11
150 21 Praha 5

Zhotovitel PDPS: **NOVÁK & PARTNER, s.r.o.**
V Olšinách 2300/75
100 00 Praha 10

HIP: Ing. Martin Máša

NovákPartner	Vypracoval	Monika Pašková		Zak. číslo	18-NO-02-002	
	Zodp. projektant	Ing. Martin Máša		Datum	03/2019	
	Tech. kontrola	Ing. Jan Vorel		Stupeň	PDPS	
	Akce	II/605 a III/2365 Beroun, rekonstrukce silnic			Počet formátů	6x4
Zhotovitel: NOVÁK & PARTNER, s.r.o. V Olšinách 2300/75 100 00 Praha 10	Příloha	VZOROVÉ PŘÍČNÉ ŘEZY			Měřítka	1:50
					Č. přílohy	Paré
					4	