
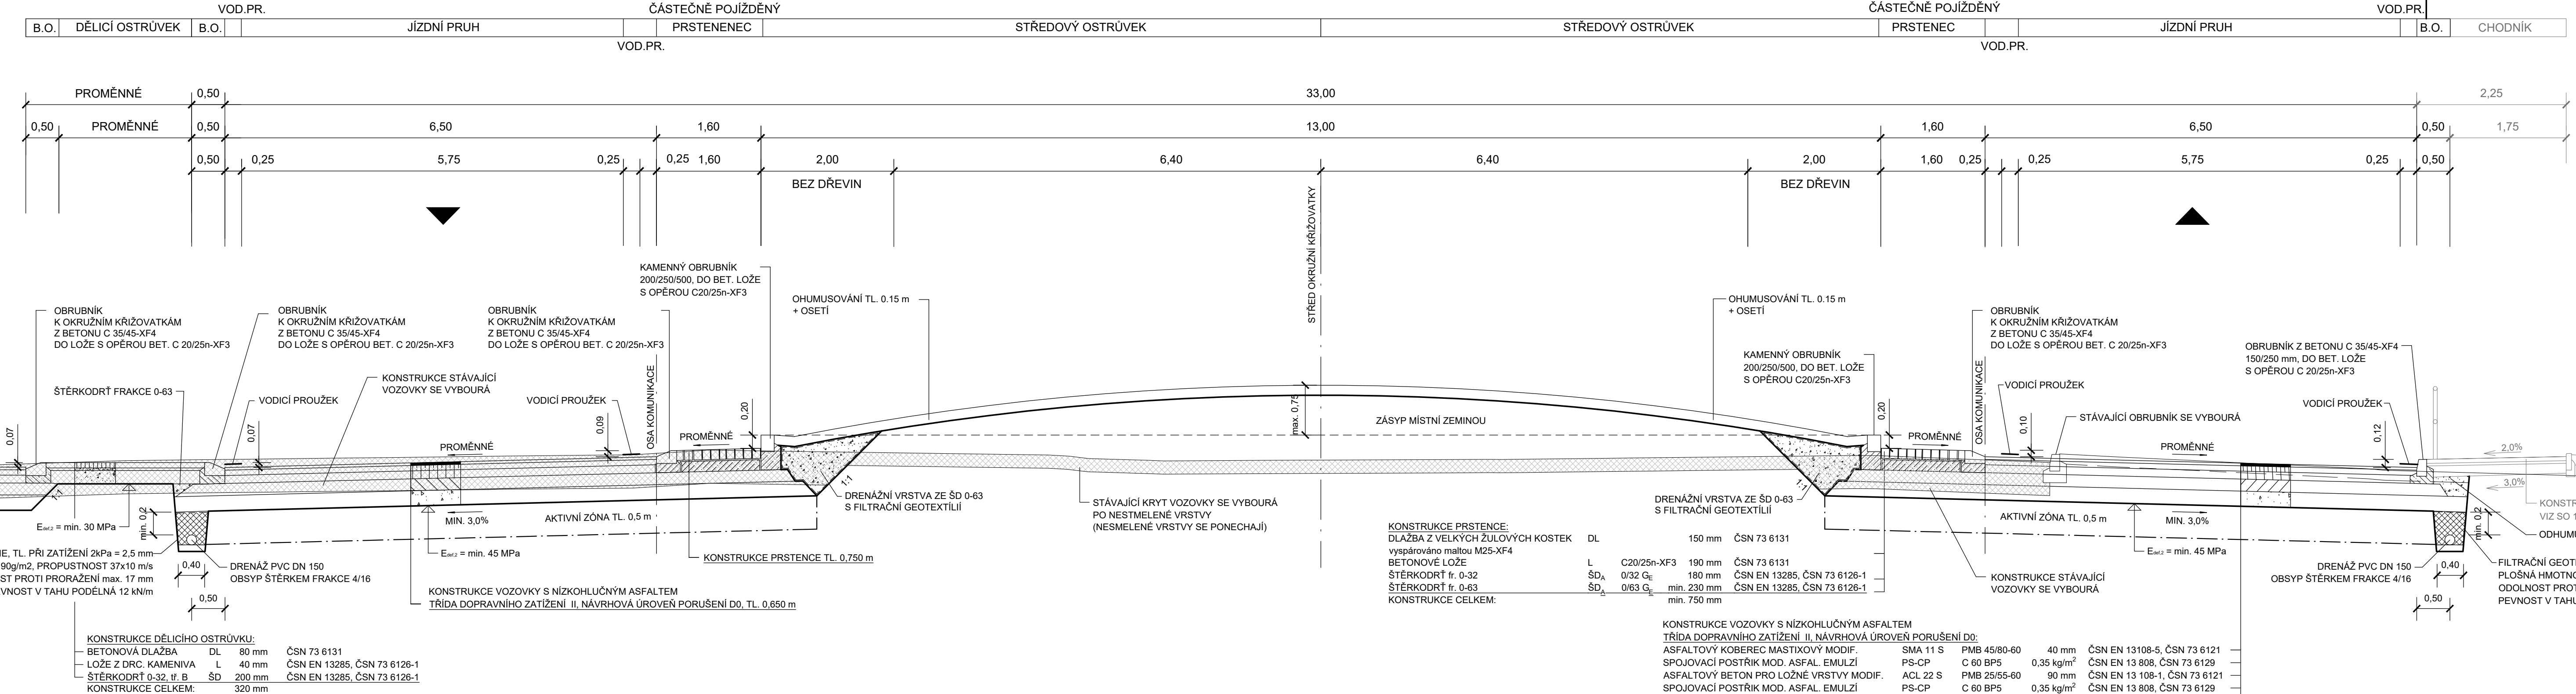


VZOROVÉ PŘÍČNÉ ŘEZY - SO 111
OKRUŽNÍ KŘÍŽOVATKA SILNIC II/605 A III/2365
M 1:50

VZOROVÝ PŘÍČNÝ ŘEZ KŘÍŽOVATKOU V MÍSTĚ OCHRANNÉHO OSTRŮVKU

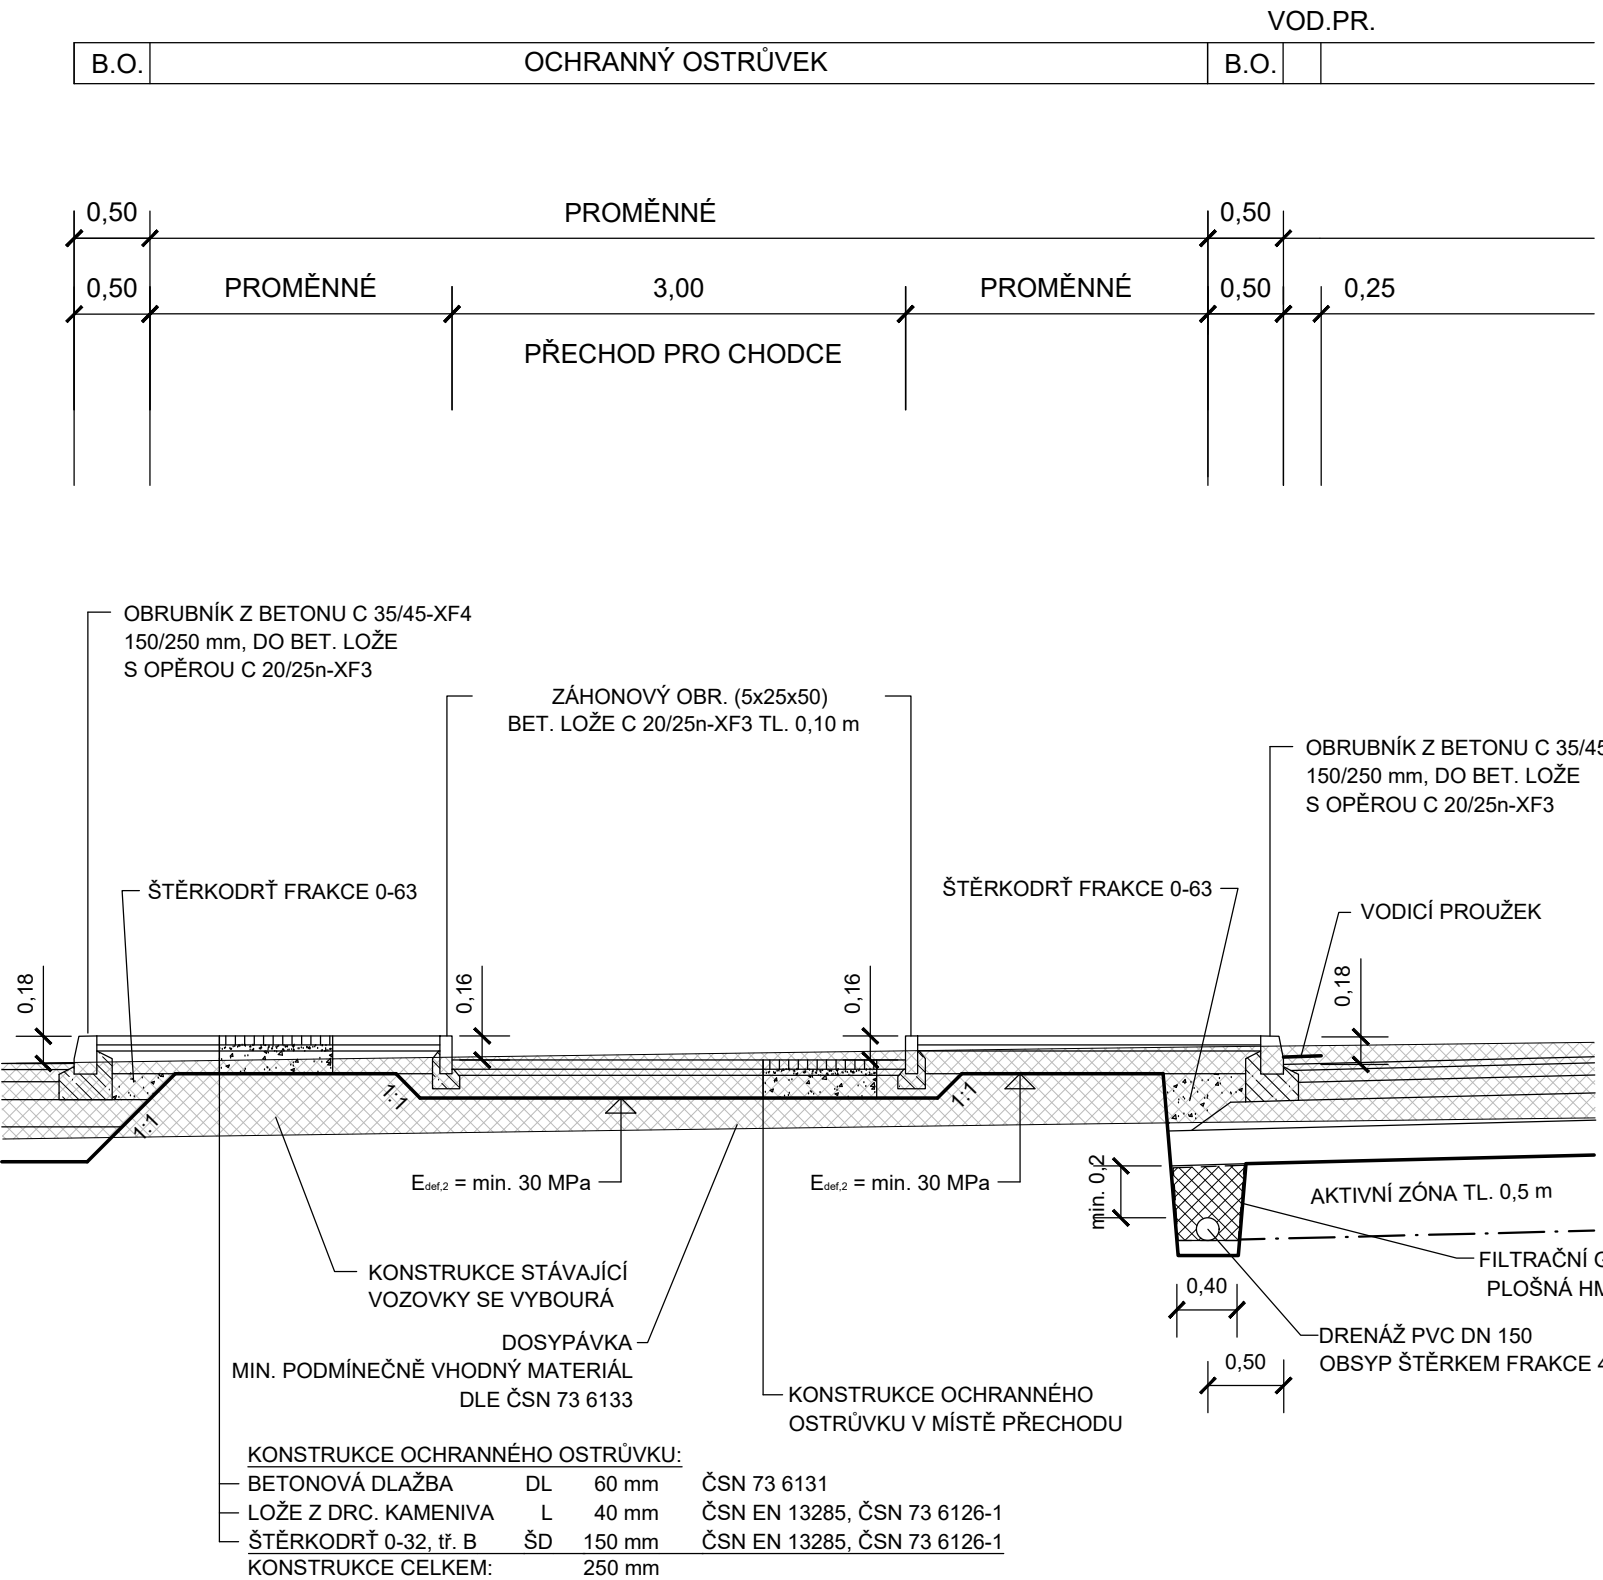

Výškový systém: Bpv
Souřadnicový systém: S-JTSK

SO 111 Okružní křižovatka silnic II/605 a III/2365

Objednatel:



Středočeský kraj
Zborovská 11
150 21 Praha 5





Zhotovitel PDPS:



NOVÁK & PARTNER, s.r.o.
V Olšinách 2300/75
100 00 Praha 10

HIP:

Ing. Martin Máša

	Vypracoval	Monika Pašková		Zak. číslo	18-NO-02-00	
	Zodp. projektant	Ing. Martin Máša		Datum	03/2019	
	Tech. kontrola	Ing. Jan Vorel		Stupeň	PDPS	
	Akce	II/605 a III/2365 Beroun, rekonstrukce silnic			Počet formátů	6x44
Zhotovitel: NOVÁK & PARTNER, s.r.o. V Olšinách 2300/75 100 00 Praha 10	Příloha	VZOROVÉ PŘÍČNÉ ŘEZY			Měřítko	1:50
					Č. přílohy	Paré
					4	