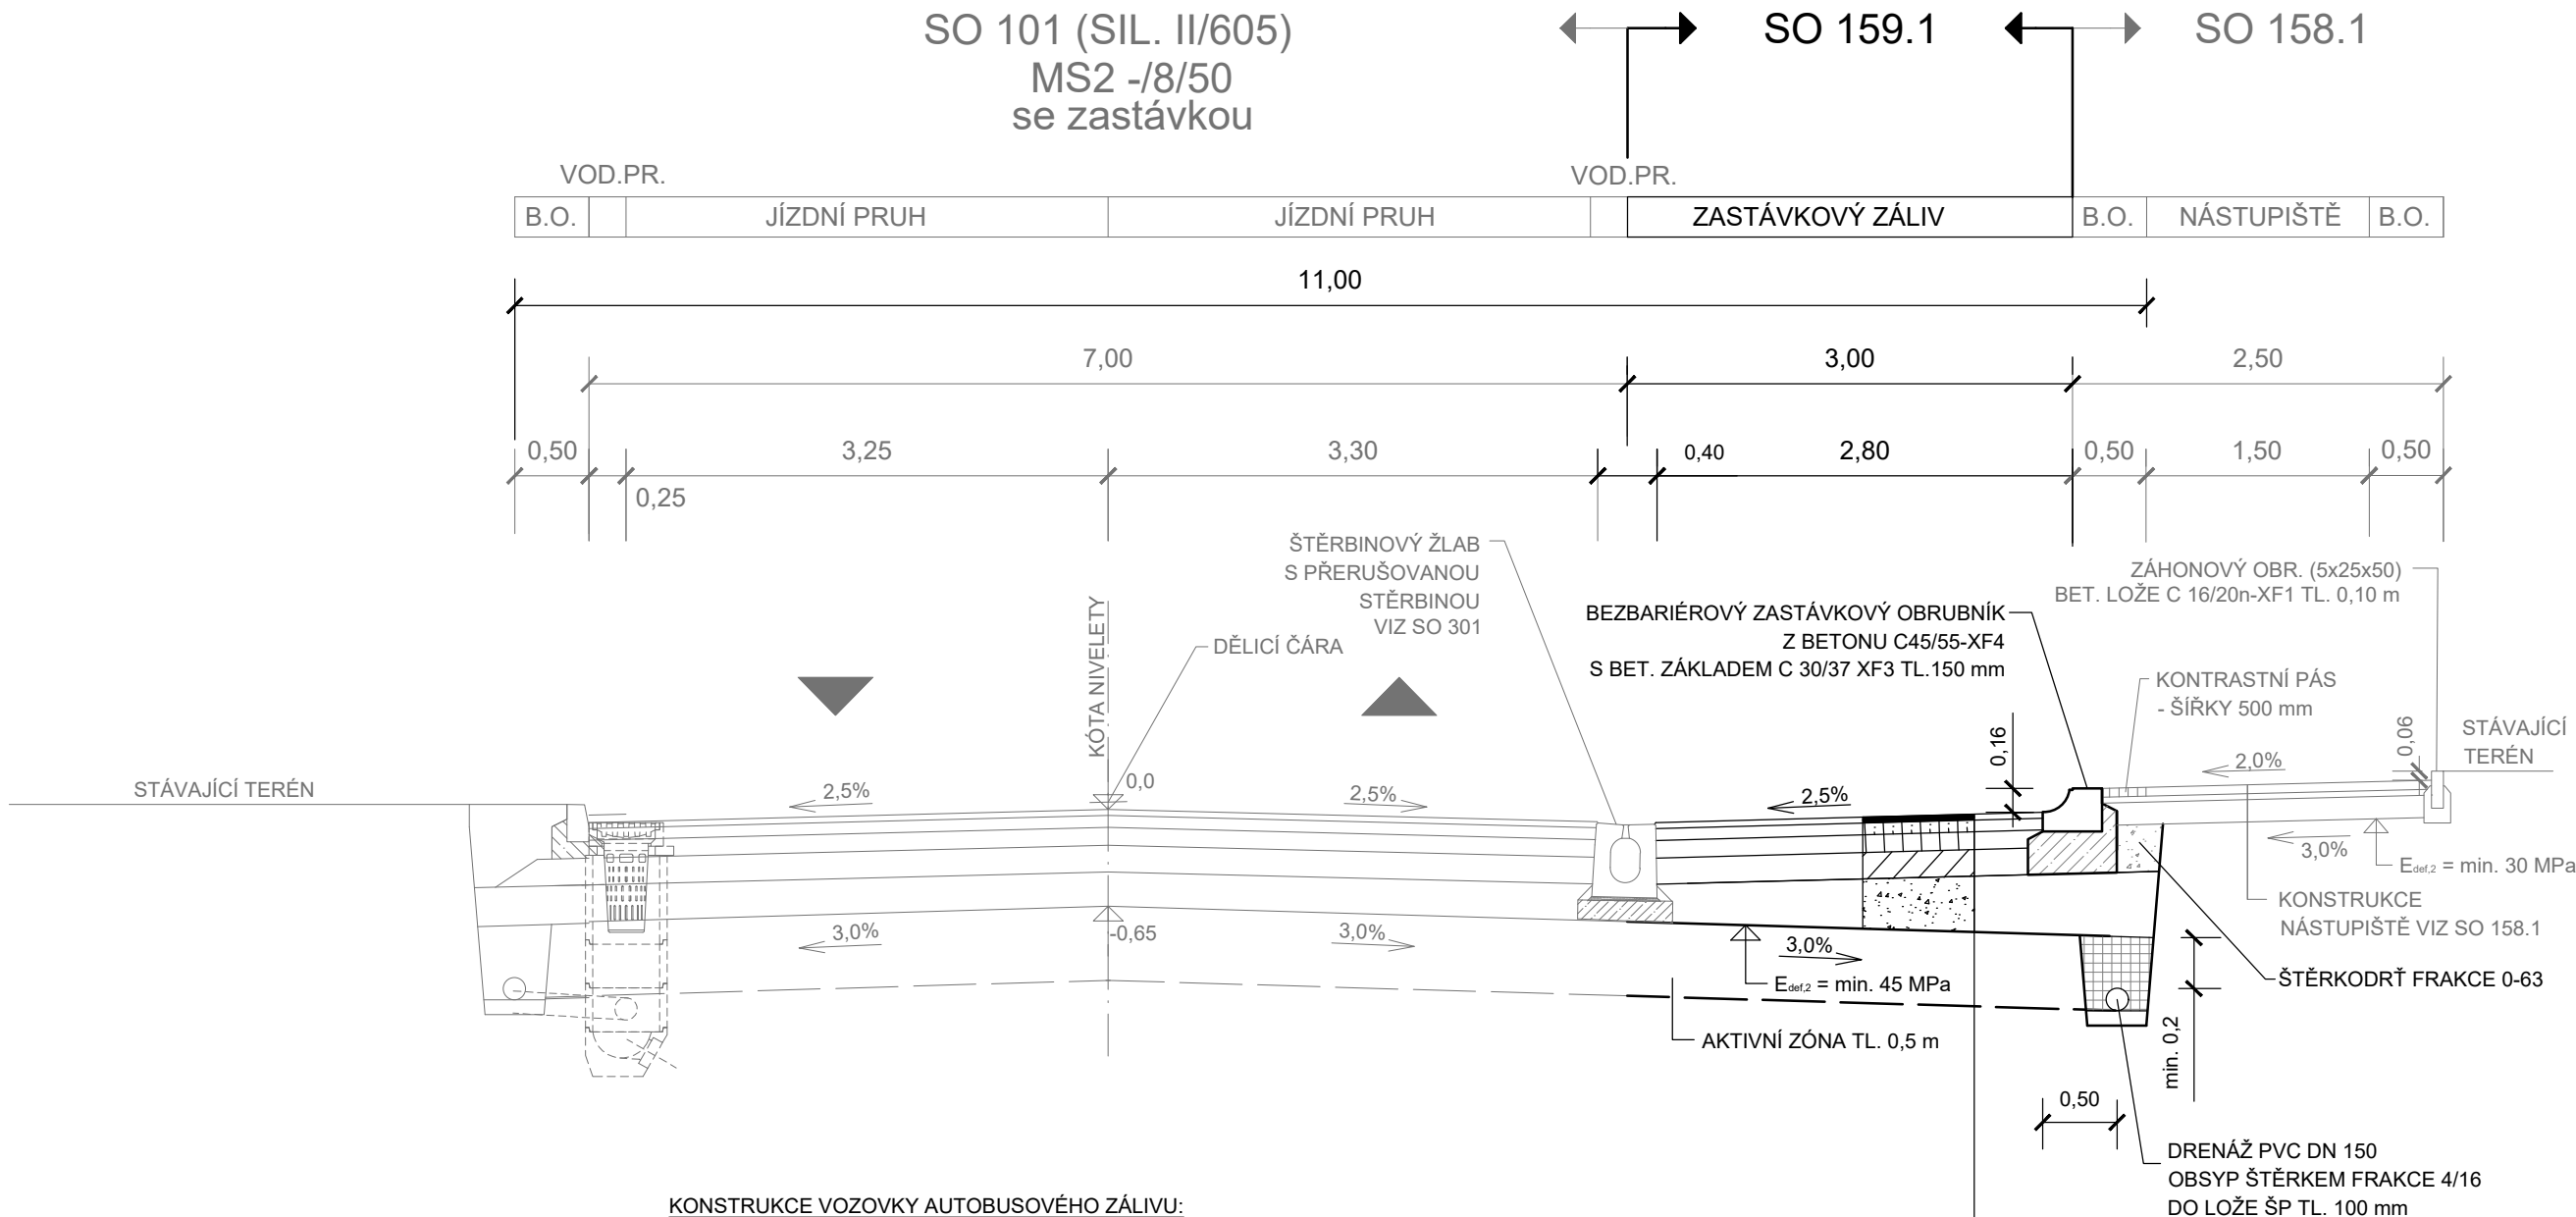


VZOROVÉ PŘÍČNÉ ŘEZY - SO 159.1

AUTOBUSOVÉ A Odstavné Zálivy - K.Ú. Beroun

M 1:50



KONSTRUKCE VOZOVKY AUTOBUSOVÉHO ZÁLIVU:				
ASFALTOVÝ KOBEREC MASTIXOVÝ MODIF. s posypem předobaleným kamenivem fr. 2/4	SMA 11 S	PMB 45/80-60	40 mm	ČSN EN 13 108-5, ČSN 73 6121
SPOJOVACÍ POSTŘÍK MOD. ASFAL. EMULZÍ	PS-CP	C 60 BP5	1,5 kg/m ²	ČSN EN 13 808, ČSN 73 6129
ASFALTOCEMENTOVÝ BETON s prolitím cementovou maltou	ACB 22		0,35 kg/m ²	ČSN EN 13 108-1, ČSN 73 6127-3
SPOJOVACÍ POSTŘÍK ASFAL. EMULZÍ	PS-C	C 60 B5	80 mm	
SMĚS S VYSOKÝM MODULEM TUHOSTI	VTM 22	30/45	0,35 kg/m ²	ČSN EN 13 808, ČSN 73 6129
INFILTRAČNÍ POSTŘÍK	PI-C	C 60 B5	120 mm	TP 151
VRSTVA ZE SMĚSI STMELENÉ CEMENTEM	SC 0/32	C 60 B5	0,70 kg/m ²	ČSN EN 13 808, ČSN 73 6129
ŠTĚRKODRŤ	SD A	C8/10	180 mm	ČSN EN 14 227-1, ČSN 73 6124-1
KONSTRUKCE CELKEM:		0/63 G E	min. 230 mm	ČSN EN 13 285, ČSN 73 6126-1
			min. 650 mm	

POZNÁMKA:
KONSTRUKČNÍ VRSTVA VOZOVKY ZE SMĚSI S VYSOKÝM MODULEM TUHOSTI VMT 22 BUDE PROVEDENA VE DVOU VRSTVÁCH, VIZ TP 151.

Výškový systém: Bpv
Souřadnicový systém: S-JTSK



 
 
SO 159.1 Autobusové a odstavné zálivy – k. ú. Beroun – 2. část

Objednatel:

Středočeský kraj

Středočeský kraj
Zborovská 11
150 21 Praha 5

Zhotovitel PDPS:	NOVÁK & PARTNER, s.r.o.	HIP:
NovákPartner	V Olšínách 2300/75 100 00 Praha 10	Ing. Martin Máša

Novák  Partner	Vypracoval	Monika Pašková		Zak. číslo	18-NO-02-002
	Zodp. projektant	Ing. Martin Máša		Datum	03/2019
	Tech. kontrola	Ing. Jan Vorel		Stupeň	PDPS
	Akce II/605 a III/2365 Beroun, rekonstrukce silnic			Počet formátů	3xA4
				Měřítko	1:50
Zhotovitel: NOVÁK & PARTNER, s.r.o. V Olšínách 2300/75 100 00 Praha 10	Příloha VZOROVÉ PŘÍČNÉ ŘEZY			Č. přílohy	Paré
				4	