



VZOROVÉ PŘÍČNÉ ŘEZY - SO 113
OKRUŽNÍ KŘÍŽOVATKA S ULICÍ KOŠŤÁLKOVOU
M 1:50

VZOROVÝ PŘÍČNÝ ŘEZ KŘÍŽOVATKOU V MÍSTĚ OCHRANNÉHO OSTRŮVKU

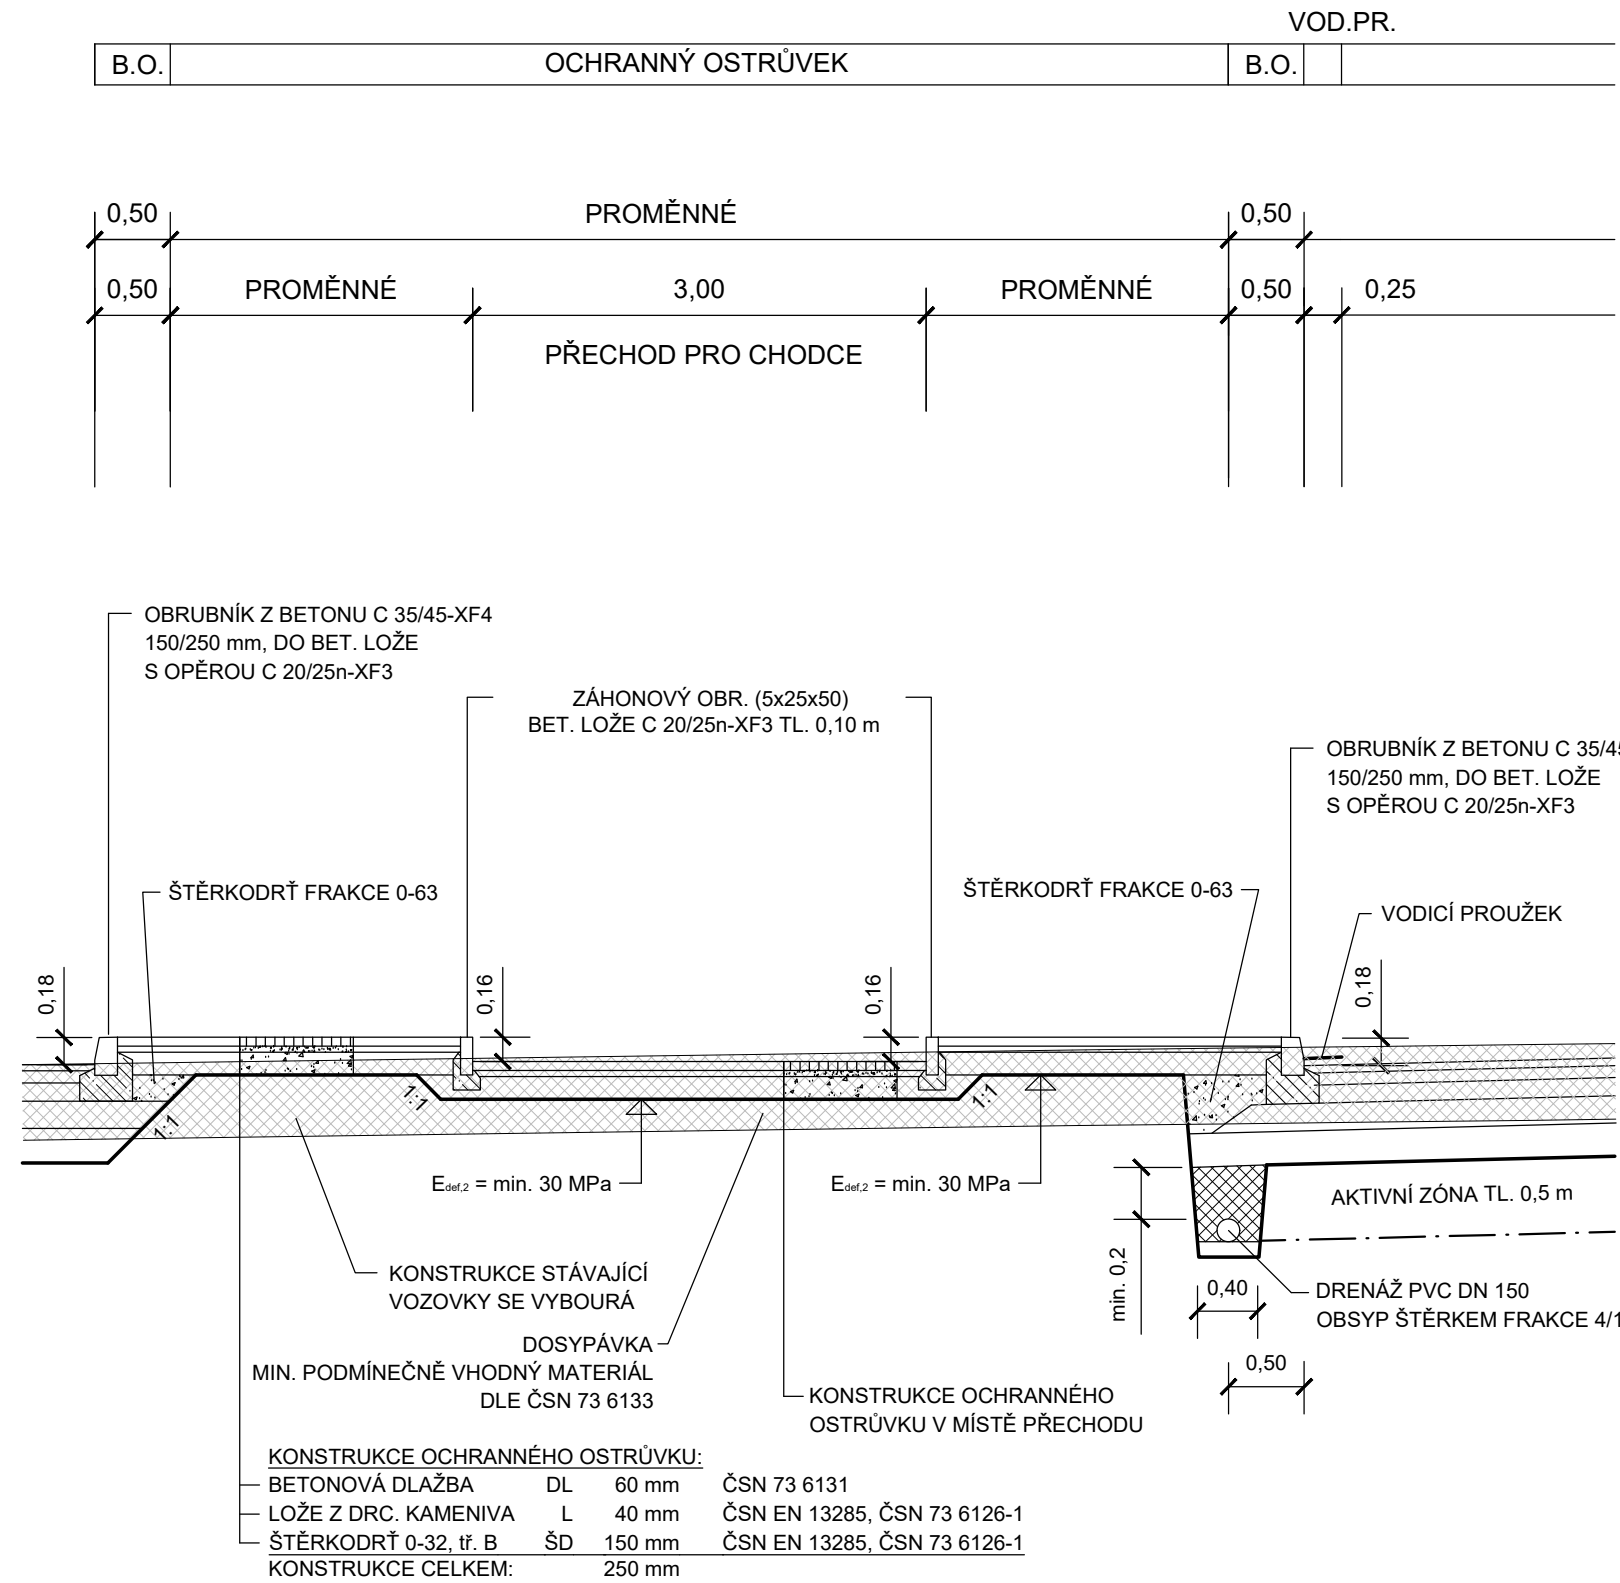

SO 113
OKRUŽNÍ KŘÍŽOVATKA
S ULICÍ KOŠŤÁLKOVOU

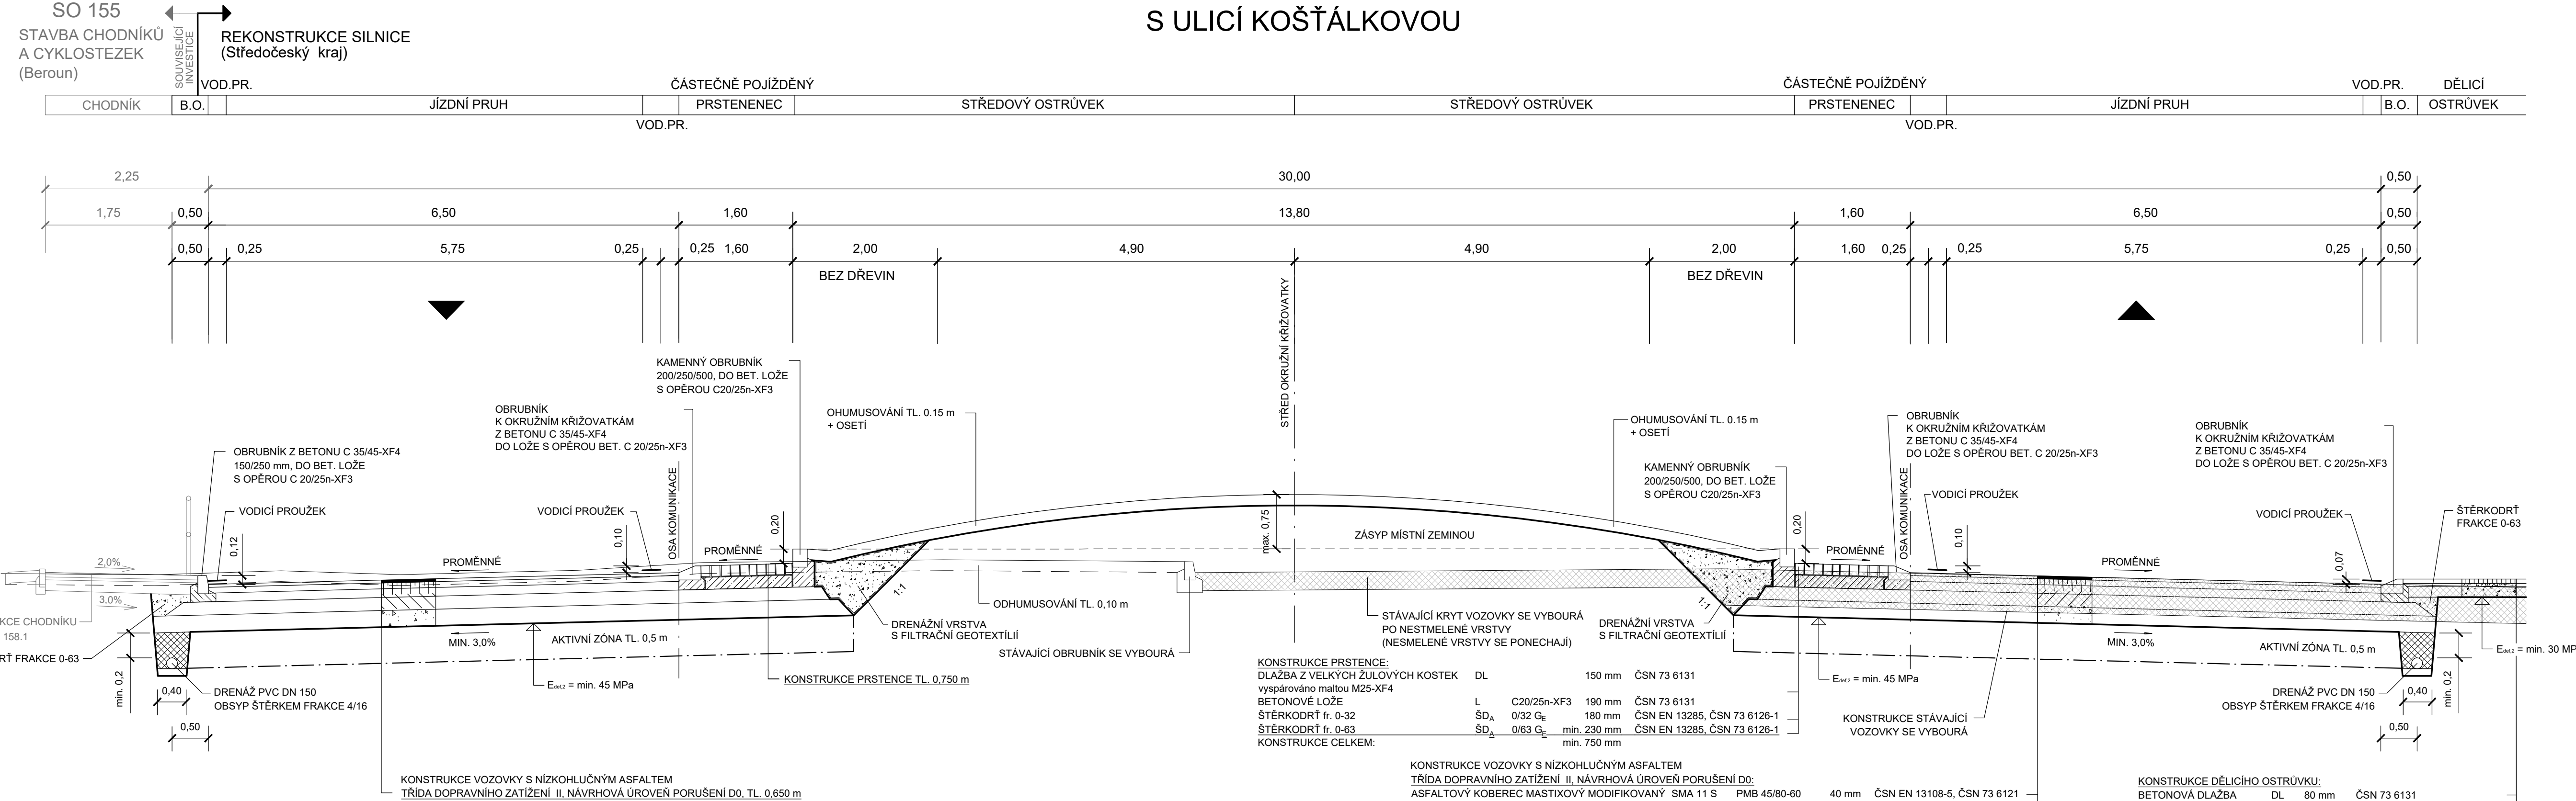

Výškový systém: Bpv
Souřadnicový systém: S-JTSK

SO 113 Okružní křižovatka s ul. Košťálkovou

Objednatel:



Středočeský kraj
Zborovská 11
150 21 Praha 5

Zhotovitel PDPS:

NOVÁK & PARTNER, s.r.o.

Novák Partner

V Olšinách 2300/75
100 00 Praha 10

HIP:

Ing. Martin Máša

Novák Partner	Vypracoval	Monika Pašková	Zak. číslo	18-NO-02-002
	Zodp. projektant	Ing. Martin Máša	Datum	03/2019
	Tech. kontrola	Ing. Jan Vorel	Stupeň	PDPS
	Akce	II/605 a III/2365 Beroun, rekonstrukce silnic		Počet formátů
Zhotovitel: NOVÁK & PARTNER, s.r.o. V Olšinách 2300/75 100 00 Praha 10	Příloha		Měřítka	1:50
			Č. přílohy	Paré
			4	