# VZOROVÉ PŘÍČNÉ ŘEZY - SO 159.2
# AUTOBUSOVÉ A ODSTAVNÉ ZÁLIVY - K.Ú. KRÁLŮV DVŮR
# M 1:50

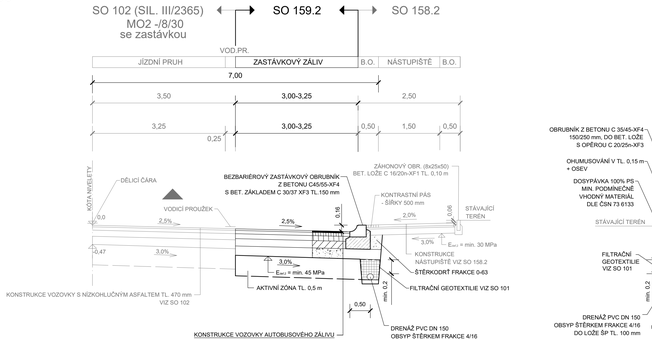


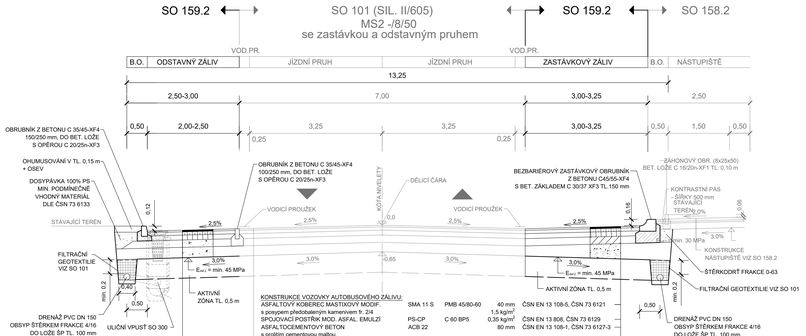


KONSTRUKCE VOZOVKY AUTOBUSOVÉHO ZÁLIVU:

| | | | | |
|---|---|---|---|---|
| ASFALTOVÝ KOBEREC MASTIXOVÝ MODIF. | SMA 11 S | PMB 45/80-60 | 40 mm | ČSN EN 13 108-5, ČSN 73 6121 |
| s posypem předobalenými kamenivem fr. 2/4 | | | 1,5 kg/m² | |
| SPOJOVACÍ POSTŘIK MOD. ASFAL. EMULZÍ | PS-CP | C 60 BP5 | 0,35 kg/m² | ČSN EN 13 808, ČSN 73 6129 |
| ASFALTOCEMENTOVÝ BETON | ACB 22 | | 80 mm | ČSN EN 13 108-1, ČSN 73 6127-3 |
| s prolitím cementovou maltou: | | | | |
| SPOJOVACÍ POSTŘIK ASFAL. EMULZÍ | PS-C | C 60 B5 | 0,35 kg/m² | ČSN EN 13 808, ČSN 73 6129 |
| SMĚS S VYSOKÝM MODULEM TUHOSTI | VMT 22 | 30/45 | 120 mm | TP 151 |
| INFILTRAČNÍ POSTŘIK | PI-C | C 60 B5 | 0,70 kg/m² | ČSN EN 13 808, ČSN 73 6129 |
| VRSTVA ZE SMĚSI STMELENÉ CEMENTEM | SC G/32 | C8/10 | 180 mm | ČSN EN 14 227-1, ČSN 73 6124-1 |
| ŠTĚRKODRŤ | $SD_0$ | 0/63 $G_c$ | min. 230 mm | ČSN EN 13 285, ČSN 73 6126-1 |
| KONSTRUKCE CELKEM: | | | min. 650 mm | |

KONSTRUKCE VOZOVKY SOUVISLÉHO ZÁLIVU:

| | | | | |
|---|---|---|---|---|
| ASFALTOVÝ BETON PRO OBRUSNÉ VRSTVY MODIF. | ACO 11 S | PMB 25/55-60 | 40 mm | ČSN EN 13 108-1, ČSN 73 6121 |
| SPOJOVACÍ POSTŘIK MOD. ASFAL. EMULZÍ | PS-CP | C 60 BP5 | 0,35 kg/m² | ČSN EN 13 808, ČSN 73 6129 |
| ASFALTOVÝ BETON PRO LOŽNÉ VRSTVY MODIF. | ACL 22 S | PMB 25/55-60 | 80 mm | ČSN EN 13 108-1, ČSN 73 6121 |
| SPOJOVACÍ POSTŘIK MOD. ASFAL. EMULZÍ | PS-CP | C 60 BP5 | 0,35 kg/m² | ČSN EN 13 808, ČSN 73 6129 |
| SMĚS S VYSOKÝM MODULEM TUHOSTI MODIF. | VMT 22 | PMB 25/55-60 | 120 mm | TP 151 |
| INFILTRAČNÍ POSTŘIK MODIF. | PI-CP | C 60 BP5 | 0,70 kg/m² | ČSN EN 13 808, ČSN 73 6129 |
| ŠTĚRKODRŤ | $SD_0$ | 0/32 $G_c$ | 180 mm | ČSN EN 13 285, ČSN 73 6126 -1 |
| ŠTĚRKODRŤ | $SD_0$ | 0/63 $G_c$ | min. 230 mm | ČSN EN 13 285, ČSN 73 6126-1 |
| KONSTRUKCE CELKEM: | | | min. 650 mm | |

POZNÁMKA:
KONSTRUKČNÍ VRSTVA VOZOVKY ZE SMĚSI S VYSOKÝM MODULEM TUHOSTI VMT 22 BUDE PROVEDENA
VE DVOU VRSTVÁCH, VZ TP 151.

## DETAIL VÝBĚHU ZASTÁVKOVÉHO ZÁLIVU DO ZÁDLAŽBY U OK

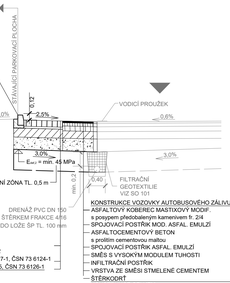


KONSTRUKCE PŘESTŘEDU:

| | | | | |
|---|---|---|---|---|
| DLAŽBA Z VELKÝCH ŽULOVÝCH KOSTEK | DL | | 150 mm | ČSN 73 6131 |
| vyspárováno maltou M25-XF4 | | | | |
| MALTOVÉ LOŽE MC | L | M25-XF4 | 50 mm | ČSN EN 998-2 |
| VRSTVA ZE SMĚSI STMELENÉ CEMENTEM | SC G/32 | C8/10 | 220 mm | ČSN EN 14 227-1, ČSN 73 6124-1 |
| ŠTĚRKODRŤ fr. 0-63 | $SD_0$ | 0/63 $G_c$ | min. 230 mm | ČSN EN 13285, ČSN 73 6126-1 |
| KONSTRUKCE CELKEM: | | | min. 650 mm | |

KONSTRUKCE VOZOVKY AUTOBUSOVÉHO ZÁLIVU:

| | | | | |
|---|---|---|---|---|
| ASFALTOVÝ KOBEREC MASTIXOVÝ MODIF. | SMA 11 S | PMB 45/80-60 | 40 mm | ČSN EN 13 108-5, ČSN 73 6121 |
| s posypem předobalenými kamenivem fr. 2/4 | | | 1,5 kg/m² | |
| SPOJOVACÍ POSTŘIK MOD. ASFAL. EMULZÍ | PS-CP | C 60 BP5 | 0,35 kg/m² | ČSN EN 13 808, ČSN 73 6129 |
| ASFALTOCEMENTOVÝ BETON | ACB 22 | | 80 mm | ČSN EN 13 108-1, ČSN 73 6127-3 |
| s prolitím cementovou maltou: | | | | |
| SPOJOVACÍ POSTŘIK ASFAL. EMULZÍ | PS-C | C 60 B5 | 0,35 kg/m² | ČSN EN 13 808, ČSN 73 6129 |
| SMĚS S VYSOKÝM MODULEM TUHOSTI | VMT 22 | 30/45 | 120 mm | TP 151 |
| INFILTRAČNÍ POSTŘIK | PI-C | C 60 B5 | 0,70 kg/m² | ČSN EN 13 808, ČSN 73 6129 |
| VRSTVA ZE SMĚSI STMELENÉ CEMENTEM | SC G/32 | C8/10 | 180 mm | ČSN EN 14 227-1, ČSN 73 6124-1 |
| ŠTĚRKODRŤ | $SD_0$ | 0/63 $G_c$ | min. 230 mm | ČSN EN 13 285, ČSN 73 6126-1 |
| KONSTRUKCE CELKEM: | | | min. 650 mm | |

Výškový systém: Bpv
Souřadnicový systém: S-JTSK

**SO 159.2** Autobusové a odstavné zálivy – k. ú. Králův Dvůr

Objednatel:
Středočeský kraj
Středočeský kraj
Zborovská 11
150 21 Praha 5

Zhotovitel POPS:
NOVÁK & PARTNER, s.r.o.
V Olšinách 2300/75
100 00 Praha 10

HIP:
Ing. Martin Máša

| | | | | | |
|---|---|---|---|---|---|
| Vypracoval | Ing. Martin Máša | | Zak. číslo | 18-NO-02-002 | |
| Zodp. projektant | Ing. Martin Máša | | Datum | 03/2019 | |
| Tech. kontrola | Ing. Jan Vorel | | Stupeň | PDPS | |
| Akce | II/605 a III/2365 Beroun, rekonstrukce silnic | | Počet formátů | 6xA4 | |
| | | | Měřítko | 1:50 | |
| | | | Č. přílohy | Poré | |
| Zhotovitel: NOVÁK & PARTNER, s.r.o. V Olšinách 2300/75 100 00 Praha 10 | Příloha: VZOROVÉ PŘÍČNÉ ŘEZY | | 4 | | |