

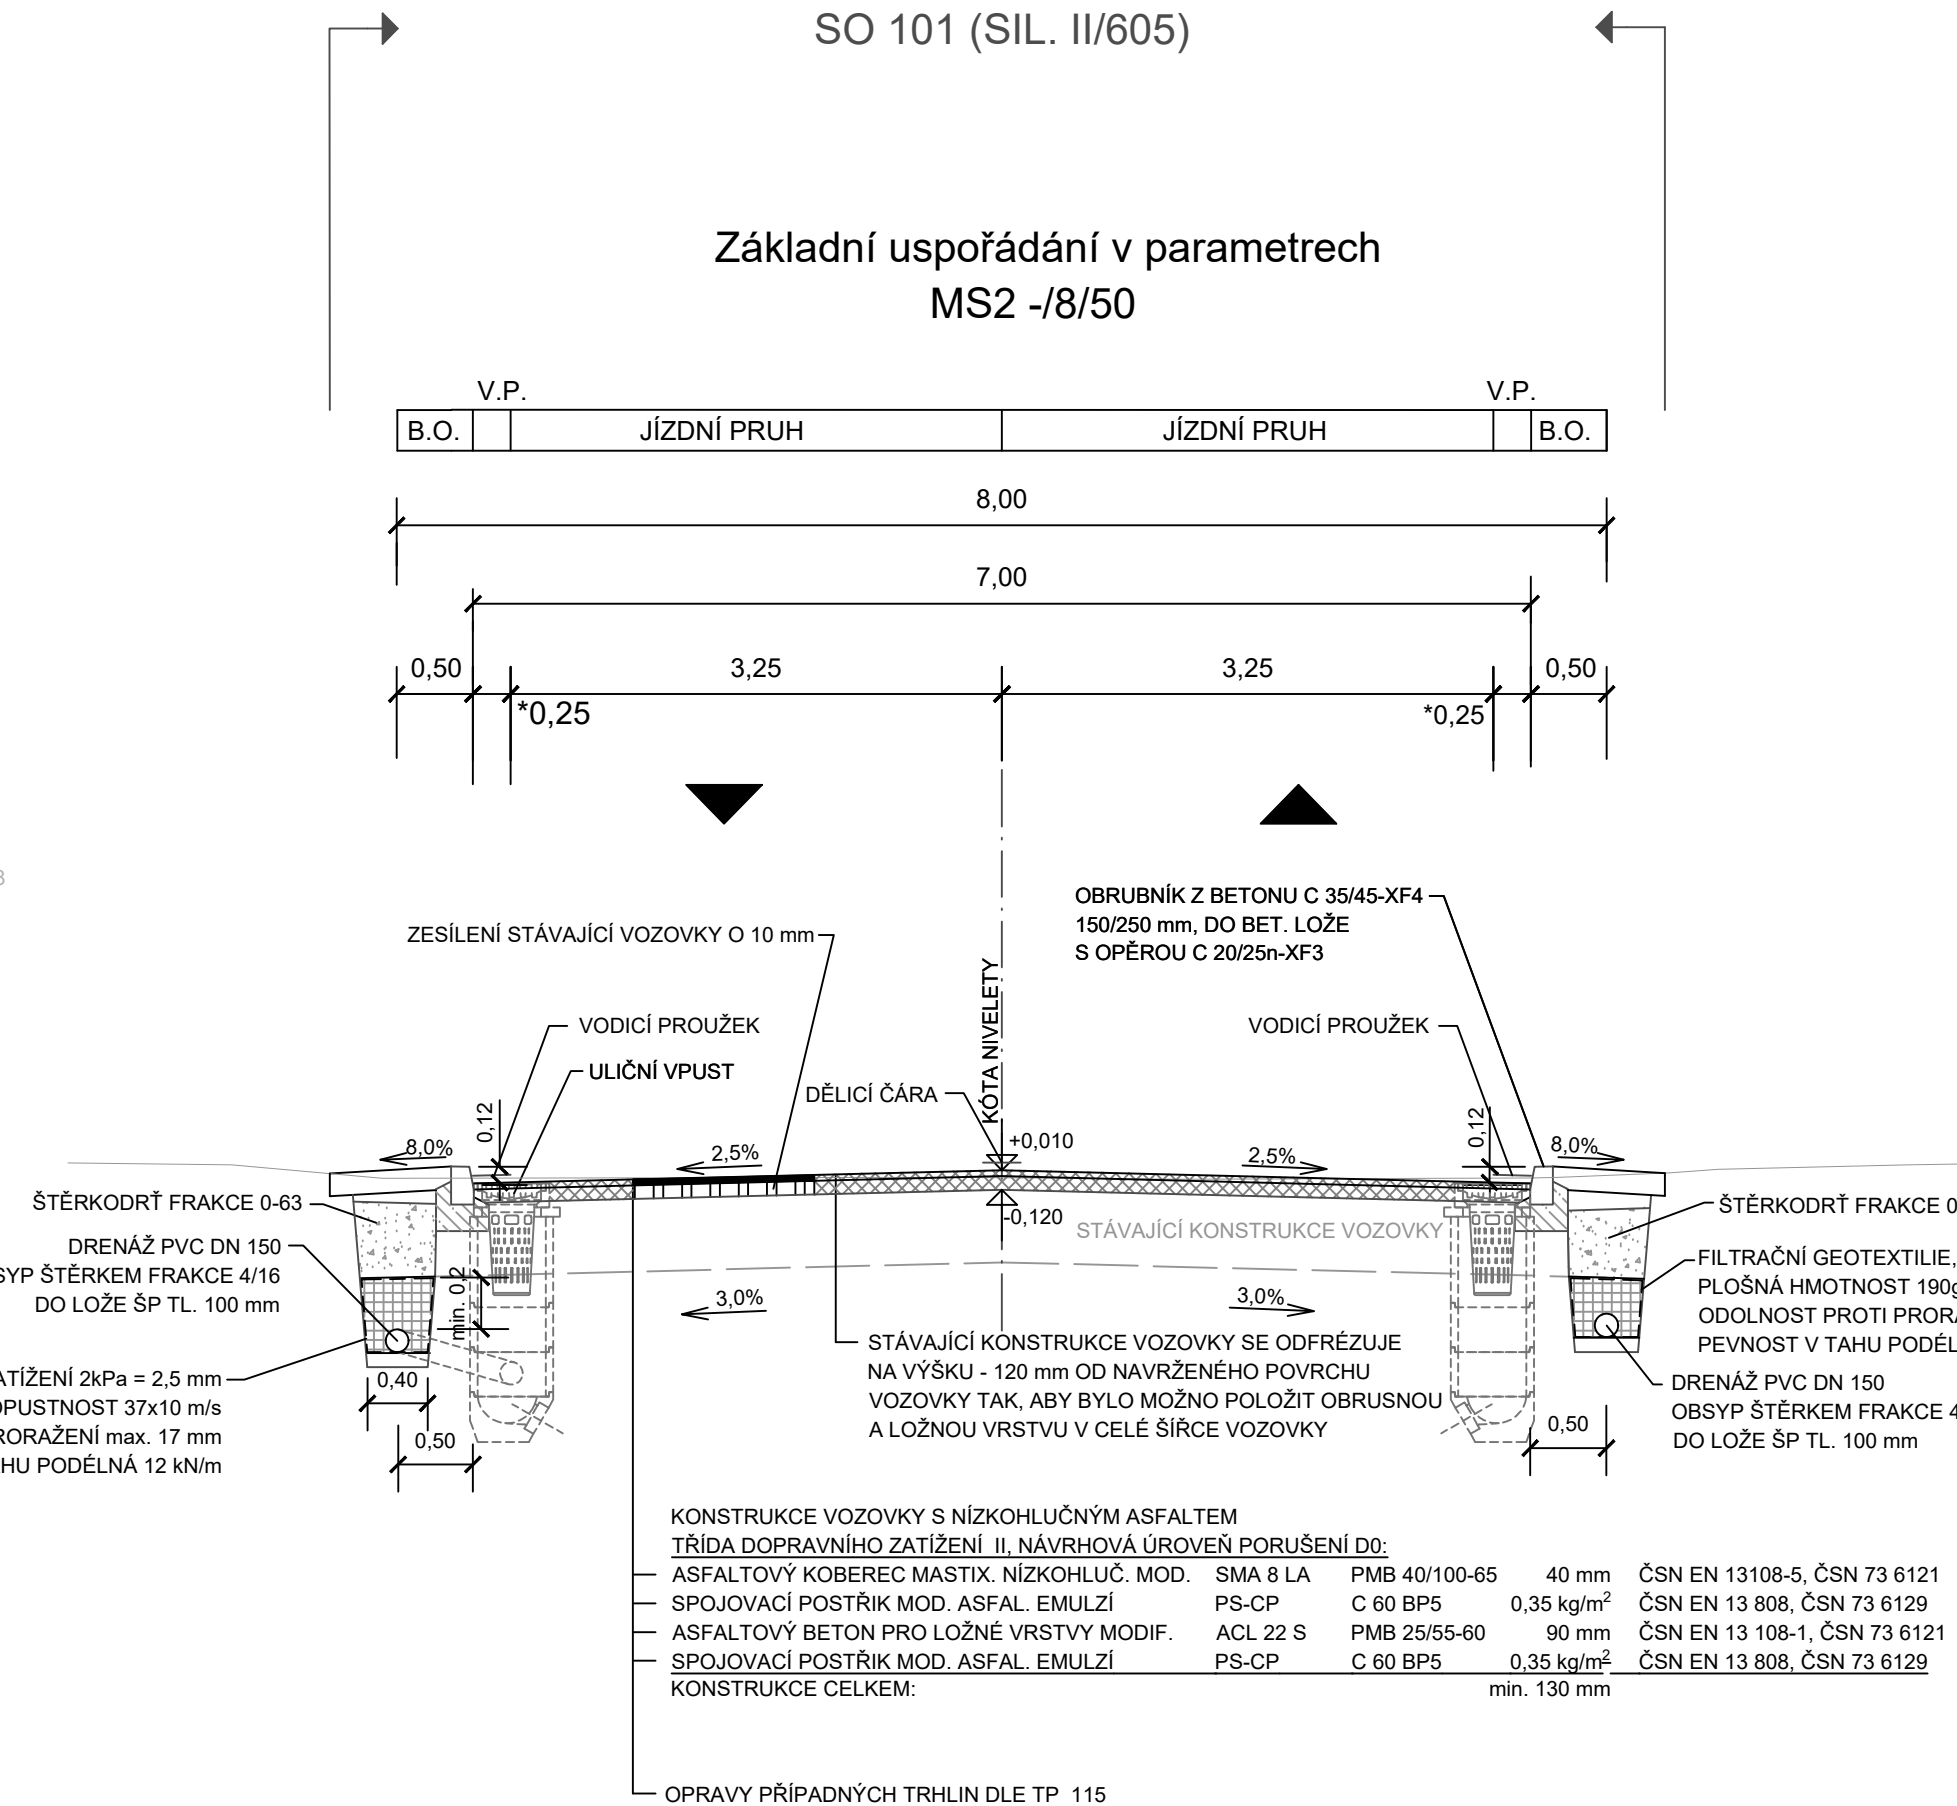


VZOROVÉ PŘÍČNÉ ŘEZY - SO 101
SILNICE II/605, ul. Plzeňská
M 1:50

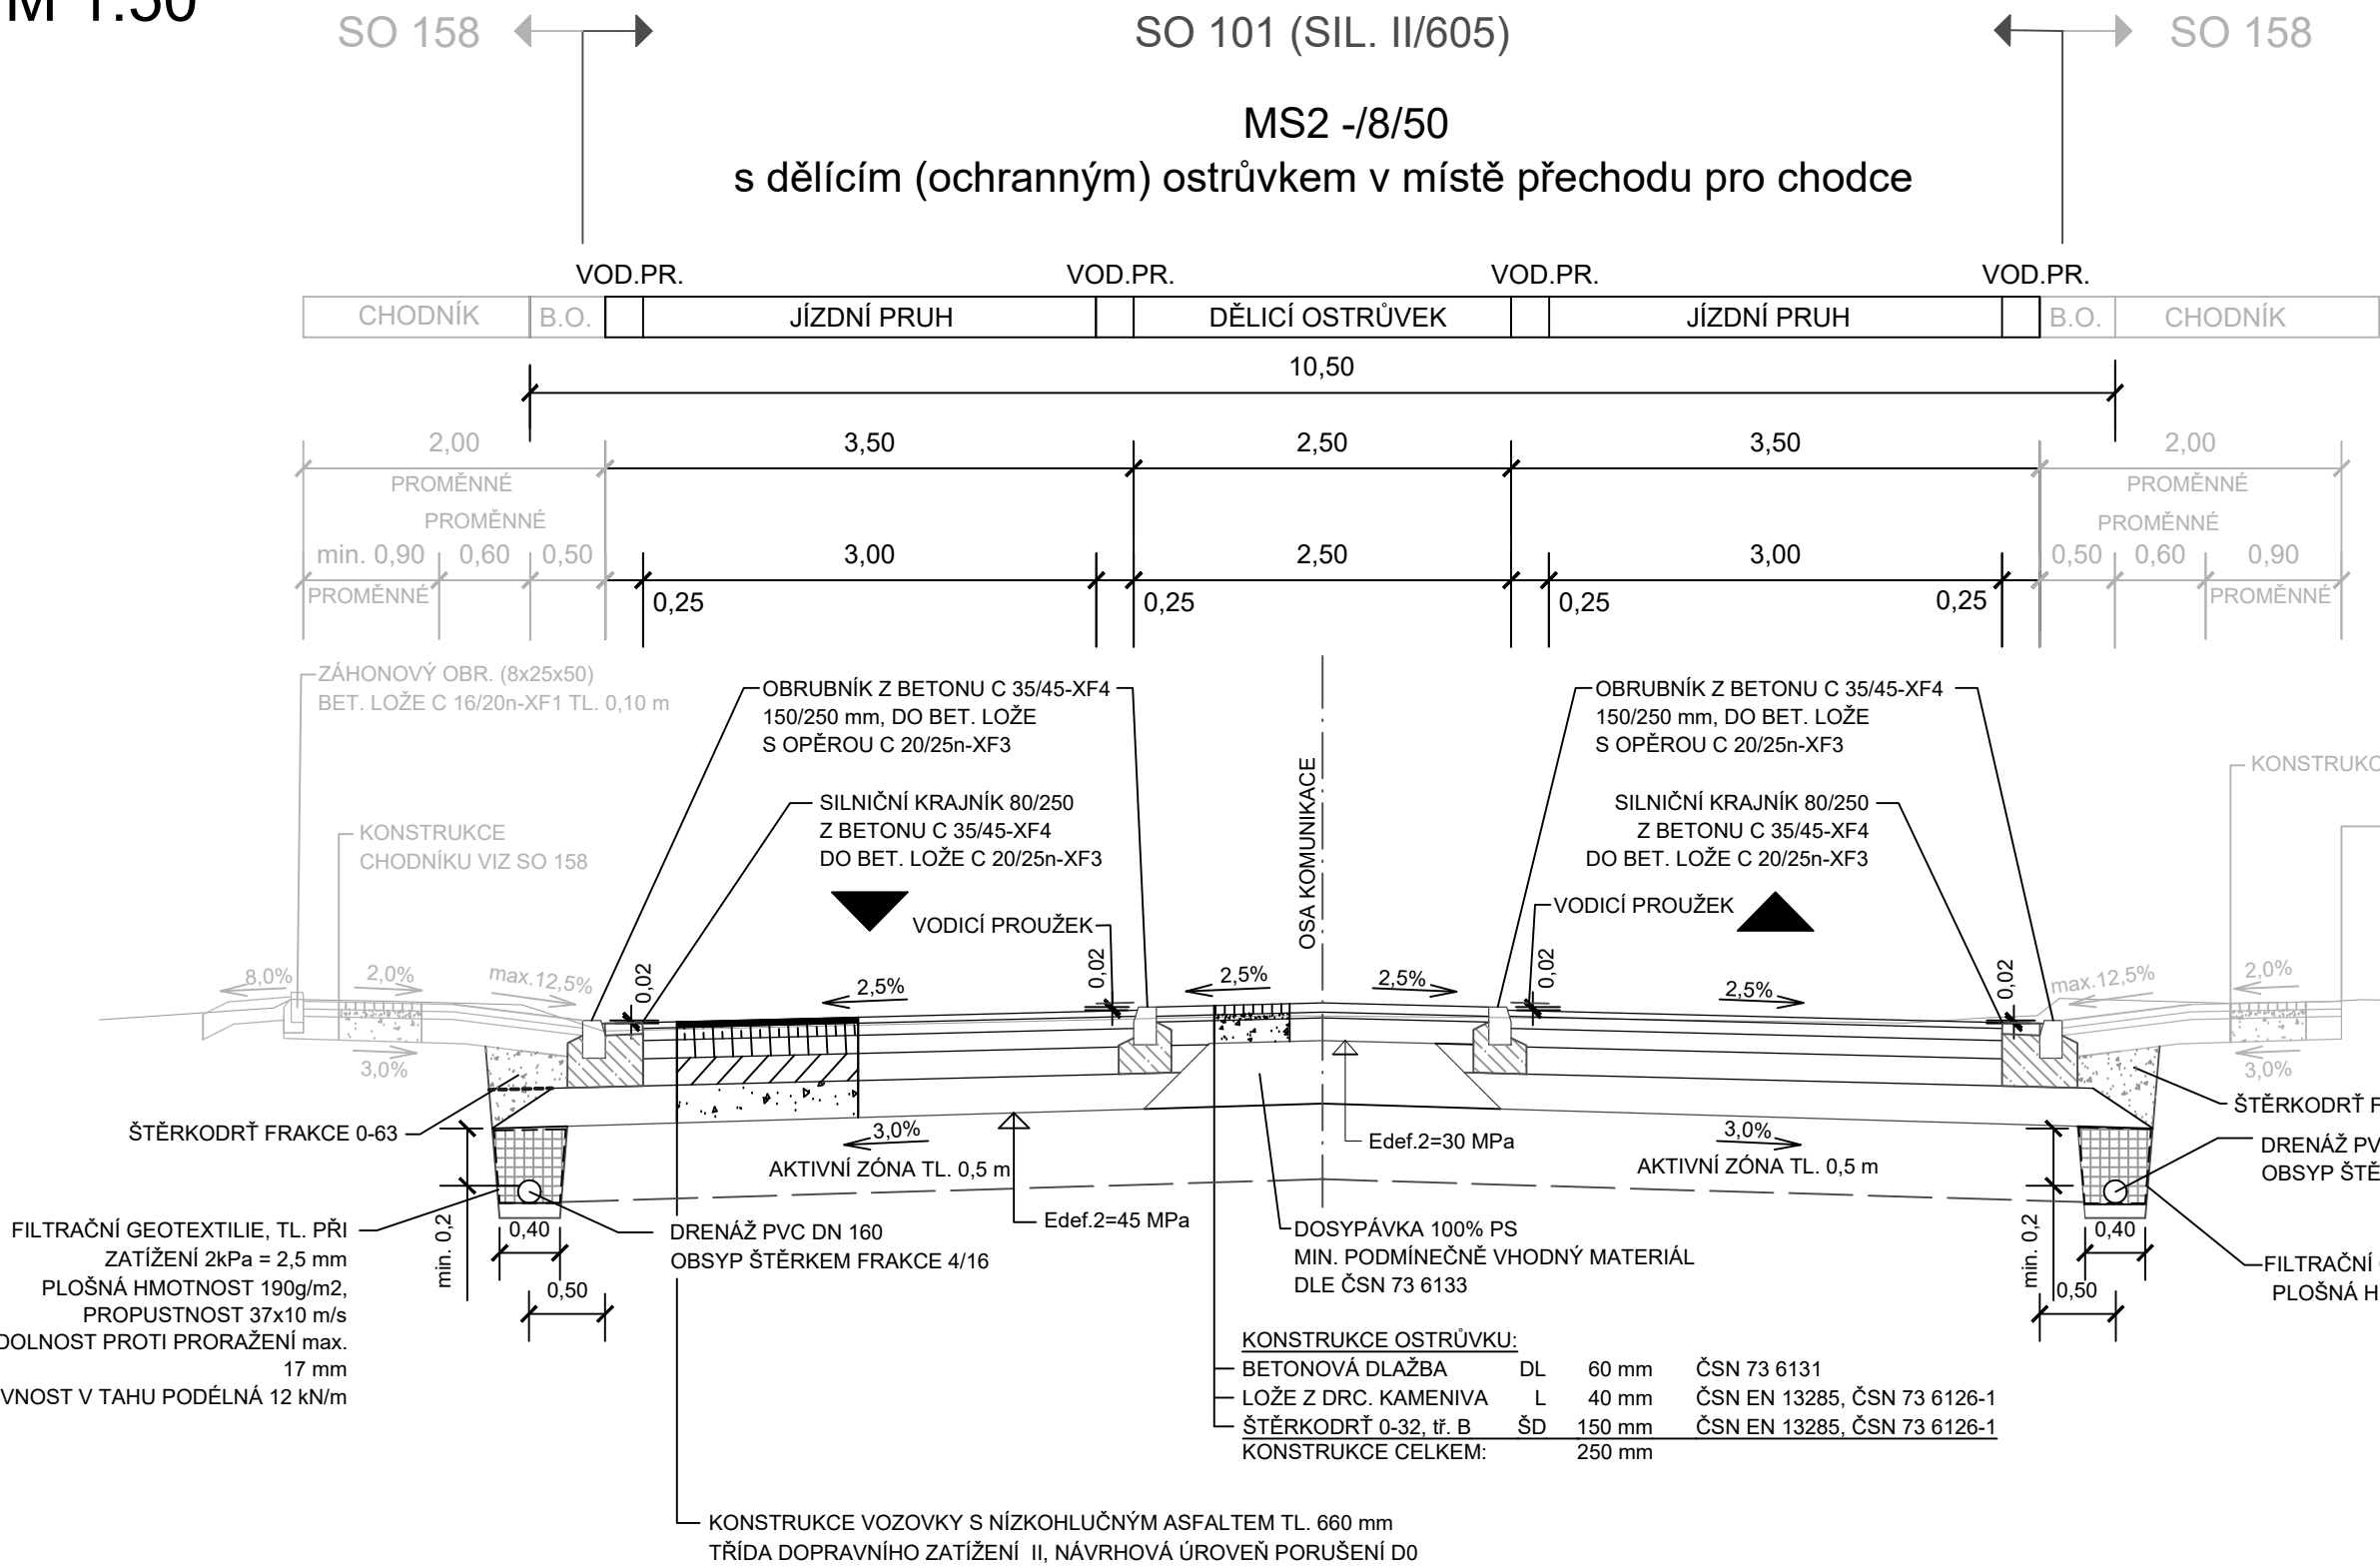

* Poznámka: km 1,340 - 1,420 vodící proužek š=0,50m

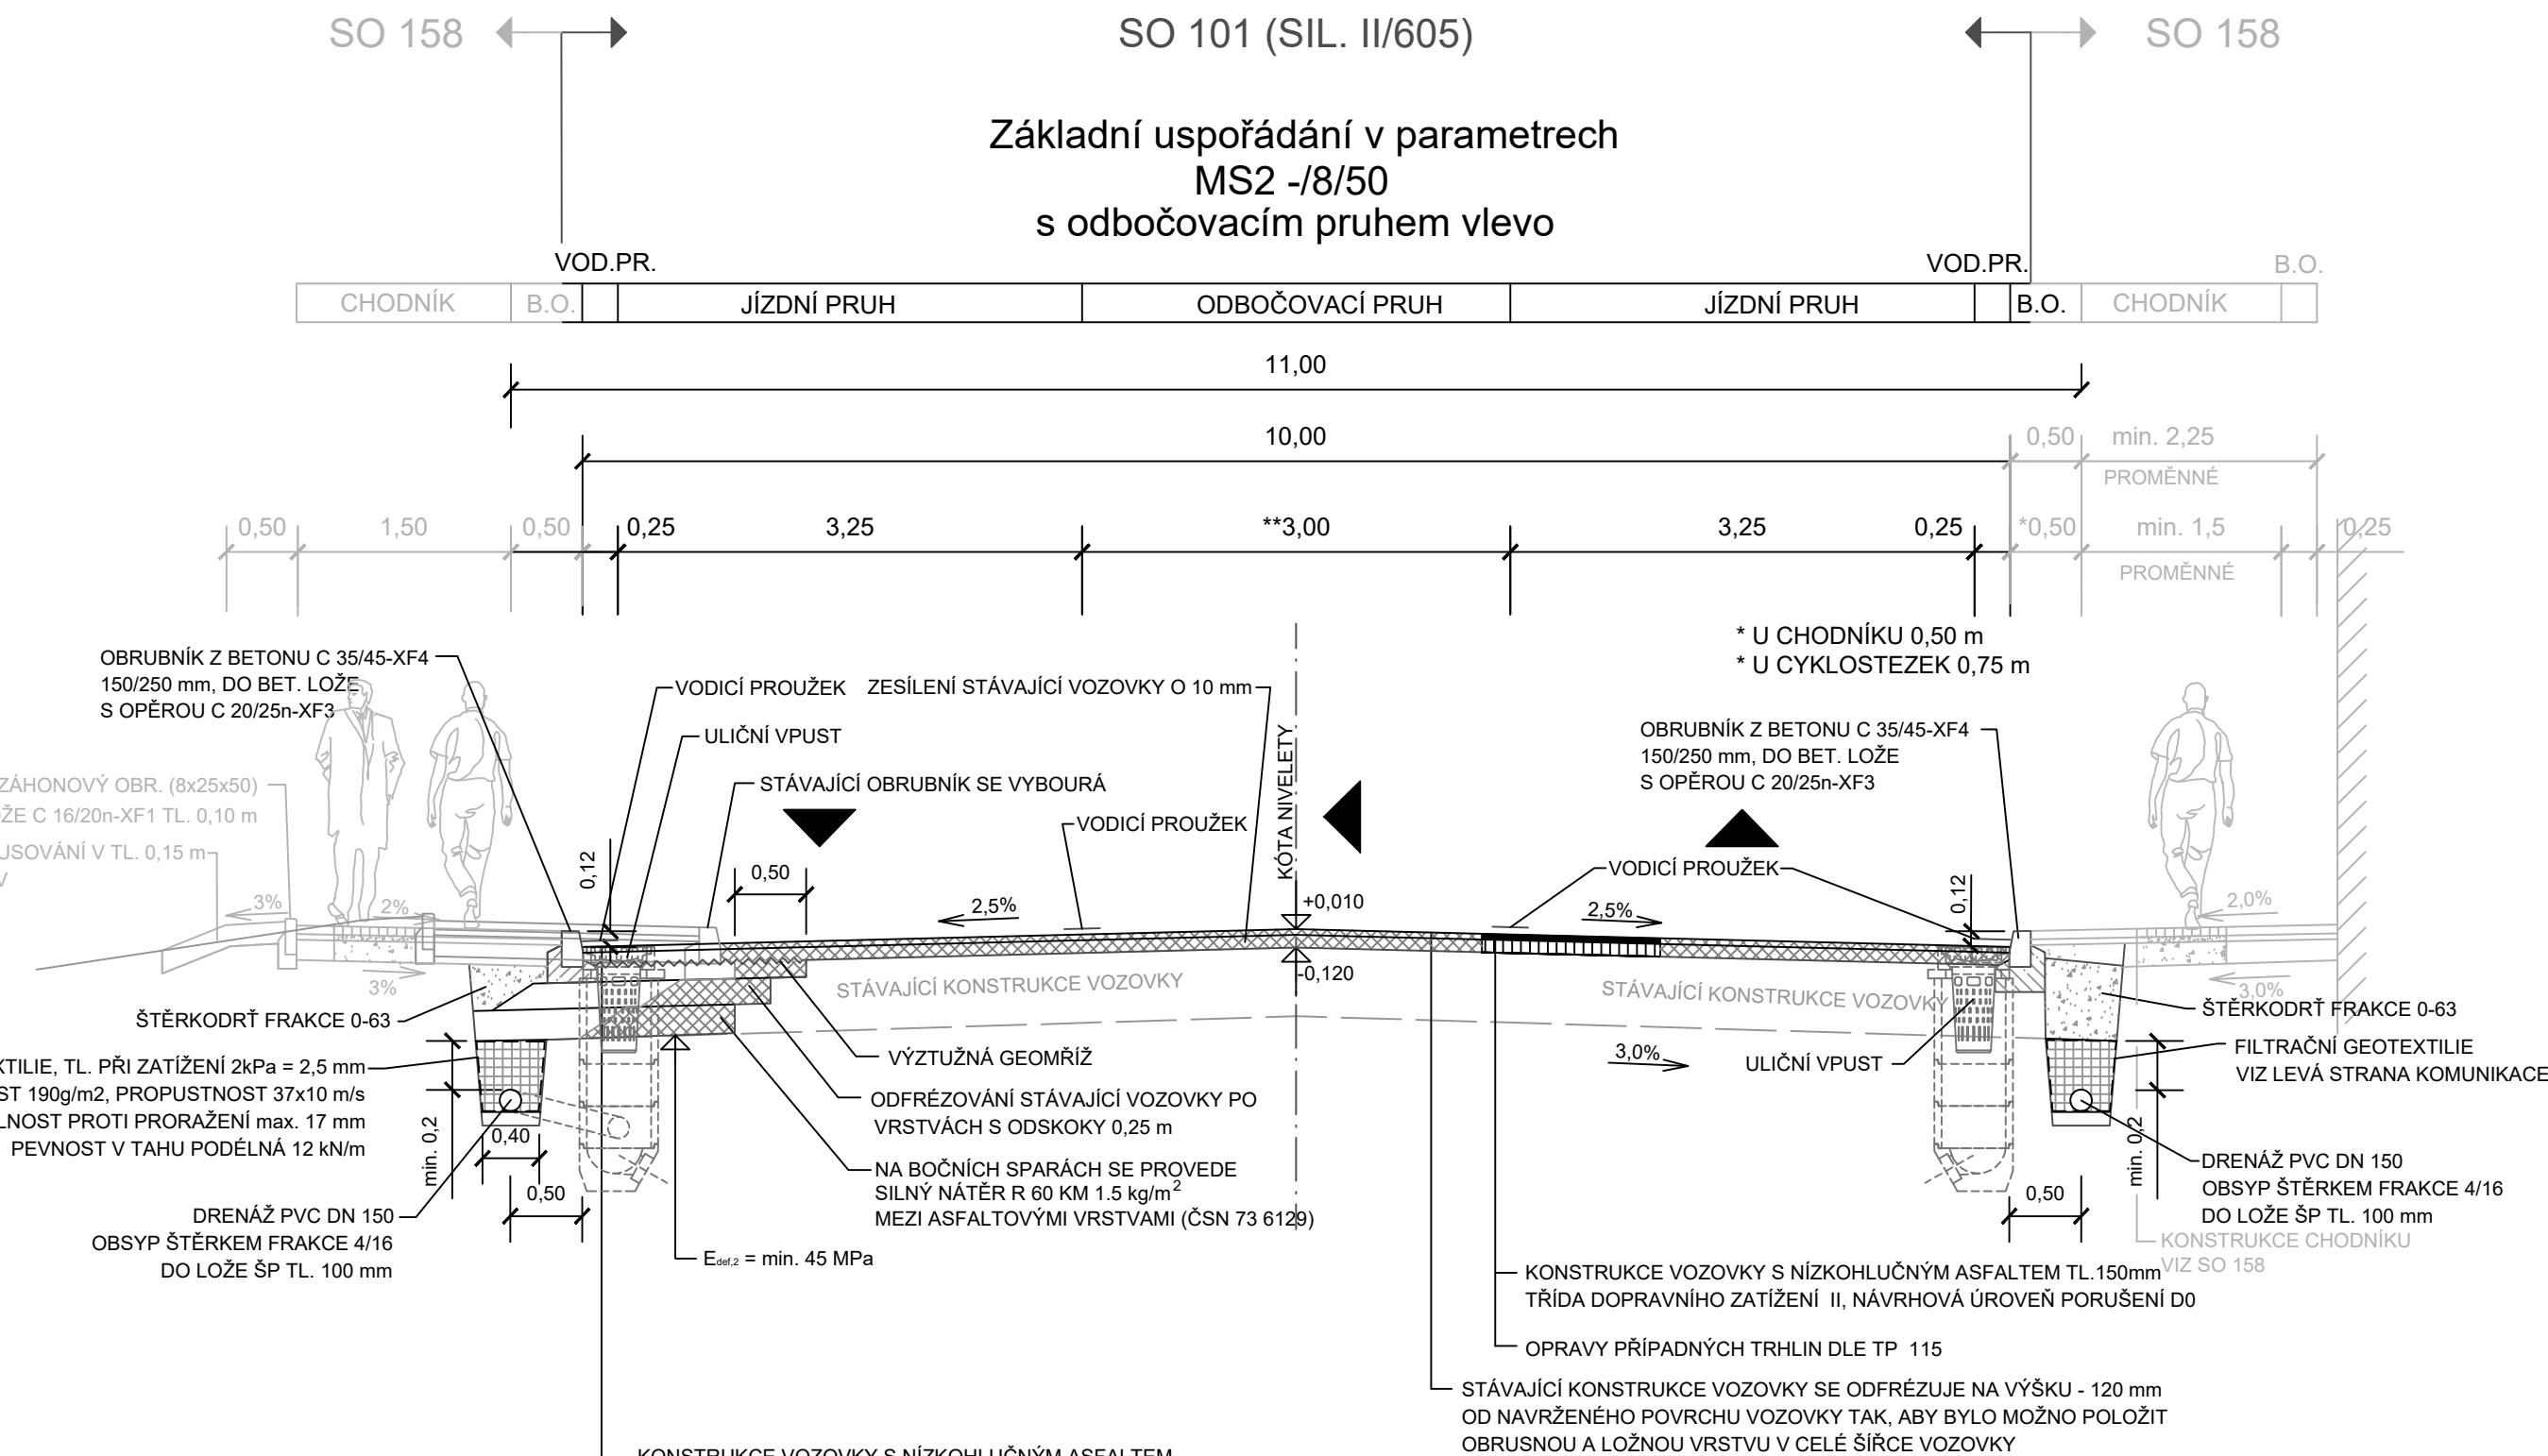

Výškový systém: Bpv
Souřadnicový systém: S-JTSK

SO 101 Rekonstrukce silnice II/605 – 2. část

Objednatel:



Středočeský kraj
Zborovská 11
150 21 Praha 5





Zhotovitel PDPS:

Novák Partner

NOVÁK & PARTNER, s.r.o.
V Olšinách 2300/75
100 00 Praha 10

HIP:

Ing. Martin Máša

Novák  Partner	Vypracoval	Monika Pašková		Zak. číslo	18-NO-02-002	
	Zodp. projektant	Ing. Martin Máša		Datum	03/2019	
	Tech. kontrola	Ing. Jan Vorel		Stupeň	PDPS	
	Akce	II/605 a III/2365 Beroun, rekonstrukce silnic			Počet formátů	6x A4
Zhotovitel: NOVÁK & PARTNER, s.r.o. V Olšinách 2300/75 100 00 Praha 10	Příloha				Měřítka	1:50
					Č. přílohy	Paré
					4	
		VZOROVÉ PŘÍČNÉ ŘEZY				