
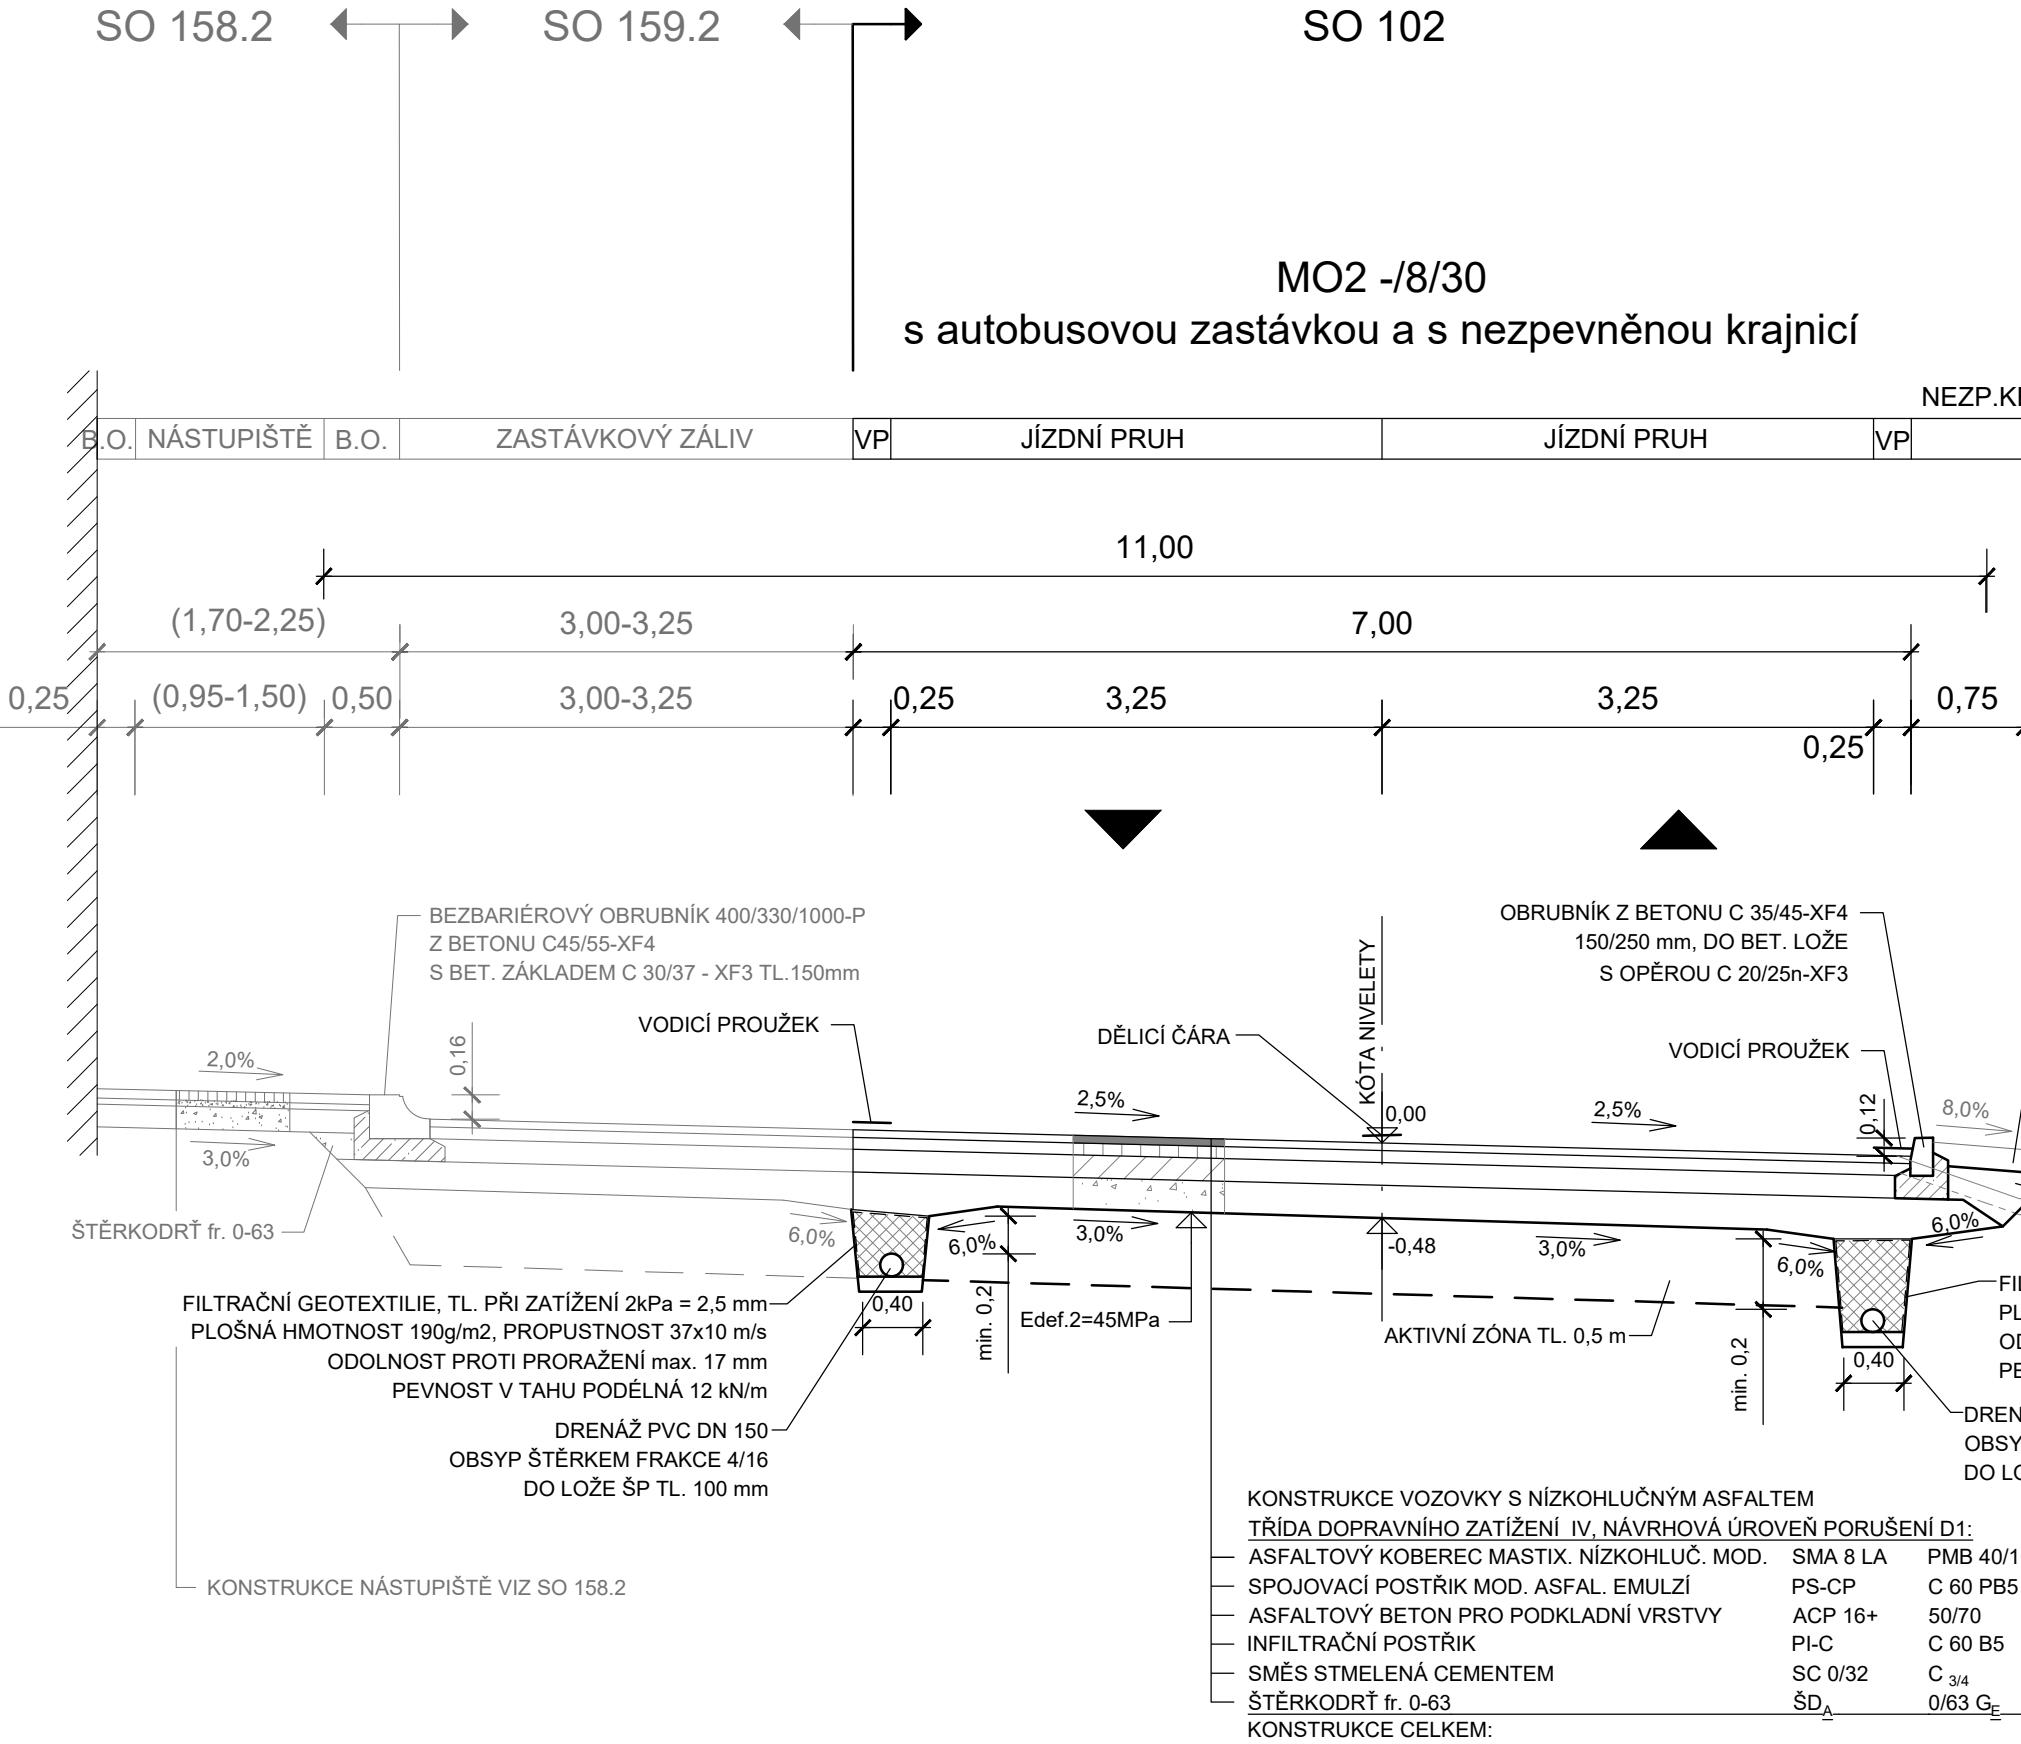
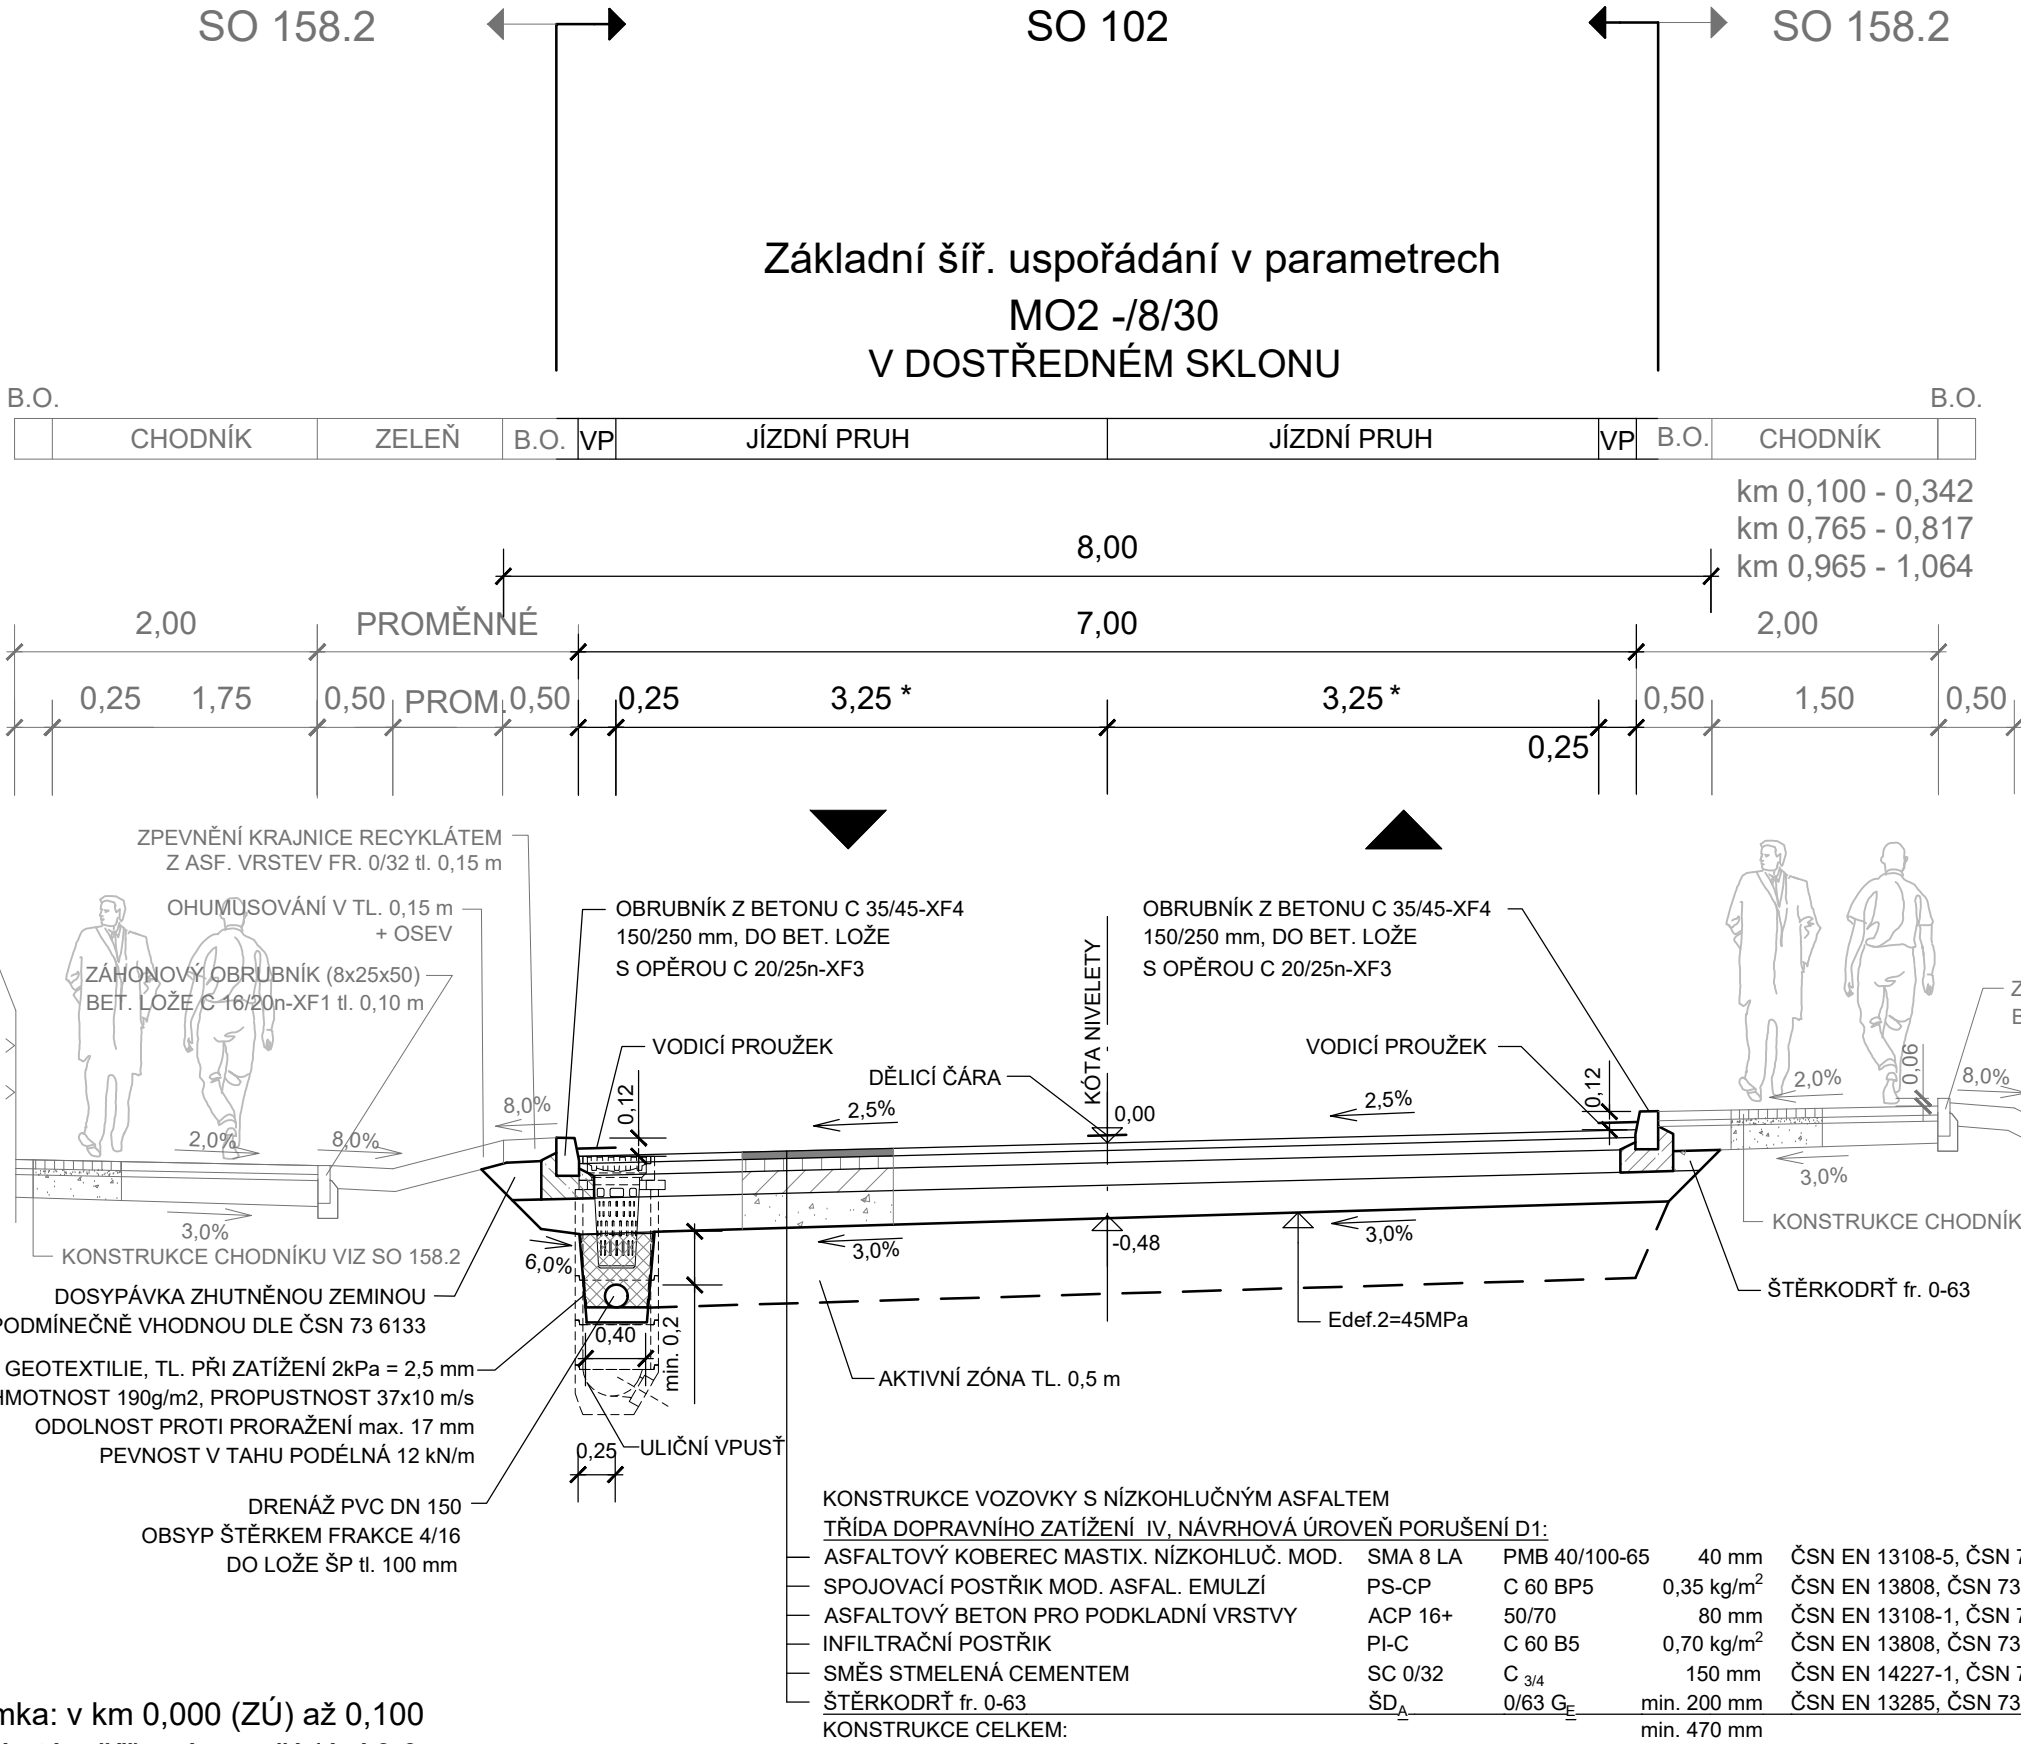


VZOROVÝ PŘÍČNÝ ŘEZ
SILNICE III/2365, ul. Jungmannova
M 1:50

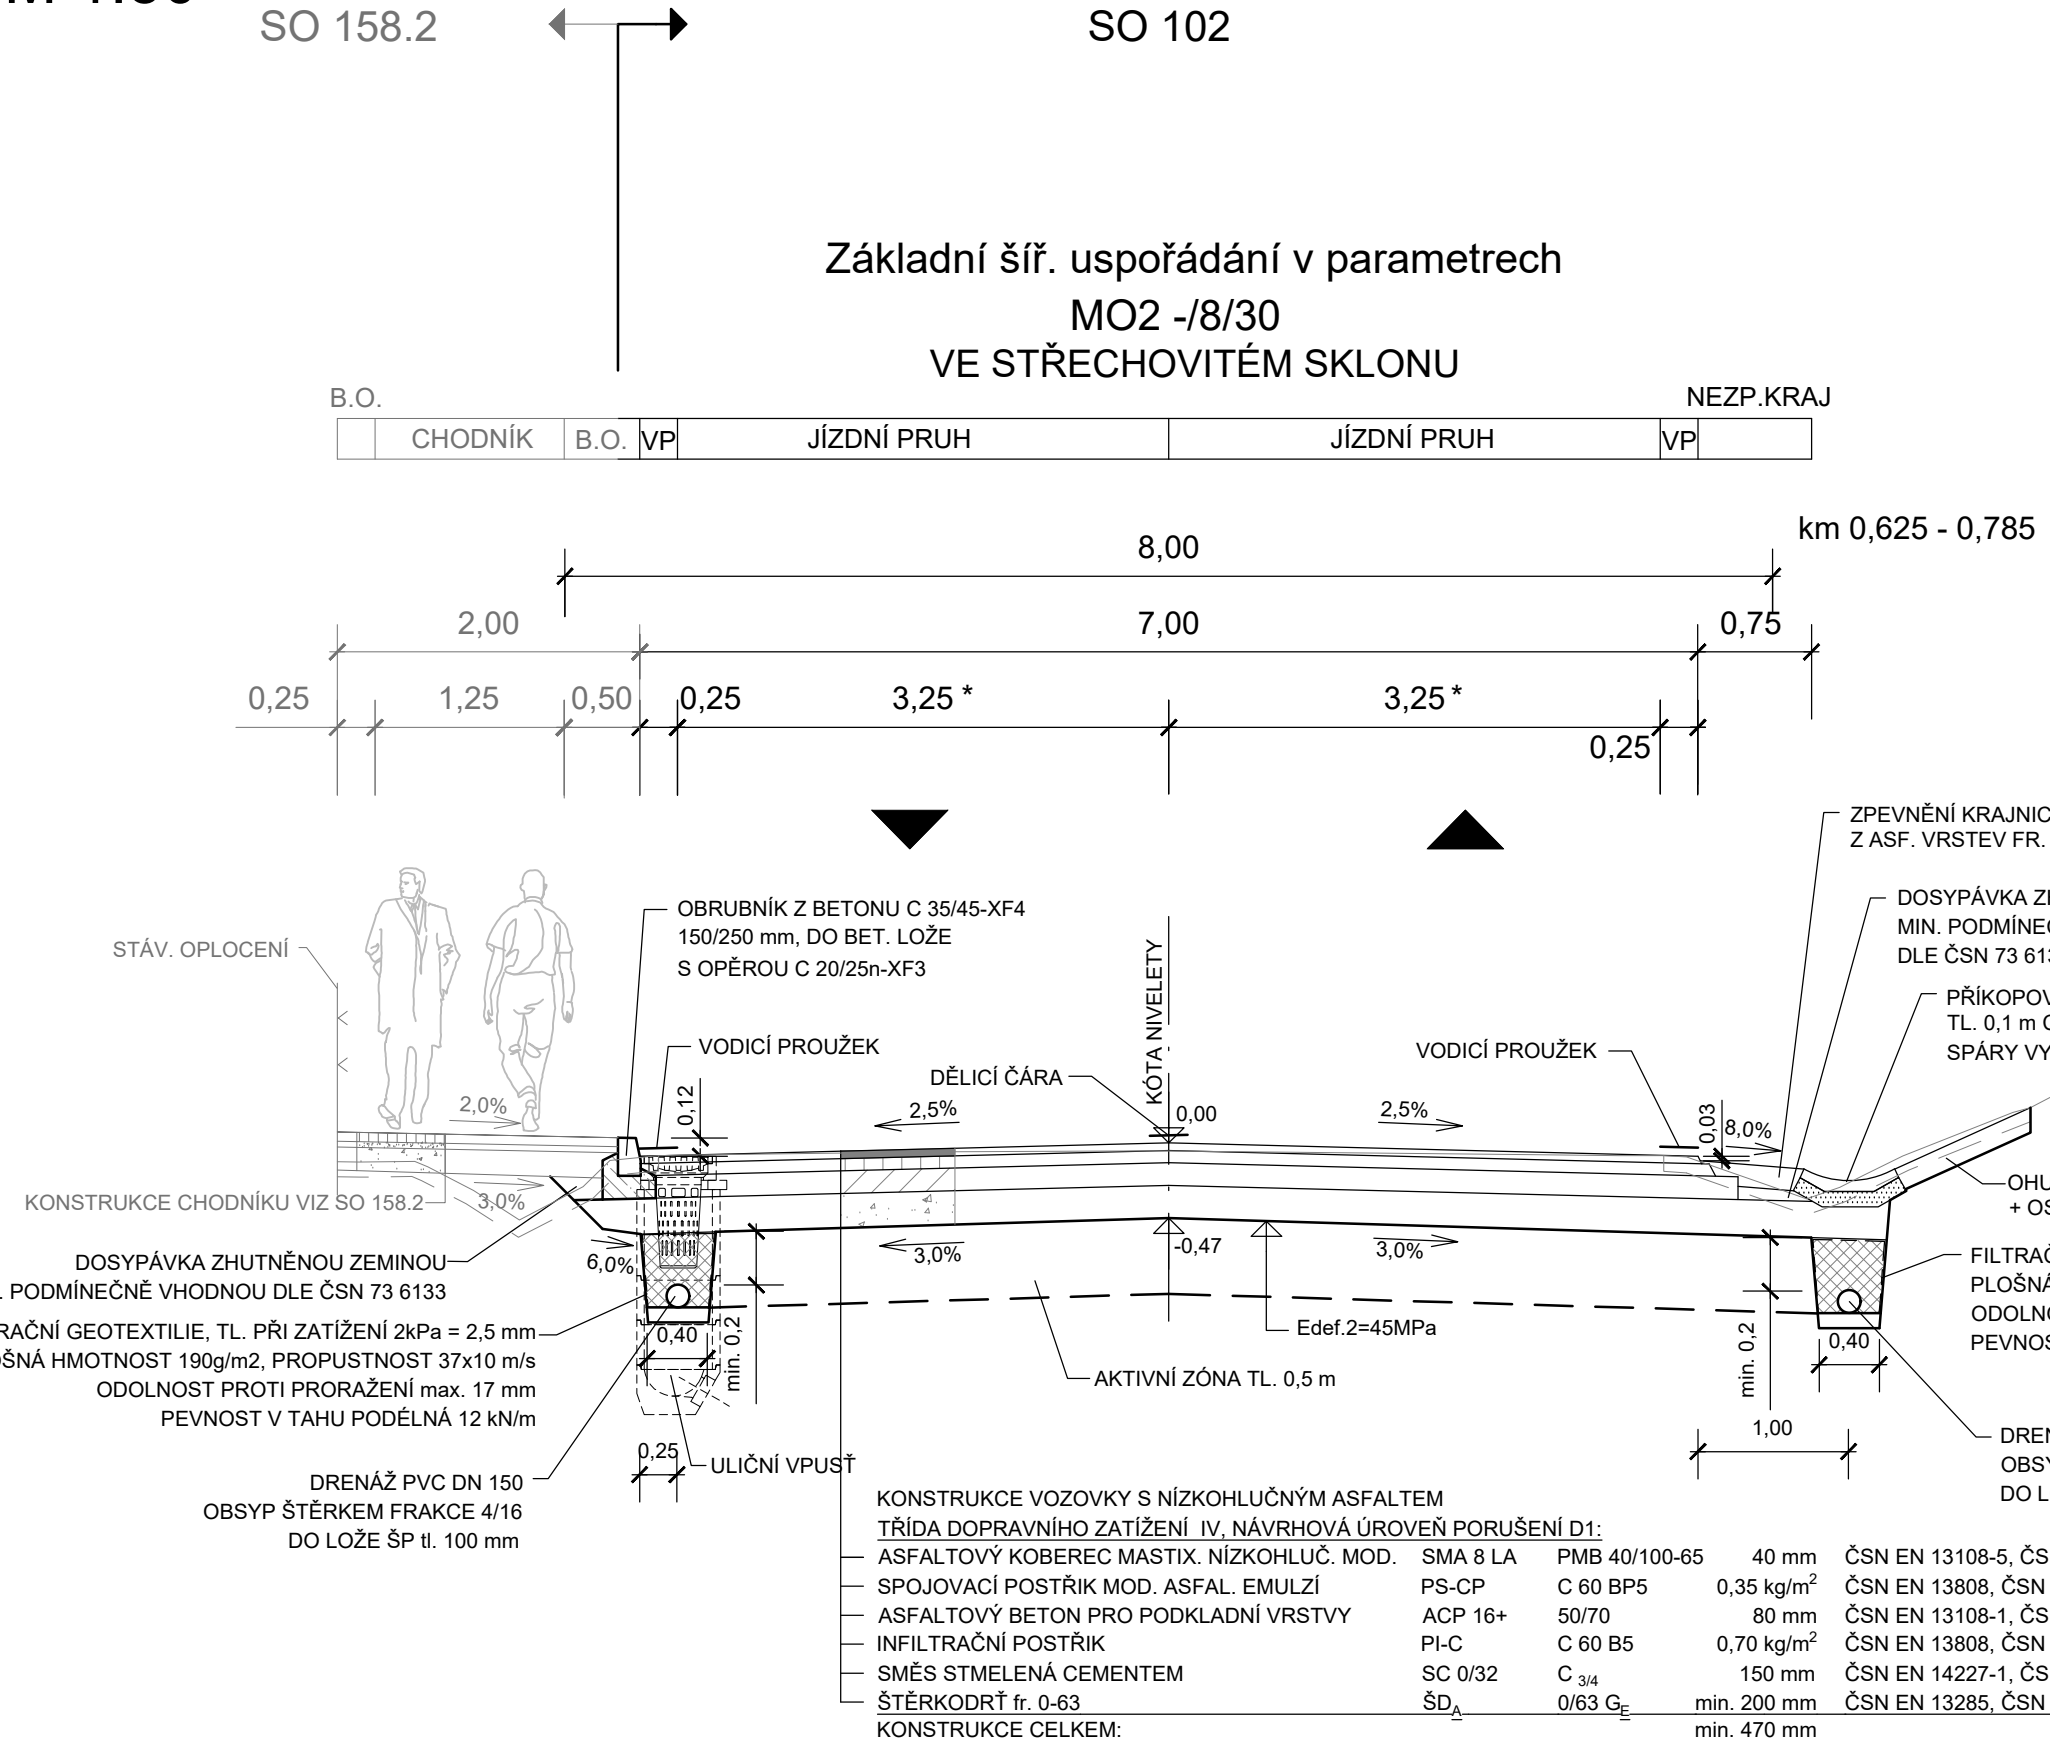

Výškový systém: Bpv
Souřadnicový systém: S-JTSK

SO 102 Rekonstrukce silnice III/2365

Objednatel:

Středočeský kraj

Středočeský kraj
Zborovská 11
150 21 Praha 5




Zhotovitel PDPS:

Novák & Partner, s.r.o.

V Olšinách 2300/75
100 00 Praha 10

HIP:

Ing. Martin Máša

NovákPartner	Vypracoval	Monika Pašková		Zak. číslo	18-NO-02-002	
	Zodp. projektant	Ing. Martin Máša		Datum	03/2019	
	Tech. kontrola	Ing. Jan Vorel		Stupeň	PDPS	
	Akce	II/605 a III/2365 Beroun, rekonstrukce silnic			Počet formátů	6x A4
Zhotovitel: NOVÁK & PARTNER, s.r.o. V Olšinách 2300/75 100 00 Praha 10	Příloha	VZOROVÉ PŘÍČNÉ ŘEZY			Měřítko	1:50
					Č. přílohy	Paré
					4	