



# Schéma zapojení nouzové signalizace WC imobilní

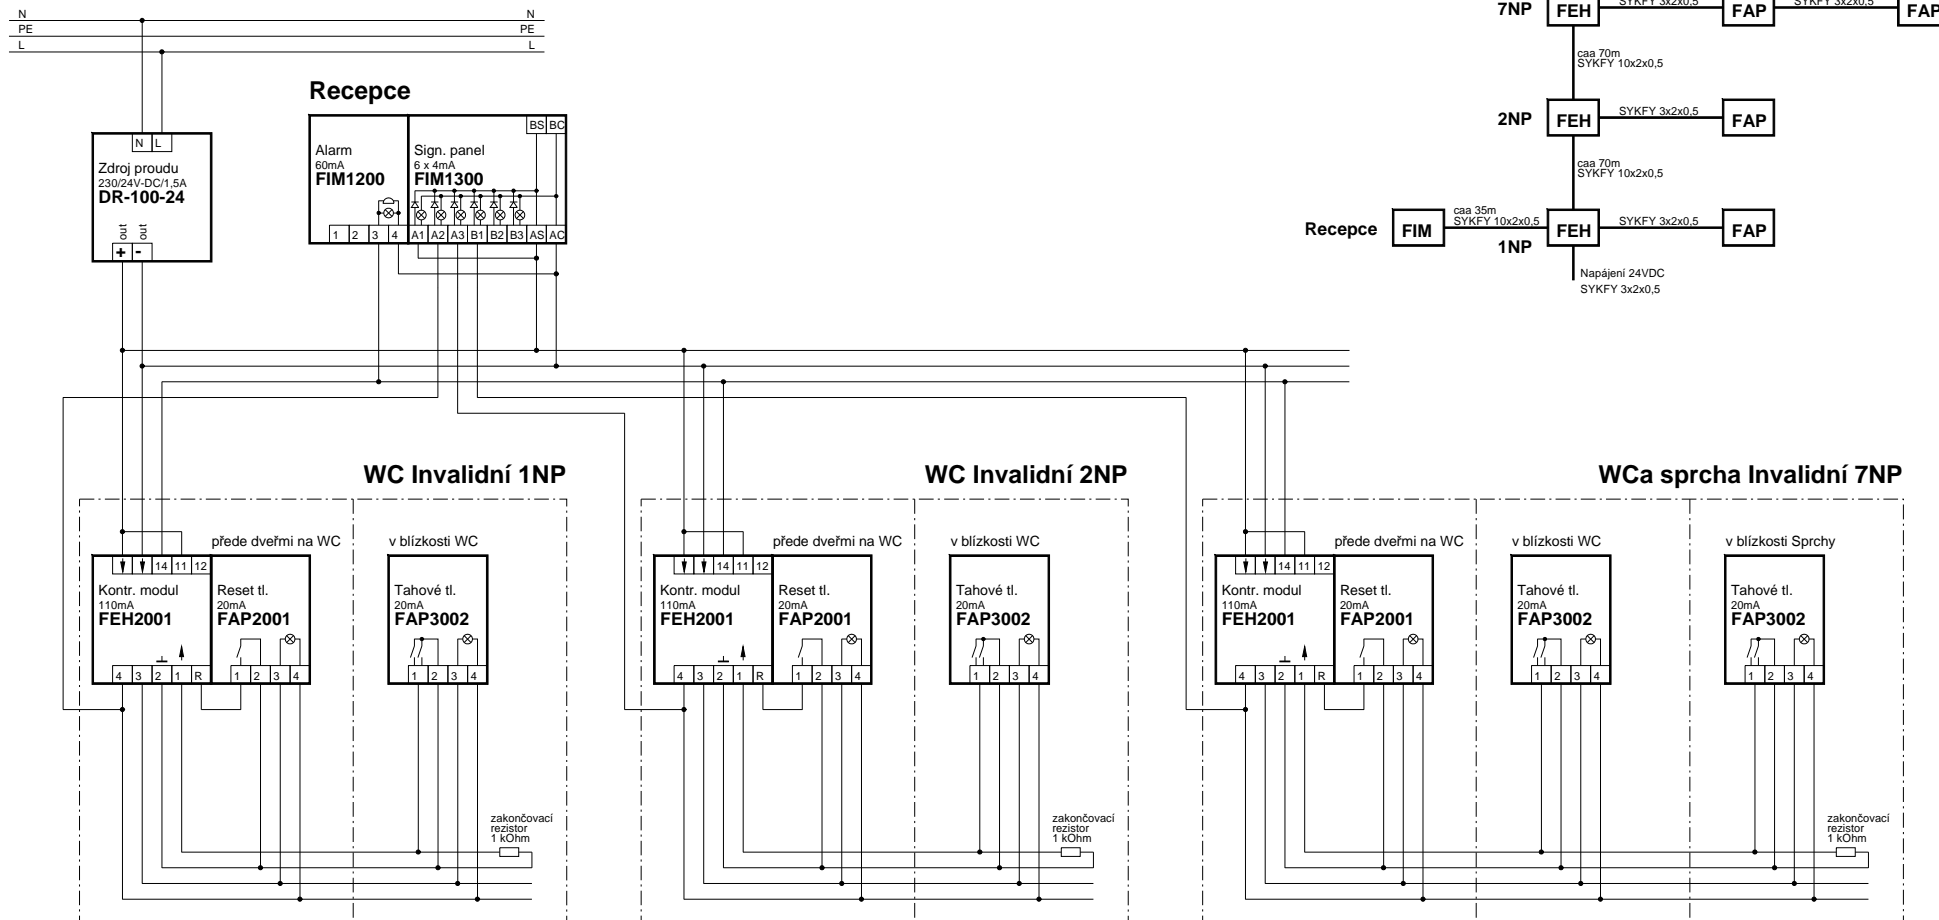

## Blokové schéma:

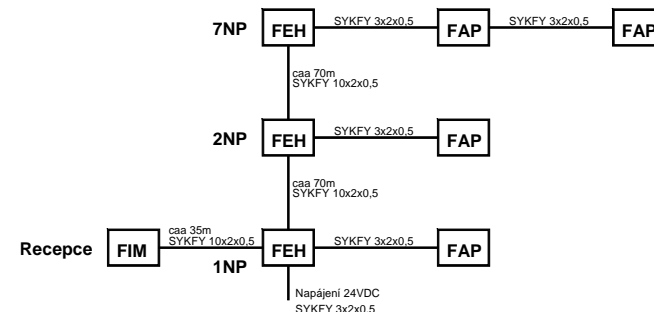

HLAVNÍ PROJEKTANT:		HLAVNÍ PROJEKTANT:		ZPRACOVATEL ČÁSTI:		ZPRACOVATEL ČÁSTI:					
				Energy Benefit Centre a.s. Křesova 438/3, 162 00 Praha 6 tel.: +420 270 003 300 e-mail: <a href="mailto:kontakt@energy-benefit.cz">kontakt@energy-benefit.cz</a> internet: <a href="http://www.energy-benefit.cz">www.energy-benefit.cz</a>		Roman Hladík Zřeč 136 Dvůr Králové nad Labem 544 01		Vyracoval: Roman Hladík Zodpovědný projektant: Zdeněk Míkeš			
PROJEKT:											
Sociální zařízení SOŠ a SOU Nymburk V Kolonii 1804, 228 02 Nymburk ...											
STAVEBNÍK:											
SOŠ a SOU Nymburk V Kolonii 1804, 228 02 Nymburk											
ČÁST, PROFESE:											
ELEKTROINSTALACE											
VÝKRES:											
Schéma nouzové signalizace											