
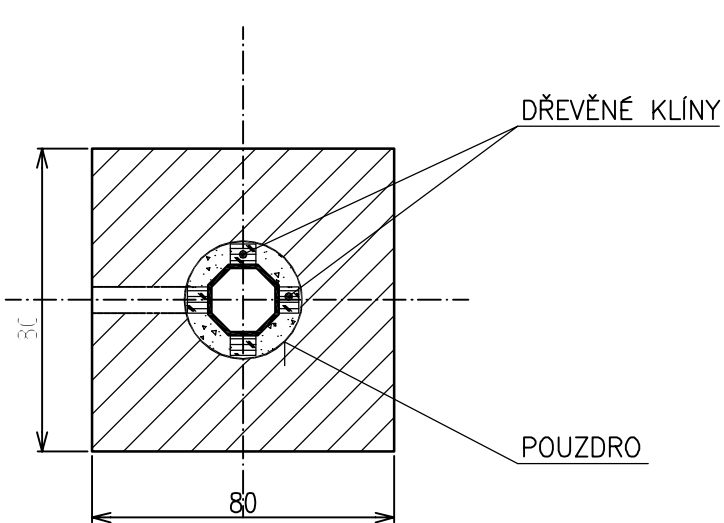




POUZDROVÝ ZÁKLAD OCELOVÉHO STOŽÁRU
TŘÍSTUPŇOVÝ, BEZPATICOVÝ, VÝŠKY 8,2m
ŽÁROVĚ ZINKOVANÝ DLE NORMY DIN EN ISO 1461

MIMO OSU TRASY KABELŮ
VE VOLNÉM TERÉNU se zpevněným povrchem

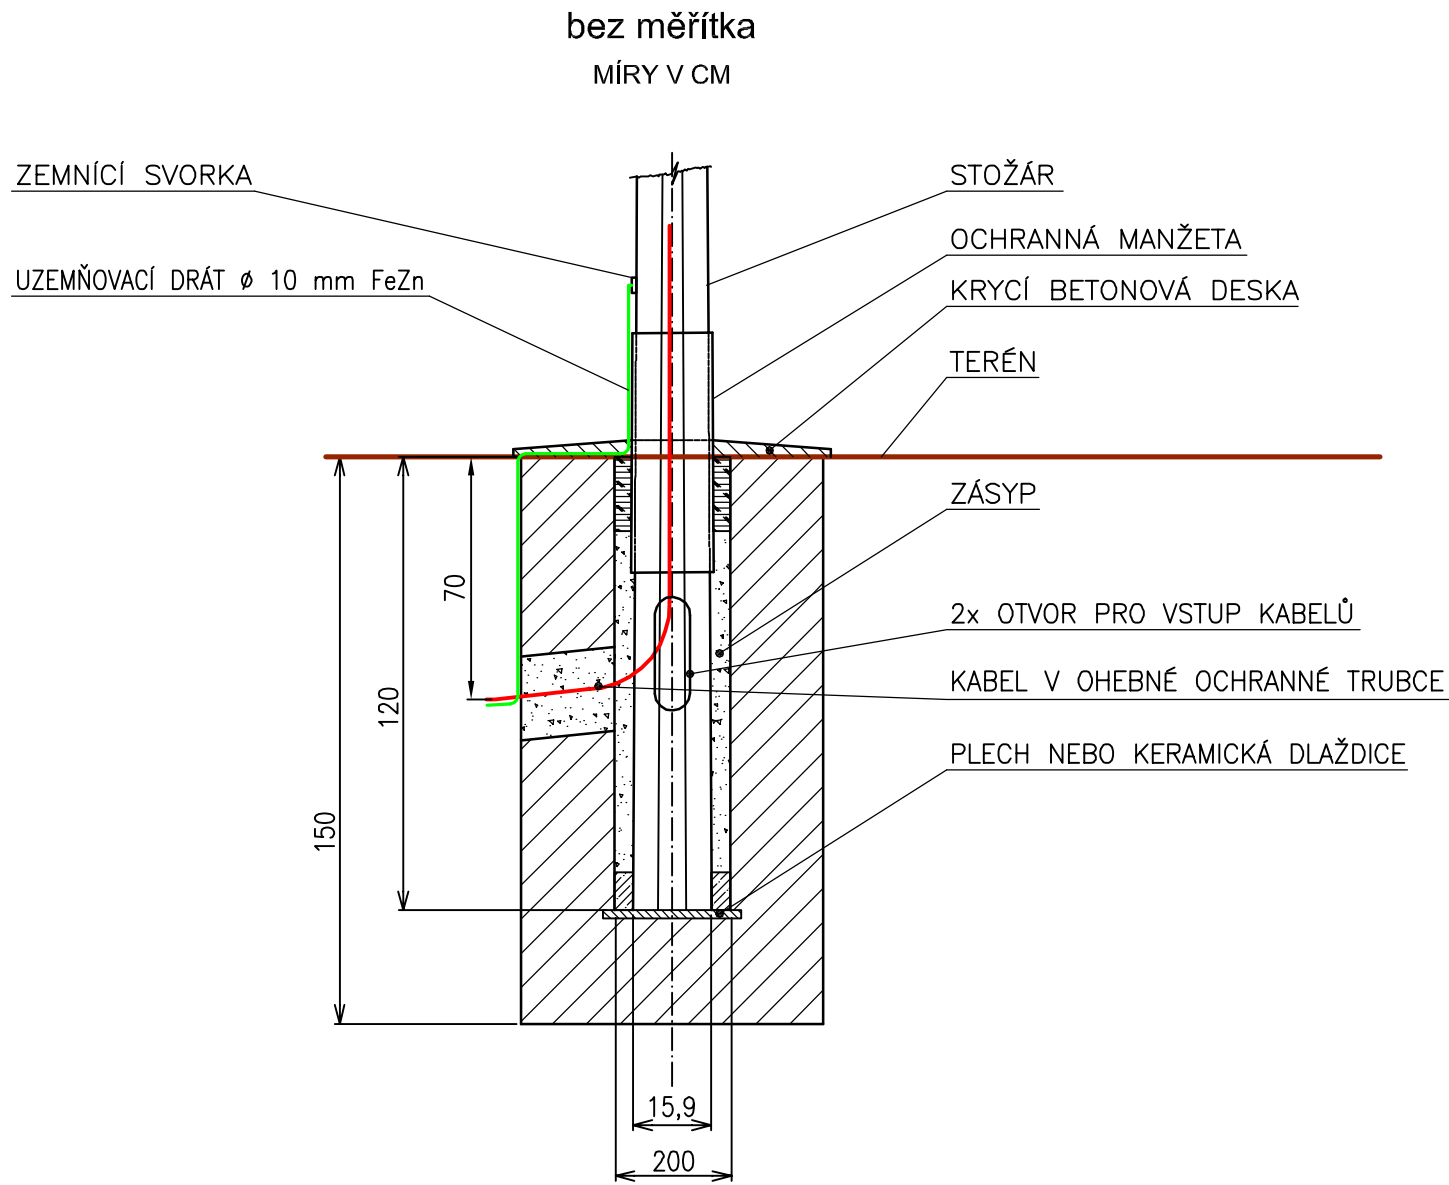


POUZDROVÝ ZÁKLAD OCELOVÉHO STOŽÁRU
TŘÍSTUPŇOVÝ, BEZPATICOVÝ, VÝŠKY 8,2m
ŽÁROVĚ ZINKOVANÝ DLE NORMY DIN EN ISO 1461


MIMO OSU TRASY KABELŮ
V CHODNÍKU

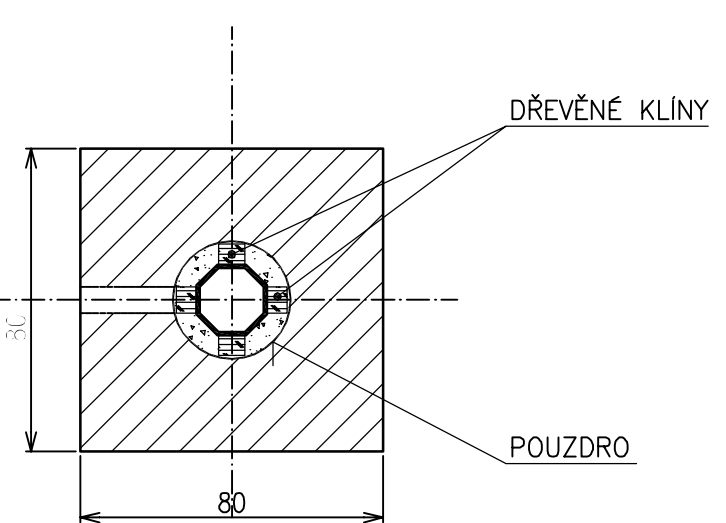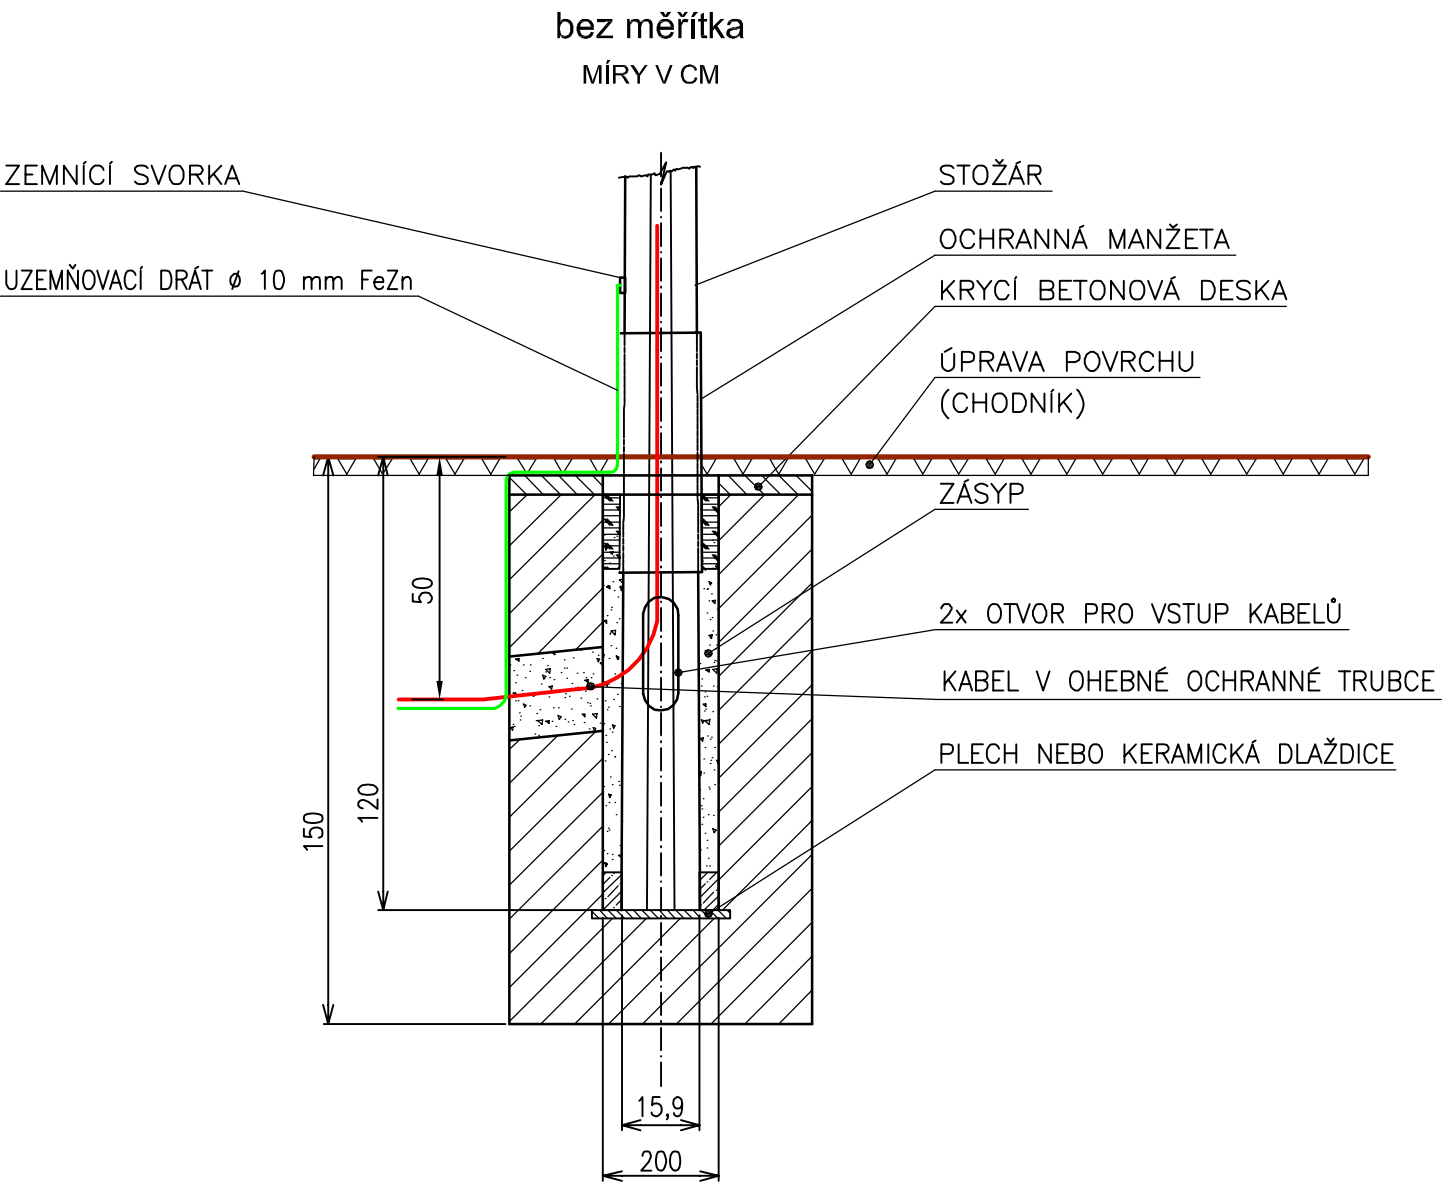


Vzorový řez křížení kabelu VO se sdělovacími kabely

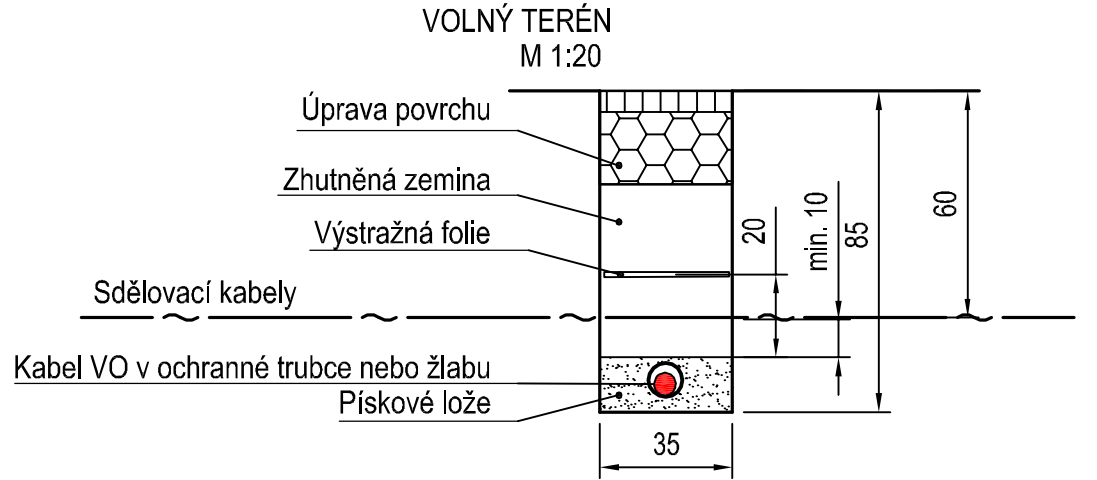


Vzorový řez křížení kabelu VO s plynovodem

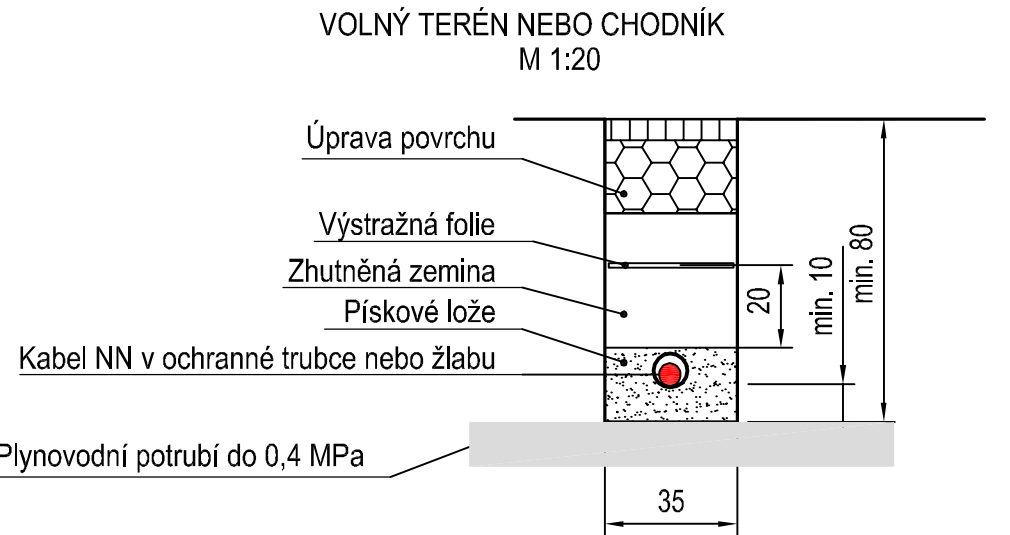

Vzorový řez křížení kabelu VO s vodovodem

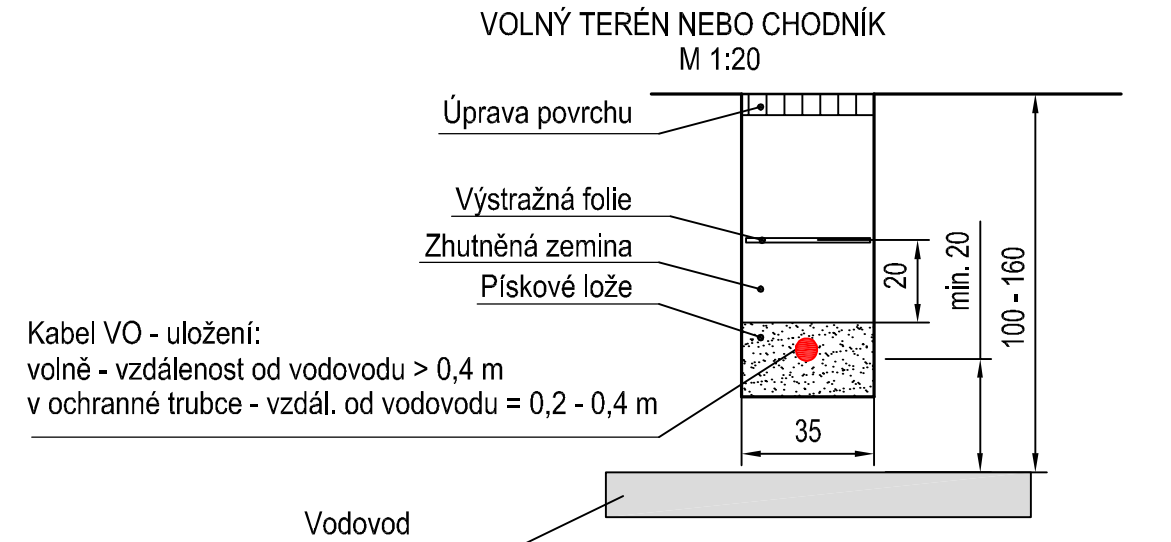


ŘEZ 4-4'
CHRÁNIČKA ZALOŽENÁ OTEVŘENÝM VÝKOPEM V KRAJINICI NEBO VJEZDU
M 1:20

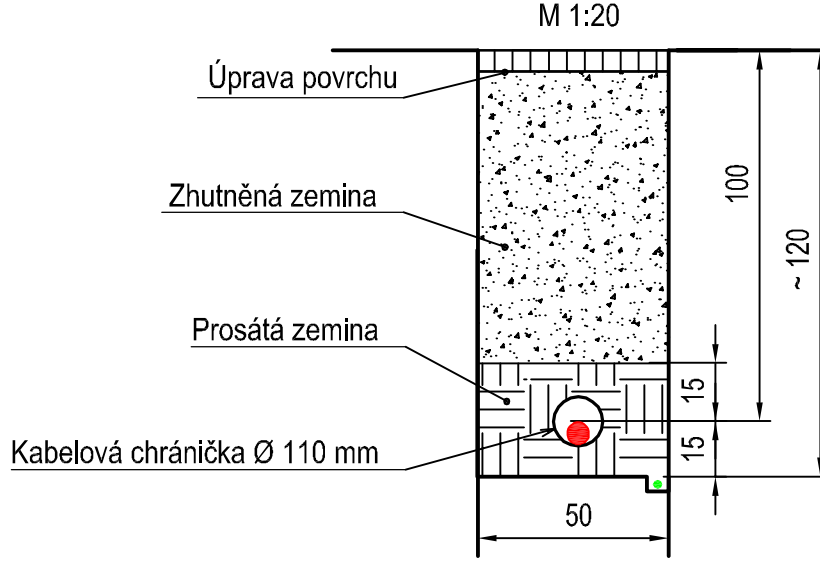


LEGENDA:
● KABEL VO
● ZEMNÍ VODIČ

ŘEZ 5-5'
CHRÁNIČKA ZALOŽENÁ PROTAKEM POD KOMUNIKACÍ
M 1:20

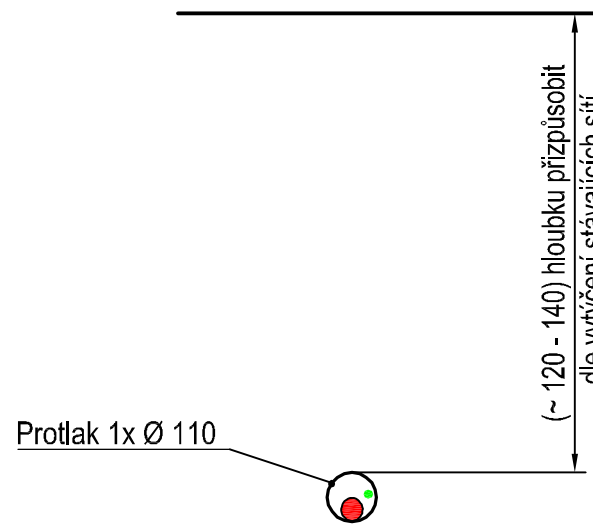


LEGENDA:
● KABEL VO
● ZEMNÍ VODIČ

ŘEZ 1-1'
ULOŽENÍ KABELU VO VE VOLNÉM TERÉNU
M 1:20

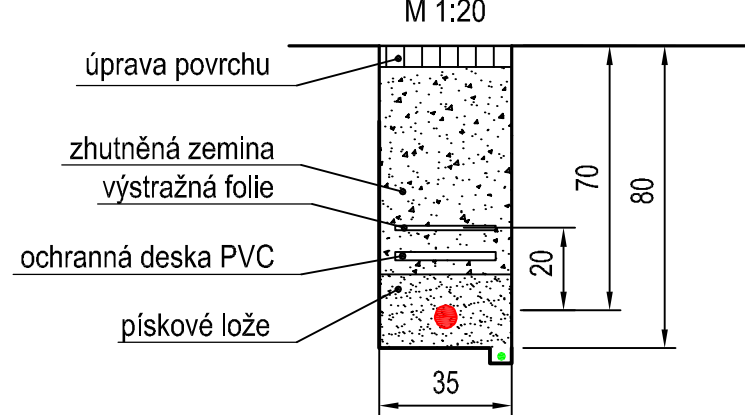

LEGENDA:
● KABEL VO
● ZEMNÍ VODIČ


ŘEZ 2-2'
ULOŽENÍ KABELU VO V CHODNÍKU
M 1:20

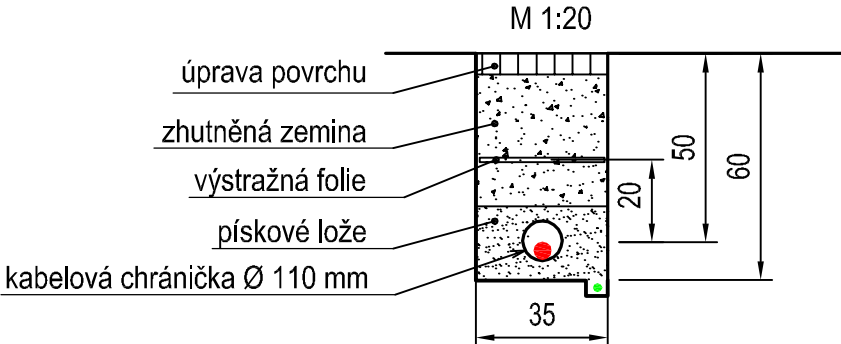

LEGENDA:
● KABEL VO
● ZEMNÍ VODIČ





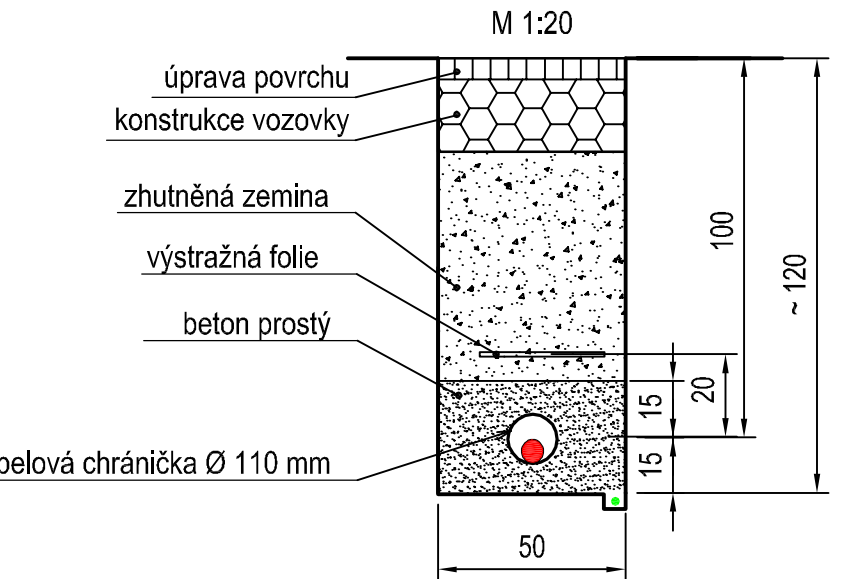


POZNÁMKA - pokud kabel nebude uložen v chráničce, bude použita ochranná deska PVC.

ŘEZ 3-3'
CHRÁNIČKA ZALOŽENÁ OTEVŘENÝM VÝKOPEM VE VOZOVCE
M 1:20



LEGENDA:
● KABEL VO
● ZEMNÍ VODIČ

UPOZORNĚNÍ:
PŘI KŘÍŽENÍ A SOUBĚHU SE STÁVAJÍCÍMI INŽENÝRSKÝMI SÍTĚMI JE NUTNO DODRŽET ČSN 73 6005
"PROSTOROVÉ USPOŘÁDÁNÍ SÍTÍ TECHNICKÉHO VYBAVENÍ".

Změna:				Název změny:		Datum:		Provedl:	
Investor:				Objednatel:		Inženýrská činnost:			
Středočeský kraj Zborovská 11, 150 21 Praha 5				Středočeský kraj Zborovská 11, 150 21 Praha 5		METROPROJEKT Praha a.s. nám. I. P. Pavlova 2/1786 120 00 Praha 2			
									
METROPROJEKT Praha a.s. nám. I. P. Pavlova 2/1786 120 00 Praha 2						Souprava číslo:			
									
HIP:		Podpis:		Název a účel díla:					
David Benda				II/611 x II/329 Poděbrady – Přední Lhota, okružní křižovatka_PD					
tel.: 296 154 333									
Stupeň:		PDPs							
Zpracovatelství úřad:				Název části díla:				B.	
S 71 - ELEKTRO				STAVEBNÍ ČÁST					
tel.: 296 325 158									
Vedoucí úřadu:		Podpis:							
Ing. Jan Kahuda									
Odpovědný projektant:		Podpis:		Název přílohy:				Změna:	
Ing. Hana Krásová				SO 04 Veřejné osvětlení				—	
Vypracoval:		Podpis:		Řezy a základy stožáru				Číslo přil.	
Ing. Hana Krásová								005	
Štart, znak:		Datum:		IČD:		16		03	
V20/2040		08/2019		6973		001		02	
Formát:		Měřítko:		001		03		21	
6x A4		—		001		03		21	