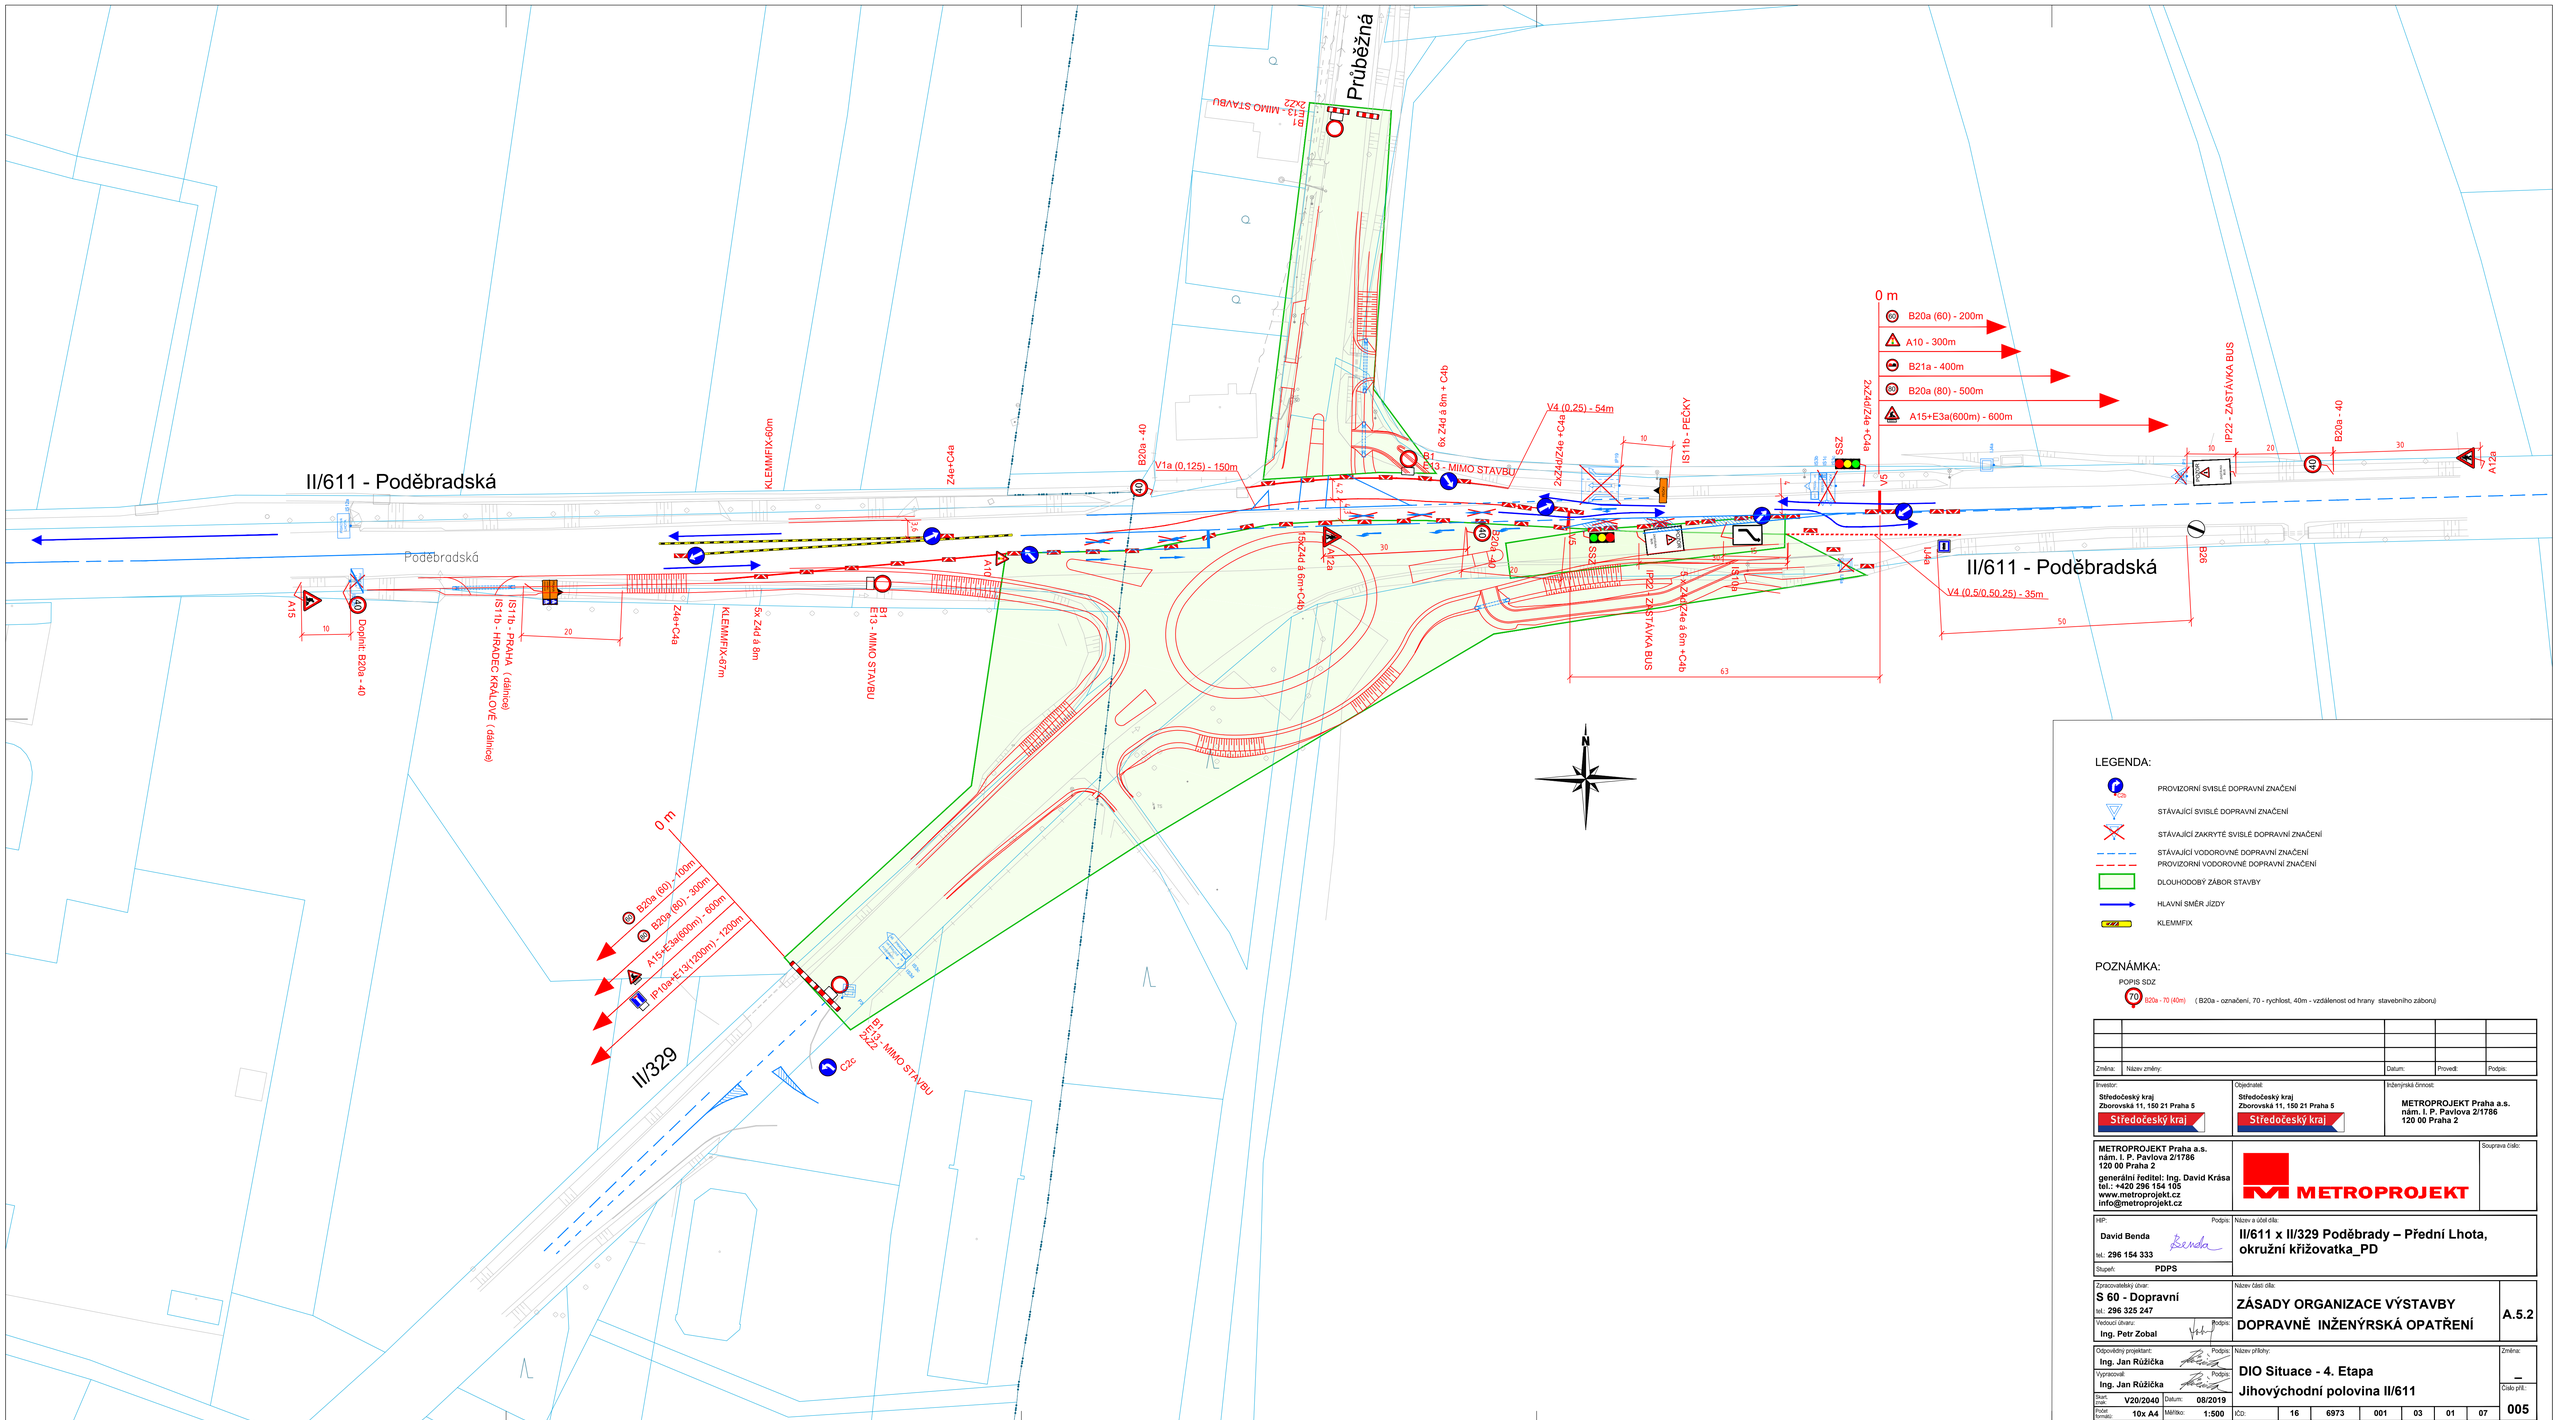

LEGENDA:

- PROVIZORNÍ SVISLÉ DOPRAVNÍ ZNAČENÍ
- STÁVAJÍCÍ SVISLÉ DOPRAVNÍ ZNAČENÍ
- STÁVAJÍCÍ ZAKRYTÉ SVISLÉ DOPRAVNÍ ZNAČENÍ
- STÁVAJÍCÍ VODOROVNÉ DOPRAVNÍ ZNAČENÍ
- PROVIZORNÍ VODOROVNÉ DOPRAVNÍ ZNAČENÍ
- DLOUHODOBÝ ZÁBOR STAVBY
- HLAVNÍ SMĚR JÍZDY
- KLEMMFIX

POZNÁMKA:

POPIS SDZ

70 B20a - 70 (40m) (B20a - označení, 70 - rychlost, 40m - vzdálenost od hrany stavebního záboru)

Změna:	Název změny:	Datum:	Provedl:	Podpis:

Investor:
Středočeský kraj
Zborovská 11, 150 21 Praha 5
Středočeský kraj

Objednatel:
Středočeský kraj
Zborovská 11, 150 21 Praha 5
Středočeský kraj

Inženýrská činnost:
METROPROJEKT Praha a.s.
nám. I. P. Pavlova 2/1786
120 00 Praha 2

METROPROJEKT Praha a.s.
nám. I. P. Pavlova 2/1786
120 00 Praha 2
generální ředitel: Ing. David Krása
tel.: +420 296 154 105
www.metroprojekt.cz
info@metroprojekt.cz

METROPROJEKT

Souprava číslo:

HIP: **David Benda** Podpis:
tel.: **296 154 333**
Stupeň: **PDPS**

Název a účel díla:
II/611 x II/329 Poděbrady – Přední Lhota, okružní křižovatka_PD

Zpracovatelský útvar:
S 60 - Dopravní
tel.: **296 325 247**
Vedoucí útvaru: **Ing. Petr Zobal** Podpis:

Název části díla:
ZÁSADY ORGANIZACE VÝSTAVBY DOPRAVNĚ INŽENÝRSKÁ OPATŘENÍ

A.5.2

Odpovědný projektant: **Ing. Jan Růžička** Podpis:
Vypracoval: **Ing. Jan Růžička** Podpis:
Sken. podk.: **V20/2040** Datum: **08/2019**
Počet listů: **10x A4** Měřítko: **1:500**

Název přílohy:
DIO Situace - 4. Etapa
Jihovýchodní polovina II/611

Změna: **_**
Číslo příl.: **005**

IČO: **16 6973 001 03 01 07**