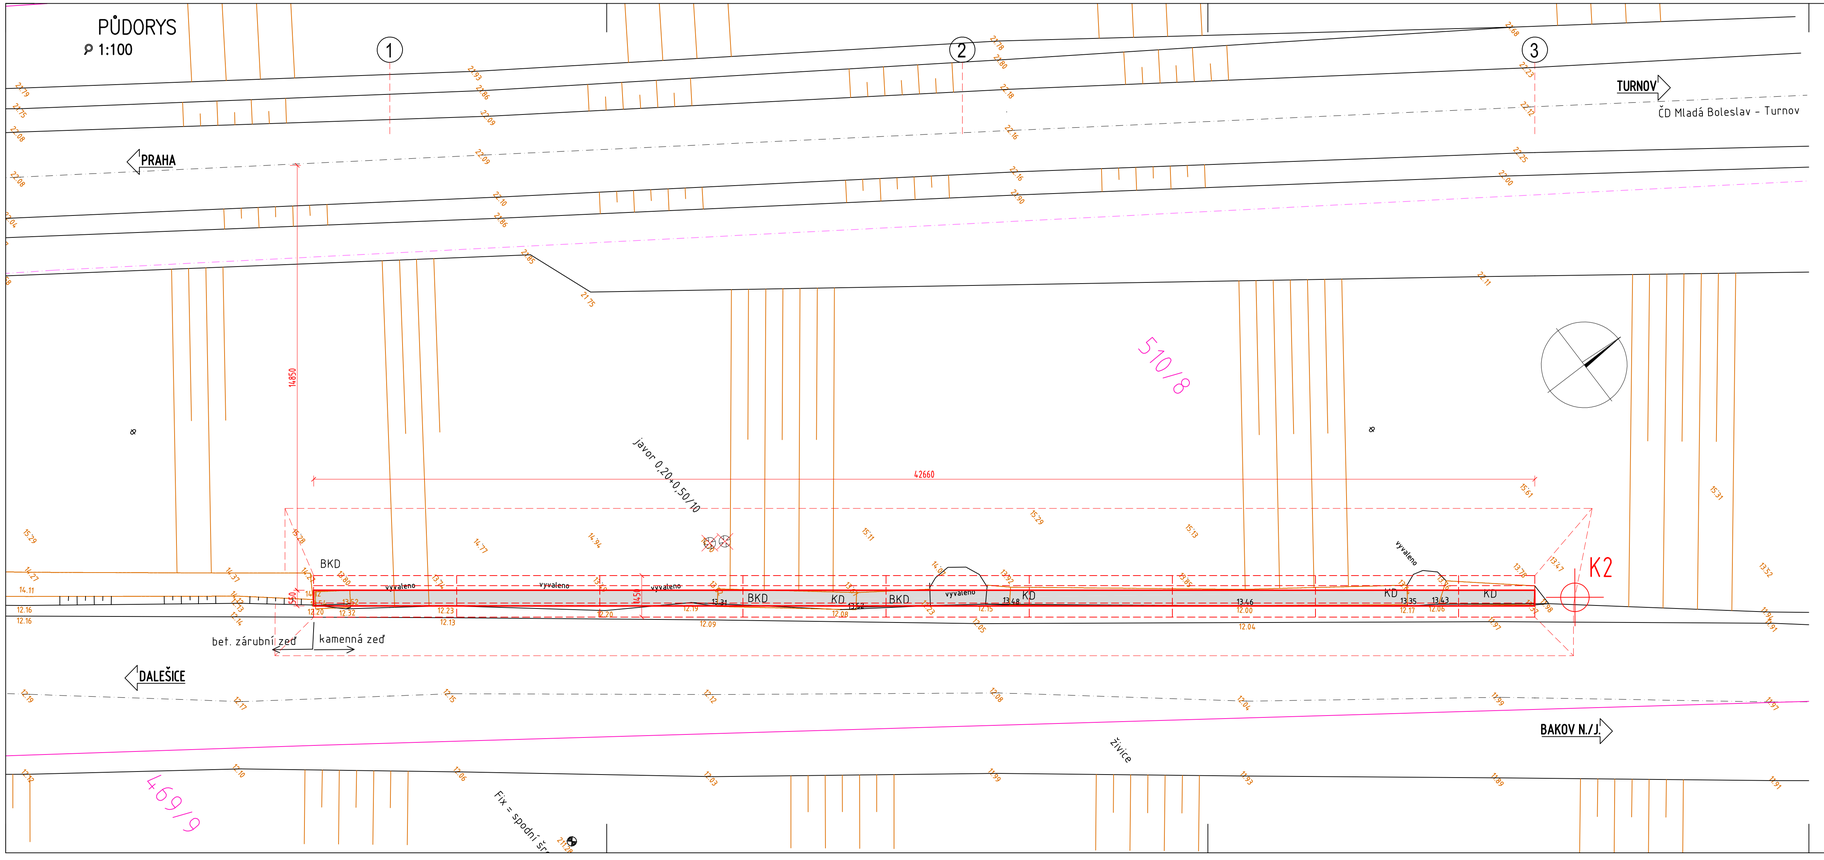

POZNÁMKA:
-VYTYČOVACÍ BODY V PATĚ ZÁKLADU A VE VNITŘNÍ HRANĚ ŘÍMSY , SEZNAM SOUŘADNIC VIZ VÝKRES VYTYČENÍ
-DILATAČNÍ A PRACOVNÍ ÚSEKY ZDI PO CCA 5.0M TAK, ABY NEBYLA OHROŽENA STABILITA SVAHU NAD NÍ, NUTNÉ JE DODRŽET ŠACHOVNICOVÉ PROVÁDĚNÍ VŽDY OB DVA DILATAČNÍ CELKY, TEDY KAŽDÝ TŘETÍ
-KONEC ZDI BUDE OBSYPÁN DLE NAVAZUJÍCÍ KONFIGURACE TERÉNU, PŘÍPADNĚ ZA POUŽITÍ KAMENNÉ ROVNANINY
-STROMY A KŘOVINY V BLÍZKOSTI ZDI BUDOU VYKÁCENY

PŘESNOST VYTÝČENÍ DLE:
ČSN 73 0420-1 PŘESNOST VYTYČOVÁNÍ STAVEB - ČÁST 1: ZÁKLADNÍ POŽADAVKY
ČSN 73 0420-1 PŘESNOST VYTYČOVÁNÍ STAVEB - ČÁST 2: VYTYČOVACÍ ODCHYLKY

TŘÍDA PŘESNOSTI 10 DLE TABULKY Č.3 TKP KAPITOLY 1, PŘÍLOHY Č.9
- TOLERANCE ROVNOSTI POD LATÍ O DÉLCE 2m JE 10mm
- MEZNÍ ODCHYLKA SVISLOSTI H/200
- GEOMETRICKÁ PŘESNOST ROZMĚRŮ DLE TABULKY Č.1 TKP KAPITOLY 1 PŘÍLOHY Č.9

SOUŘADNICOVÝ SYSTÉM: S-JTSK
VÝŠKOVÝ SYSTÉM: Bpv

Název akce :	III/2766 PODHRADÍ, ZÁRUBNÍ ZEĎ	
Název objektu :	ZÁRUBNÍ ZEĎ KM 2.700	Číslo objektu : SO 252

C

STAVEBNÍ ČÁST

VANER s.r.o. PROJEKTOVÁ KANCELÁŘ	Vypracoval	E.KADAVÁ		zak. číslo	14-10-065
	Zodp. projektant	E.KADAVÁ		datum	11/2014
	Techn. kontrola	ING.T.HUMPAL		stupeň	DSP, PDPS
	Investor	KSÚS STŘEDOČESKÉHO KRAJE		měřítko	1:100
Adresa : V Horkách 101/1 460 07 Liberec 9 tel.: 485 152 533	Příloha : PŮDORYS			č. přílohy: C.2.2	paré: