


Východní pohled

1:100

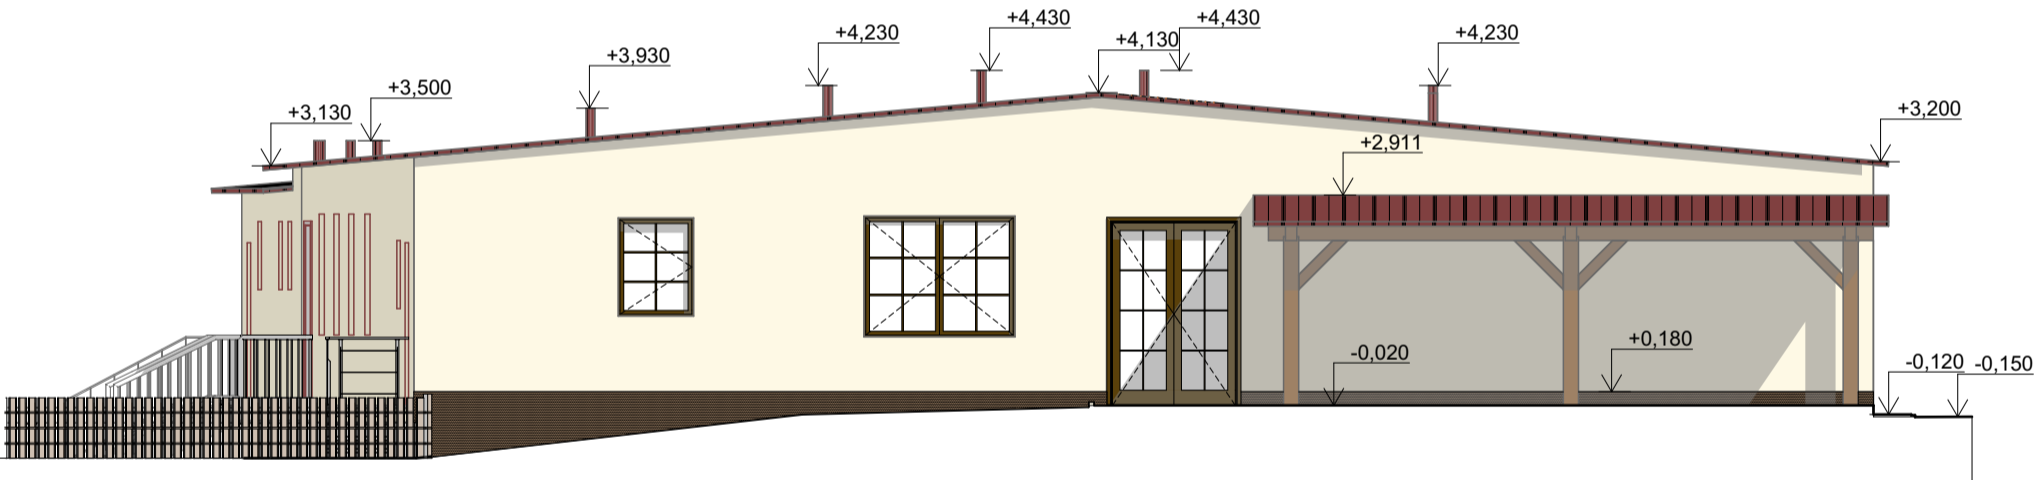

Západní pohled

1:100

±0,000= 483,00
Souřadný systém : JTSK
Výškový systém : BpV

VYPRACOVAL	ZODPOVĚDNÝ PROJEKTANT	Projekty, inženýring, technické dozory Koordínátor BOZP na staveništi Průkazy energetické náročnosti budov Jaroslav Satranský Autorizovaný inženýr pro Pozemní stavby Česká republika 26901 Rakovník, Pražská 2254 775650915 J.Satransky@tiscali.cz	
Michaela Urbancová	Ing. Jaroslav Satranský		
INVESTOR : Středočeský kraj, Zborovská 81/11, Smíchov, 15000 Praha 5			
PROFESE : Architektonicko-stavební řešení		FORMÁT A3	
Domov seniorů - nový ubytovací pavilon		DATUM 08/2016	
		STUPEŇ PDS	
		Č. ZAKÁZKY 225/2015	
27101 Nové Strašecí, Křivoklátská 417		MĚŘÍTKO Č. VÝKRESU	
Východní a západní pohled		1:100 D.1.1-06	