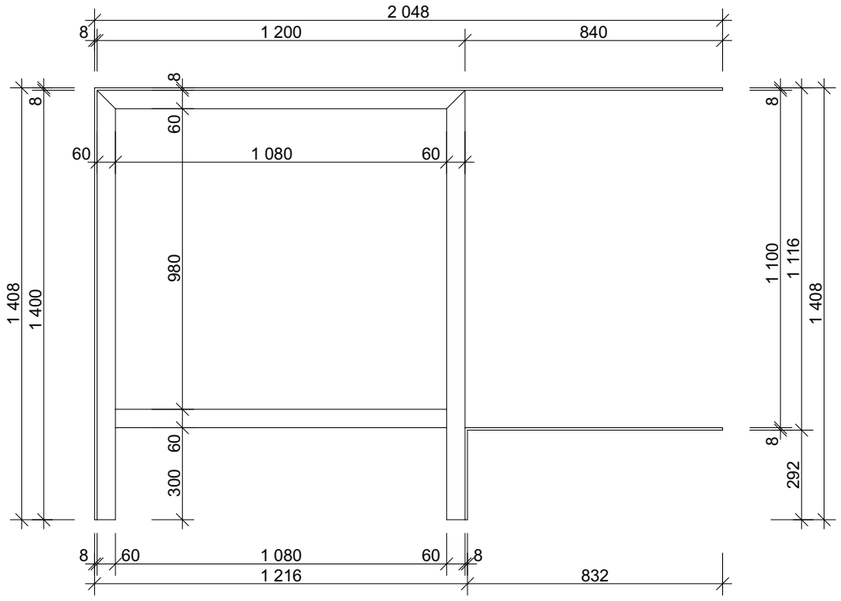

Schody ocelové - půdorys 1:20

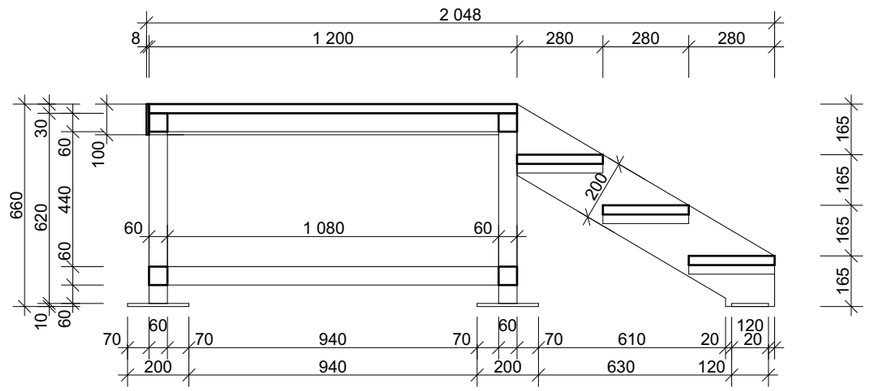

Schody ocelové - řez 1:20

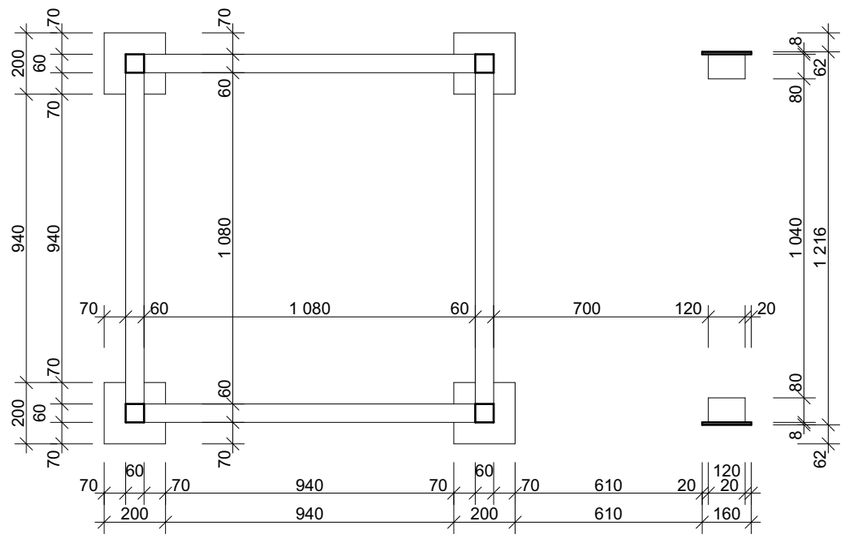

Schody ocelové - založení 1:20

Schodiště je navrženo ocelové pozinkované v přírodním odstínu.
Stupně a podesta jsou navrženy z pororoštů o výšce 30 mm. Stupně budou uchyceny do schodnic pomocí šroubů.
Patky budou mít otvory pro možnost kotvení - vyřeší výrobní dokumentace.
Zábradlí bude zhotoveno z obdélníkové tyčoviny 10x20, madlo bude z jäklu 40x40x4.
Část zábradlí proti dveřím bude jednoduše demontovatelná.

±0,000= 483,00
Souřadný systém : JTSK
Výškový systém : BpV

VYPRACOVAL	ZODPOVĚDNÝ PROJEKTANT
Michaela Urbancová	Ing. Jaroslav Satranský

Projekty, inženýrink, technické dozory
Koordinátor BOZP na staveništi
Průkazy energetické náročnosti budov
Jaroslav Satranský
Autorizovaný inženýr pro Pozemní stavby
Česká republika 26901 Rakovník, Pražská 2254
775650915 J.Satransky@tiscali.cz

INVESTOR : Středočeský kraj, Zborovská 81/11, Smíchov, 15000 Praha 5

PROFESE : Stavebně konstrukční řešení

Domov seniorů - nový ubytovací pavilon

27101 Nové Strašecí, Křivoklátská 417

Ocelové schodiště

FORMÁT	A3
DATUM	08/2016
STUPEŇ	PDS
Č. ZAKÁZKY	225/2015
MĚŘÍTKO **1:20**	Č. VÝKRESU **D.1.2-05**