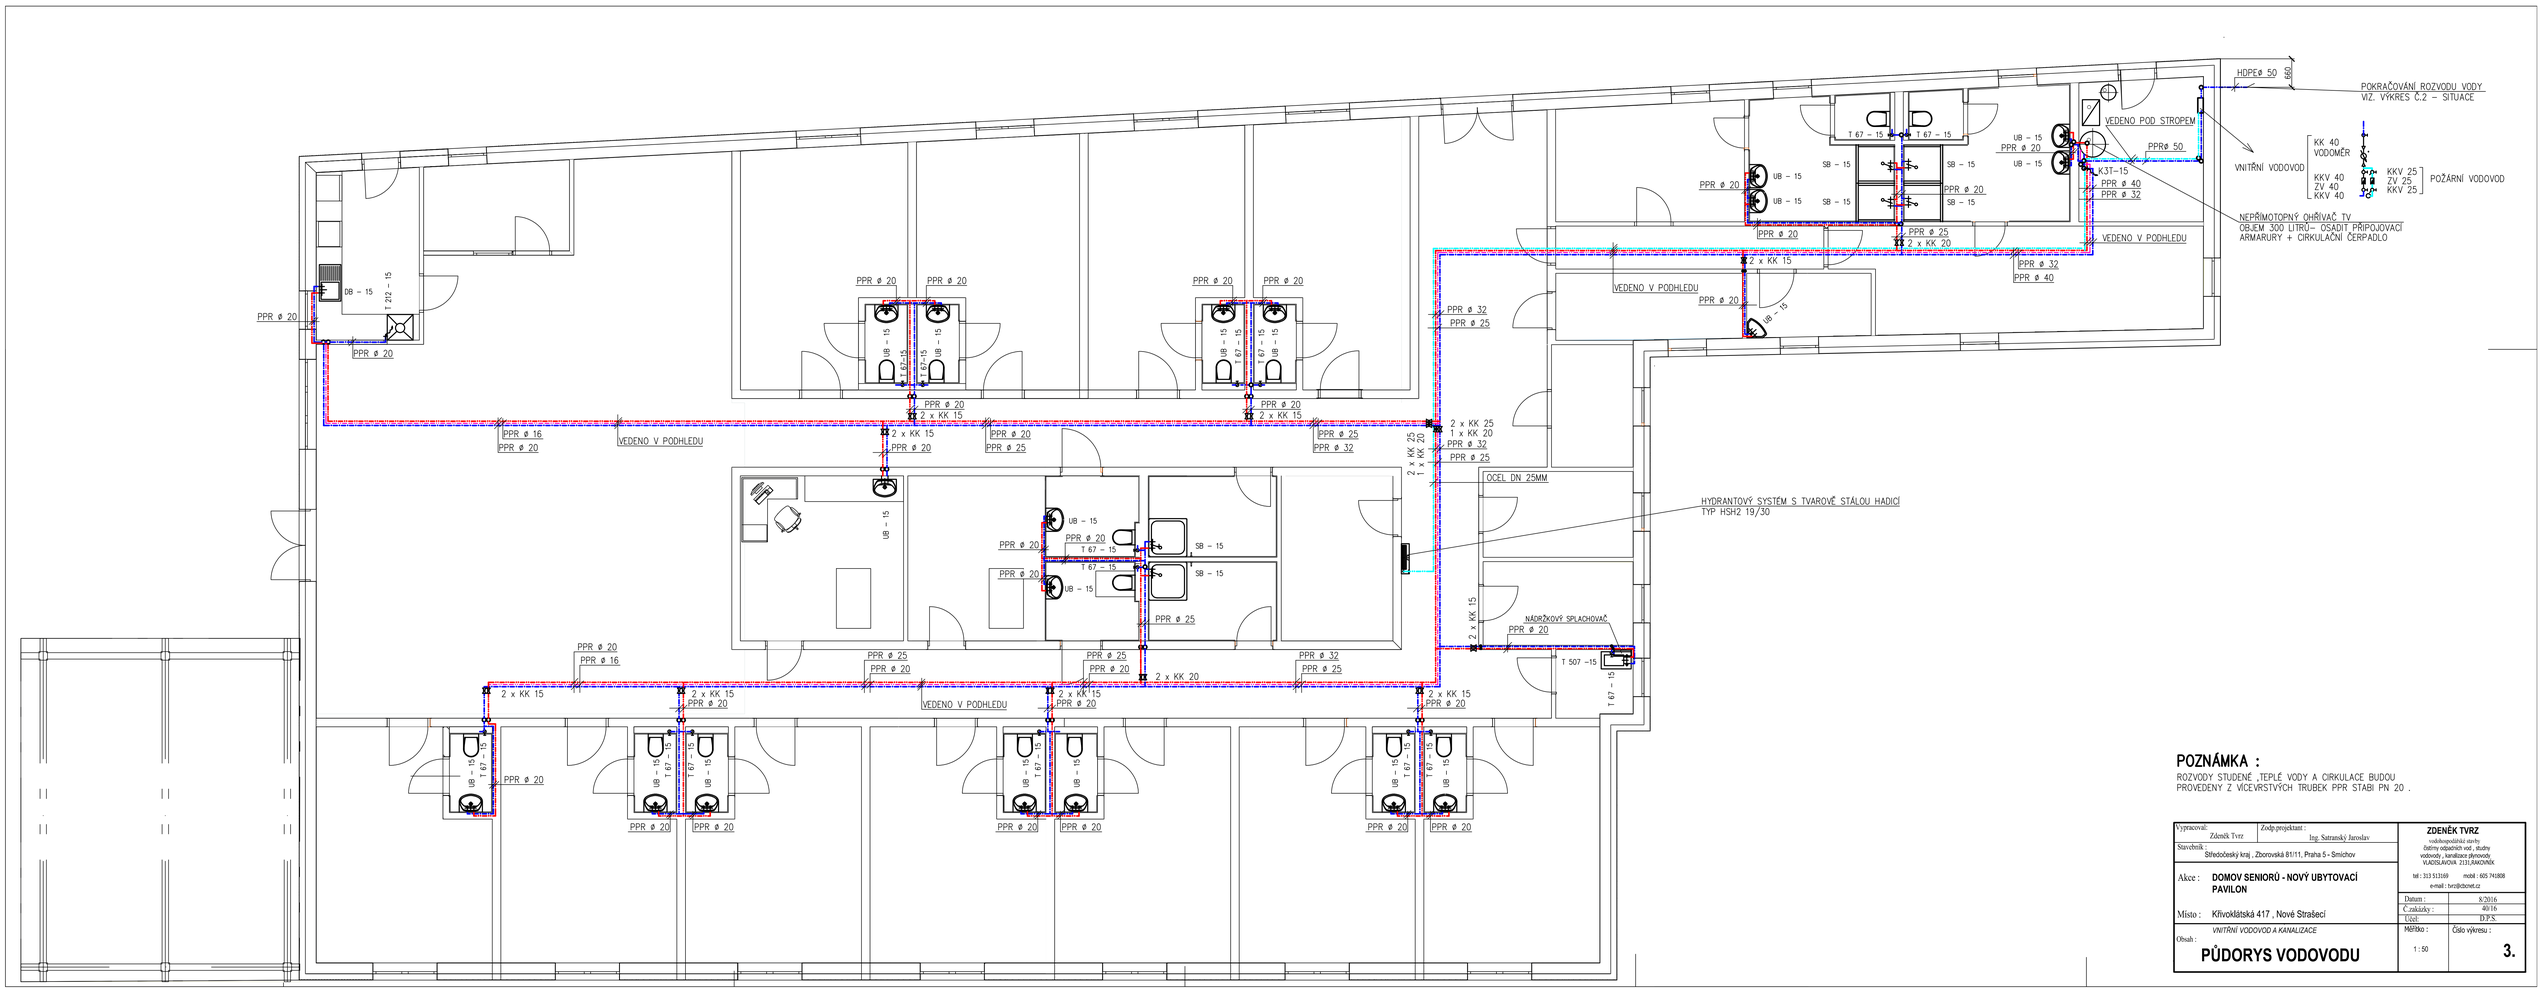

POZNÁMKA :

ROZVODY STUDENÉ ,TEPLÉ VODY A CIRKULACE BUDOU PROVEDENY Z VÍCEVRSTVÝCH TRUBEK PPR STABI PN 20 .

Vypracoval: Zdeněk Tvrz	Zodp.projektant : Ing. Satranský Jaroslav	**ZDENĚK TVRZ** vodohospodářské stavby čistírny odpadních vod , studny vodovody , kanalizace plynovody VLADISLAVOVA 2131,RAKOVNÍK
Stavebník : Středočeský kraj , Zborovská 81/11, Praha 5 - Smíchov		tel : 313 513169 mobil : 605 741808 e-mail : tvrz@cbonet.cz
Akce : **DOMOV SENIORŮ - NOVÝ UBYTOVACÍ PAVILON**		Datum : 8/2016
Místo : Křivoklátská 417 , Nové Strašecí		Č.zakázky : 40/16
		Účel: D.P.S.
Obsah : *VNITŘNÍ VODOVOD A KANALIZACE* **PŮDORYS VODOVODU**		Měřítko : 1 : 50 — Číslo výkresu : **3.**