



HISTORICKÝ OBJEKT – STÁVAJÍCÍ STAV OSAZENÍ OKNA 1.NP – DETAIL OŠTĚNÍ

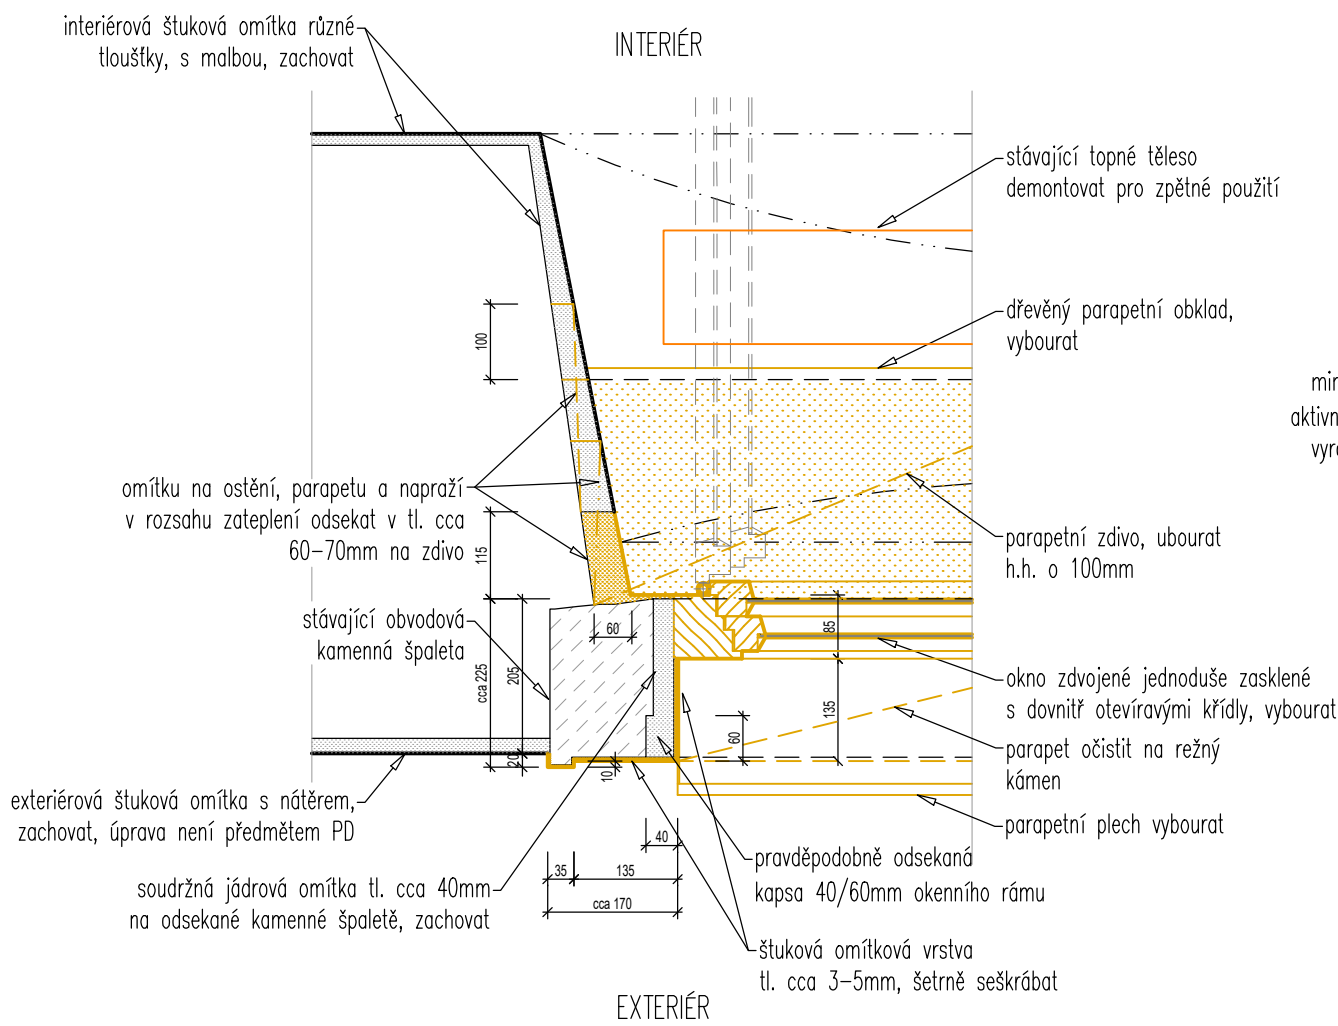



HISTORICKÝ OBJEKT – NÁVRH OSAZENÍ OKNA 1.NP – DETAIL ZATEPLENÉ ŠPALETY

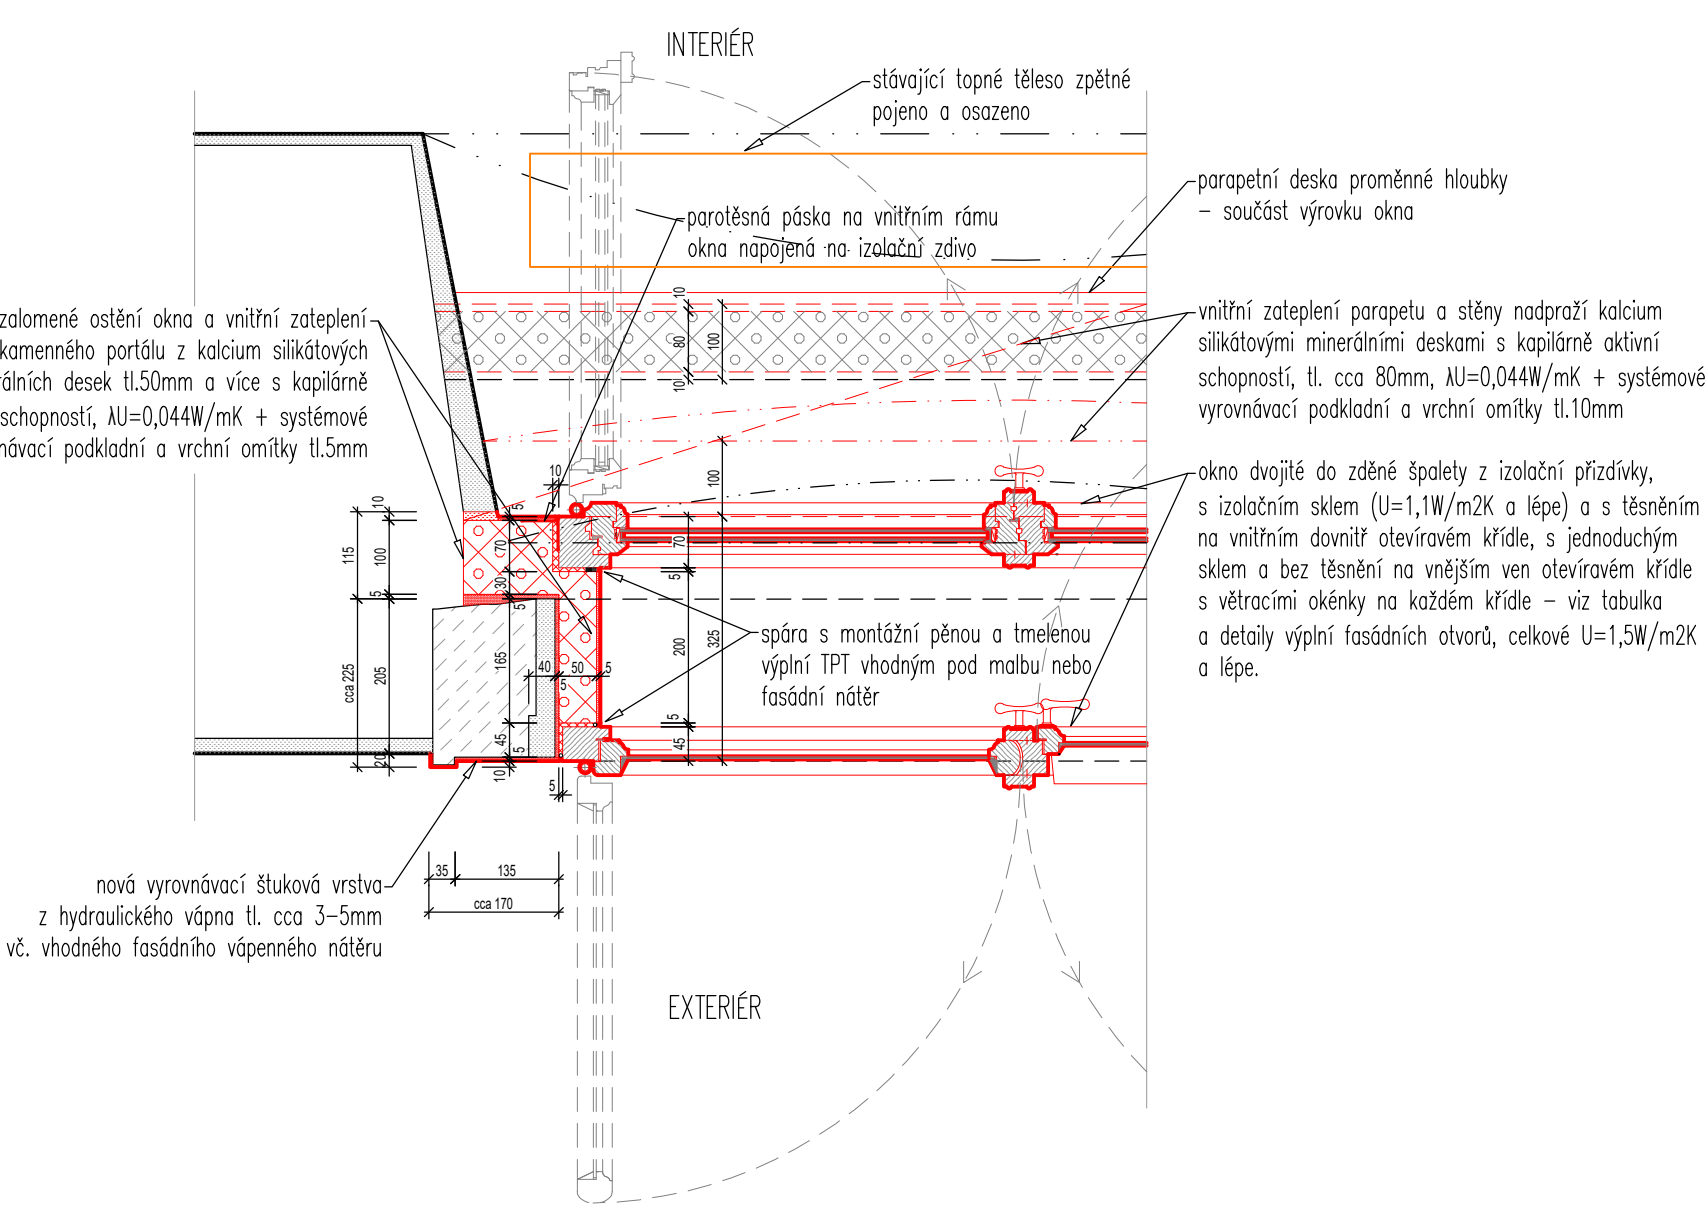


LEGENDA ZNAČENÍ:

- STÁVAJÍCÍ ZDĚNÁ KONSTRUKCE OBECNĚ
- BOURANÉ KONSTRUKCE OBECNĚ DLE SPECIFIKACE (V ŘEZOVÉ NEBO POHLEDOVÉ ROVINĚ)
- BOURANÉ KONSTRUKCE
- STÁVAJÍCÍ KAMENNÁ ŠPALETA OKENNIHO (DVEŘNÍHO) OTVORU
- NOVÉ NEBO DOPLNĚNÉ KONSTRUKCE OBECNĚ DLE SPECIFIKACE (V ŘEZOVÉ NEBO POHLEDOVÉ ROVINĚ)
- SYSTÉM VNITŘNÍHO ZATEPLENÍ PRO HISTORICKÉ BUDOVY Z KALCIUM SILIKÁTOVÝCH MINERÁLNÍCH DESEK S KAPILÁRNĚ AKTIVNÍ SCHOPNOSTÍ (V POHLEDOVÉ ROVINĚ / V ŘEZU)


SCHEMA OBJEKTŮ

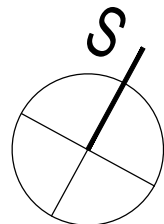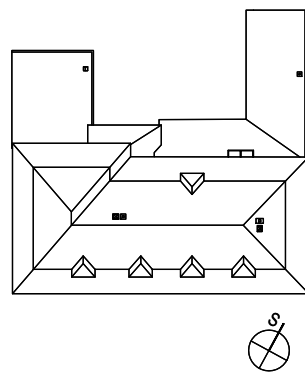

HISTORICKÝ OBJEKT – STÁVAJÍCÍ STAV OSAZENÍ OKNA 1.NP – DETAIL PARAPETU A NADPRAŽÍ

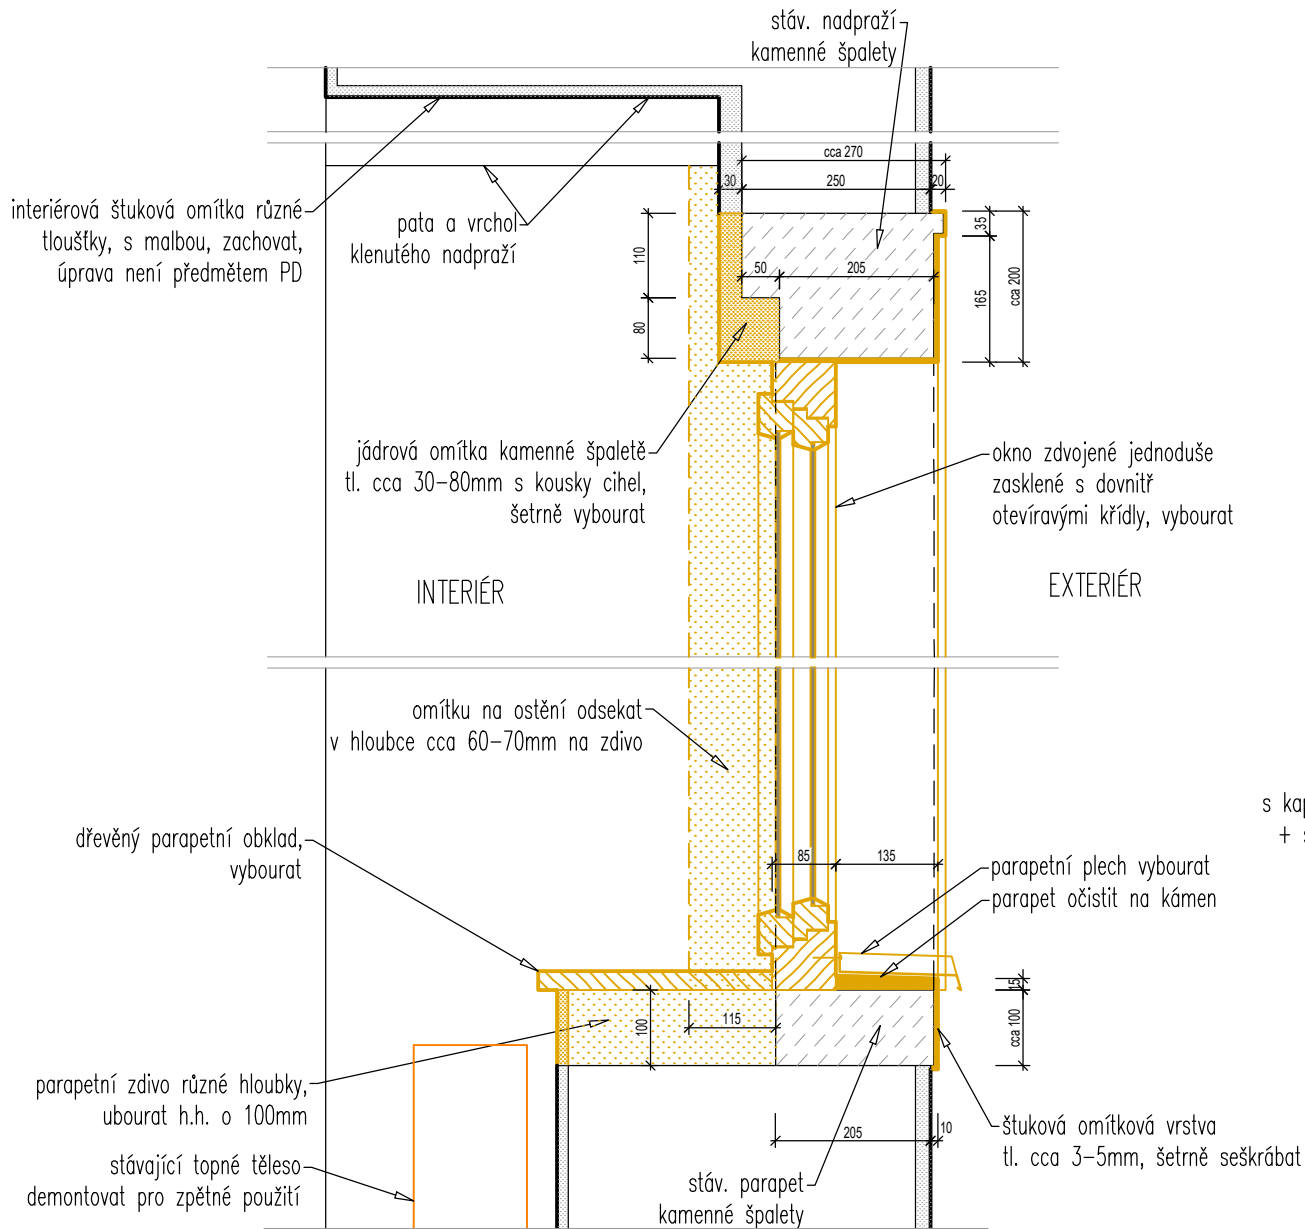

HISTORICKÝ OBJEKT – STÁVAJÍCÍ STAV OSAZENÍ OKNA 1.NP – DETAIL PARAPETU A NADPRAŽÍ

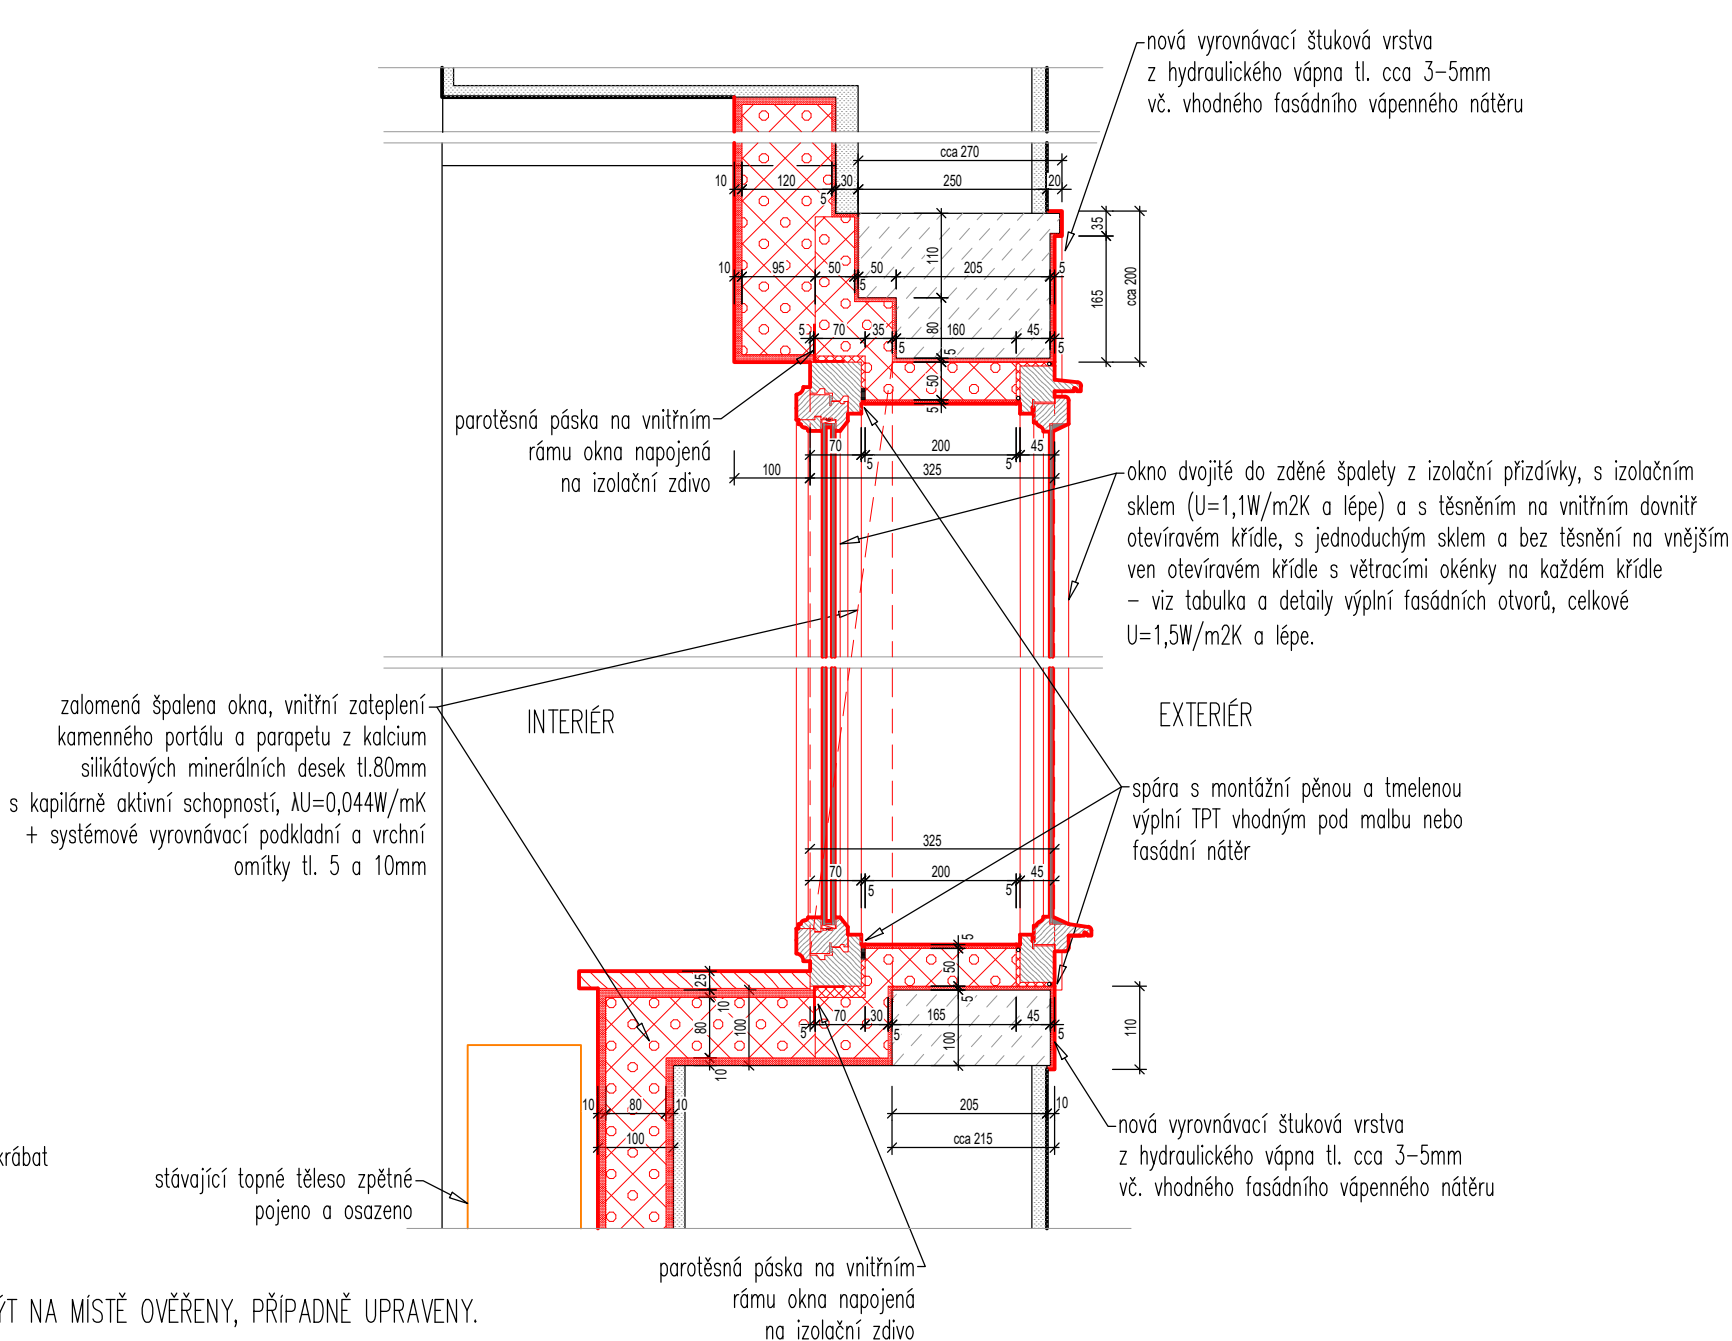

POZN.: UVEDENÉ ROZMĚRY MUSÍ BÝT NA MÍSTĚ OVĚŘENY, PŘÍPADNĚ UPRAVENY.

REVIZE Č.:	OBSAH :	DATUM :

TENTO VÝKRES JE DLE AUTORSKEHO ZÁKONA MAJETKEM PROJEKTOVÉHO ATELIERU, JEHO KOPÍROVÁNÍ A ROZŠÍŘOVÁNÍ JE MOŽNO POUZE SE SOUHLASEM AUTORA

MÍSTO STAVBY:	Kounice, Hlavní č.p.105, 289 15 Kounice		
OBJEDNATEL:	Ústav archeologické památkové péče středních Čech, příspěvková organizace		
ZÁSTUPCE INVESTORA:	Mgr. Irena Benková, ředitelka příspěvkové organizace mob.: 606 930 657, e-mail: irena.benkova@uappsc.cz		
PROJEKTANT:			
<div></div> <div>PROJEKTOVÝ ATELIER PRO ARCHITEKTURU A POZEMNÍ STAVBY, s.r.o. BĚLEHRADSKÁ 199/70, 120 00, PRAHA 2, IČO : 45308616 TEL.: 224 255 555, 222 512 997 EMAIL: ATELIERTS@ATELIERTS.CZ</div>			
AUTORSKÝ KOLEKTIV:			
ODPOV.PROJEKTANT:	ZPRACOVATEL ČÁSTI:	VYPRACOVAL:	KONTROLOVAL:
Ing. arch. T.ŠANTAVÝ	Ing. K. VÁCHA	Ing. K. VÁCHA	Ing. arch. T.ŠANTAVÝ
Č.ZAK.: 3489 029 19 00	NÁZEV DÍLA: Snížení energetické náročnosti pracoviště Ústavu archeologické památkové péče středních Čech v Kounicích		Č.PARE:
DATUM: X/2019			
POČET A4: 6			
NÁZEV*.DWG:			
MĚŘÍTKO: 1:10	ČÁST: D.1.1 Architektonicko-stavební řešení		Č.PŘÍLOHY: 406
STUPĚŇ: Dokument. pro stavební povolení, Dokument. pro provádění stavby	NÁZEV PŘÍLOHY: Detaily osazení oken v 1.NP historického objektu - bourání a nový stav		
PROFESE: STAVEBNĚ – ARCHITEKTONICKÁ			