
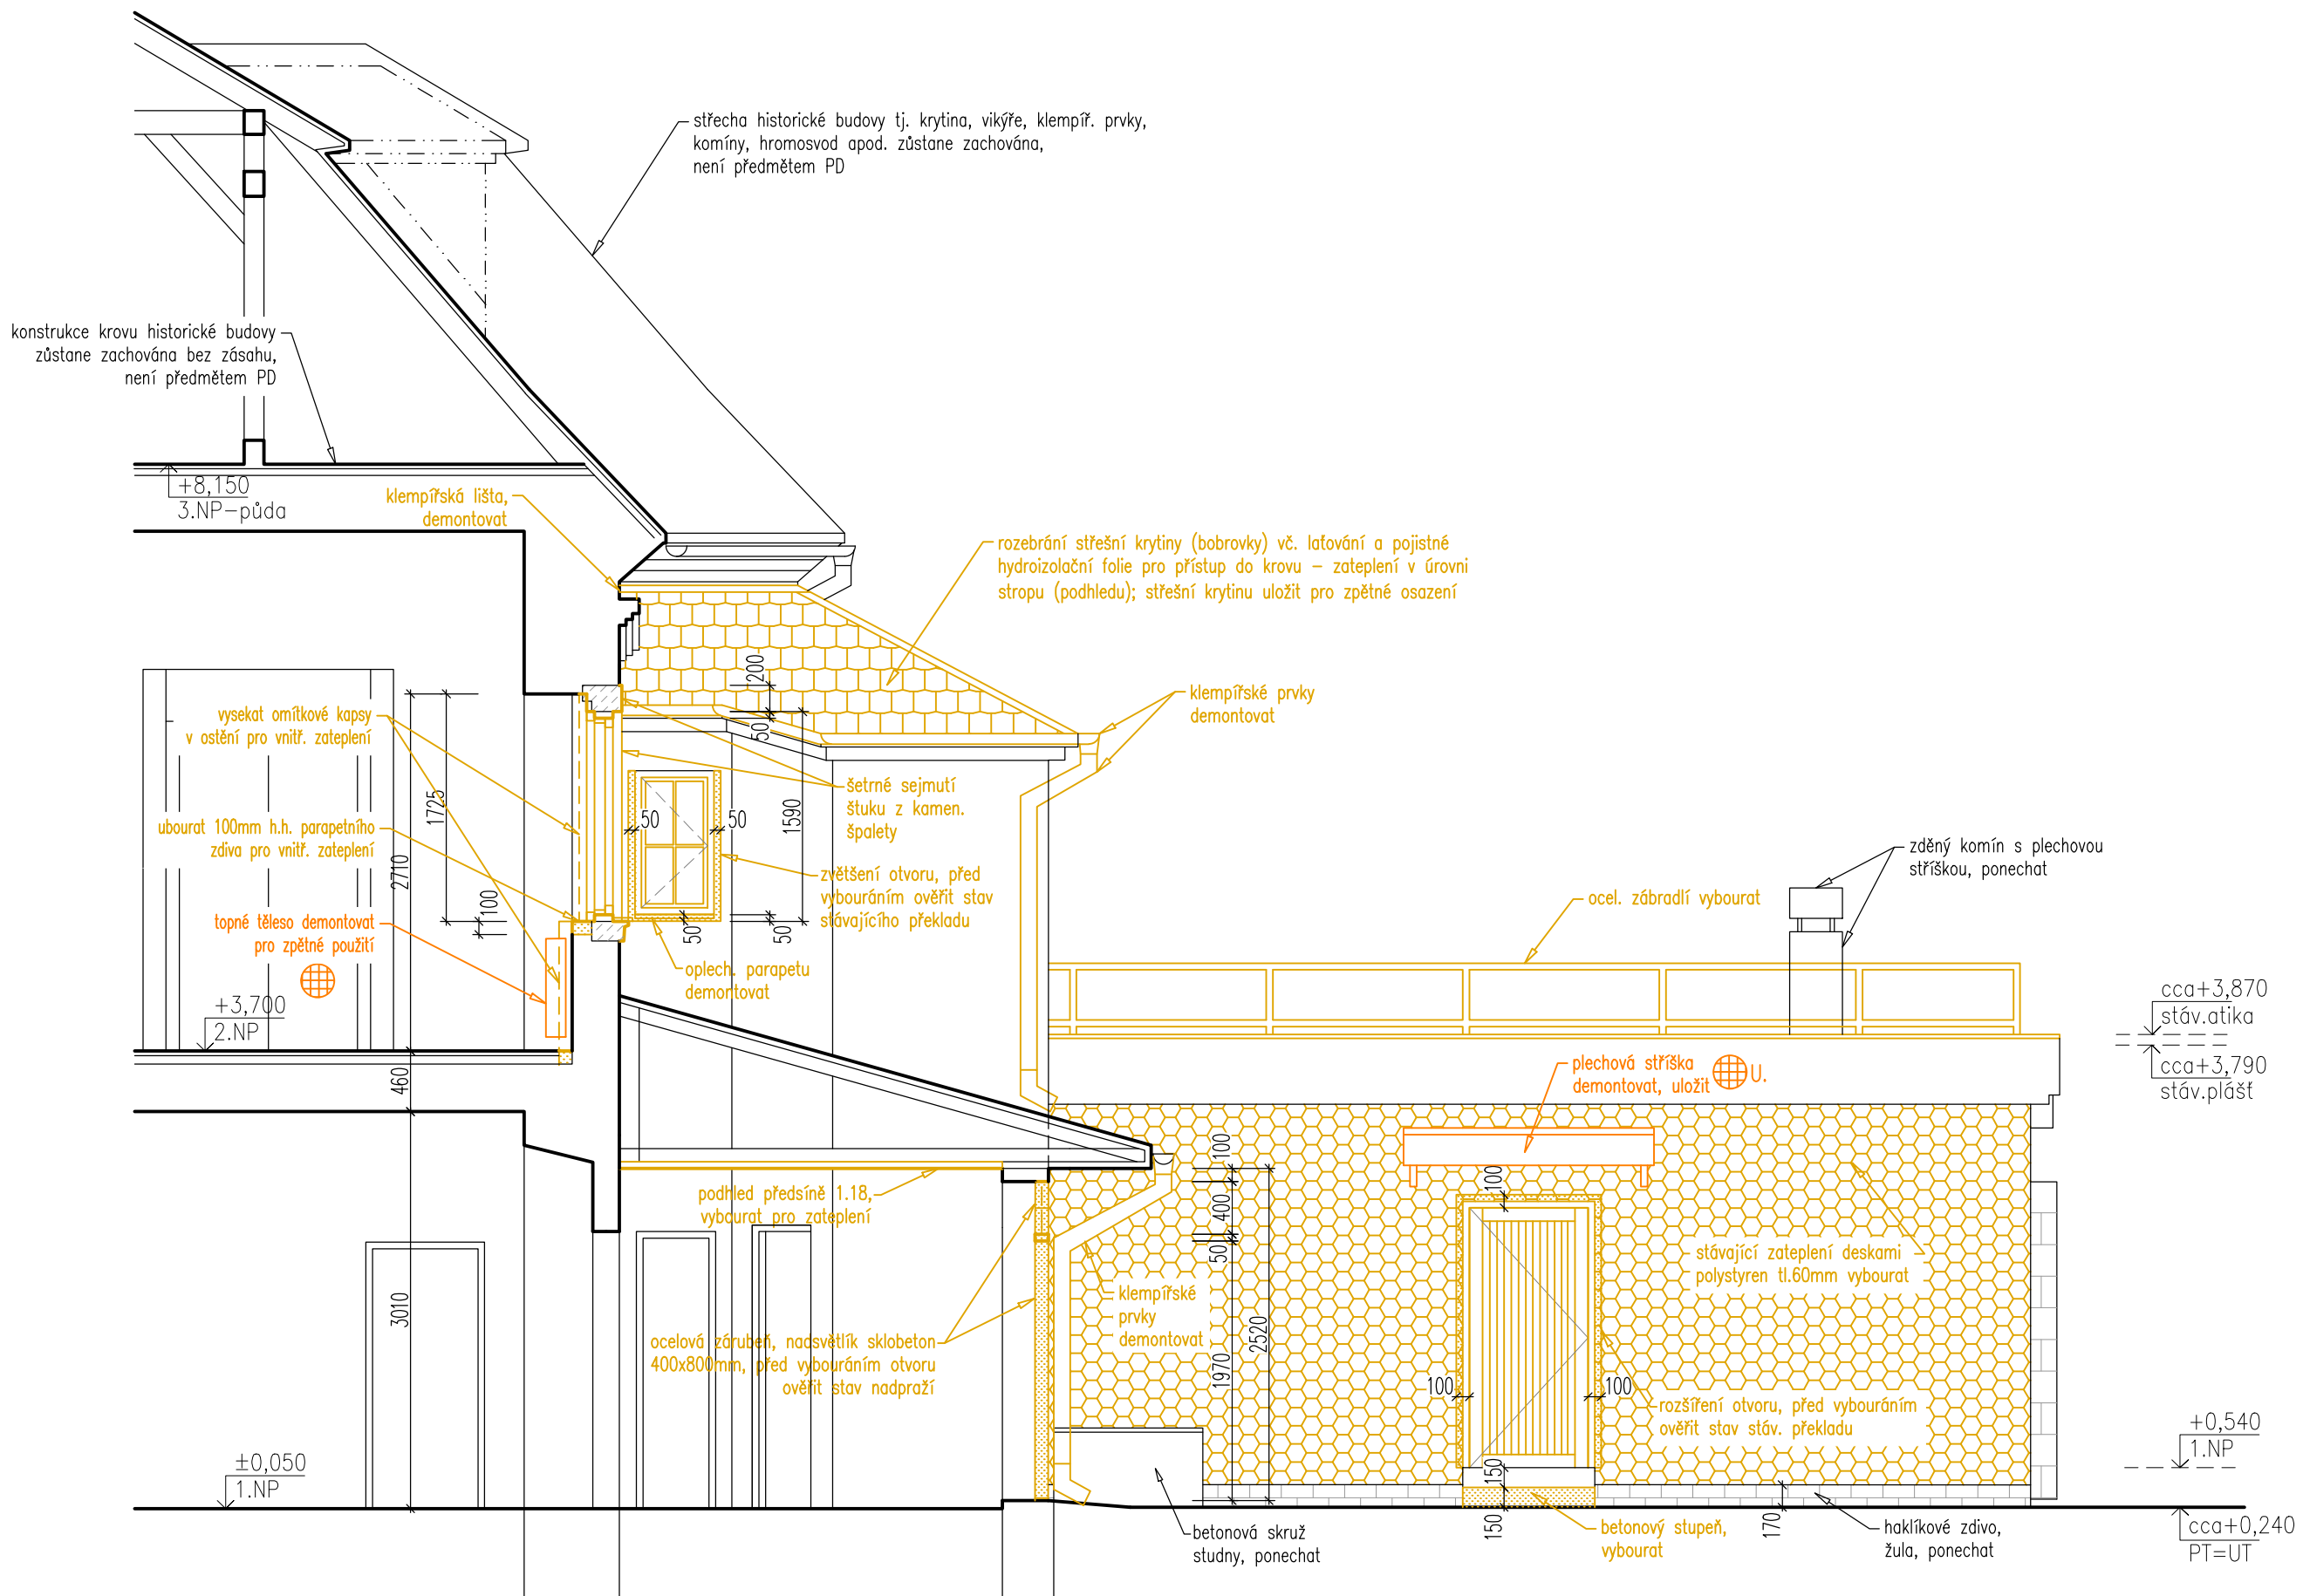
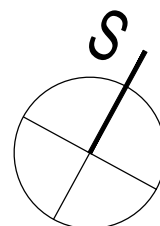


LEGENDA ZNAČENÍ:

- STÁVAJÍCÍ ZDĚNÁ KONSTRUKCE OBECNĚ
- BOURANÉ KONSTRUKCE OBECNĚ DLE SPECIFIKACE (V ŘEZOVÉ NEBO POHLEDOVÉ ROVINĚ)
- BOURANÉ KONSTRUKCE
- STÁVAJÍCÍ KAMENNÁ ŠPALETA OKENNIHO (DVEŘNÍHO) OTVORU
- BOURANÁ TEPELNÁ IZOLACE (ZATEPLENÍ) PĚNOVÝ POLYSTYREN (V POHLEDOVÉ ROVINĚ / V ŘEZU)
- VYBOURÁNÍ VÝPLNĚ OTVORU NEBO PRVKU (PARAPET. PLECH NEBO DESKA, MŘÍŽ ATP.)
- VYBOURÁNÍ LUXFERŮ (SKLOBETON)
- REPASE – OPRAVA VÝPLNĚ OTVORU NEBO PRVKU NA MÍSTĚ
- REPASE – PŘEMÍSTĚNÍ VÝPLNĚ OTVORU NEBO PRVKU DO NOVÉ POZICE ANEBU TRVALÉ USKLADNĚNÍ (OZN. U.)
- STÁVAJÍCÍ VÝŠKOVÁ OROVEŇ
- PROVOZNÍ VSTUP DO OBJEKTU

SCHEMA OBJEKTŮ

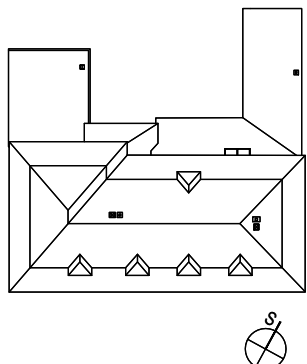

REVIZE Č.:	OBSAH :	DATUM :

TENTO VÝKRES JE DLE AUTORSKÉHO ZÁKONA MAJETKEM PROJEKTOVÉHO ATELIERU, JEHO KOPÍROVÁNÍ A ROZŠÍŘOVÁNÍ JE MOŽNO POUZE SE SOUHLASEM AUTORA

MIŠTO STAVBY:	Kounice, Hlavní č.p.105, 289 15 Kounice		
OBJEDNATEL:	Ústav archeologické památkové péče středních Čech, příspěvková organizace		
ZÁSTUPCE INVESTORA:	Mgr. Irena Benková, ředitelka příspěvkové organizace mob.: 606 930 657, e-mail: irena.benkova@uappsc.cz		
PROJEKTANT:	 PROJEKTOVÝ ATELIER PRO ARCHITEKTURU A POZEMNÍ STAVBY, s.r.o. BĚLEHRADSKÁ 199/70, 120 00, PRAHA 2, IČO : 45308616 TEL.: 224 255 555, 222 512 997 EMAIL: ATELIER@ATELIERTS.CZ		
AUTORSKÝ KOLEKTIV:			
ODPOV.PROJEKTANT:	ZPRACOVATEL ČÁSTI:	VYPRACOVAL:	KONTROLOVAL:
Ing. arch. T.ŠANTAVÝ	Ing. K. VÁCHA	Ing. K. VÁCHA	Ing. arch. T.ŠANTAVÝ
Č.ZAK.:	3489 029 19 00	NÁZEV DÍLA: Snížení energetické náročnosti pracoviště Ústavu archeologické památkové péče středních Čech v Kounicích	
DATUM:	X/2019		
POČET A4:	8		
NÁZEV*.DWG:			
MĚŘITKO: 1:50	ČÁST: D.1.1 Architektonicko-stavební řešení		Č.PARE:
STUPEŇ: Dokument. pro stavební povolení, Dokument. pro provádění stavby	NÁZEV PŘÍLOHY: Stávající stav a bourací práce - Pohledy na fasády boční z ulice a ze dvora		Č.PŘÍLOHY: 106
PROFESE: STAVEBNĚ-ARCHITEKTONICKÁ			