



VZOROVÉ PŘÍČNÉ ŘEZY


VZOROVÝ ŘEZ KOMUNIKACE
KM 0,036 50 – 0,073 50

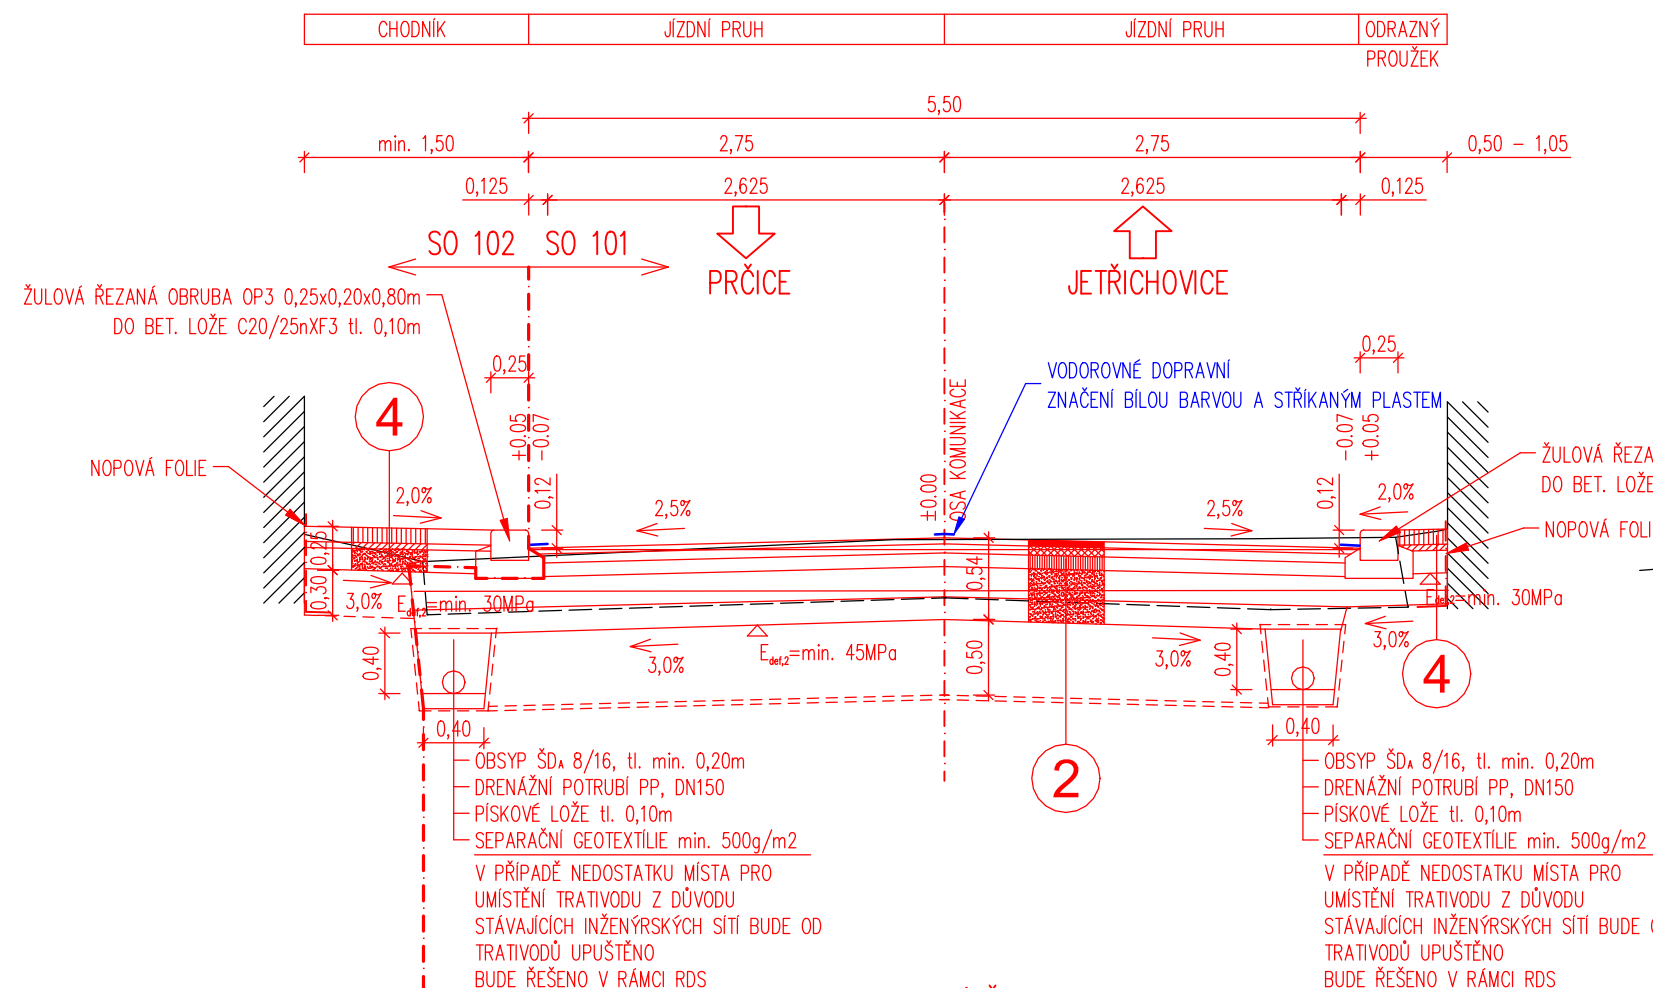

VZOROVÝ ŘEZ KOMUNIKACE
KM 0,000 – 0,036 50 A KM 0,073 50 – 0,161

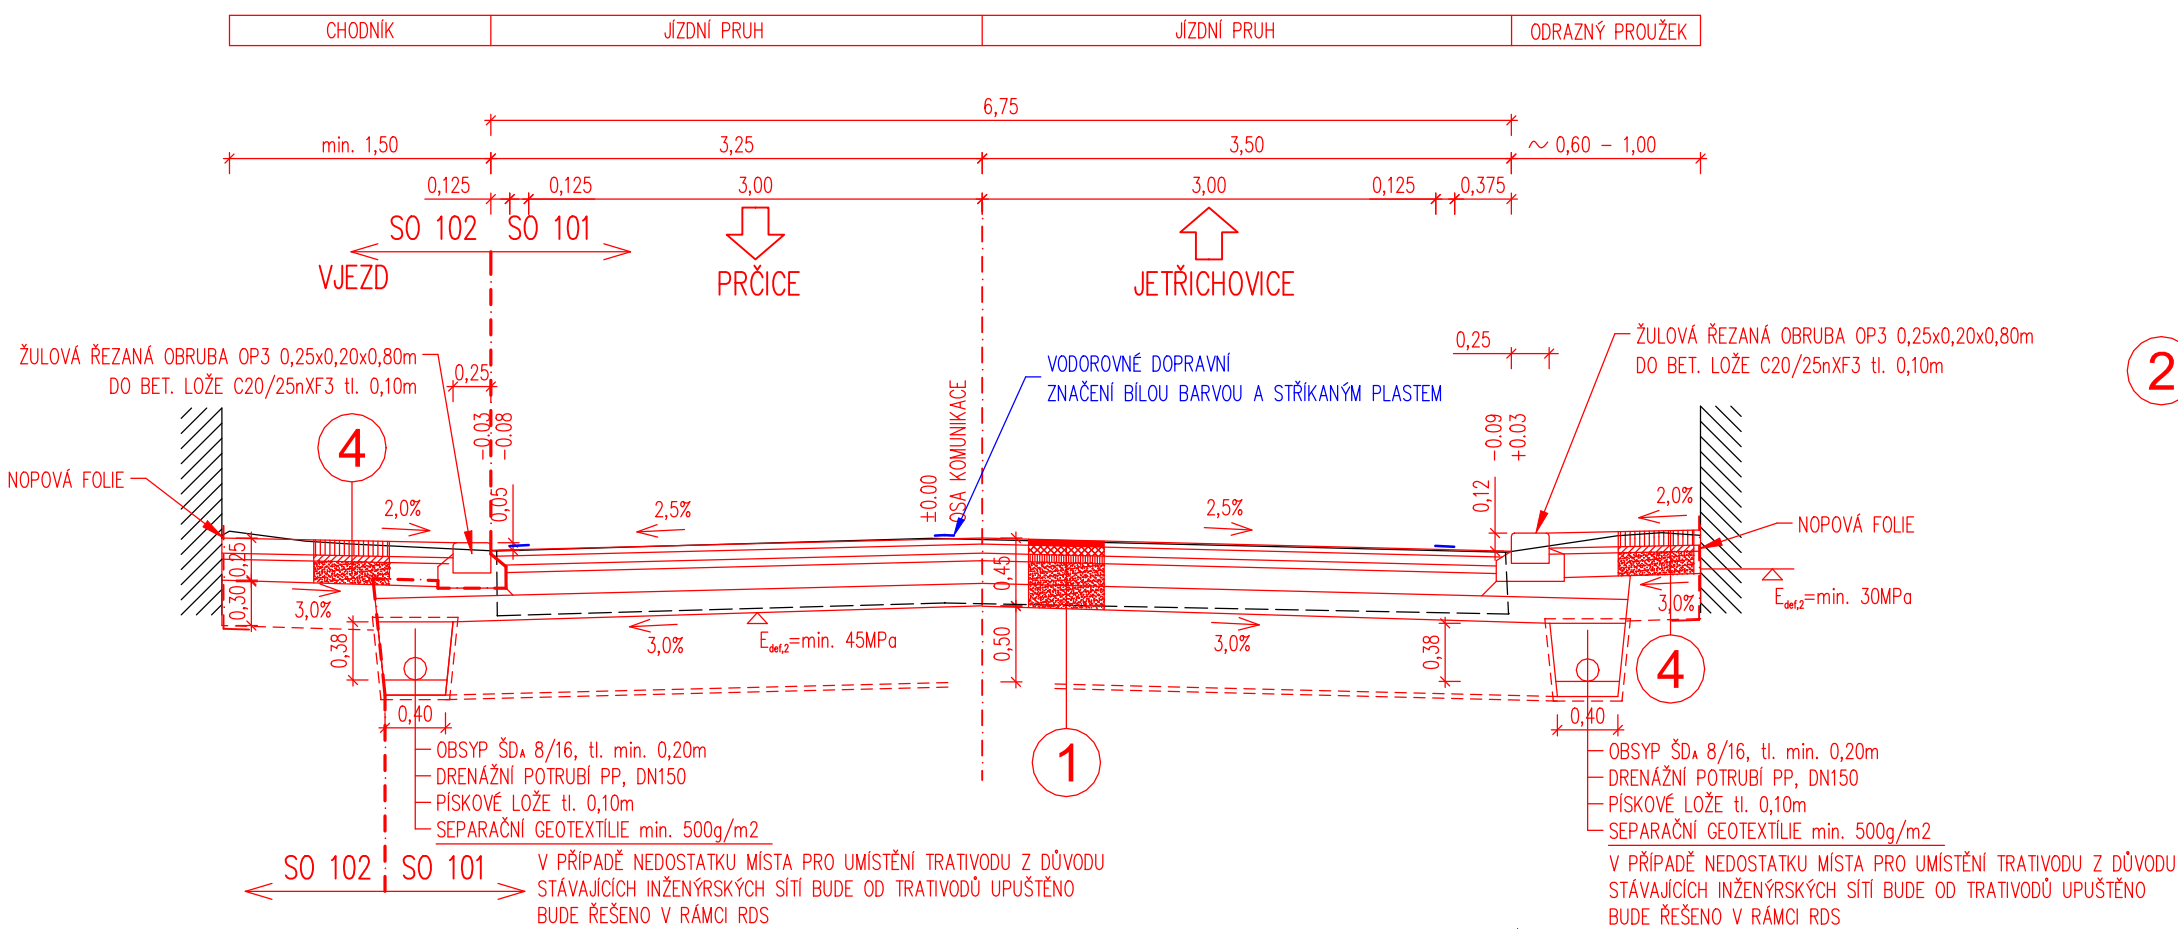


VZOROVÝ ŘEZ KOMUNIKACE
KM 0,161 – 0,175

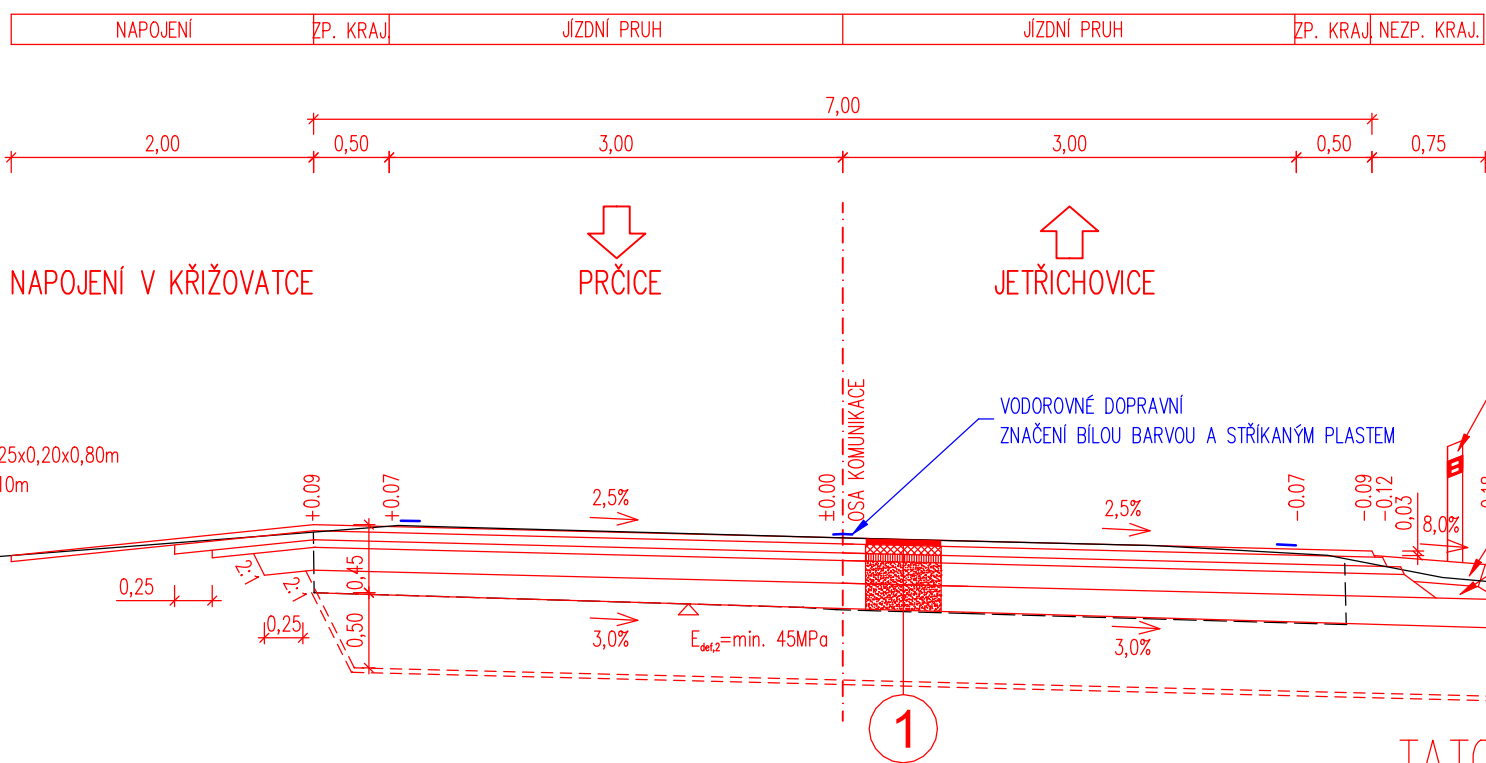

1	SKLADBA KOMUNIKACE DLE TP 170 – D1-N-2 (D1, TDZ IV, PIII)		
	FRÉZOVÁNÍ ASF. SOUVRSTVÍ	150 mm	
	ODSTRANĚNÍ ZBYVAJÍCÍ KONSTRUKCE VOZOVKY		
	ASF. BETON PRO OBRUSNÉ VRSTVY	ACO 11+	40 mm ČSN EN 13108-1
	SPOJOVACÍ POSTŘÍK Z KAT. ASF. EMULZE		
	ASF. BETON PRO LOŽNÍ VRSTVY	PS-C	0,3 kg/m2 ČSN 73 6129
	SPOJOVACÍ POSTŘÍK Z KAT. ASF. EMULZE		
	ASF. BETON PRO PODKLADNÍ VRSTVY	ACL 16+	60 mm ČSN EN 13108-1
	INFILTRAČNÍ POSTŘÍK Z KATIONAKTIVNÍ ASF. EMULZE		
	ŠTĚRKODRŤ 0/32	PS-C	0,45 kg/m2 ČSN 73 6129
	ŠTĚRKODRŤ 0/32		
	ŠĐa	ACP 16+	50 mm ČSN EN 13108-1
	ZHUŤNĚNÁ ZEMNÍ PLÁŇ Edef.2,min=45MPa		
	KONSTRUKCE CELKEM	PI-C	0,6 kg/m2 ČSN 73 6129
	SANACE AKTIVNÍ ZÓNY V PŘÍPADĚ NEDODRŽENÍ Edef.2,min=45MPa		
	ODSTRANĚNÍ STÁVAJÍCÍ ZEMINY	ŠĐa	150 mm ČSN EN 13 285
	ŠTĚRKODRŤ		
	ŠTĚRKODRŤ	ŠĐa	150 mm ČSN EN 13 285
	SEPARAČNÍ GEOTEXTILIE 500g/m2		
	KONSTRUKCE CELKEM	ŠĐa	150 mm ČSN EN 13 285

2	SKLADBA KOMUNIKACE DLE TP 170 – D1-N-2 (D1, TDZ III, PIII)		
	FRÉZOVÁNÍ ASF. SOUVRSTVÍ	150 mm	
	ODSTRANĚNÍ ZBYVAJÍCÍ KONSTRUKCE VOZOVKY		
	ASF. BETON PRO OBRUSNÉ VRSTVY	ACO 11+	40 mm ČSN EN 13108-1
	SPOJOVACÍ POSTŘÍK Z KAT. ASF. EMULZE		
	ASF. BETON PRO LOŽNÍ VRSTVY	PS-C	0,3 kg/m2 ČSN 73 6129
	SPOJOVACÍ POSTŘÍK Z KAT. ASF. EMULZE		
	ASF. BETON PRO PODKLADNÍ VRSTVY	ACL 16+	60 mm ČSN EN 13108-1
	INFILTRAČNÍ POSTŘÍK Z KATIONAKTIVNÍ ASF. EMULZE		
	ŠTĚRKODRŤ 0/32	PS-C	0,45 kg/m2 ČSN 73 6129
	ŠTĚRKODRŤ 0/32		
	ŠĐa	ACP 16+	90 mm ČSN EN 13108-1
	ZHUŤNĚNÁ ZEMNÍ PLÁŇ Edef.2,min=45MPa		
	KONSTRUKCE CELKEM	PI-C	0,6 kg/m2 ČSN 73 6129
	SANACE AKTIVNÍ ZÓNY V PŘÍPADĚ NEDODRŽENÍ Edef.2,min=45MPa		
	ODSTRANĚNÍ STÁVAJÍCÍ ZEMINY	ŠĐa	200 mm ČSN EN 13 285
	ŠTĚRKODRŤ		
	ŠTĚRKODRŤ	ŠĐa	150 mm ČSN EN 13 285
	SEPARAČNÍ GEOTEXTILIE 500g/m2		
	KONSTRUKCE CELKEM	ŠĐa	150 mm ČSN EN 13 285

DETAIL ZAZUBENÍ VRSTEV 1:25

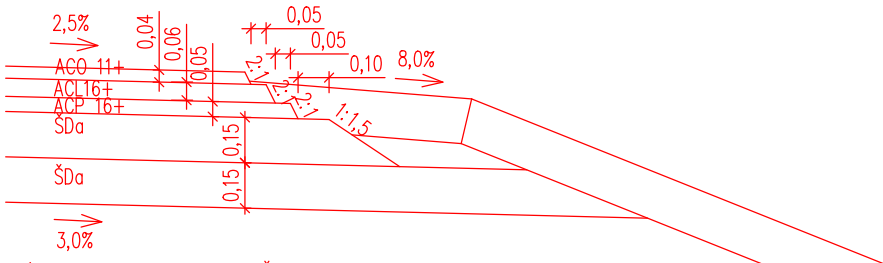

4	SKLADBA CHODNIKU DLE TP 170 – D2-D-1 (D2, CH, PIII)		
	ODFŘEZOVÁNÍ STÁVAJÍCÍ KONSTRUKCE V TLOUŠŤCE	100 mm	
	ODSTRANĚNÍ ZBYVAJÍCÍ KONSTRUKCE VOZOVKY		
	DLAŽBA ZE ŠTÍPANÝCH MOZAIKOVÝCH KOSTEK	DL	60 mm ČSN 73 6131
	LOŽE Z ŠP		
	ŠTĚRKODRŤ	L	40 mm ČSN 73 6131
	ZHUŤNĚNÁ ZEMNÍ PLÁŇ def.2,min=30MPa		
	KONSTRUKCE CELKEM	ŠĐa 0/32	150 mm ČSN EN 13 285
	SANACE AKTIVNÍ ZÓNY V PŘÍPADĚ NEDODRŽENÍ Edef.2,min=30MPa		
	ODSTRANĚNÍ STÁVAJÍCÍ ZEMINY	ŠĐa 0/63	300 mm ČSN EN 13 285
	ŠTĚRKODRŤ		
	SEPARAČNÍ GEOTEXTILIE 500g/m2	ŠĐa 0/63	300 mm ČSN EN 13 285
	KONSTRUKCE CELKEM		
			300 mm

TATO PŘÍLOHA OBSAHUJE STAVEBNÍ OBJEKTY SO 101 A SO 102

REVIZE:	PŘEDMĚT ZMĚNY:	VYPRACOVAL:	DATUM:
1			
2			
3			

OBJEDNATEL: KsÚS KRAJSKÁ SPRÁVA A ÚDRŽBA SILNIC Krajská správa a údržba silnic Středočeského kraje Zborovská 11 150 21 Praha 5	NÁZEV AKCE: III/12137 Sedlec, Jetřichovická ul., rek. silnice a mostu 12137-1		
	ČÁST / STAVEBNÍ OBJEKT: SO 100 - OBJEKTY POZEMNÍCH KOMUNIKACÍ		
ZHOTOVITEL: M - PROJEKCE M - PROJEKCE s.r.o. Resslova 956 500 02 Hradec Králové www.m-projekce.cz	PŘÍLOHA: VZOROVÉ PŘÍČNÉ ŘEZY		
	ZODP. PROJEKTANT:	Ing. J. HERYNEK	PARÉ:
	VYPRACOVAL:	Ing. J. HERYNEK	
	KONTROLA:	Ing. M. STEJSKAL	
	MĚŘÍTKO:	Č. ZAKÁZKY:	STUPEŇ:
	1:50	19-015-03	PDPS
	DATUM:	ČÁST:	PŘÍLOHA:
	03/2020	D.1.1	2.3