



VZOROVÝ PŘÍČNÝ ŘEZ 1:50
SIL. II/106 – ULICE BENEŠOVSKÁ – PŘECHOD PRO CHODCE

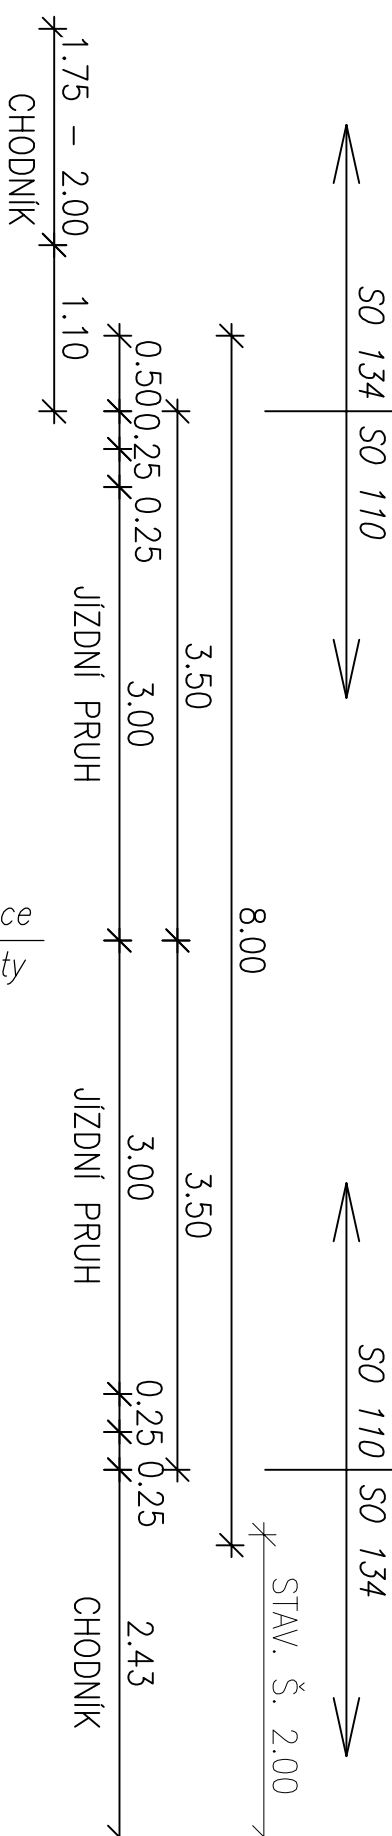

D1-N-2, TD2 III, P III			
asfaltový beton obrusný středozrný	ACO 11+	40 mm	ČSN 73 6121
postřík spojovací emulzní	PS,E 0,20 kg/m ²		ČSN 73 6129
asfaltový beton ložní hrubozrný	ACL 16+	60 mm	ČSN 73 6121
postřík spojovací emulzní	PS,E 0,20 kg/m ²		ČSN 73 6129
obložené kamenivo hrubozrné	ACP 22+	90 mm	ČSN 73 6121
infiltrační postřík asfaltový	PI,A 1,50 kg/m ²		ČSN 73 6129
štěrkodrt	ŠDA	200 mm	ČSN 73 6126-1
štěrkodrt	ŠDA	150 mm	ČSN 73 6126-1
celkem		540 mm	

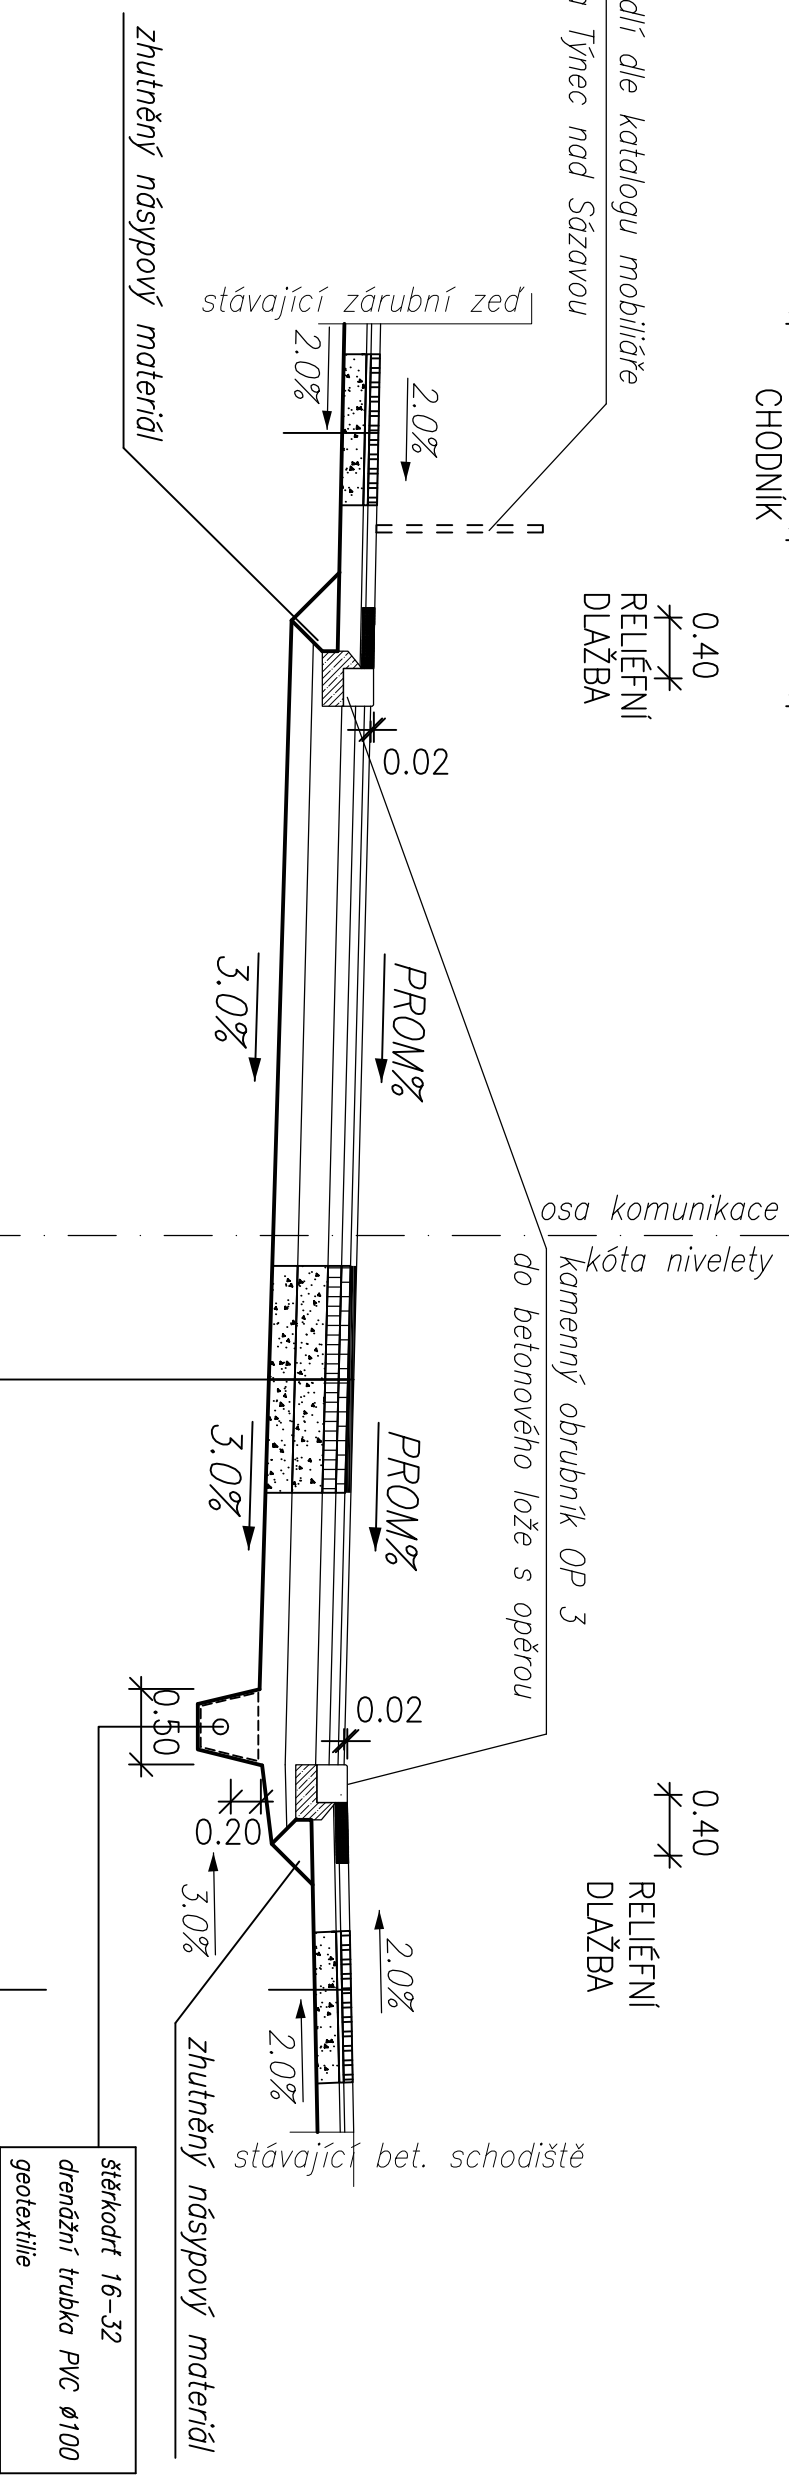

kam. dlažba	DL	60 mm	ČSN 73 6131	50 MPa
lože z drtě	L	30 mm	ČSN 73 6131	5 MPa
šterkodř	ŠDa	min. 150 mm	ČSN 73 6126-1	30 MPa
celkem		240 mm		

štěrkodeř 16-32
drenážní trubka PVC Ø100
geotextilie

D2-D-1, TDZ CH, P III	
kam. diažba	DL 60 mm ČSN 73 6131
lože z dřtě	L 30 mm ČSN 73 6131
šitřkordřt	ŠDa min. 150 mm ČSN 73 6126-1
celkem	240 mm

POZN.: STÁVAJÍCÍ KONSTRUKCE VOZOVKY BUDE ODSTRANĚNA PO ÚROVEŇ NOVÉ PLÁNĚ VOZOVKY 4.2. VZOROVÉ PŘÍČNÉ ŘEZY 1:50