
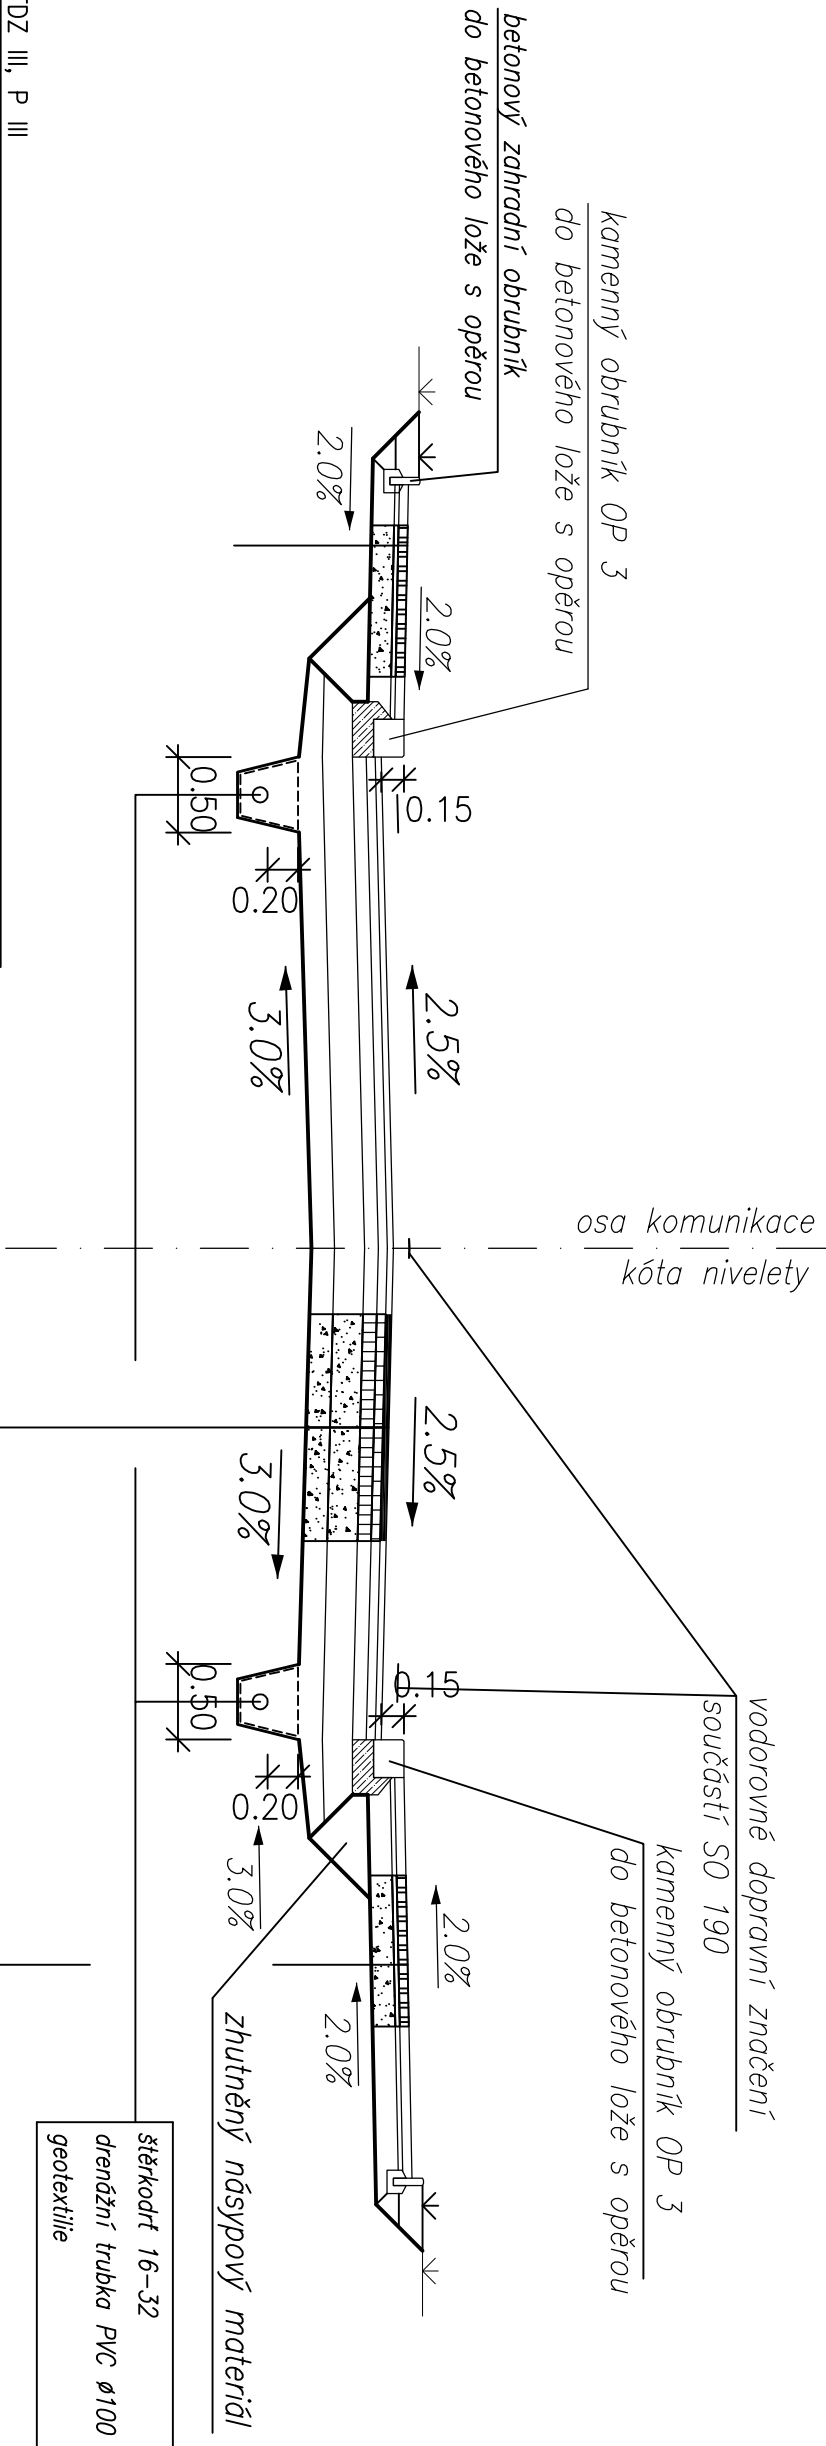


VZOROVÝ PŘÍČNÝ ŘEZ 1:50

SIL. II/106 – ULICE ING. FR. JANEČKA

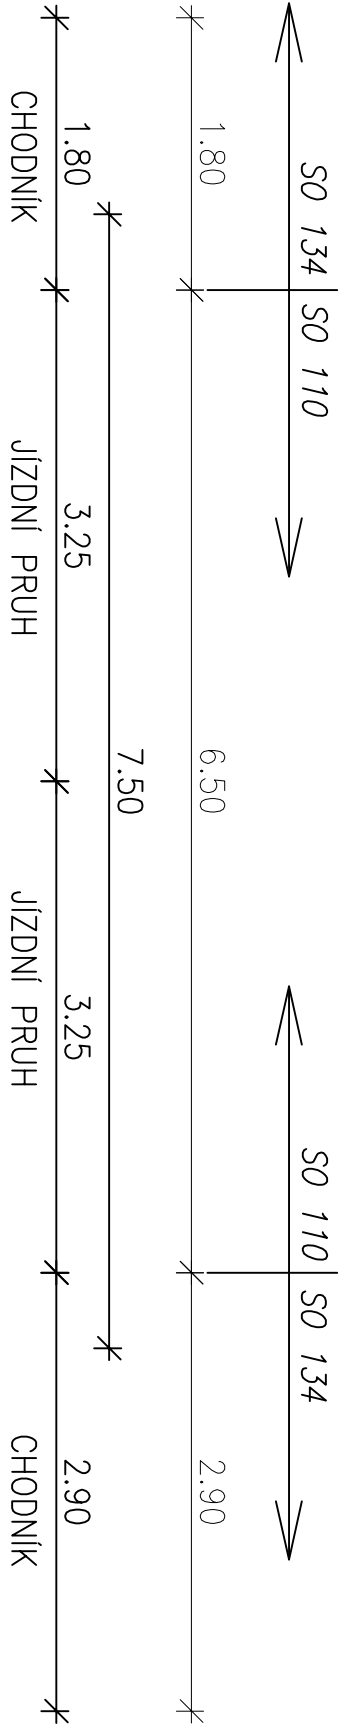

D1-N-2, TDZ III, P III			
asfaltový beton obrusný středozrný	ACO 11+	40 mm	ČSN 73 6121
postřik spojovací emulzní	PS,E 0,20 kg/m ²		ČSN 73 6129
asfaltový beton ložní hrubozrný	ACL 16+	60 mm	ČSN 73 6121
postřik spojovací emulzní	PS,E 0,20 kg/m ²		ČSN 73 6129
obalované kamenivo hrubozrné	ACP 22+	90 mm	ČSN 73 6121
infiltrační postřik asfaltový	PI,A 1,00 kg/m ²		ČSN 73 6129
štěrkodt	ŠDa	200 mm	ČSN 73 6126-1
štěrkodt	ŠDa	150 mm	ČSN 73 6126-1
celkem		540 mm	

D2-D-1, TDZ CH, P III			
bet. dlažba	DL	60 mm	ČSN 73 6131
lože z drtě	L	30 mm	ČSN 73 6131
štěrkodt	ŠDa	min. 150 mm	ČSN 73 6126-1
celkem		240 mm	

POZN.: STÁVAJÍCÍ KONSTRUKCE VOZOVKY BUDE ODBRÁNĚNA PO ÚROVĚŇ NOVÉ PLÁNĚ VOZOVKY

ŠÍŘKA CHODNÍKU 1,50 M POUZE U ČÁSTI CHODNÍKU UL. NA CHMELNICI – ING. FR. JANEČKA

BET. DLAŽBA MUSÍ BÝT ODSOUHLASENA MĚSTEM TÝNEC NAD SÁZAVOU A V SOULADU S MOBILÁŘEM MĚSTA TÝNEC NAD SÁZAVOU

4.7 VZOROVÉ PŘÍČNÉ ŘEZY 1:50