


VZOROVÝ PŘÍČNÝ ŘEZ 1:50
SIL. II/106 – ULICE BENEŠOVSKÁ – JEDNOSTRANNÝ PŘÍČNÝ SKLON

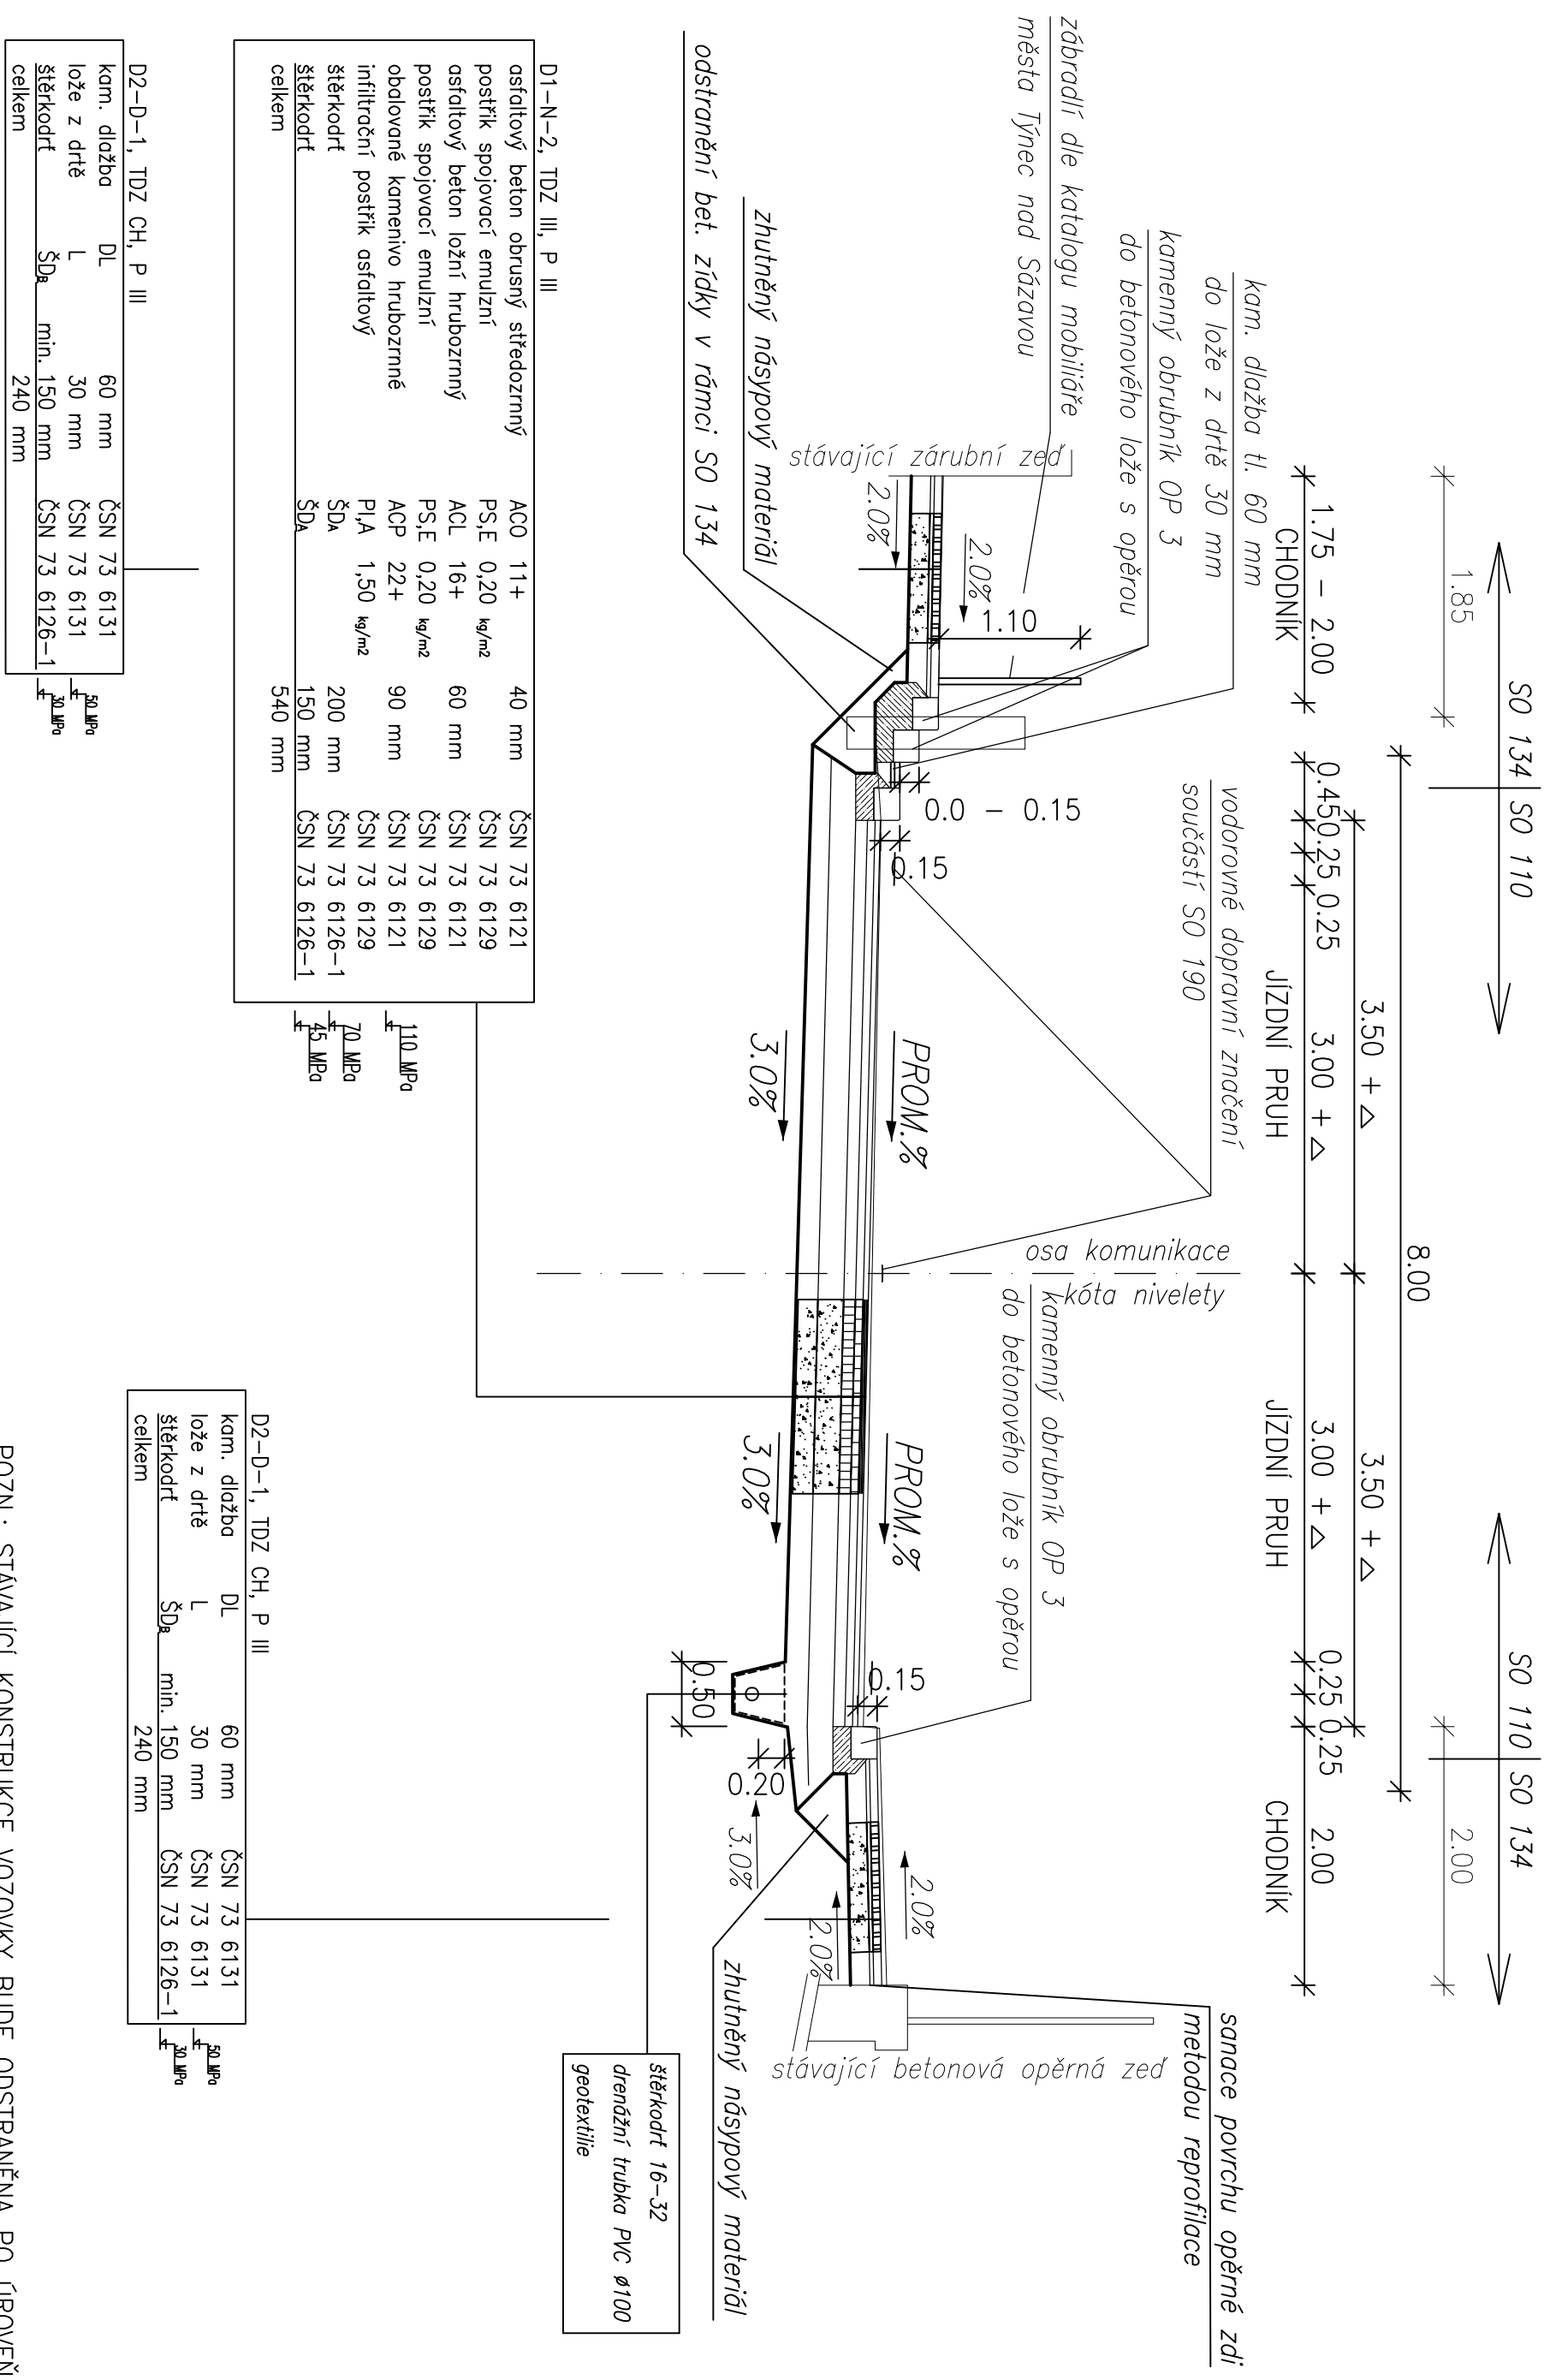

POZN.: STÁVAJÍCÍ KONSTRUKCE VOZOVKY BUDE ODSTRANĚNA PO ÚROVEŇ NOVÉ PLÁNĚ VOZOVKY 4.1. VZOROVÉ PŘÍČNÉ ŘEZY 1:50