


# SCHÉMA OBJÍZDNÝCH TRAS PRO NÁKLADNÍ DOPRAVU NAD 3,5 T.

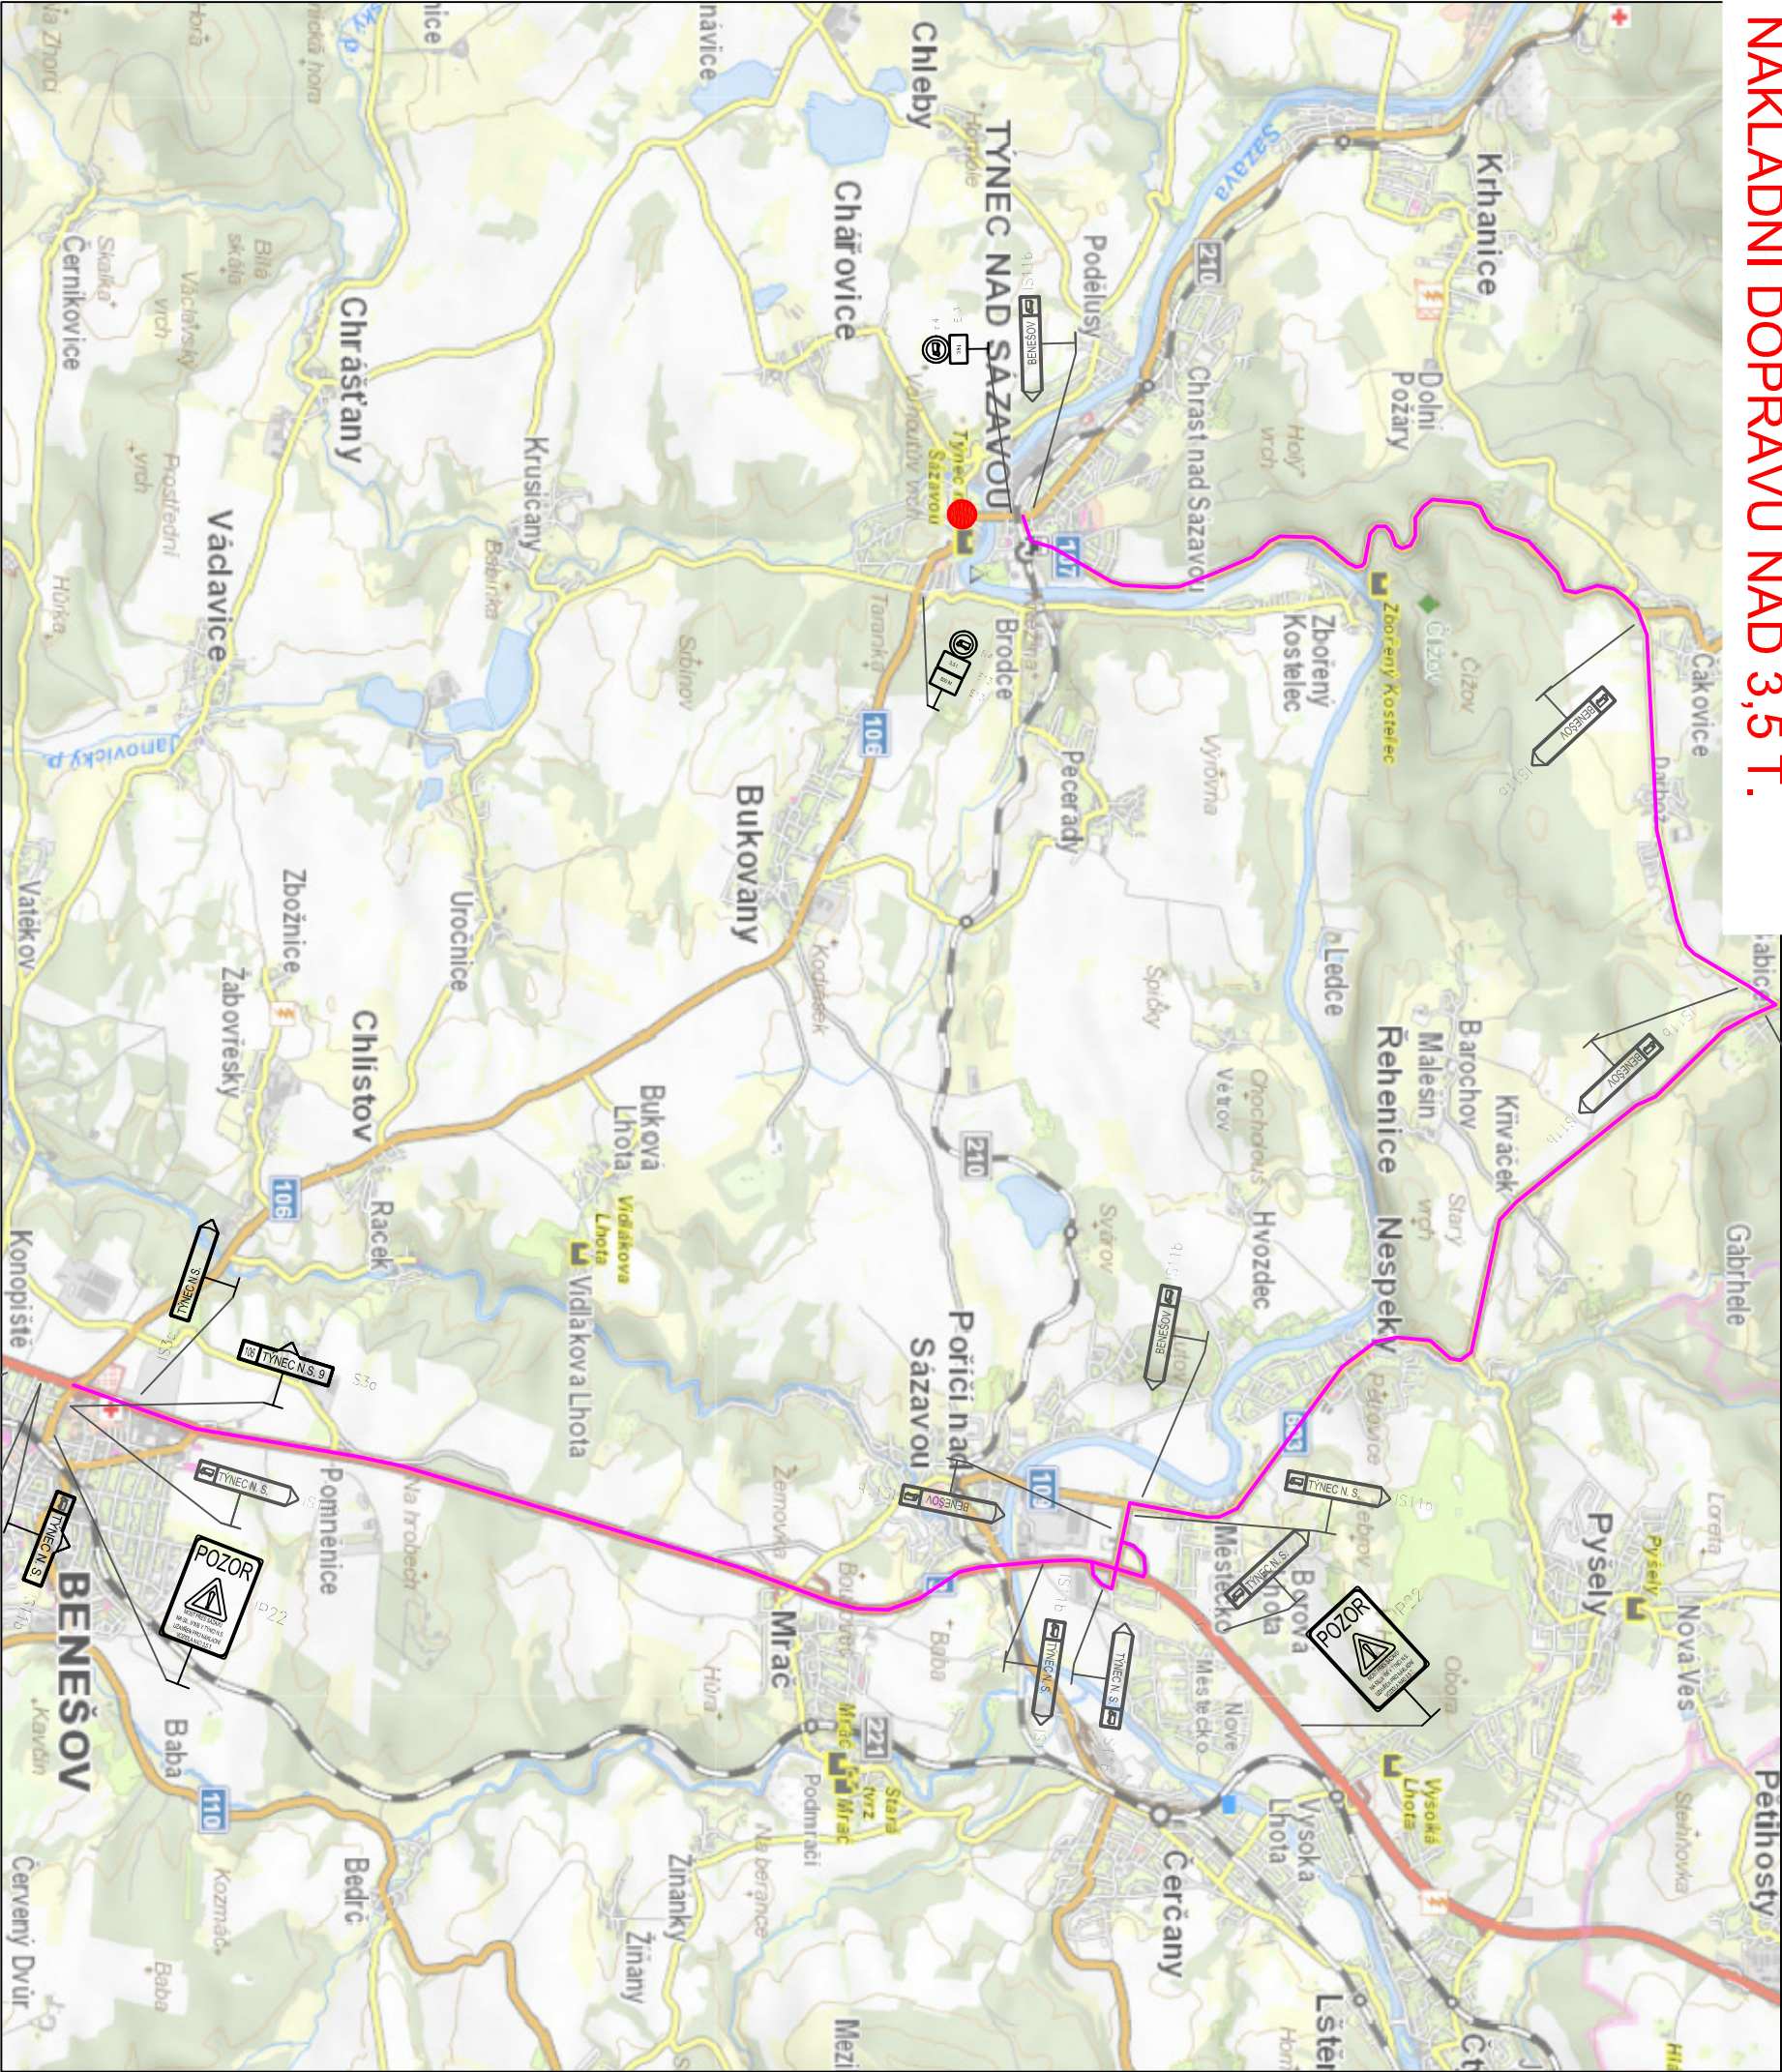

## LEGENDA:

- OBJÍZDNÁ TRASA
- PROVIZORNÍ SDZ
- PROSTOR STAVBY