
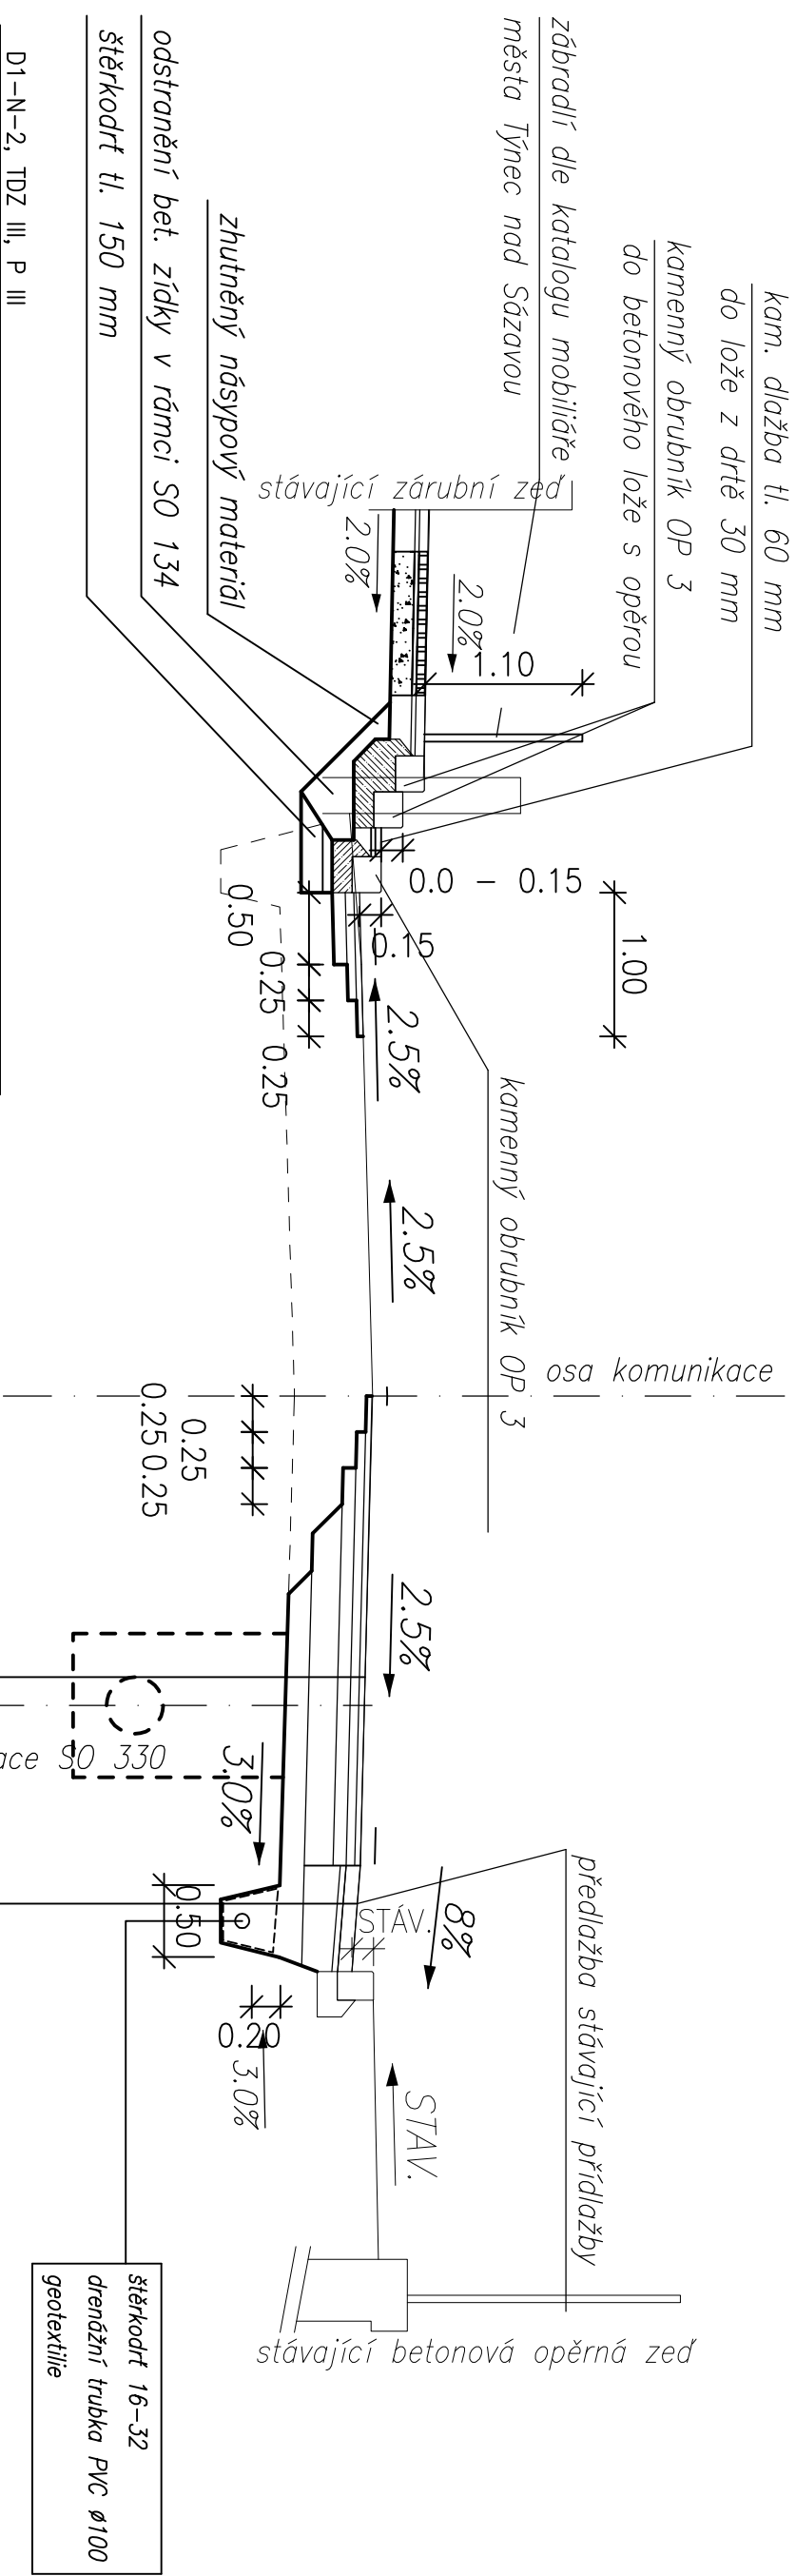


VZOROVÝ PŘÍČNÝ ŘEZ 1:50
SIL. II/106 – ULICE BENEŠOVSKÁ – S RIGOLEM VPRAVO

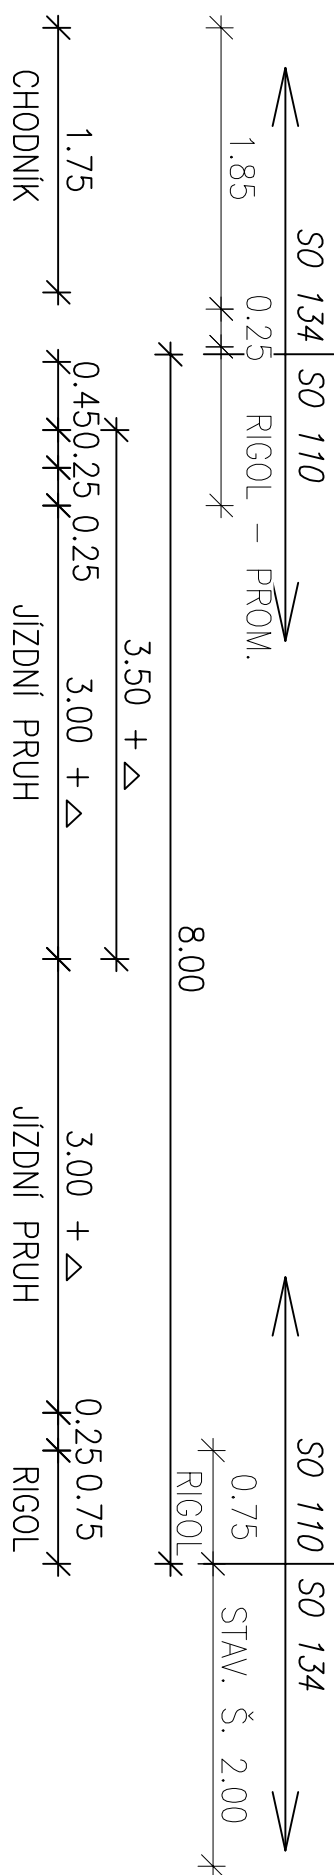

D1-N-2, TDZ III, P III			
asfaltový beton obrusný středozrnný	ACO 11+	40 mm	ČSN 73 6121
postřík spojovací emulzní	PS,E 0,20 kg/m ²		ČSN 73 6129
asfaltový beton ložní hrubozrnný	ACL 16+	60 mm	ČSN 73 6121
postřík spojovací emulzní	PS,E 0,20 kg/m ²		ČSN 73 6129
obalované kamenivo hrubozrnné	ACP 22+	90 mm	ČSN 73 6121
infiltrační postřík asfaltový	PI,A 1,50 kg/m ²		ČSN 73 6129
šterkodrt	ŠDA	200 mm	ČSN 73 6126-1
šterkodrt	ŠDA	150 mm	ČSN 73 6126-1
celkem		540 mm	

110 MPa

70 MPa

45 MPa

kam. dlažba	DL	100 mm	ČSN 73 6131
lože z drtě	L	40 mm	ČSN 73 6131
mechanicky zpevněné kamenivo	MZK	220 mm	
šterkodř	ŠDa	min. 200 mm	ČSN 73 6126-1
celkem		560 mm	

D2-D-1, TDZ CH, P III			
karm. dlažba	DL	60 mm	ČSN 73 6131
lože z drtě	L	30 mm	ČSN 73 6131
šlůvkodř	ŠDa	min. 150 mm	ČSN 73 6126-1
celkem		240 mm	

POZN.: STÁVAJÍCÍ KONSTRUKCE VOZOVKY BUDE ODSTRANĚNA PO ÚROVEŇ NOVÉ PLÁNĚ VOZOVKY 4.3. VZOROVÉ PŘÍČNÉ ŘEZY 1:50