


VZOROVÝ PŘÍČNÝ ŘEZ 1:50

ULICE ING. FR. JANEČKA – CHODNÍKOVÝ PŘEJEZD

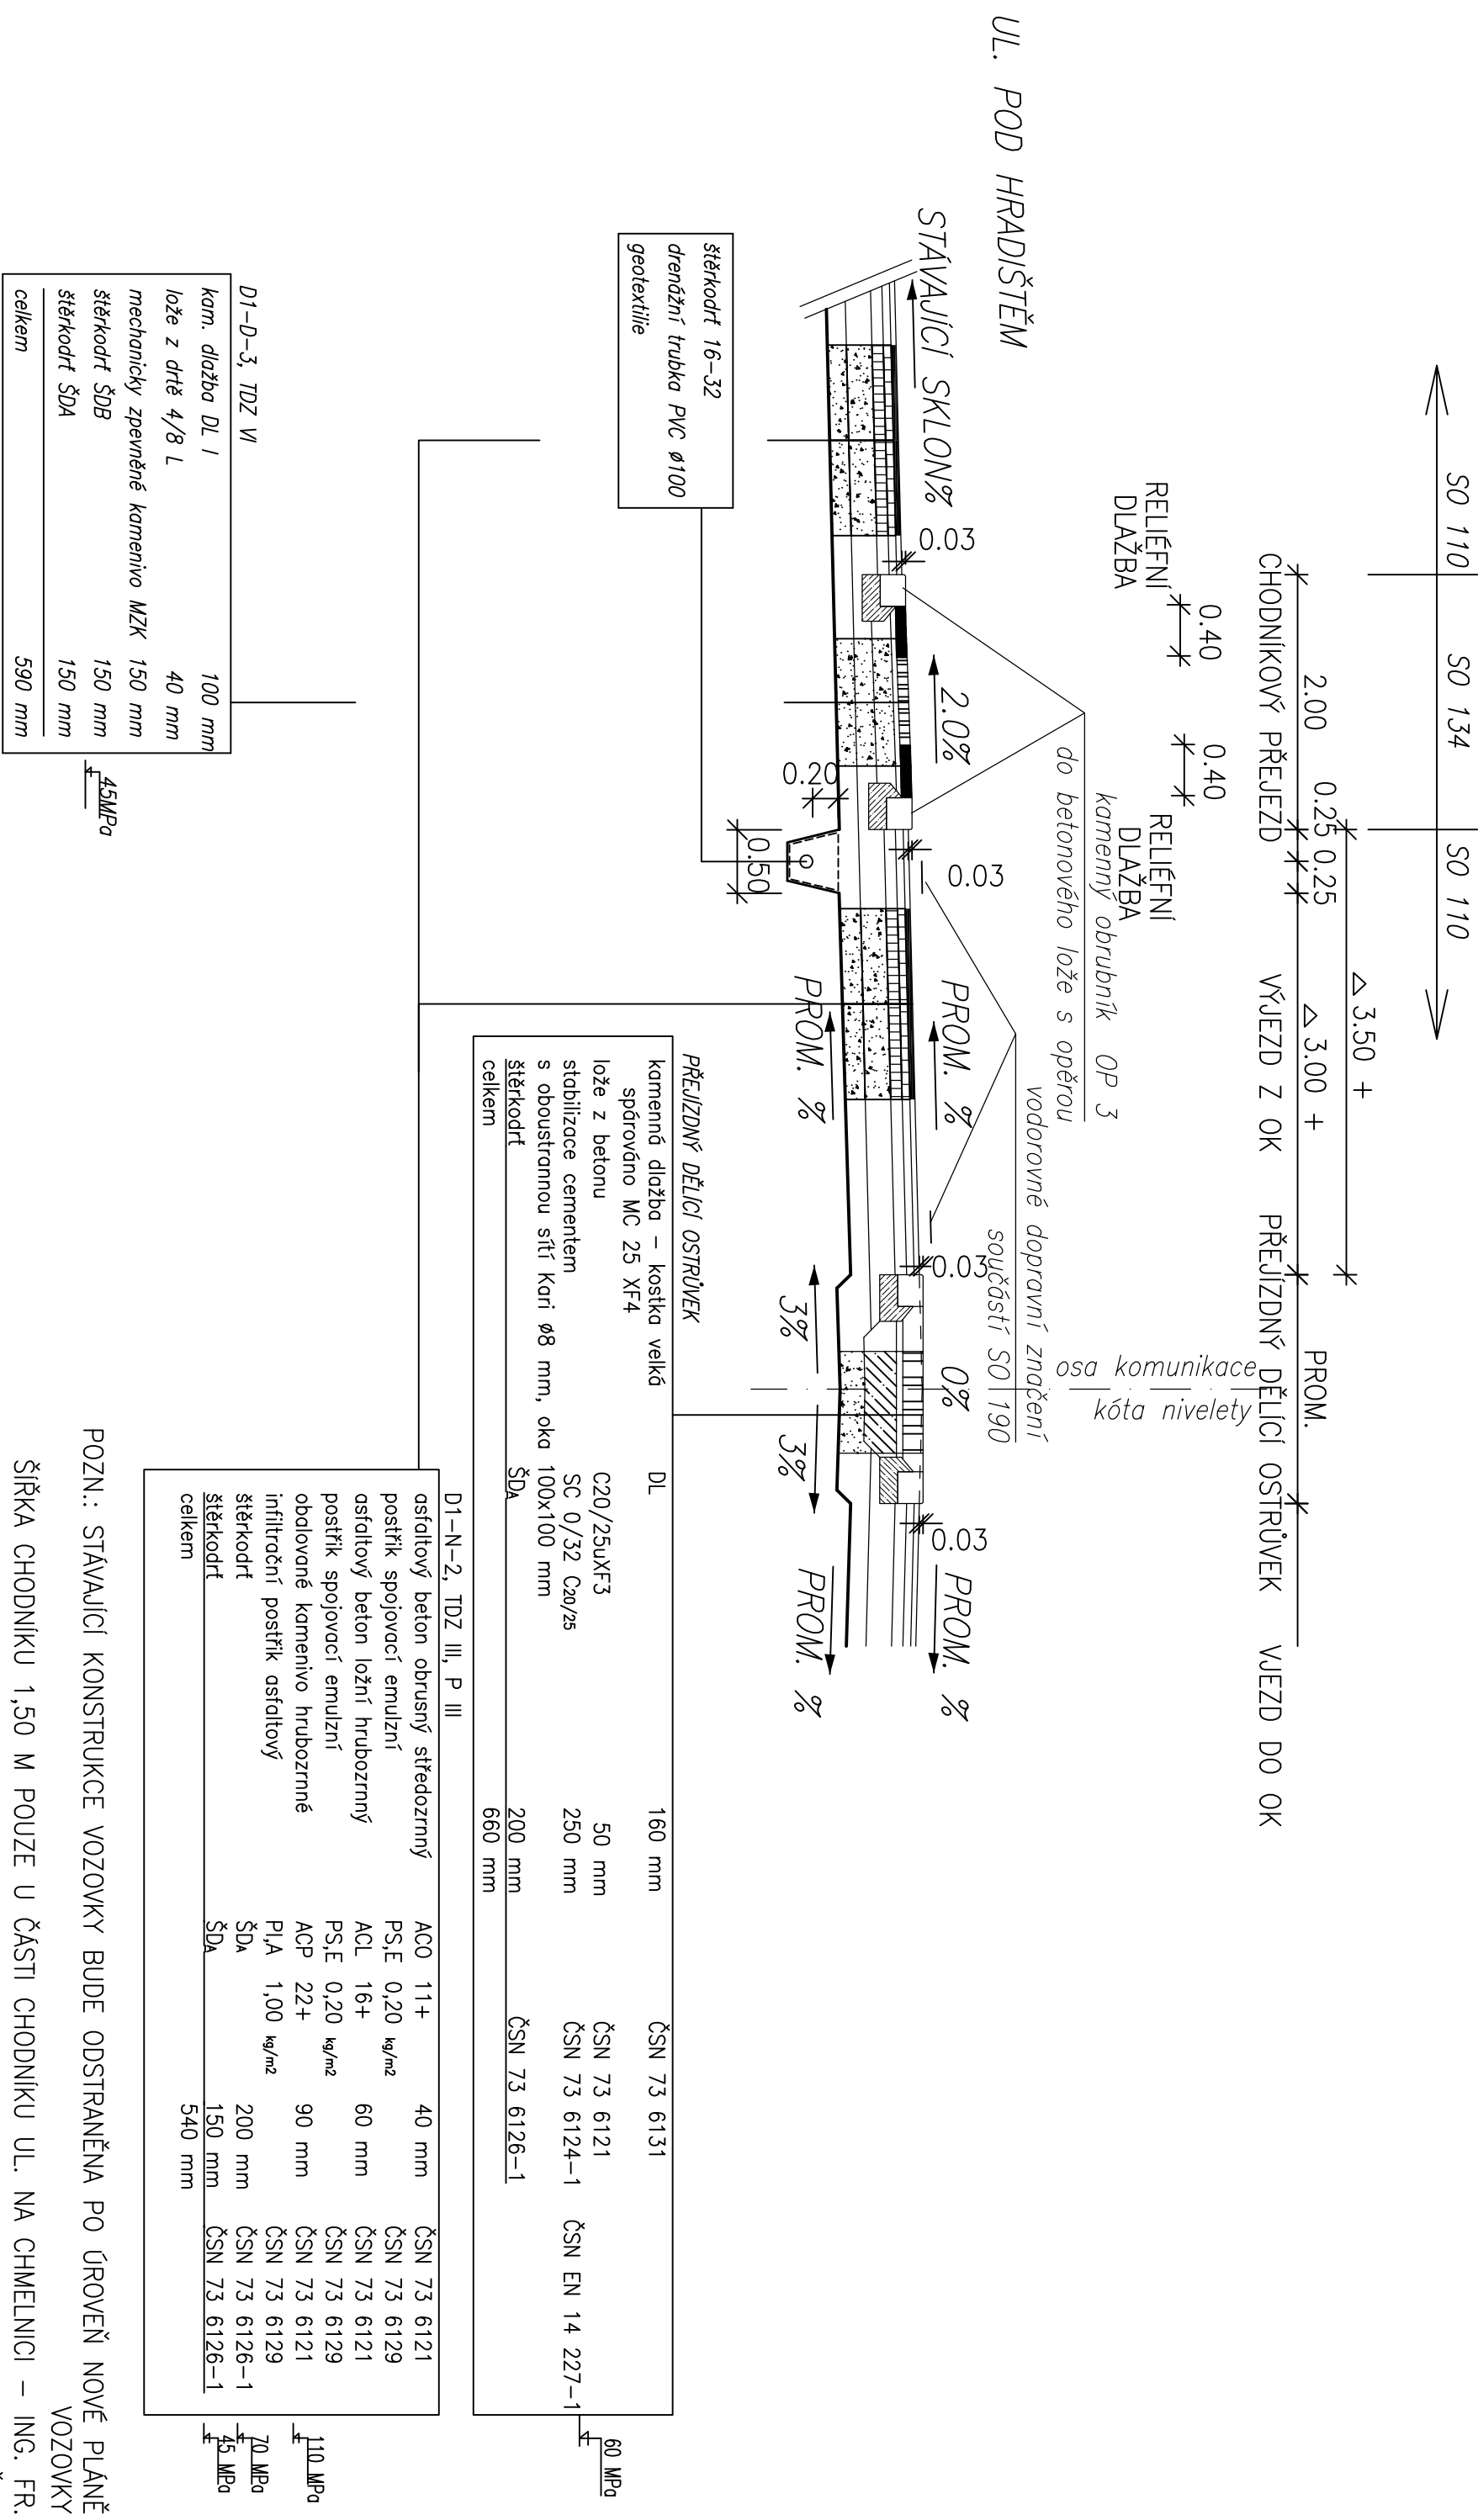

POZN.: STÁVAJÍCÍ KONSTRUKCE VOZOVKY BUDE ODSTRANĚNA PO ÚROVEŇ NOVÉ PLÁNĚ VOZOVKY

ŠÍŘKA CHODNÍKU 1,50 M POUZE U ČÁSTI CHODNÍKU UL. NA CHMELNICI – ING. FR.

JANEČKA

BET. DLAŽBA MUSÍ BÝT ODSOUHLAŠENA MĚSTEM TÝNEC NAD SÁZAVOU A V SOULADU S

MOBILIÁŘEM MĚSTA TÝNEC NAD SÁZAVOU

4.8 VZOROVÉ PŘÍČNÉ ŘEZY 1:50