MS 16,0/8,0/50 – V OBLOUKU

*VRSTVA SC BUDE NAŘEZÁNA PŘÍČNĚ PO CCA 5m DO HLOUBKY 0.05m, PRO VYTVOŘENÍ MENŠÍCH SMRŠŤOVACÍCH CELKŮ – DŮLEŽITÉ OPATŘENÍ PRO PREVENCI PROKOPÍROVÁNÍ NEPRAVIDELNÝCH KONTRAKČNÍCH TRHLIN DO ASFALTOVÉHO KRYTU VOZOVKY!

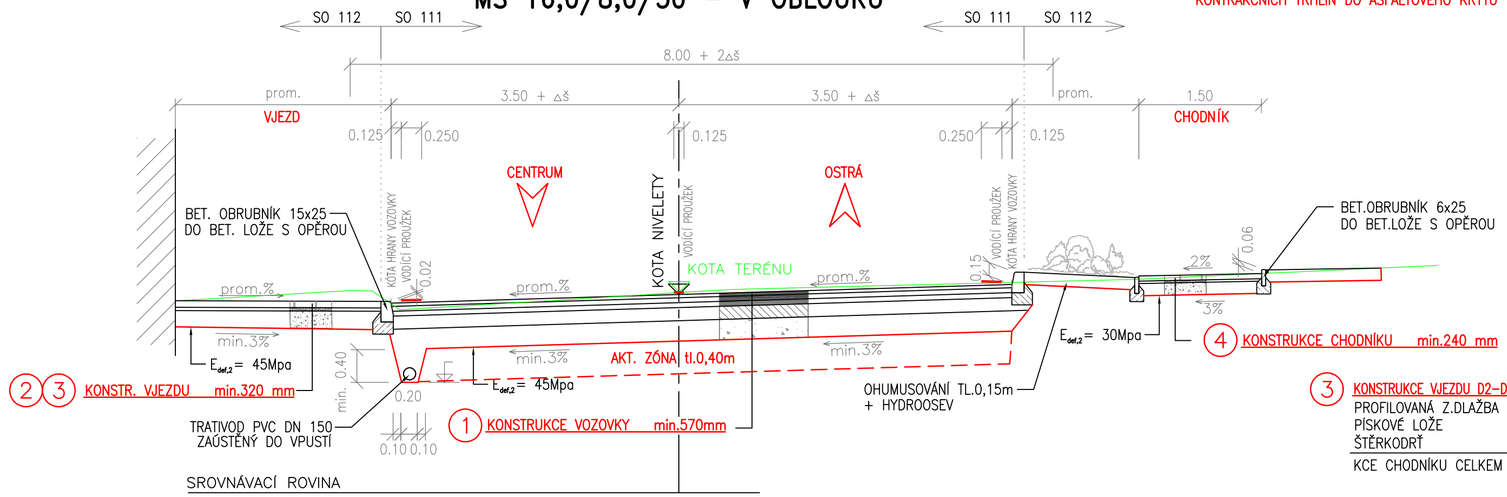

ÚPRAVA CHODNÍKU V MÍSTĚ PŘECHODU

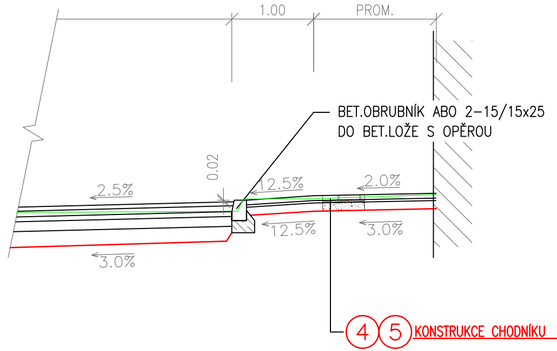

OSTRŮVEK CHRÁNĚNÉHO PŘECHODU

řez ostrůvkem v náběhu řez přechodem

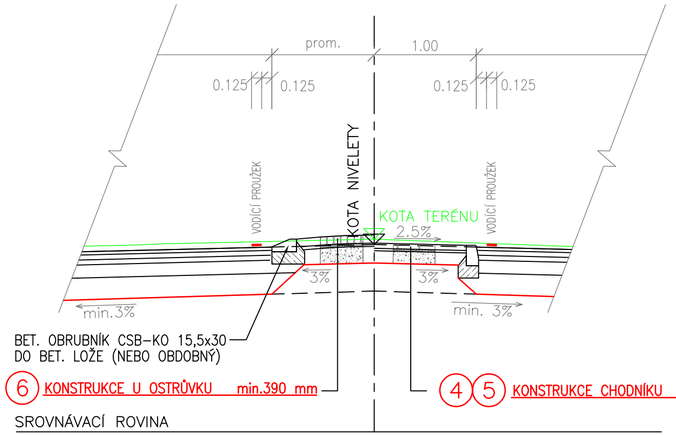

1 KONSTRUKCE VOZOVKY – TDZ III (501 – 1500 TNV/24 hod.):

ASF. BETON PRO OBRUSNÉ VRSTVY	ACO 11+	40 mm	ČSN EN 13108–1
PMB 40/80–65			
POSTŘIK SPOJOVACÍ	PS–EP	0,35 kg/m²	ČSN 73 6129
ASF. BETON PRO LOŽNÍ VRSTVY	ACL 16+	60 mm	ČSN EN 13108–1
PMB 40/80–65			
POSTŘIK SPOJOVACÍ	PS–EP	0,35 kg/m²	ČSN 73 6129
ASF. BETON PRO PODKLADNÍ VRSTVY	ACP 16+	70 mm	ČSN EN 13108–1
PMB 25/55–65			
POSTŘIK INFILTRAČNÍ	PI–EP	0,6 kg/m²	ČSN 73 6129
SMĚS STMELENÁ CEMENTEM*	SC $C_{5/6}$	150 mm	ČSN 73 6124
ŠTĚRKODRŤ (0–32)	$ŠD_A$	250 mm	ČSN 73 6126–1
KONSTRUKCE CELKEM		min. 570 mm	

2 KONSTRUKCE VJEZDU D2–D–1 – TDZ 0 (3 –15 TNV/24 hod.):

ZÁMKOVÁ DLAŽBA	DL	80 mm	ČSN 73 6131
PÍSKOVÉ LOŽE	L	40 mm	ČSN 73 6131
ŠTĚRKODRŤ	ŠD	min. 200 mm	ČSN 73 6126
KCE CHODNÍKU CELKEM		min. 320 mm	

3 KONSTRUKCE VJEZDU D2–D–1 – TDZ 0 (3 –15 TNV/24 hod.):

PROFILOVANÁ Z.DLAŽBA	DL	80 mm	ČSN 73 6131
PÍSKOVÉ LOŽE	L	40 mm	ČSN 73 6131
ŠTĚRKODRŤ	ŠD	min. 200 mm	ČSN 73 6126–1
KCE CHODNÍKU CELKEM		min. 320 mm	

4 KONSTRUKCE CHODNÍKU D2–D–1 – TDZ CH (0 TNV/24 hod.):

ZÁMKOVÁ DLAŽBA	DL	60 mm	ČSN 73 6131
PÍSKOVÉ LOŽE	L	30 mm	ČSN 73 6131
ŠTĚRKODRŤ	ŠD	min. 150 mm	ČSN 73 6126–1
KCE CHODNÍKU CELKEM		min. 240 mm	

5 KONSTRUKCE CHODNÍKU D2–D–1 – TDZ CH (0 TNV/24 hod.):

PROFILOVANÁ Z.DLAŽBA	DL	60 mm	ČSN 73 6131
PÍSKOVÉ LOŽE	L	30 mm	ČSN 73 6131
ŠTĚRKODRŤ	ŠD	min. 150 mm	ČSN 73 6126–1
KCE CHODNÍKU CELKEM		min. 240 mm	

6 KONSTRUKCE U OSTRŮVKU D2–D–1 – TDZ 0 (3 –15 TNV/24 hod.):

KAMENNÁ DLAŽBA – MALÁ KOSTKA	KD	100 mm	ČSN 73 6131
BETONOVÉ LOŽE	L	40 mm	ČSN 73 6131
ŠTĚRKODRŤ	ŠD	min. 200 mm	ČSN 73 6126–1
KCE CHODNÍKU CELKEM		min. 340 mm	

Objednatel:
KSÚS Středočeského kraje, p.o.
Zborovská 11, 150 21 Praha 5

II/331 LYSÁ NAD LABEM, REKONSTRUKCE KŘIŽOVATEK

Souřadnicový systém: S–JTSK
Výškový systém: Bpv

Číslo zakázky:	07 164 02	HIP:	Ing. J. ČAMROVÁ
		241096760, jca@pontex.cz	
Schválil:	Ing. Václav HVÍZDAL	Zodp. projektant:	Ing. J. ČAMROVÁ
		241096760, jca@pontex.cz	
Tech. kontrola:	Ing. Petr DRBOHLAV	Vypracoval:	Martin TESLEVIČ
241096753, pdr@pontex.cz		241096731, mte@pontex.cz	

PONTEX S.R.O.
Praha 4, Bezová 1658, 147 14
tel: +420 241096735 fax: +420 244461038

Objednatel: KSÚS Středočeského kraje	Obec: Lysá nad Labem	Kraj:	Středočeský
Akce:	II/331 LYSÁ NAD LABEM, REKONSTRUKCE KŘIŽOVATEK	Datum	Stupeň
Část:	B. STAVEBNÍ ČÁST	03/2017	PDPS
Objekt:	SO 111 – KŘIŽOVATKA LITOL	Souprava	Č. přílohy
Příloha:	VZOROVÉ PŘÍČNÉ ŘEZY 1:50		4