








ŘEZ A-A'  
PODÉLNÝ  
VSAKOVÝ  
M 1:75

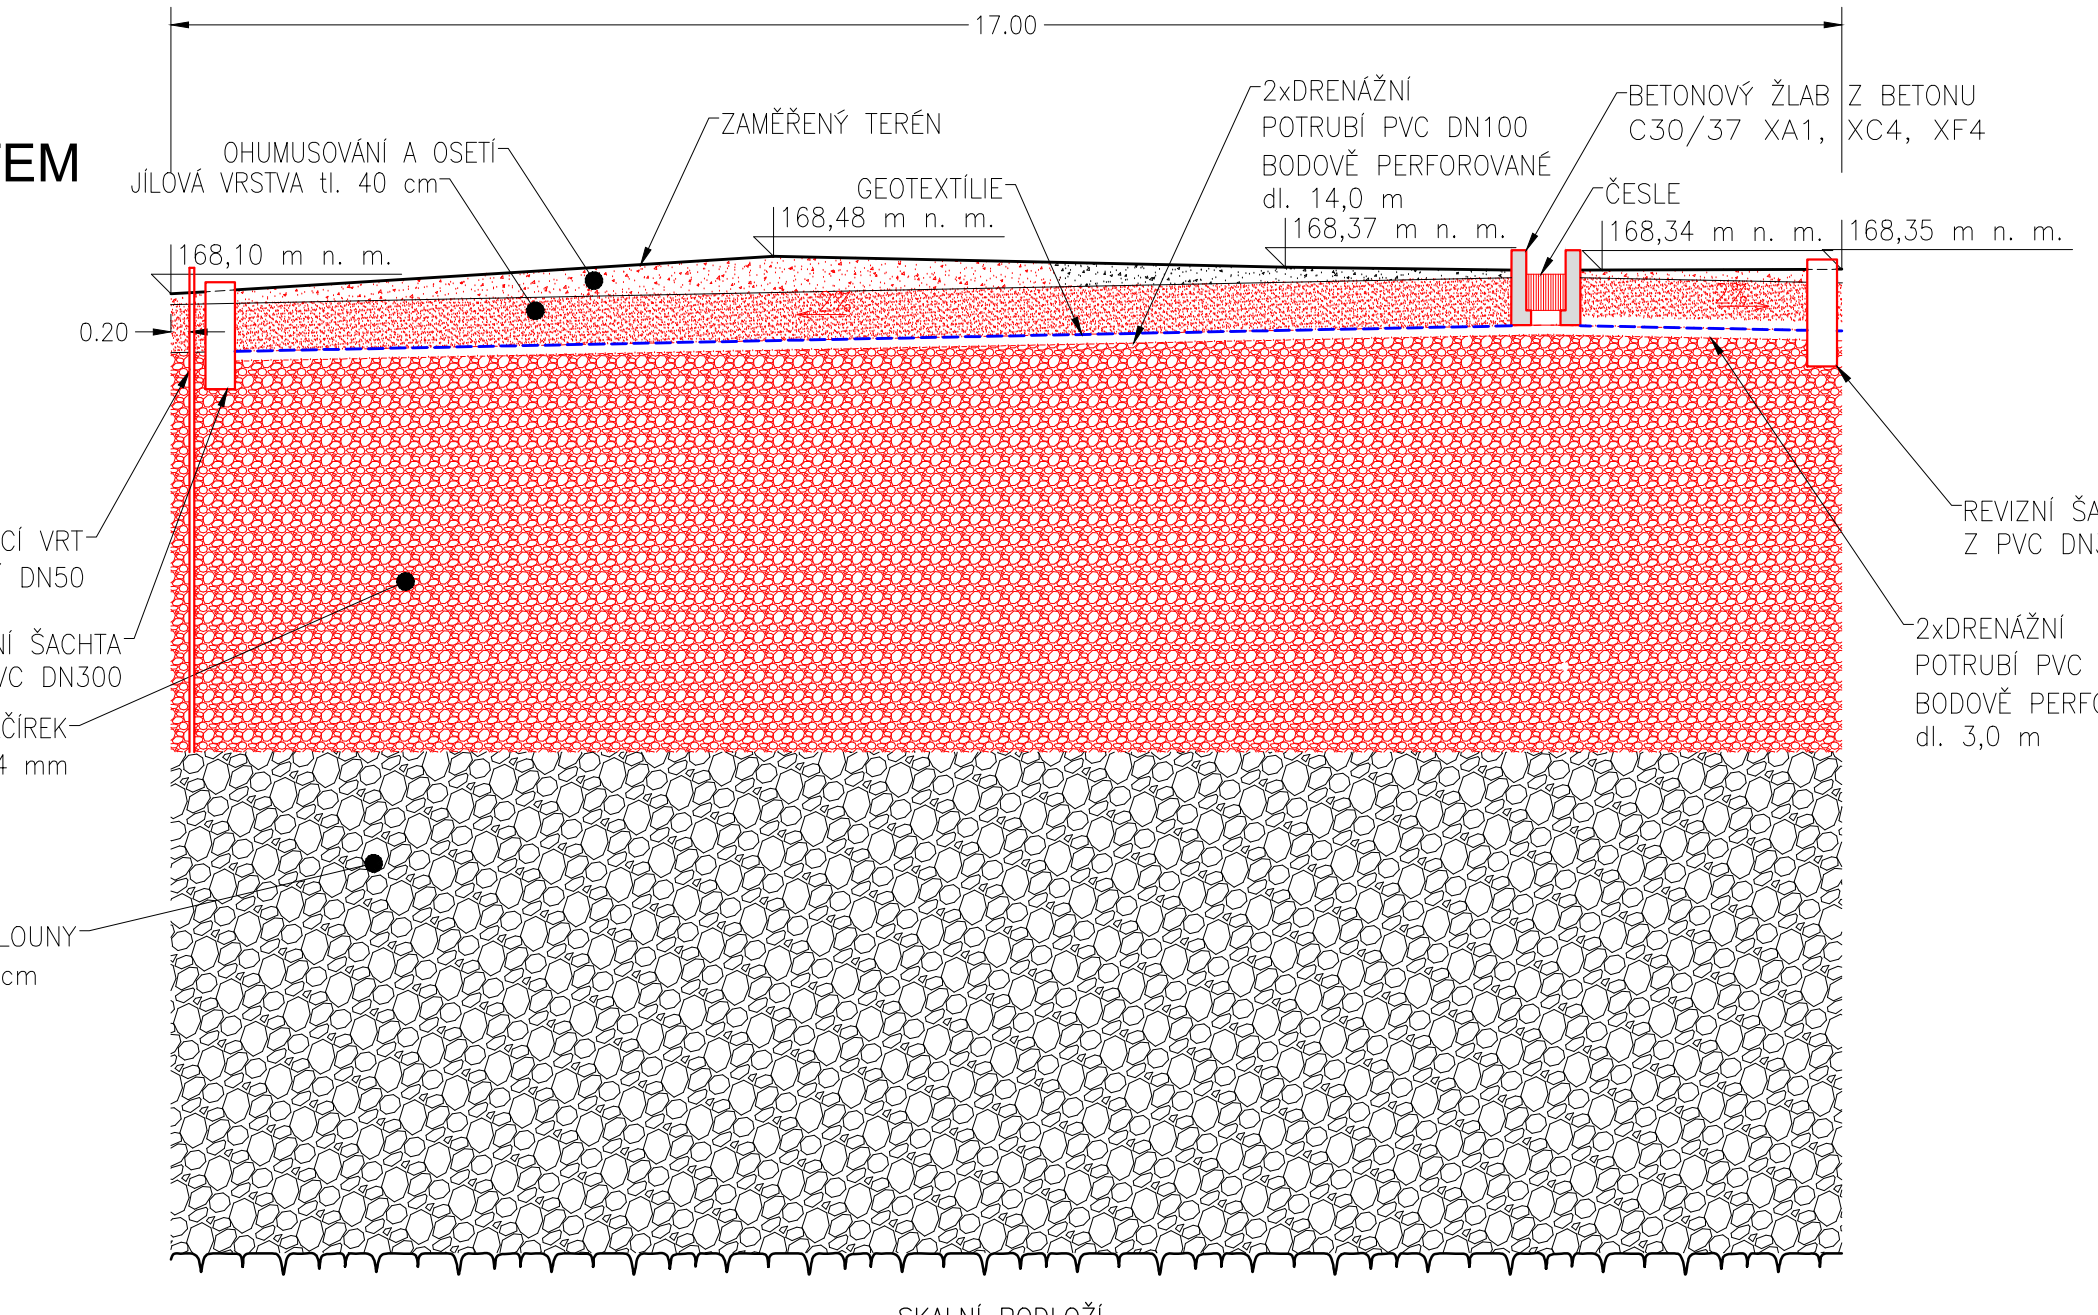


PŘÍČNÝ ŘEZ  
VSAKOVACÍM OBJEKTEM  
M 1:75

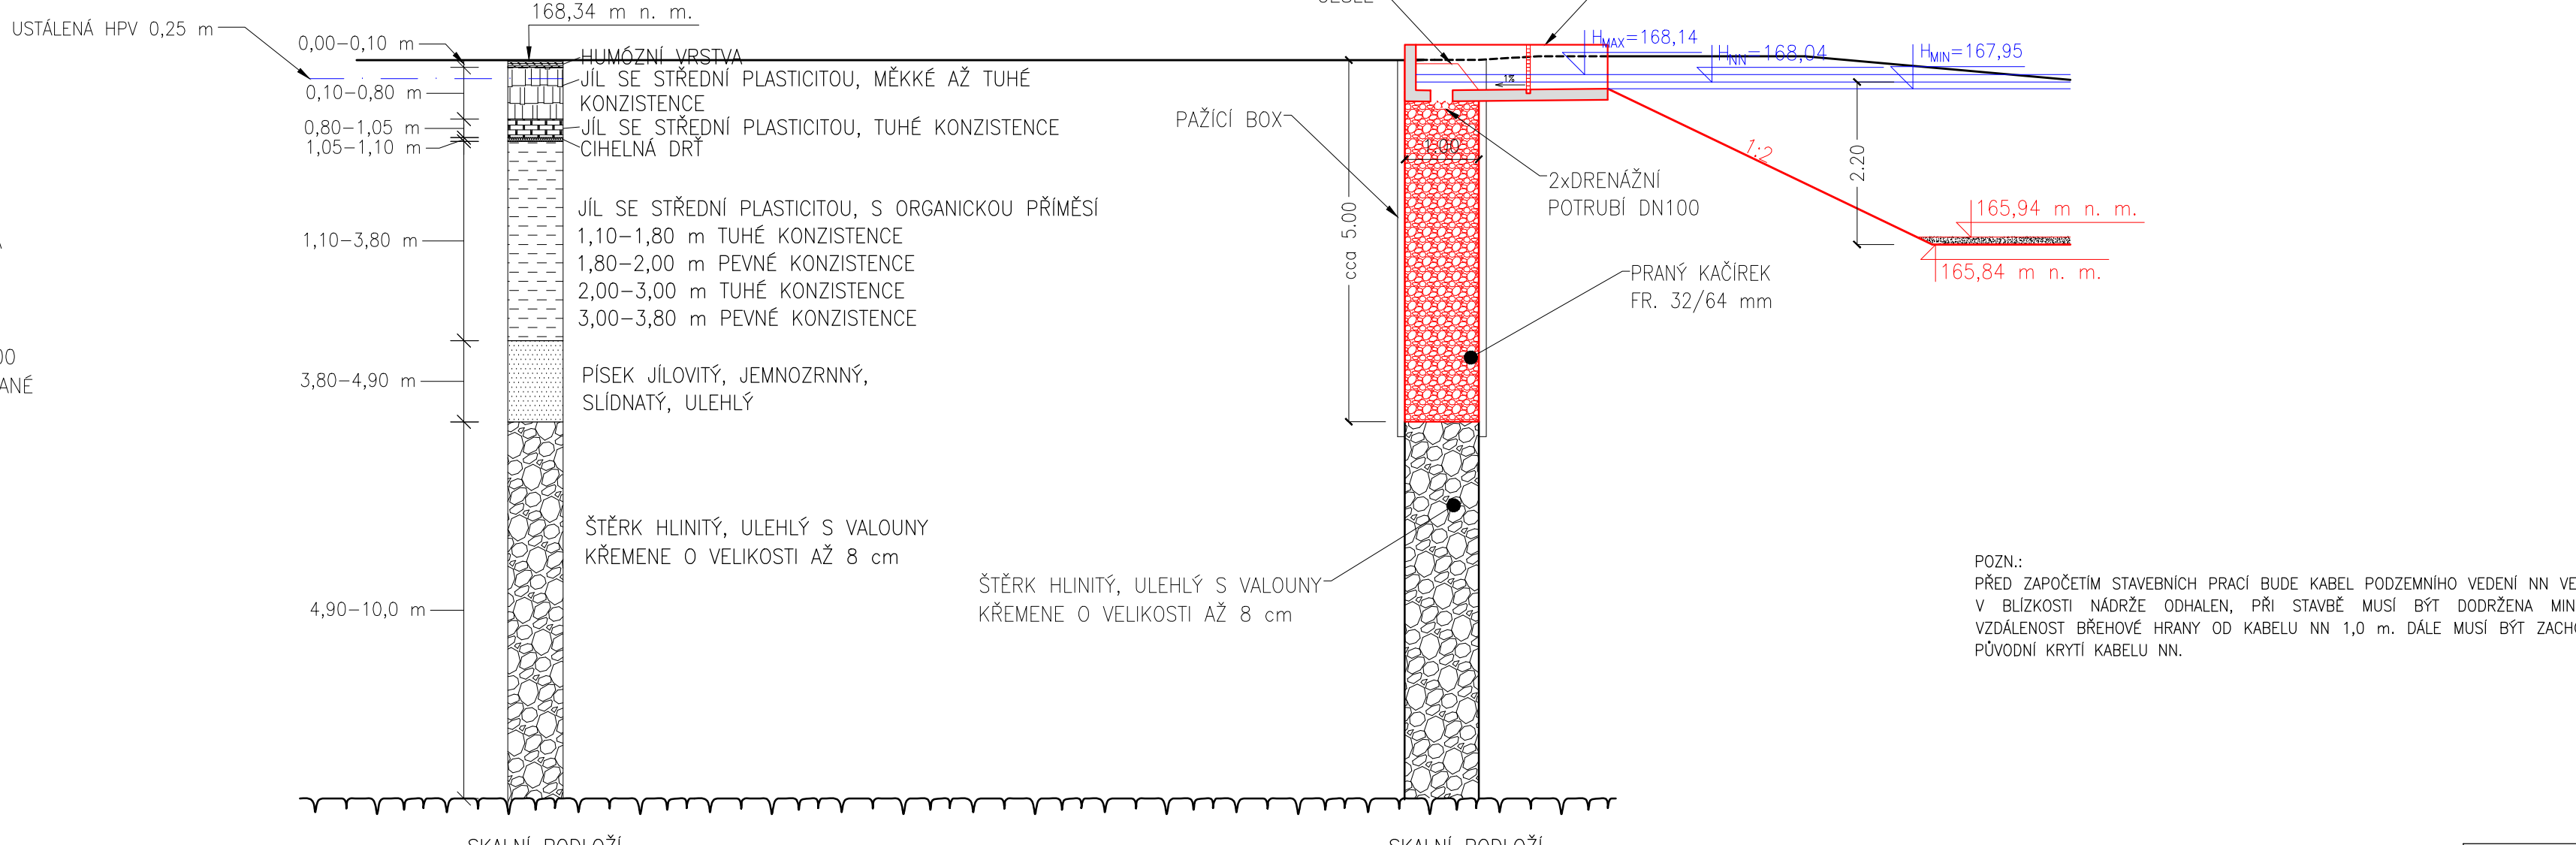

DETAILNÍ ŘEZ ŽLABEM (ODTOKOVÝ OBJEKT)  
M 1:40

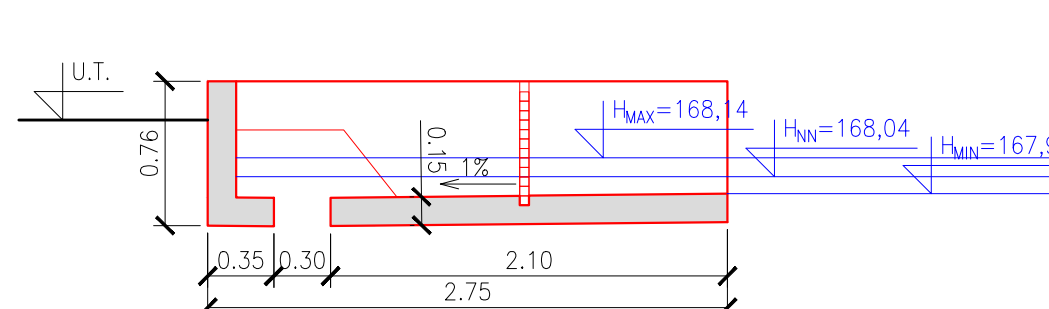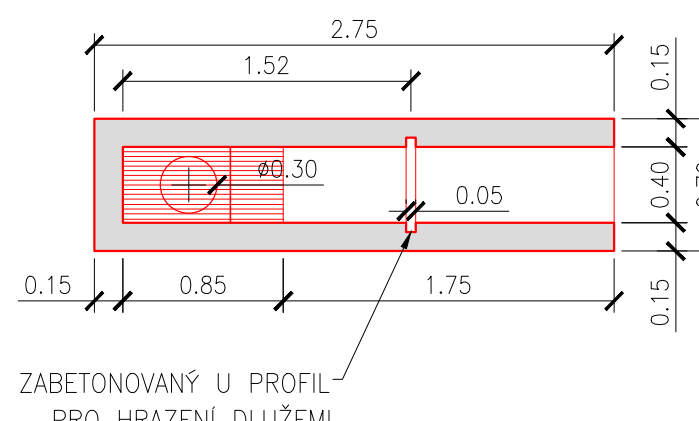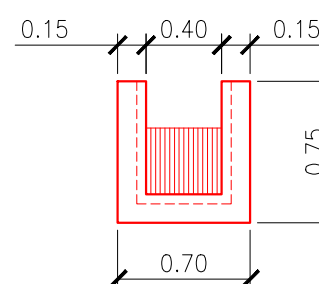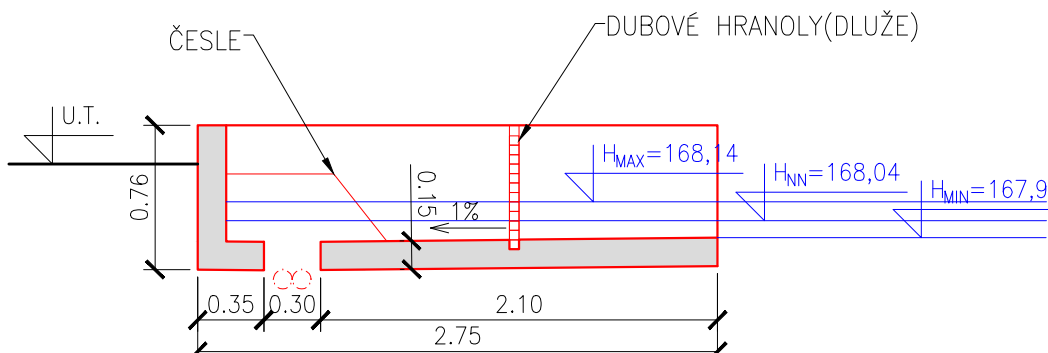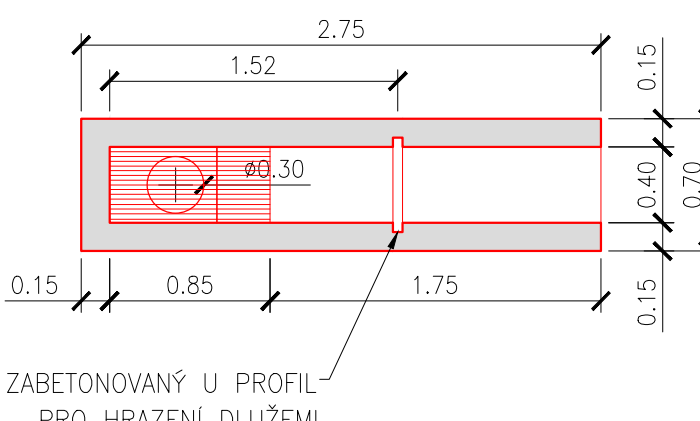

Výškový systém Bpv		Souřadnicový systém S-JTSK	
Objednatel:  Obec Nová Ves, Nová Ves 154, 277 52 Nová Ves		Číslo zakázky:  19066-VHS	
Odpovědný projektant:  Ing. Martin Jakoubek, AI 0008590	Kontroloval:  Ing. Mikuláš Exner, AI 0013593	<div> VHS PROJEKT, s.r.o. www.vhsprojekt.cz tel.: 775922074 IČ: 03508684  Zlončice 144, 278 01 Kralupy nad Vltavou Kancelář - budova HECKL Průmyslova 153, 278 01 Kralupy n. Vlt.</div>	
Navrhl:  Filip Soudek	Vypracoval:  Filip Soudek		
Název a účel díla:  <b>REKONSTRUKCE VSAKOVACÍHO OBJEKTU NOVÉ OUHOLICE</b>  <b>DOCUMENTACE PRO OHLÁŠENÍ STAVBY NEBO PRO STAVEBNÍ POVOLENÍ</b>			
Část dokumentace:  <b>ŘEZY VSAKOVACÍM OBJEKTEM</b>		Datum:  listopad 2019	Počet formátů:  4 x A4
		Měřítko:  1:200, 1:75	Číslo přílohy:  <b>D.4</b>