


VZOROVÝ ŘEZ NÁDRŽÍ

M 1:75

PRŮZKUMNÁ SONDA JN-1

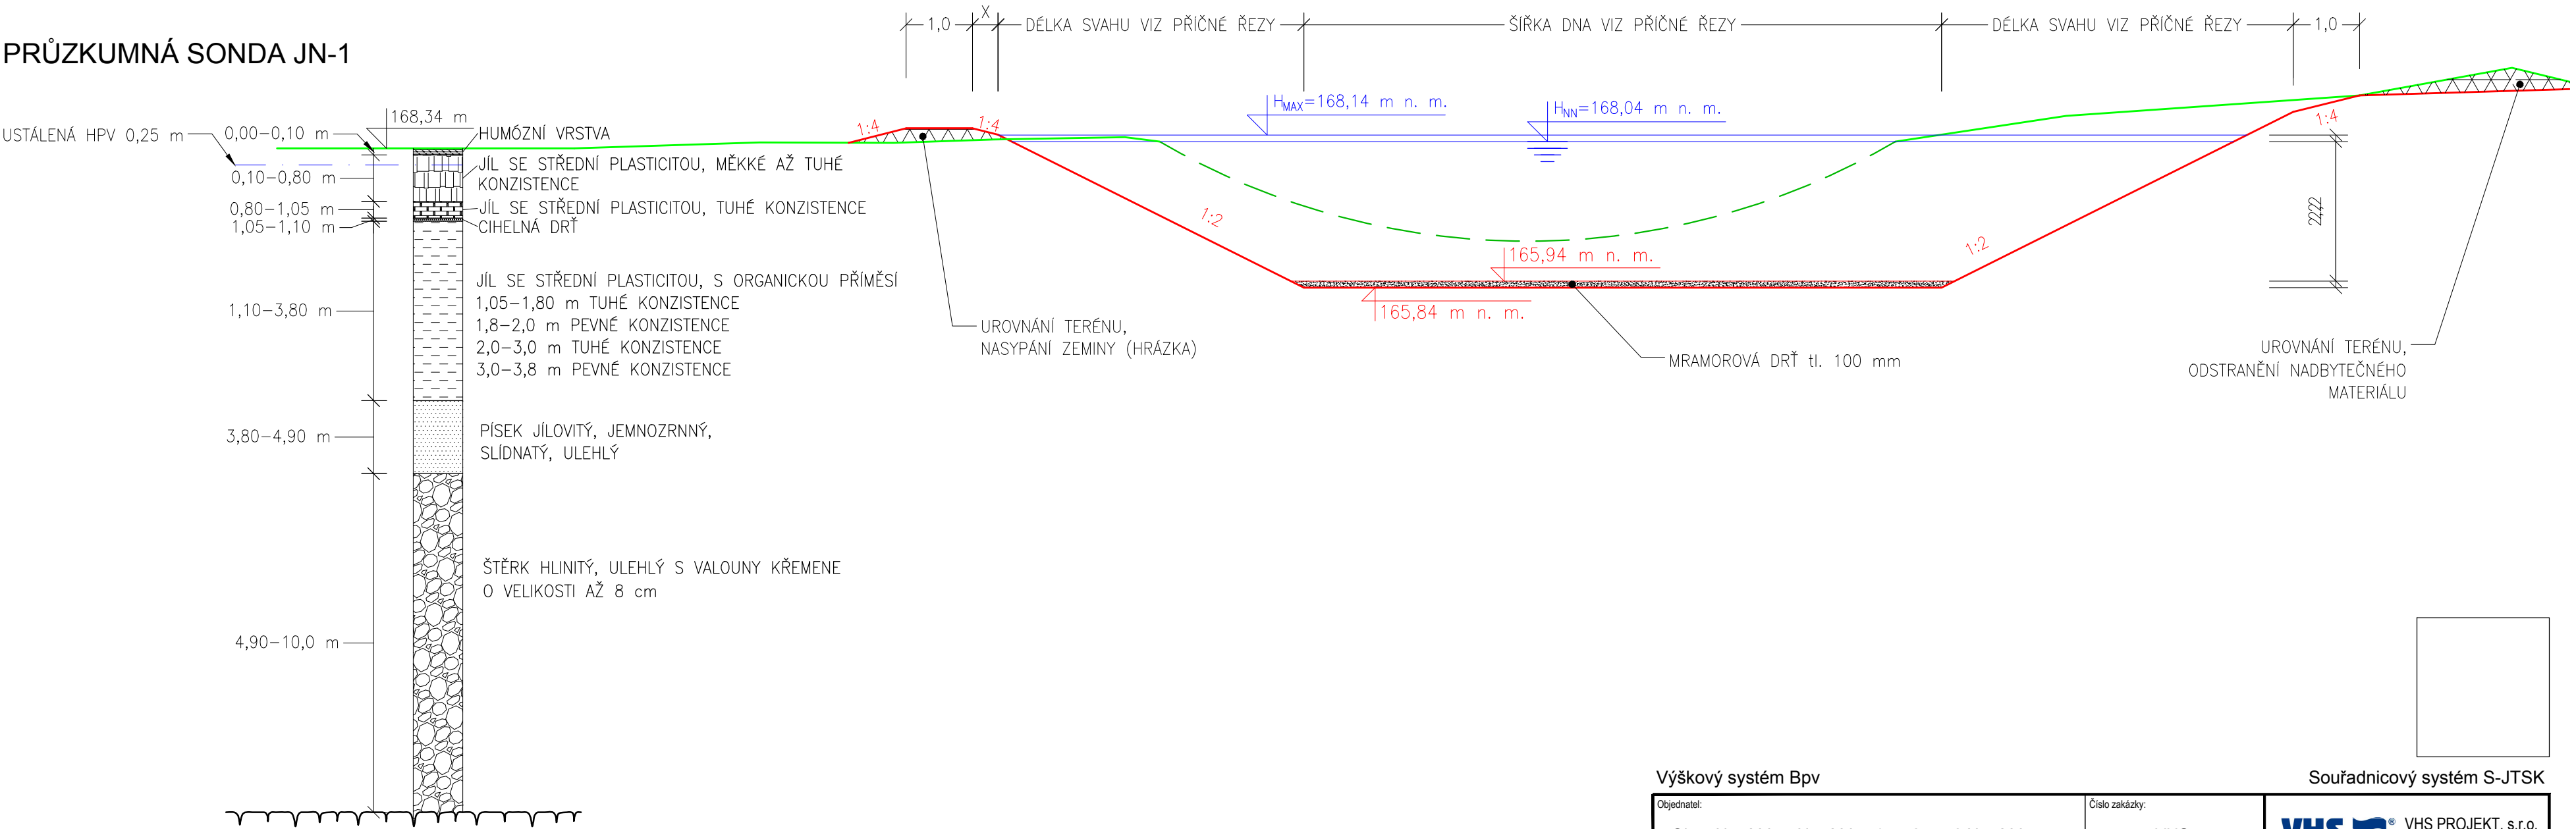

LEGENDA

- STÁVAJÍCÍ TERÉN – DLE ZAMĚŘENÍ
- DNO STÁVAJÍCÍHO OBJEKTU – PŘEDPOKLAD, NEZAMĚŘENO
- VODNÍ HLADINA
- UPRAVENÝ TERÉN

Výškový systém Bpv

Objednatel: Obec Nová Ves, Nová Ves 154, 277 52 Nová Ves		Číslo zakázky: 19066-VHS
Odpovědný projektant: Ing. Martin Jakoubek, AI 0008590		Kontroloval: Ing. Mikuláš Exner, AI 0013593
Navrhl: Filip Soudek		Vypracoval: Filip Soudek
Název a účel díla: REKONSTRUKCE VSAKOVACÍHO OBJEKTU NOVÉ OUHOLICE DOKUMENTACE PRO OHLÁŠENÍ STAVBY NEBO PRO STAVEBNÍ POVOLENÍ		
Část dokumentace: VZOROVÝ ŘEZ NÁDRŽÍ		

Souřadnicový systém S-JTSK

VHS PROJEKT ® VHS PROJEKT, s.r.o. www.vhsprojekt.cz tel.: 775922074 IČ: 03508684	
Zlončice 144, 278 01 Kralupy nad Vltavou Kancelář - budova HECKL Přemyslova 153, 278 01 Kralupy n. Vlt.	
Datum: listopad 2019	Počet formátů: 3 x A4
Měřítko: 1:75	Číslo přílohy: D.2