


SO 342 - PŘELOŽKY A ÚPRAVA VODOVODŮ NOVÁ VES

- ŘAD 2 - PŘELOŽKA PE d32, 10m
- ŘAD 3 - PŘELOŽKA PE d50, 12m
- ŘAD 4 - PŘELOŽKA PE d110, 14m
- ŘAD 5 - PŘELOŽKA PE d50, 26m
- ŘAD 6 - VÝŠKOVÁ ÚPRAVA PE 100 d110, 175 m

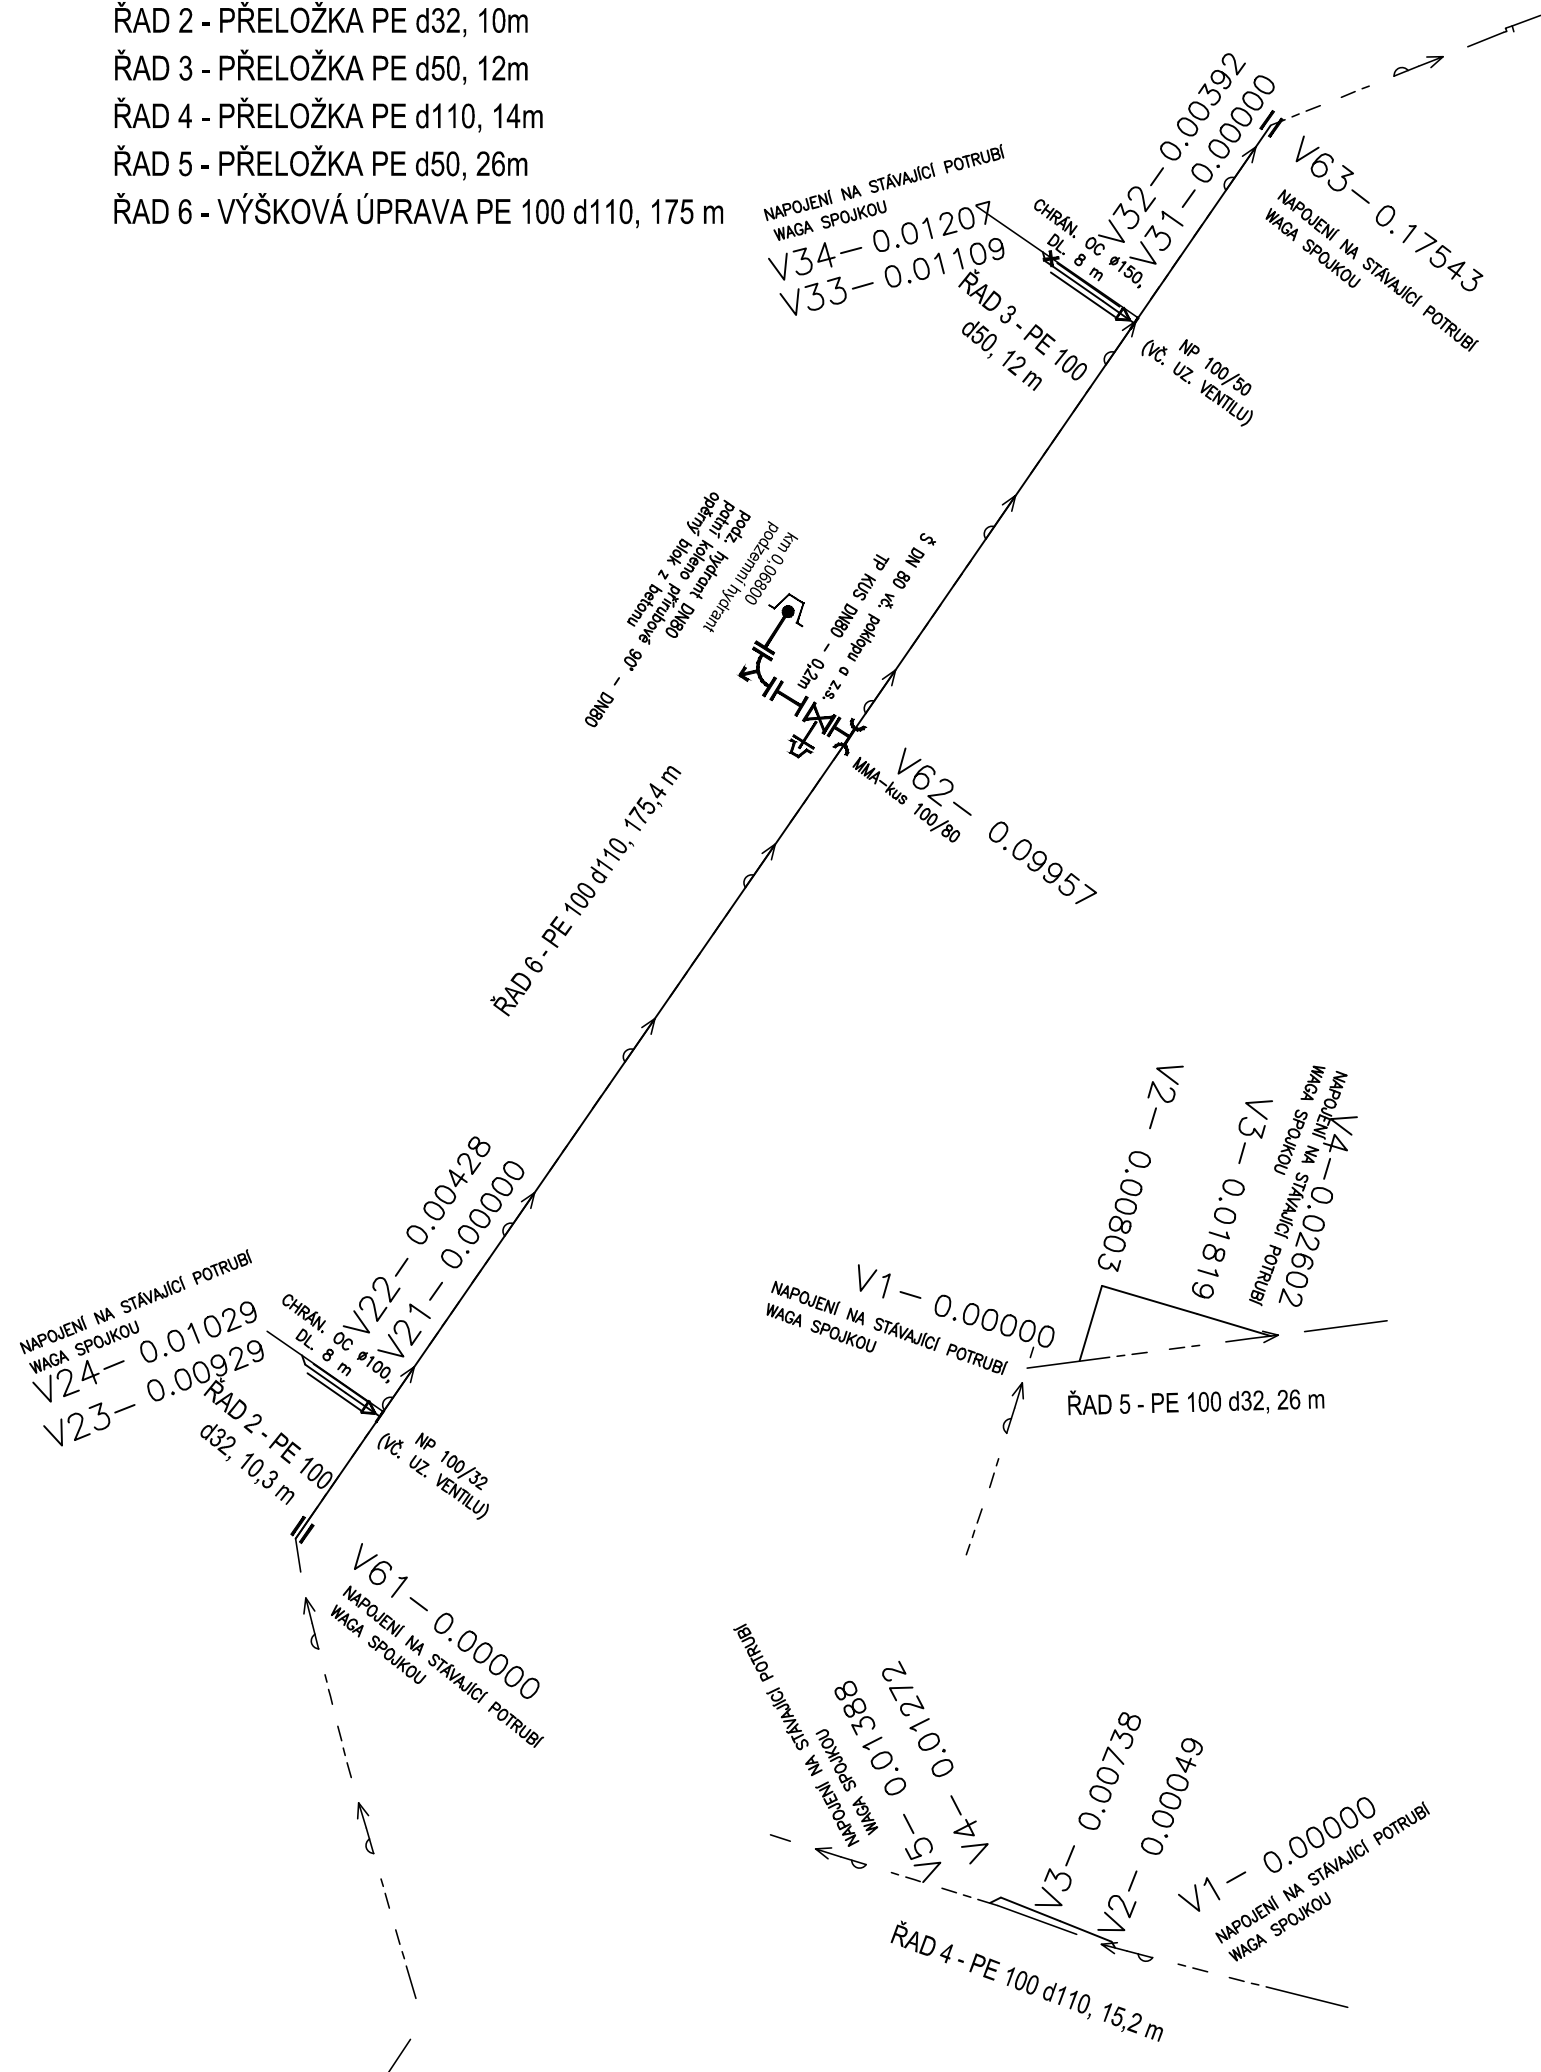



# ČÁST B

## SO 342

Souřadnicový systém S-JTSK, Výškový systém Bpv

	<b>STŘEDOČESKÝ KRAJ</b>	Objednatel 1: Středočeský kraj Zborovská 11, 150 21 Praha 5
		Zakázku zajišťuje: KSÚS Středočeského kraje p.o. Zborovská 11, 150 21 Praha 5

	<b>OBEC NOVÁ VES</b>	Objednatel 2: Obec Nová Ves Nová Ves č.p. 154 277 52 Nová Ves

Zhotovitel PD: PRAGOPROJEKT, a.s., K Ryšánce 1668/16, 147 54 Praha 4, IČ: 45272387, www.pragoprojekt.cz, Dat.schránka: 4kifr54 Zpracovatelský útvar: Ateliér Praha I – K Ryšánce 1668/16, 147 54 Praha 4, Tel.: 226 066 111, E-mail: mailbox@pragoprojekt.cz			
Navrhl/vypracoval: Ing. Eva KLOSOVÁ podpis: <i>Klos</i>	Zodpovědný projektant: Petr ZLOSKÝ podpis: <i>Zlosky</i>	Ředitel ateliéru Praha I: Ing. Jan ZAPLETAL	
Technická kontrola: Ing. Jiří ČERMÁK podpis: <i>Cermak</i>	Hlavní inženýr projektu: Ing. Vladimír KONÍČEK podpis: <i>Konicek</i>		

Kraj:	STŘEDOČESKÝ	Číslo zakázky:	16-433-2
KÚ:	NOVÉ OUHOLICE, VEPŘEK, NOVÁ VES U NELAHOZEVSI	Číslo akce:	16-433
Objednatel:	1 - Středočeský kraj, Zborovská 11, 150 21 Praha 5, 2 - Obec Nová Ves, Nová Ves č.p. 154, 277 52 Nová Ves		
Datum:	11/2019		
Název stavby:	<b>II/608 Nové Ouholice - Nová Ves, rekonstrukce</b>		
Formát:	2xA4		
Měřítko:	-		
Objekt:	SO 342 - PŘELOŽKY A ÚPRAVA VODOVODŮ NOVÁ VES	Stupeň:	PDPS
Příloha:	<b>KLADEČSKÉ SCHÉMA</b>	Souprava:	
Číslo přílohy:	5		