


ŘEZ A-A - STÁVAJÍCÍ STAV

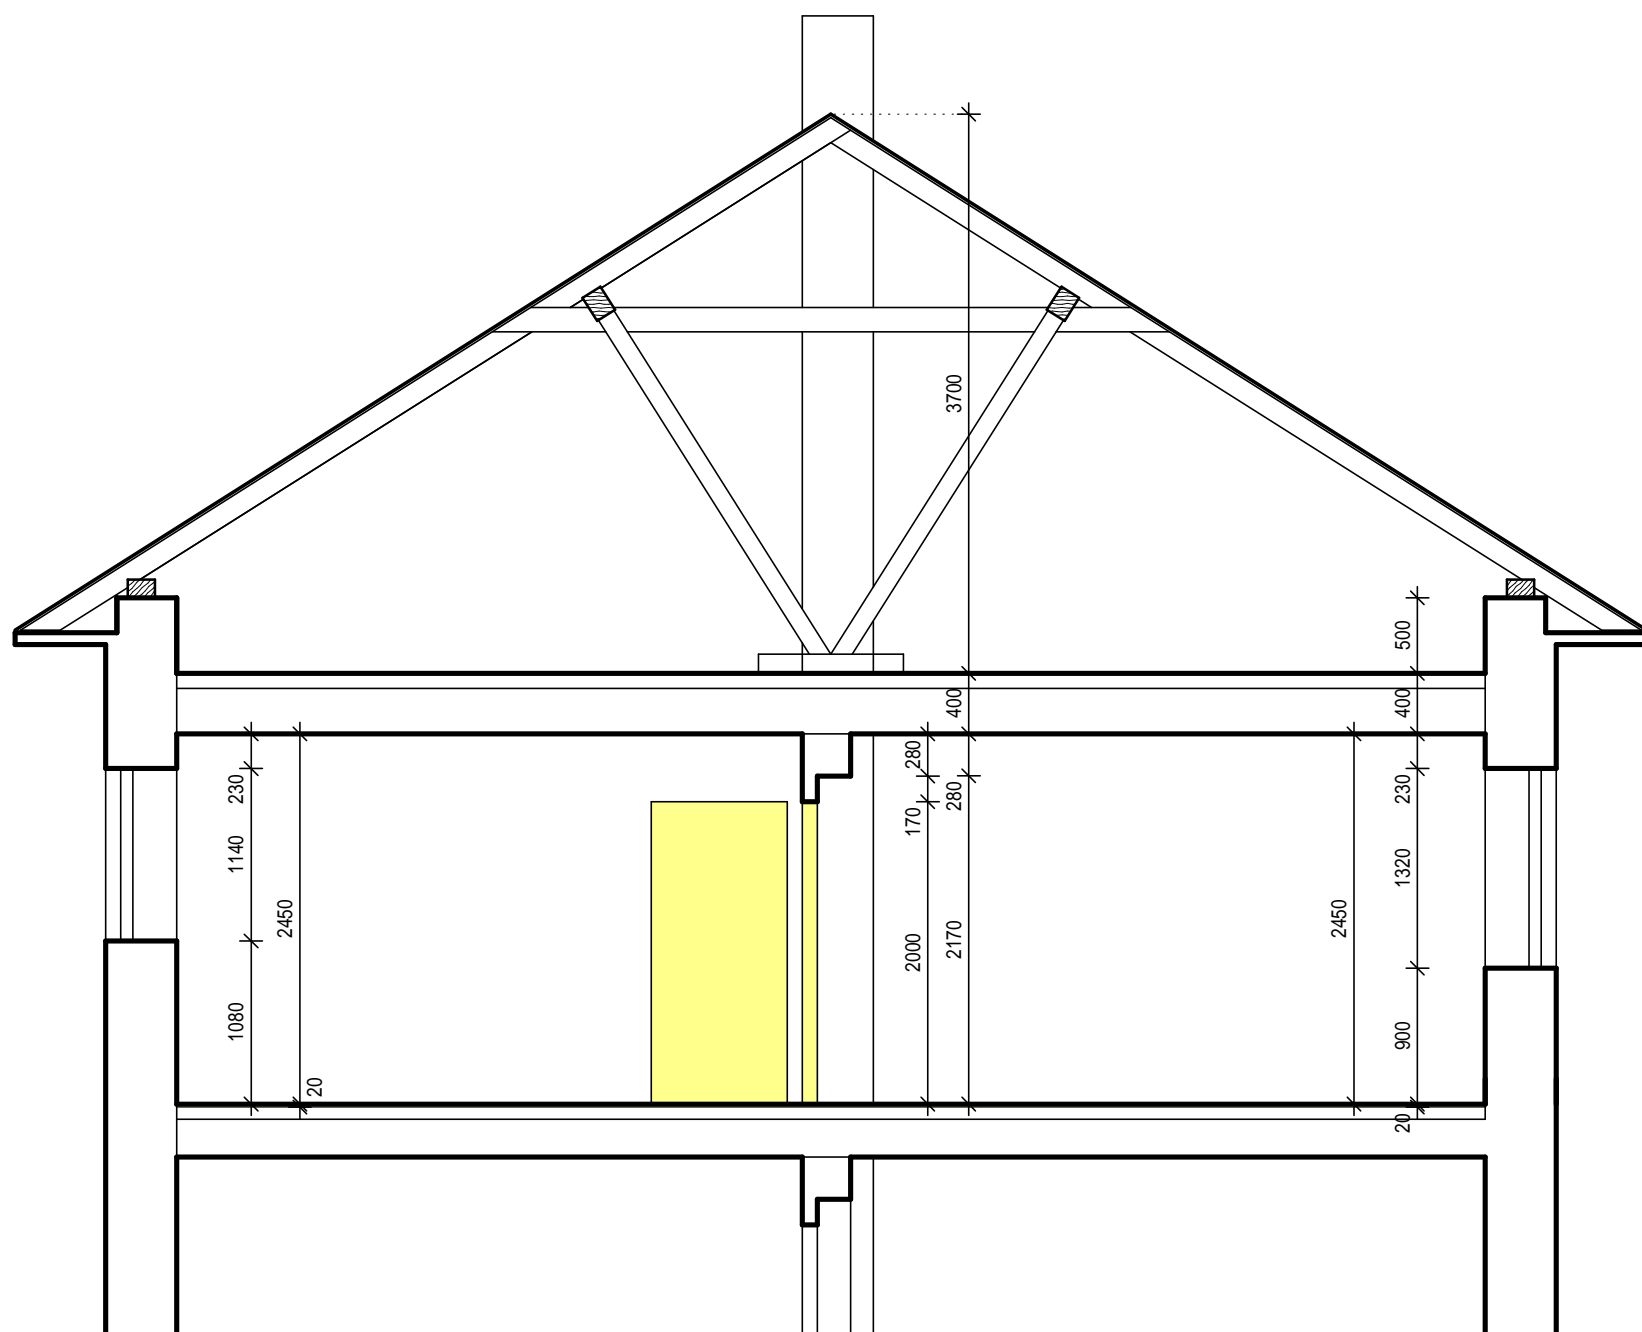

LEGENDA KONSTRUKCÍ :

- STÁVAJÍCÍ ZDIVO A KONSTRUKCE
- ZDIVO A KONSTRUKCE URČENÉ K ODSTRANĚNÍ

BOURACÍ PRÁCE :

V ROZSAHU OBOU BYTŮ (BYT č.1 a BYT č.2):

- BUDE VYBOURÁN VYZNAČENÝ PRŮCHOD PŘÍČKOU MEZI OBĚMA BYTY O ROZMĚRECH 900/2000mm
- BUDOU VYBOURÁNY VYZNAČENÉ DŘEVĚNÉ DVEŘE VČ.KOVOVÉ ZÁRUBNĚ A DŘEVĚNÉHO PRAHU DVEŘÍ
- BUDE ODSTRANĚNA STÁVAJÍCÍ NÁŠLAPNÁ VRSTVA PODLAH - viz.POPIS JEDNOTLIVÝCH MÍSTNOSTÍ
- BUDOU ODSTRANĚNY KER.OBKLDY STĚN DANÉ VÝŠKY + V KUCHYNI PÁS š.600mm V DÉLCE KUCH.LINKY
- BUDE ODSTRANĚNA NESOUDRŽNÁ OMÍTKA STROPŮ A STĚN Z CCA 70% CELKOVÉ PLOCHY
- BUDE ODSTRANĚN NESOUDRŽNÝ BETON PODLAHY V ROZSAHU cca 30% CELKOVÉ PLOCHY
- BUDOU DEMONTOVÁNY VŠECHNY ZAŘIZOVACÍ PŘEDMĚTY VČ.ZÁSOBNÍKU TUV
- BUDE DEMONTOVÁNA VESTAVĚNÁ KUCHYŇSKÁ LINKA
- BUDOU DEMONTOVÁNA VŠECHNA SVÍTIDLA (STROPNÍ I STĚNOVÁ)
- BUDOU DEMONTOVÁNY VYZNAČENÉ PŘÍMOTOPY NEBO AKUMULAČNÍ KAMNA
- BUDOU VYBOURÁNA VĚTRACÍ OKNA MEZI KOUPELNOU A WC

ČÁST PROJEKTOVÉ DOKUMENTACE:	VYPRACOVAL	ZODP.PROJEKTANT	AGROPROJEKT Praha s.r.o.	
D.1.1.b) VÝKRESOVÁ ČÁST	Ing.BLANKA PŘÍKOPOVÁ	Ing.BLANKA PŘÍKOPOVÁ	VE SMEČKÁCH 33, 110 00 PRAHA 1	
	<i>BP (Příkopová)</i>	<i>BP (Příkopová)</i>	TEL. : 224 217 148	
OBECNÍ ÚŘAD: KAMÝK NAD VLTAVOU	STAV.ÚŘAD: PŘÍBRAM		IČO : 25096524	
INVESTOR: NALŽOVICKÝ ZÁMEK, POSKYTOVATEL SOCIÁLNÍCH SLUŽEB, 262 93 NALŽOVICE			DIČ: CZ25096524	
AKCE:			STUPEŇ:	DPS
REKONSTRUKCE DOMU V KAMÝKU - PD			DATUM	10/2020
			FORMÁT	2A4
MÍSTO STAVBY: KAMÝK NAD VLTAVOU č.p.147			ZAK.ČÍSLO	
OBSAH VÝKRESU:			ARCH.ČÍSLO	
ŘEZ A-A - BOURACÍ PRÁCE			MĚRÍTKO:	ČÍSLO VÝKRESU
			1:50	2.