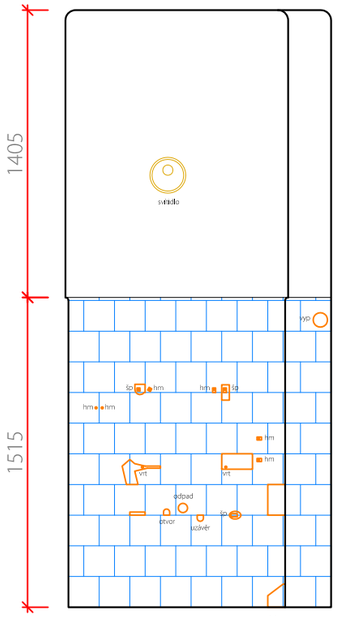

dlažba 200x200
stávající

obklad 150x150
stávající

koncové prvky
stávající

poškození
nutná oprava / výměna

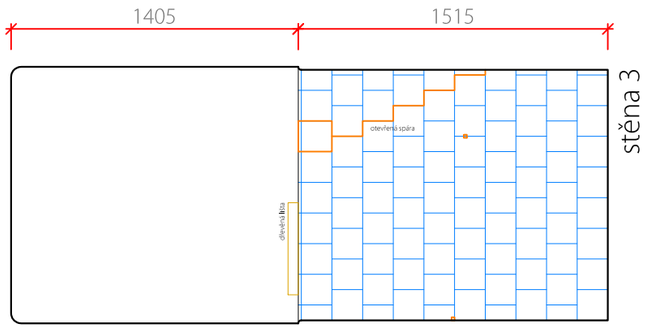

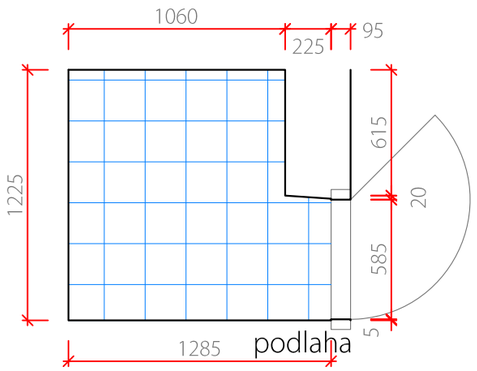

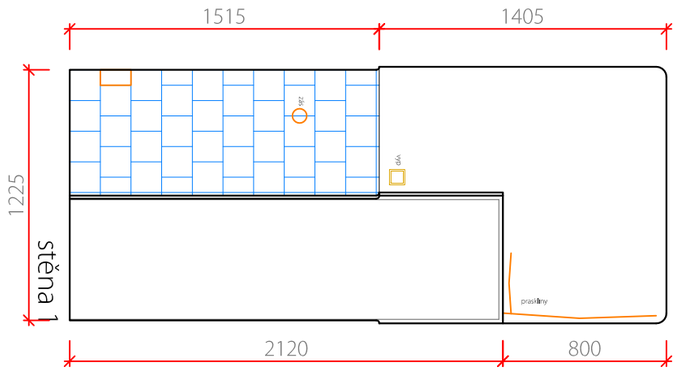

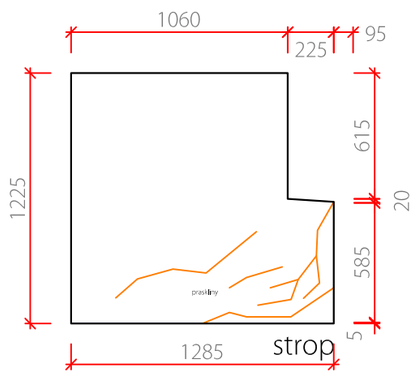

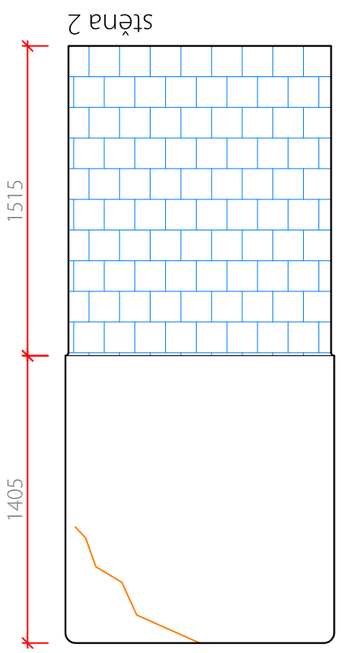

Část:	D.1 - ARCHITEKTONICKO STAVEBNÍ		**Akce:** PANENSKÉ BŘEŽANY HORNÍ ZÁMEK
Investor:	Oblastní muzeum Praha - východ v Brandýse nad Labem / Správa budov PB	**Datum:** 06/2018	
Architekt projektu:	Ing. arch., MgA., Ing. Pavel Fanta Na Hřebenkách 67, 150 00 Praha 5	**Stupeň PD:** STS / AS	
Zodpovědný projektant:	Ing. Jiří Svoboda / svoboda.plan s.r.o. 561 53 Dolní Čermná 234	**Měřítko:** 1:30	**Výkres:** Malá koupelna / 2.NP
Místo stavby:	p.č. 11/1; k.ú. Panenské Břežany [717550] (okres Praha - východ)	**Číslo výkresu:** 01	

draft