

| | | |
|--|-----------------------|---------------------------------------|
| Část: D.1 - ARCHITEKTONICKO STAVEBNÍ | | Akce: PANENSKÉ BŘEŽANY HORNÍ ZÁMEK |
| Investor: Oblastní muzeum Praha - východ v Brandýse nad Labem / Správa budov PB | Datum: 11/2018 | |
| Architekt projektu: Ing. arch., MgA., Ing. Pavel Fanta Na Hřebenkách 67, 150 00 Praha 5 | Stupeň PD: STS / AS | |
| Zodpovědný projektant: Ing. Jiří Svoboda / svoboda.plan s.r.o. 561 53 Dolní Čermná 234 | Měřítko: 1:25 | Část: Velká koupelna / 2.NP |
| Místo stavby: p.č. 11/1; k.ú. Panenské Břežany [717550] (okres Praha - východ) | Číslo přílohy: 07/III | |
| Výkres: Tabulky prvků / © obkladové prvky | | |

Obkladové prvky jsou ve dvou základních materiálových škálách, obě přímo vycházejí ze zchovalých původních historických prvků v interiéru Horního zámku.

První skupině jsou referenčním vzorem zchovalé kamenné prvky viz K v řešení "velké koupelně".

Materiálem pro tuto skupinu může být znovu mramor, je však předpoklad, že desky ve stejné barevnosti, lesku, kresbě atd. nebude snadné či vzhledme k postupnému uzavírání italských lomů ani možné získat, dodávka byla uskutečněna před více než stoletím!

Proto byla jako vhodná náhrada vybrány velkoformátové obkladové rektifikované desky od výrobce Graniti Fiandre, a to typ Marmi Maximum / Gold Onyx / 1500x3000 / leštěné.

Síle desek 6 nebo 12mm je nutno přizpůsobit řešení všech nároží formou kamenického rohu.

Druhé skupině je referenčním vzorem zachovaný keramický obklad "malé koupelny", kdy je třeba se maximálně přiblížit formátu, barevnosti, lesku povrchu, detailu spáry, ukončení horní hrany, řešení nároží i vnitřního kouta.

Součástí dodávky je dílenská dokumentace dodavatele, jež bude řešit nejen upřesnění rozměrů, vycházejících z vlastního dodatečného zaměření, ale také precizně přesné detaily zakresleny v dostatečném rozlišení (1:2-1:5).

Dílenská dokumentace vychází z prohlídky a potřebného doměření řešeného místa dodavatelem, a to včetně návazností.

Návaznosti je třeba konzultovat s objednatelem.


Dílenská dokumentace řeší na základě zadání objednatele (určení napojovacích míst a požadovaných kapacit) i případnou úpravu nebo doplnění stávající technické připravenosti jednotlivých médií, součástí dodávky jsou i potřebné revizní či jiné zkoušky.

Pozn.:

Kótované rozměry jsou informativní, před zahájením dodávky/výroby/montáže nutno znovu zaměřit a koordinovat (s výškou čisté podlahy aj.).

Výkres:

© obkladové prvky / obecné vlastnosti

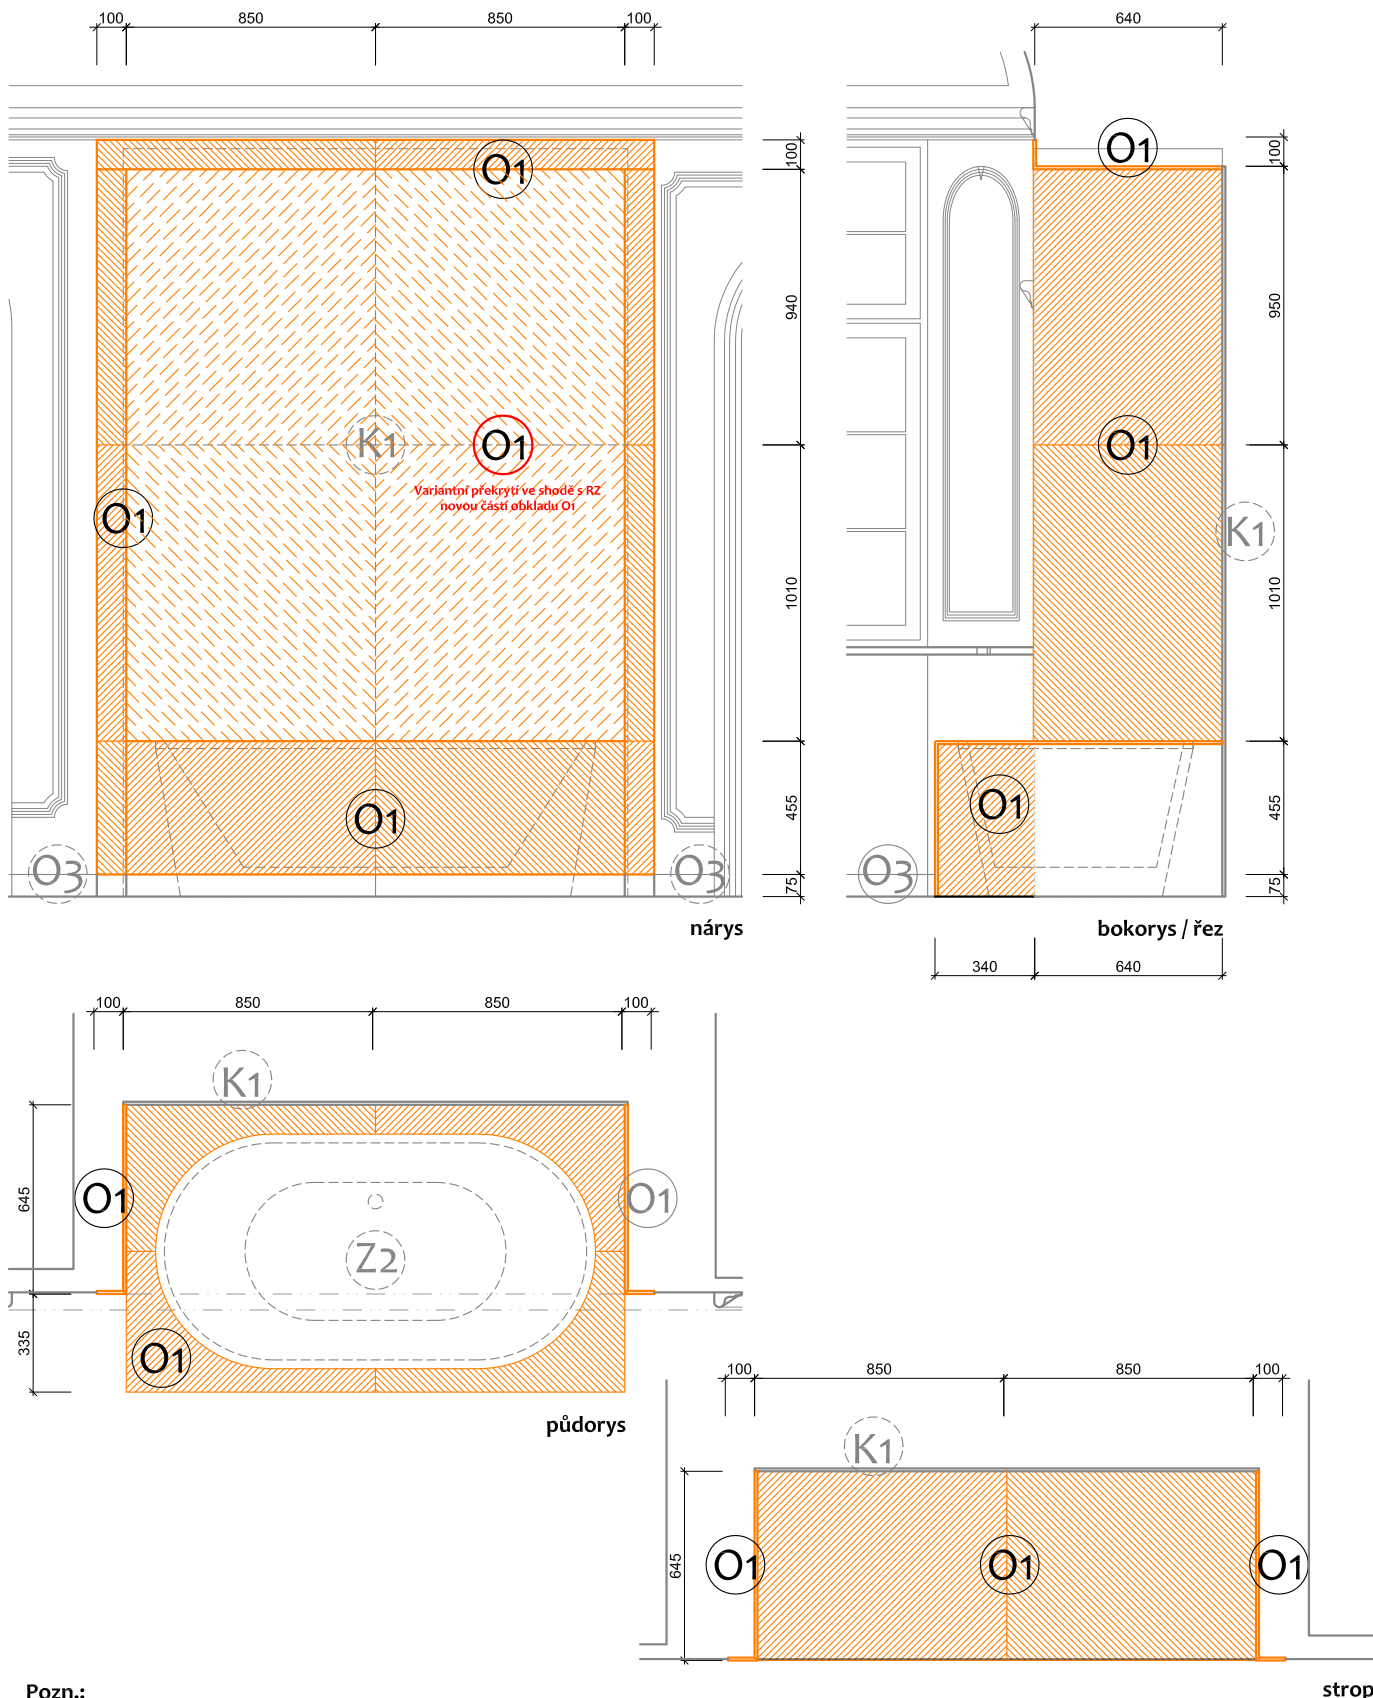

Pozn.:

Nový prvek je nutno přizpůsobit K1 a celek sestavit na základě RZ.
 Variantně pak po odborném detailním posouzení ve shodě s RZ překrýt K1 novou částí obkladu portálu O1.
 Prvek K1 slouží jako referenční vzorek pro výběr obkladů portálu O1.
 Nutno integrovat funkční zařizovací předmět Z1 a elektro koncový prvek E1, dále koordinovat osazení D.
 Portál bude v detailu plně nebo částečně lícovat s omítkou vně.

N

Prvek:

Portál niky vany

O1



FOTO

Prvek:

Portál niky vany

O1







FOTO

Prvek:

Portál niky vany

O1

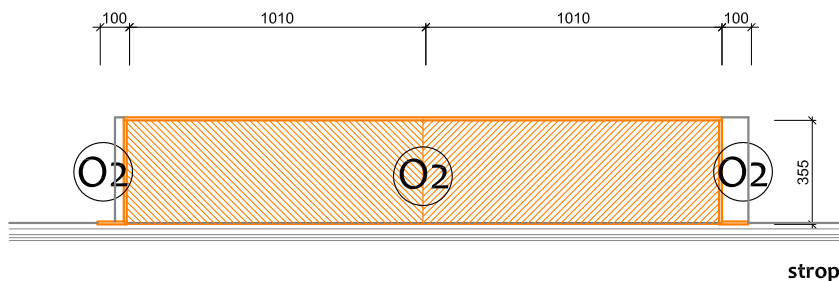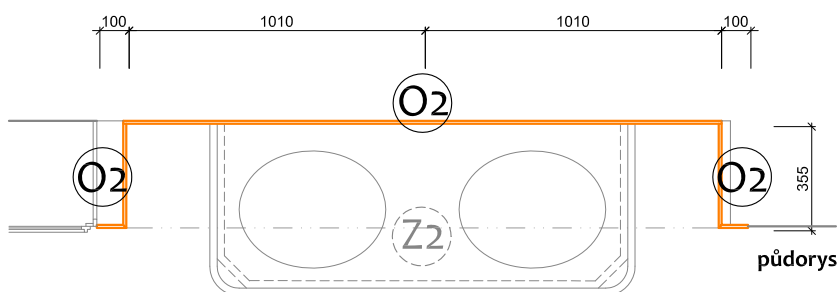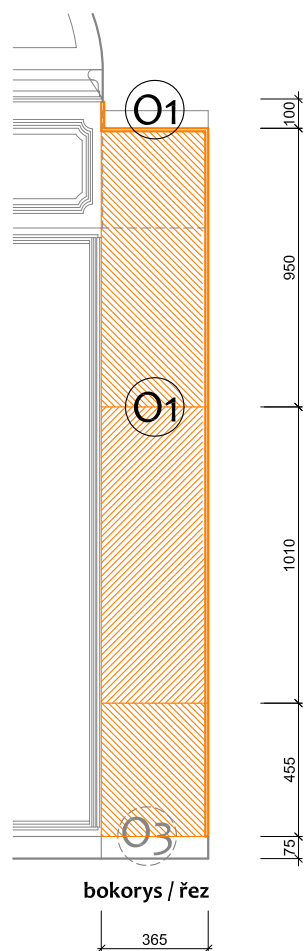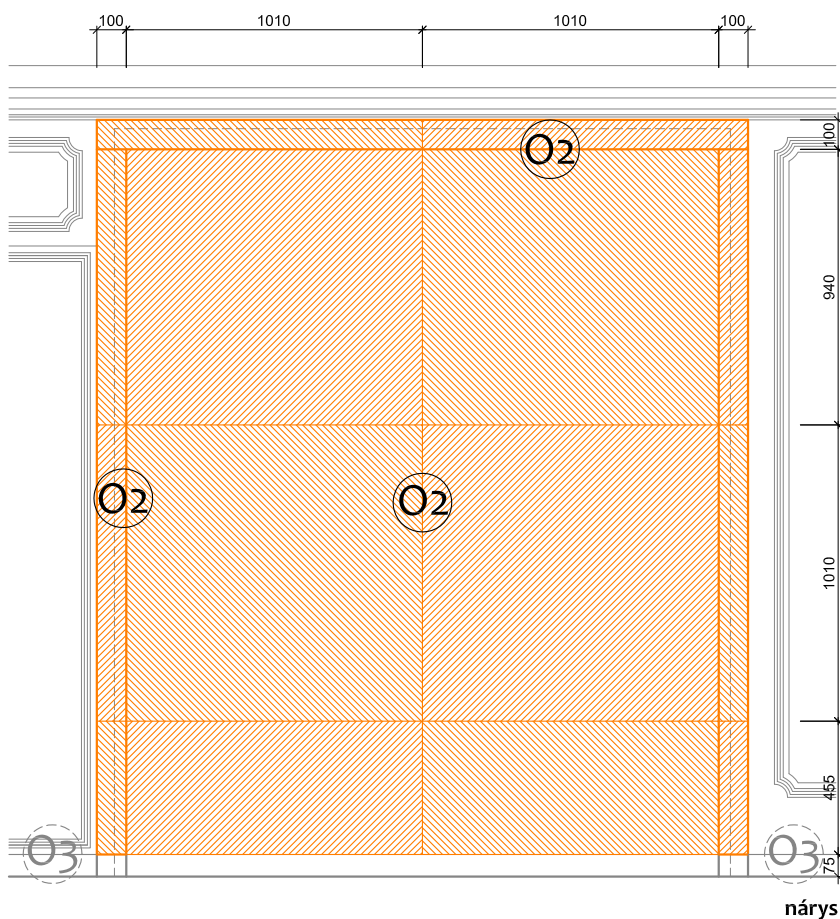

Pozn.:

Nový prvek je nutno přizpůsobit referenčnímu portálu O1 a celek sestavit na základě RZ.

Prvek K1 slouží jako referenční vzorek pro výběr obkladů portálu O2.

Nutno integrovat funkční zařizovací předmět Z2 a elektro koncové prvky E1, dále koordinovat osazení D.

Portál bude v detailu plně nebo částečně lícovat s omítkou vně.

N

Prvek:

Portál niky umyvadla

O2



FOTO

Prvek:

Portál niky umyvadla

O2







FOTO

Prvek:

Portál niky umyvadla

O2

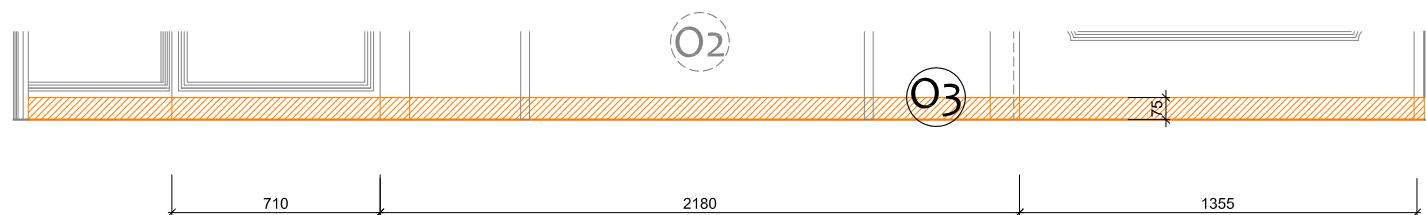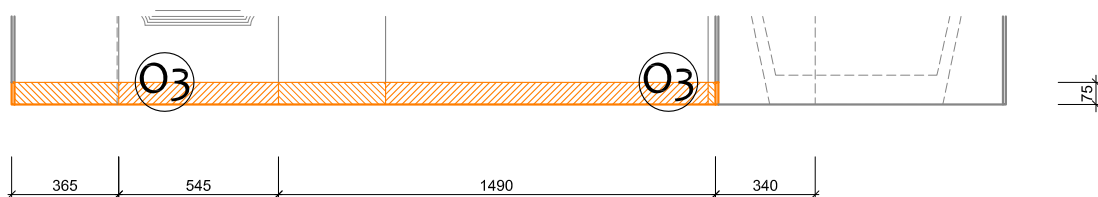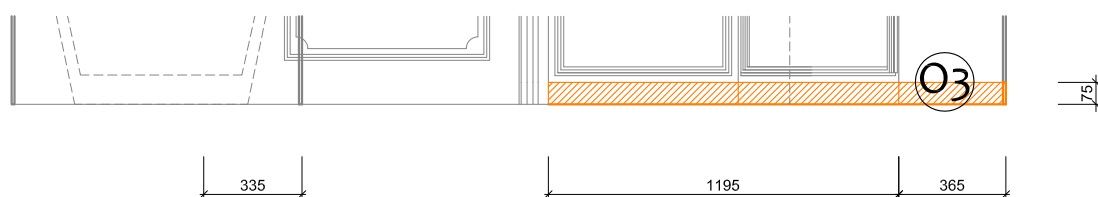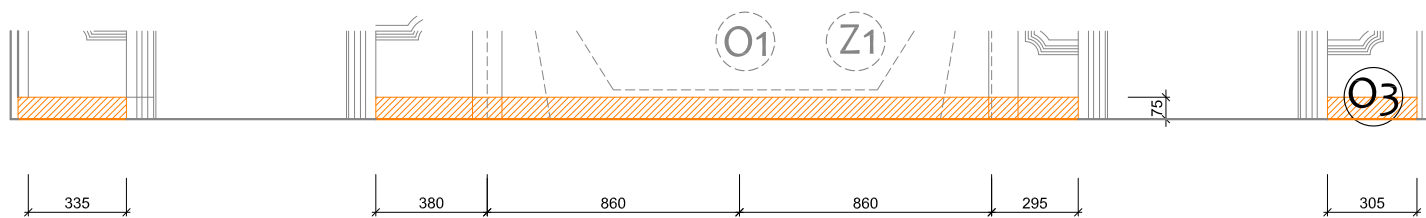

Pozn.:

Nový prvek je nutno přizpůsobit referenčnímu portálu O1 a celek sestavit na základě RZ.

Prvek K1 slouží jako referenční vzorek pro výběr obkladů portálu O3.

Nutno koordinovat s portály O1 i O2 a dále s nášlapnou vrstvou podlahy P1.

Sokl bude v detailu plně nebo částečně lícovat s omítkou nad.




N

| | | |
|--------|------|----|
| Prvek: | Sokl | O3 |
|--------|------|----|



FOTO

| | | |
|--------|------|----|
| Prvek: | Sokl | O3 |
|--------|------|----|

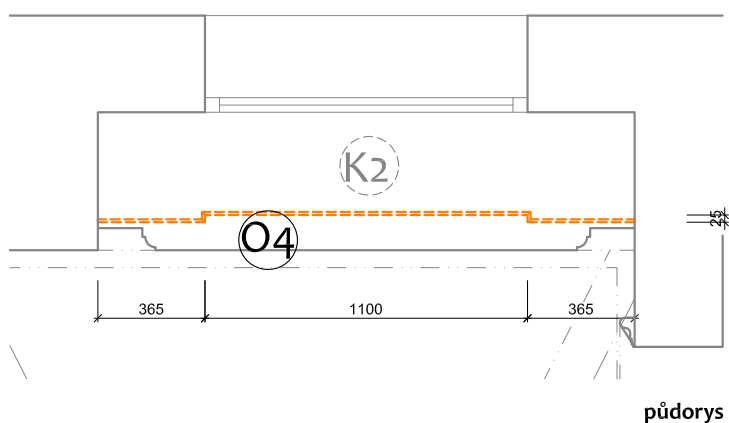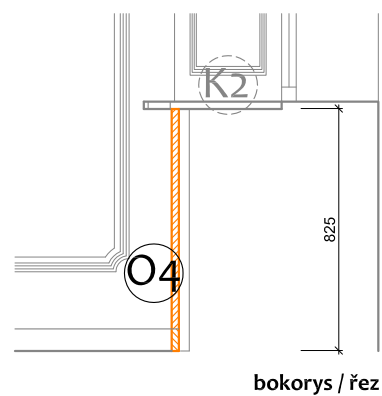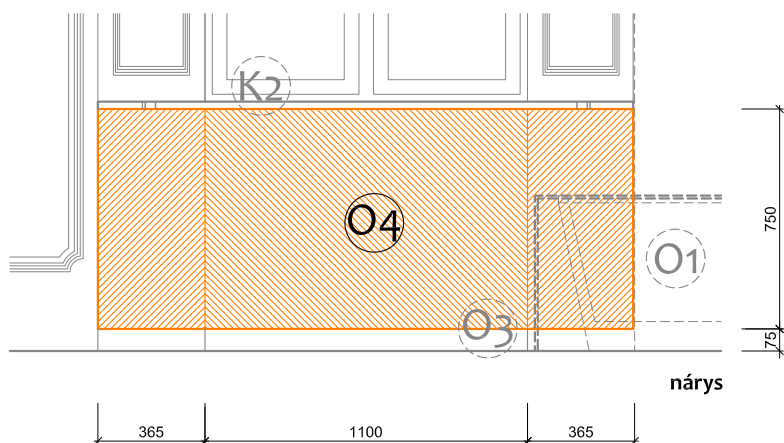

Pozn.:

Nový prvek je nutno přizpůsobit K2 a celek sestavit na základě RZ.
 Prvek K2 slouží jako referenční vzorek pro výběr obkladů portálu O4.
 Nutno koordinovat s osazením funkčního topného tělesa T1.
 Prvek bude v detailu plně nebo částečně lícovat s omítkou vně.








N

| | | |
|--------|--------------|----|
| Prvek: | Parapet okna | O4 |
|--------|--------------|----|



FOTO

| | | |
|--------|-------------|----|
| Prvek: | Portál okna | O4 |
|--------|-------------|----|

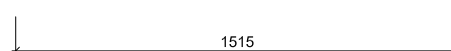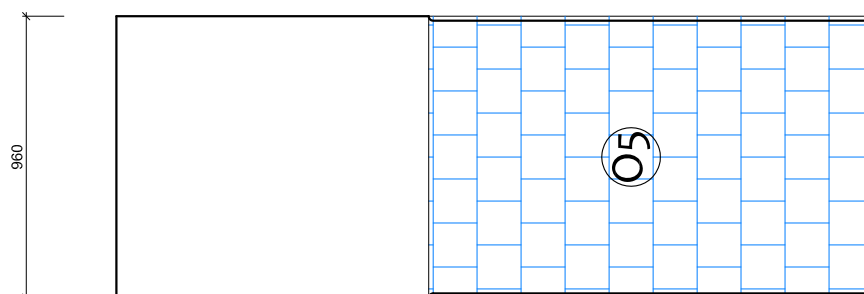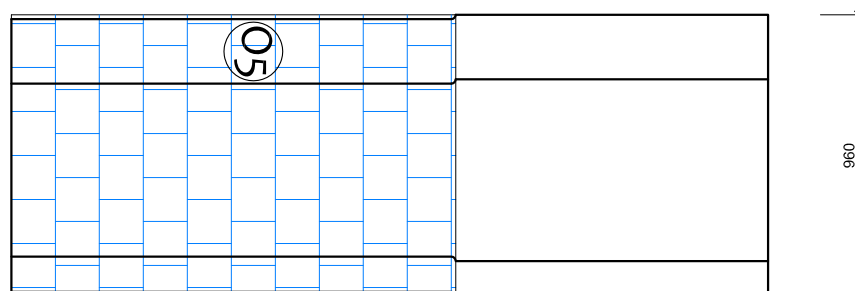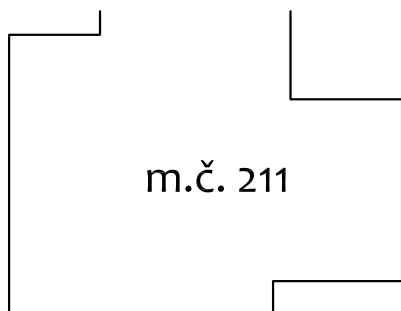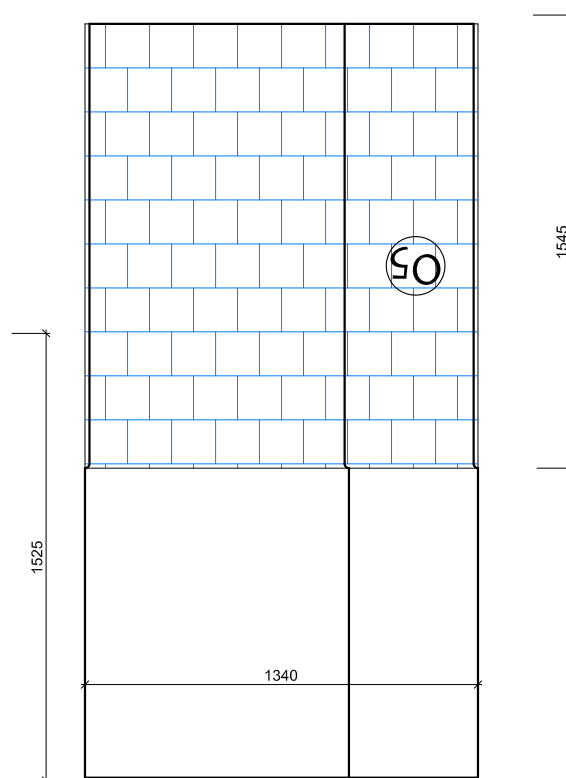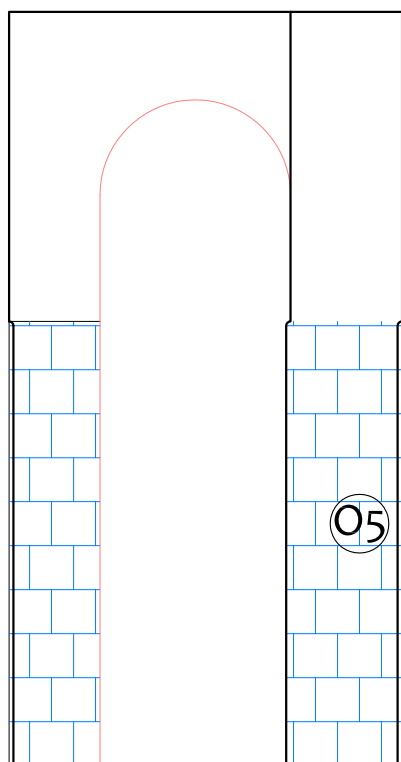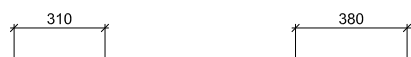

Pozn.:

Nový prvek je nutno koordinovat s RZ.
Pro maloformátový obklad slouží jako referenční vzorek "malá koupelna" o patro výše.

N

Prvek:

Šatna koupelny

O5








FOTO

Prvek:

Šatna koupelny

O5

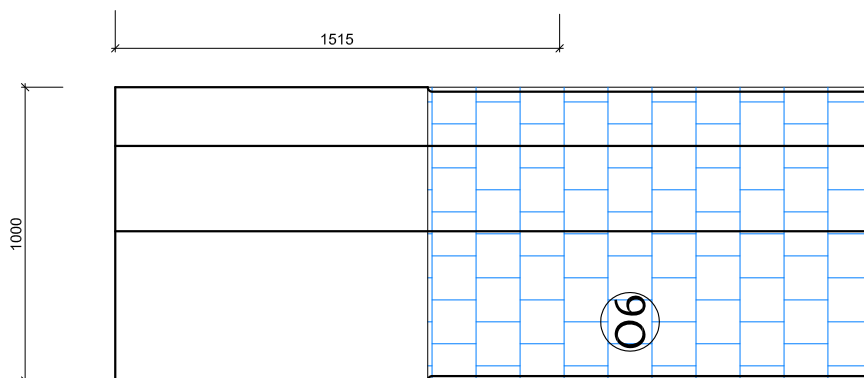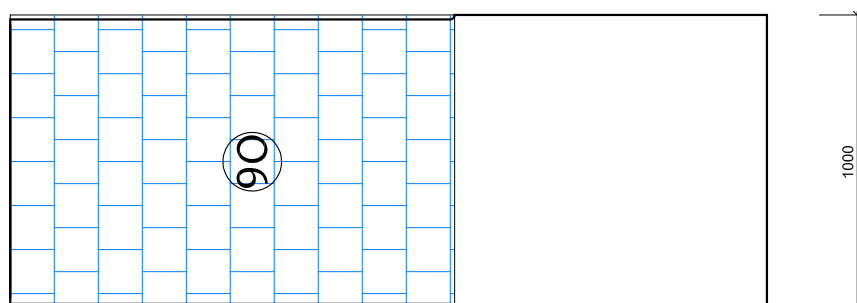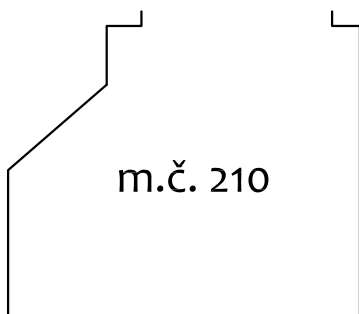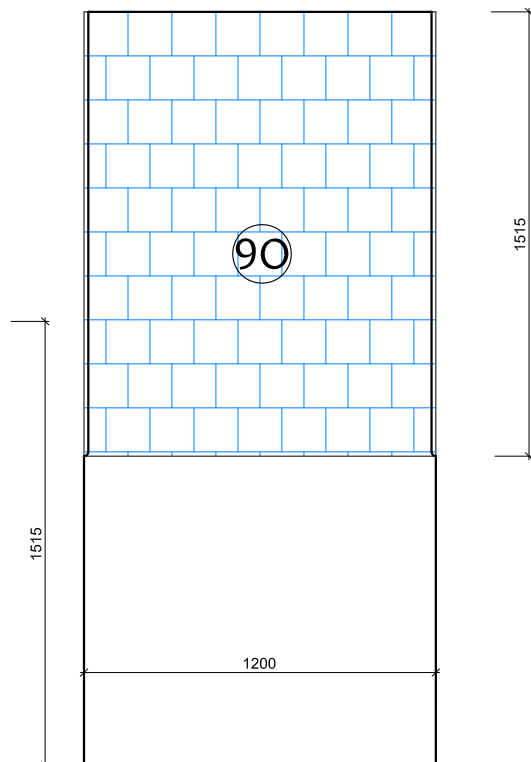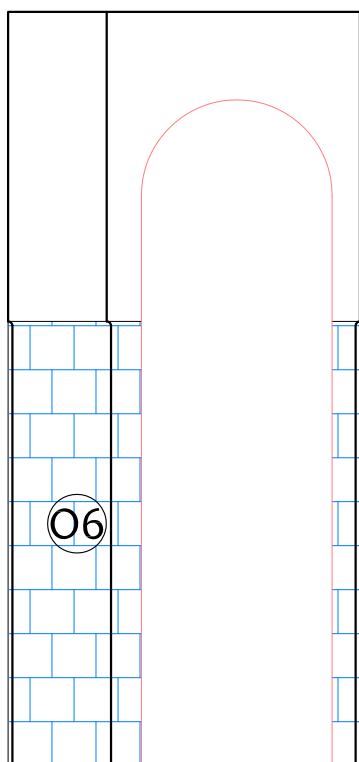

Pozn.:

Nový prvek je nutno koordinovat s RZ.
Pro maloformátový obklad slouží jako referenční vzorek "malá koupelna" o patro výše.

N

Prvek:

Toaleta koupelny

O6



FOTO

| | | |
|--------|------------------|----|
| Prvek: | Toaleta koupelny | O6 |
|--------|------------------|----|