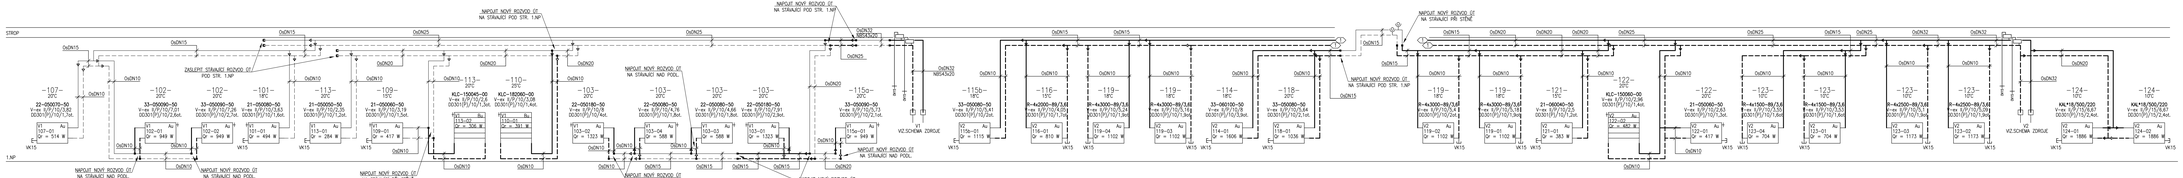

Parametry větví

Větev	Typ	∑w1 [-]	dl [m]	∑w2 [-]	x [-]	dpmin1 [Pa/m]	∑dl21 [m]	∑ [Pa]	ΔpTlak [Pa]	W1 [Pa]	Δp [Pa]
V1	D	55.0	10.0	45.0	0.7	11618	12000	9075	9075	782.1	1013.6
V2	D	40.0	10.0	10.0	0.1	15043	39000	11785	11785	1533.1	1765.0

Ventily

Značka	Typ	DN	kvs [m³/h]	Provedení	Výkres	Počet
M - KEMEXT	V exakt II s hlavicí	10	0.67	P - přímý	V+ex II/P	28
M - KEMEXT	V exakt II s hlavicí	15	0.67	P - přímý	V+ex II/P	2
SMI CS	MAB.20.301	10	1.20	P - přímý	(60301P)	28
SMI CS	MAB.20.301	15	1.20	P - přímý	(60301P)	2

Parametry trubek

Značka	Typ	DN	d*tn [mm]	Výkres	Délka [m]
ocelové trubky	závitové	10	17.1x2.25	Ot	113.50
ocelové trubky	závitové	15	21.4x2.65	Ot	78.50
ocelové trubky	závitové	20	26.9x2.65	Ot	57.50
ocelové trubky	závitové	25	33.7x3.25	Ot	33.00
ocelové trubky	závitové	32	42.4x3.25	Ot	92.50

Parametry izolací

Značka	Typ	dl [mm]	s [mm]	Výkres	Délka [m]
90SKLIL	Nobasil	40.00	20.00	MIS	73.00

Tělesa

Značka	Model	Typ	Specifikace	Počet
KERMI® therm 2018	KOMPLIL UNOMI CLASSIC	KLC 1500	KLC-150045-00	1
KERMI® therm 2018	KOMPLIL UNOMI CLASSIC	KLC 1500	KLC-150045-00	1
KERMI® therm 2018	RADIK KLASIK	21/500	21-050050-50	1
KERMI® therm 2018	RADIK KLASIK	21/500	21-050060-50	2
KERMI® therm 2018	RADIK KLASIK	21/500	21-050070-50	1
KERMI® therm 2018	RADIK KLASIK	21/600	21-060060-50	1
KERMI® therm 2018	RADIK KLASIK	22/500	22-050070-50	1
KERMI® therm 2018	RADIK KLASIK	22/500	22-050080-50	2
KERMI® therm 2018	RADIK KLASIK	22/500	22-050090-50	2
KERMI® therm 2018	RADIK KLASIK	33/500	33-050080-50	1
KERMI® therm 2018	RADIK KLASIK	33/500	33-050090-50	1
KERMI® therm 2018	RADIK KLASIK	33/600	33-060100-50	1
TRUBNOČ KESSTRY	Hladké trubky	4 x 89/3,6	R-4 x 1500-89/3,6	1
TRUBNOČ KESSTRY	Hladké trubky	4 x 89/3,6	R-4 x 2000-89/3,6	2
TRUBNOČ KESSTRY	Hladké trubky	4 x 89/3,6	R-4 x 2500-89/3,6	2
TRUBNOČ KESSTRY	Hladké trubky	4 x 89/3,6	R-4 x 3000-89/3,6	4
KAIROS	Kotel	500/220	KAL*18/500/220	2

LEGENDA VYTÁPĚNÍ, OTOPNÁ TĚLESA, PŮDORYSY, SCHÉMA

TOPNÁ VODA PŘÍVODNÍ, NOVÁ, KONCOVÝ ROZVOD
TOPNÁ VODA VRATNÁ, NOVÁ, KONCOVÝ ROZVOD
TOPNÁ VODA PŘÍVODNÍ STÁVAJÍCÍ
TOPNÁ VODA VRATNÁ STÁVAJÍCÍ
OTOPNÉ TĚLESO NOVÉ
OTOPNÉ TĚLESO STÁVAJÍCÍ
DEMONTOVANÉ POTRUBÍ

POTRUBÍ: Oc – Ocelové trubky závitové (do DN50 včetně) dle ČSN 425710, spojované svařovačním (značeno jmenovitým rozměrem DN)

IZOLACE: NBS – Minerální vlna s hliníkovou folií v rozměrové řadě pro ocelové potrubí (značeno vnitřní průměr x tl. stěny)

RAD VENTILY: V-exakt II – Dvojregulační radiátorový ventil pro otopná tělesa

ZNAČENÍ VENTILŮ: Typ armatury/Provedení/Dimenze/Nastavení
Provedení: P–přímá, R–rohová, UP–úložné provedení, AV–automatický vyvažovací ventil
přiřazenými armatur viz specifikace v kapitole "Napojení těles"

RAD.ŠROUBENÍ: 00301 – Radiátorové šroubení uzavíratelné bez vypouštění, závit Rp, přímé

ZNAČENÍ ŠROUBENÍ: Typ šroubení/Provedení/Dimenze/Nastavení
Provedení: P–přímá, R–rohová
přiřazenými šroubení viz specifikace v kapitole "Napojení těles"

ARMATURY: VK – Vypouštěcí kohout, dimenze
OV – Obtokověvyvažovací ventil ruční, dimenze

OTOPNÁ TĚLESA: Deskové těleso s bočním připojením
Otopné žebříky se spodním bočním připojením
Litinové protiběžnovodé článkové radiátory
Stěhovácí ocelové svařované hladké registry

Ing.Jindřich Matějka, projektová kancelář TZB
j.matejka@projektuji.cz, tel. +420 777 265 257

AKCE: **Projekt na výměnu topného média pro kotelnu na středisku KSUS Žandov**

STAVEBNÍK: **Krajská správa a údržba silnic Středočeského kraje, příspěvková organizace Zborovská 11, 150 21 Praha 5**

OBJ.PD: **D DOKUMENTACE OBJEKTŮ A ZAŘÍZENÍ**
D1.4.4. VYTÁPĚNÍ

AUTORIZACE, PODPIS:

MĚŘÍTKO: -
DATUM: 10/2020

RADEV VYHOVÍ:

ÚT-SCHEMA ROZVODU

ČÍSLO PŘÍLOHY: **D1.4.4.b) - 04**
REVIZE: **-**
STUPEŇ PD: **DPS**
ČÍSLO KOPIE: