



TRASA VÝKOPŮ

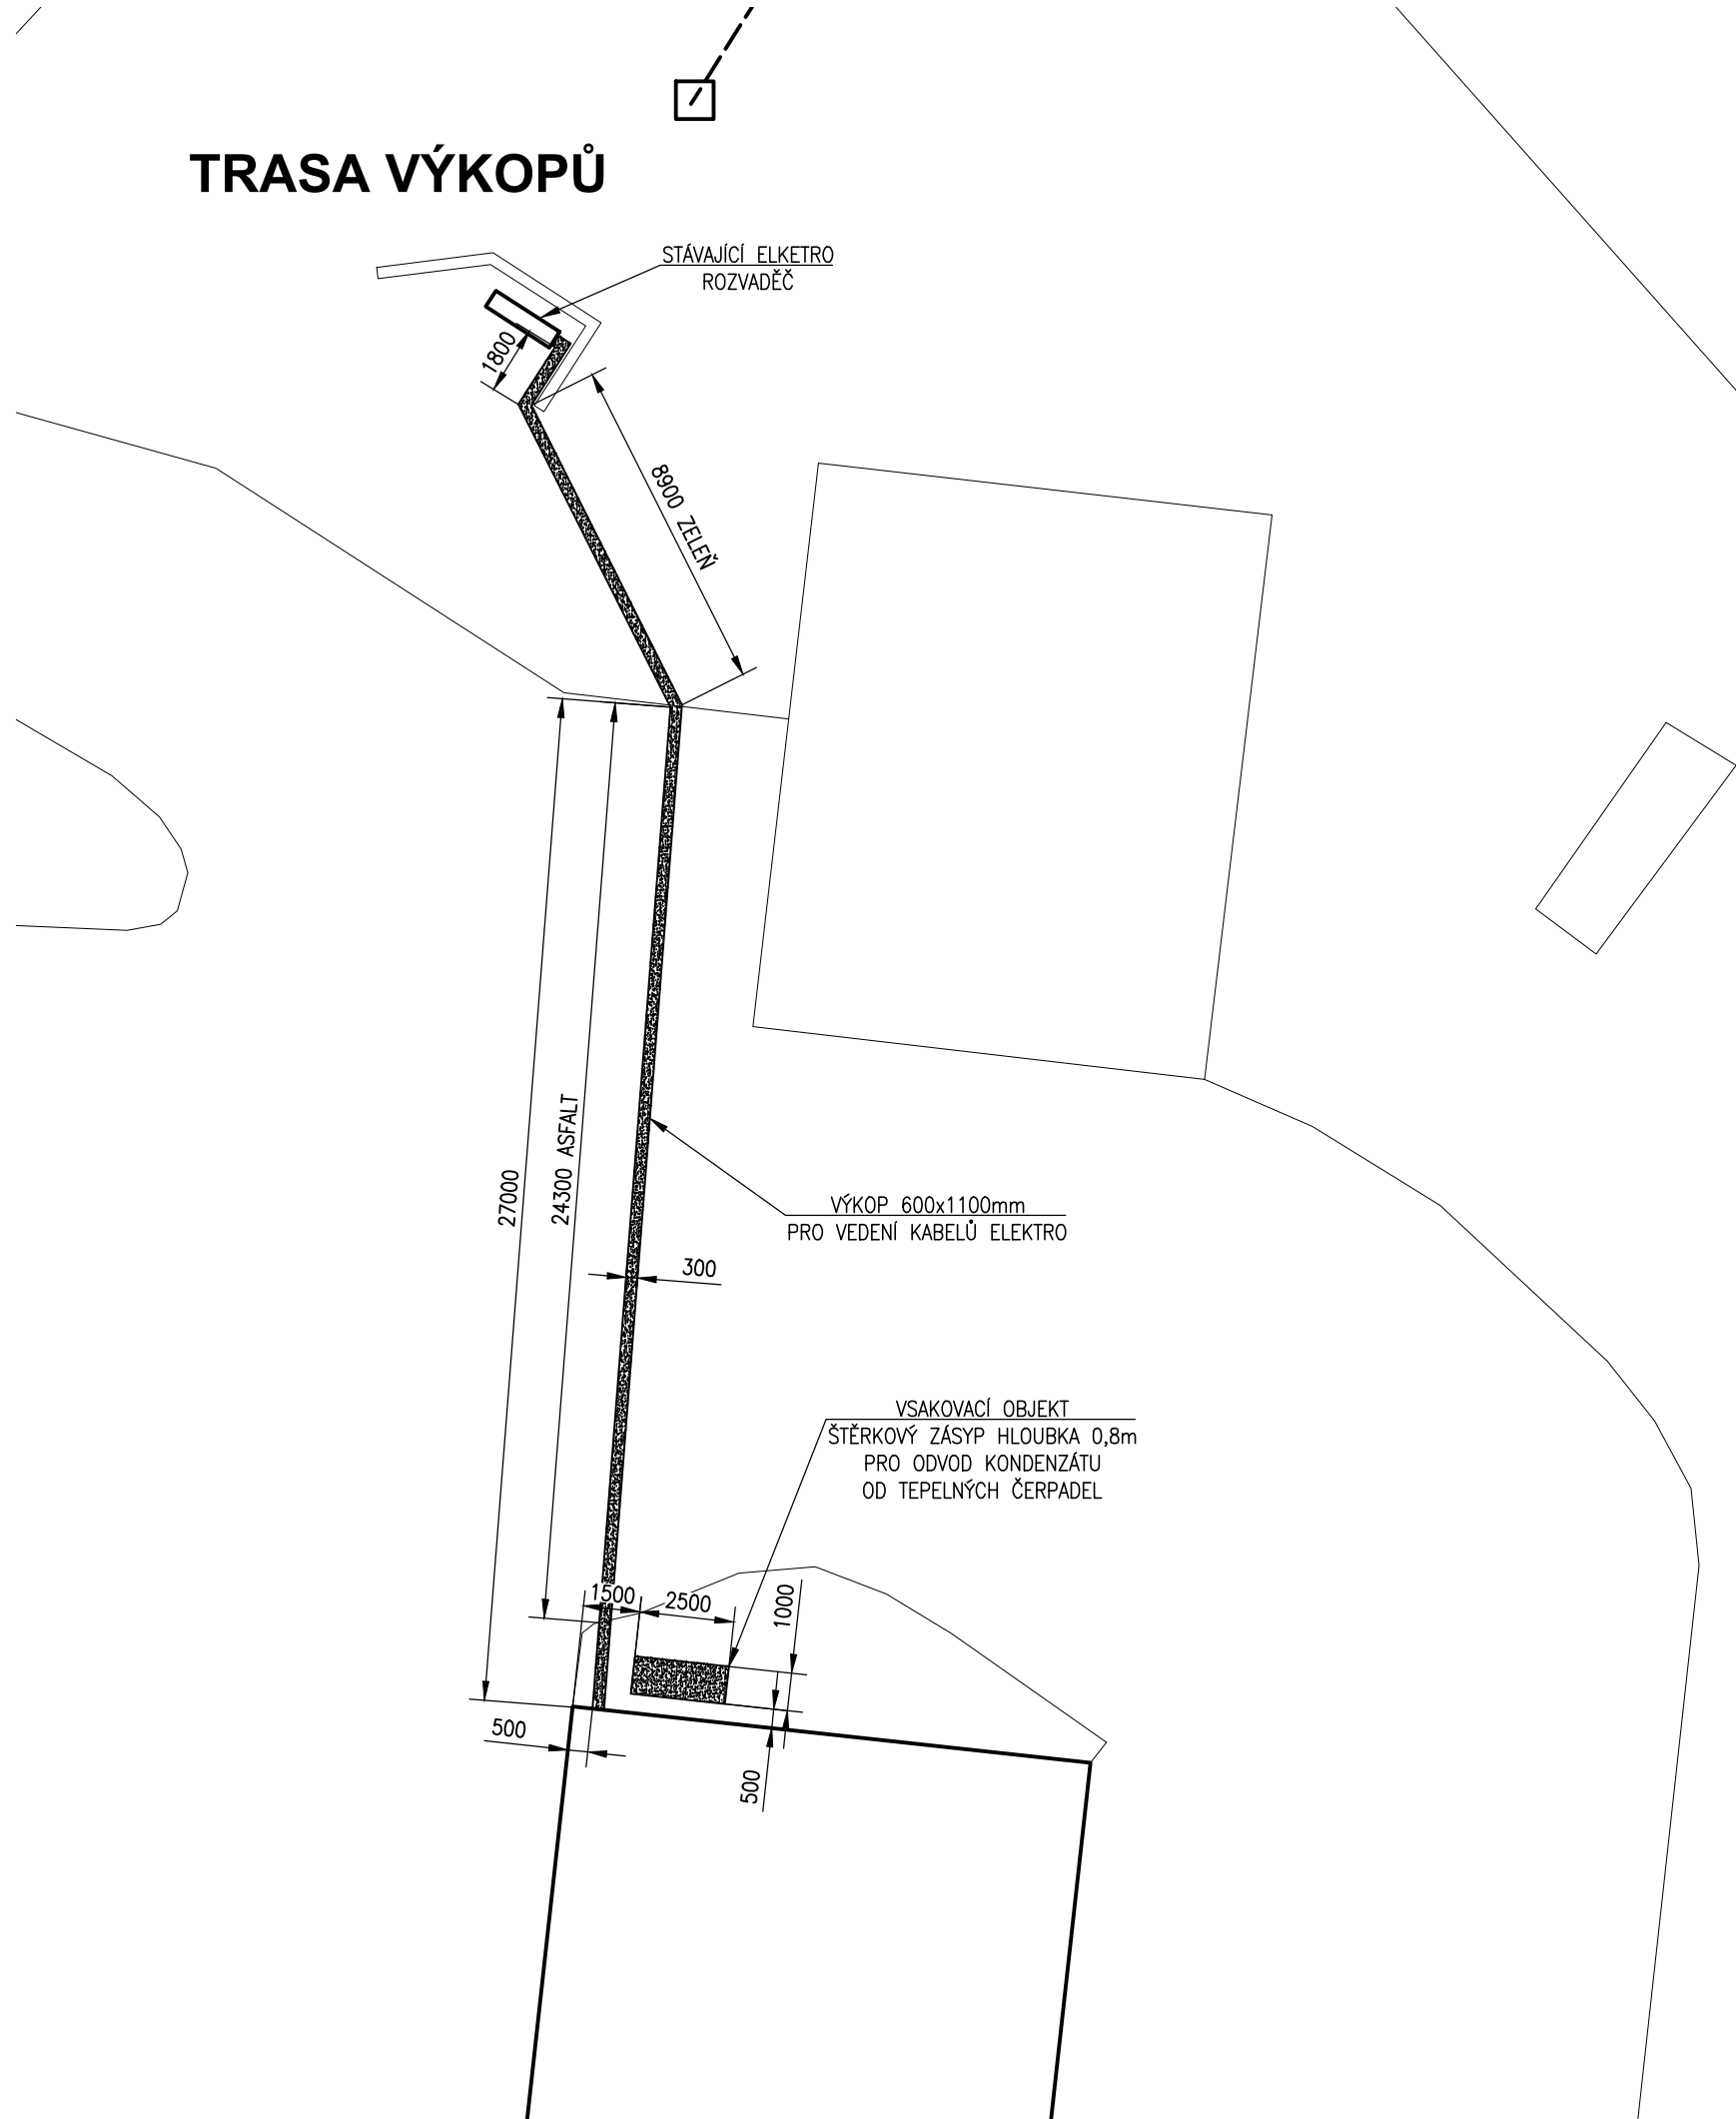

PŘÍČNÝ ŘEZ VÝKOPEM

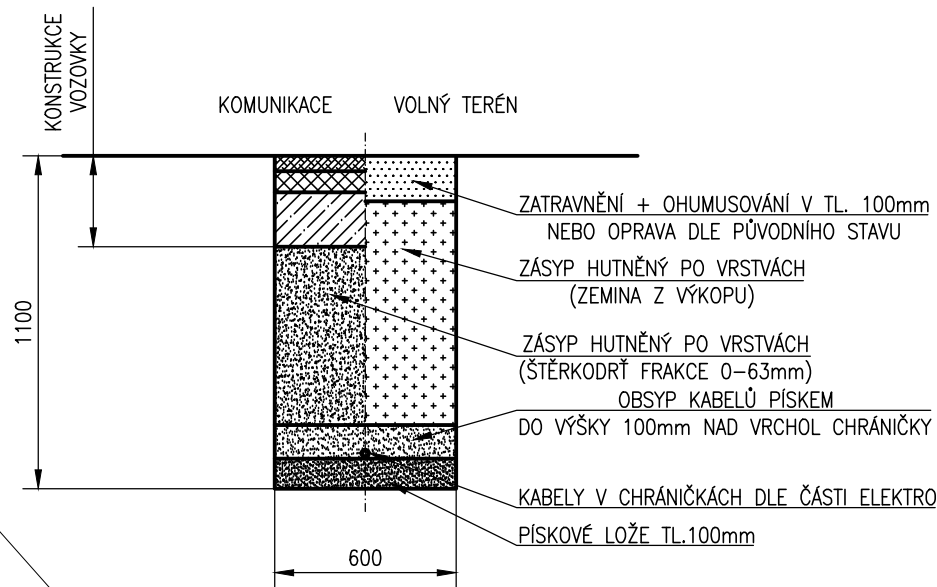

Ing.Jindřich Matějka, projektová kancelář TZB j.matejka@projektuji.cz, tel. +420 777 265 257		AUTORIZACE, PODPIS:	
AKCE:	Projekt na výměnu topného média pro kotelnu na středisku KSUS Žandov		
STAVEBNÍK:	Krajská správa a údržba silnic Středočeského kraje, příspěvková organizace Zborovská 11, 150 21 Praha 5		
DÍL PD:	D DOKUMENTACE OBJEKTŮ A ZAŘÍZENÍ D1.4.4. VYTÁPĚNÍ	MĚŘÍTKO:	1:200
		DATUM:	10/2020
NÁZEV VÝKRESU:			ČÍSLO KOPIE:
ÚT-VÝKOPY V AREÁLU			
ČÍSLO PŘÍLOHY:	REVIZE:	STUPEŇ PD:	
D1.4.4.b) - 02	-	DPS	