


z pojistkové skříně PS

1–AYKY ????
stávající kabel

ROZVADĚČ RE


3+PEN 400/230V 50Hz 160A TN–C

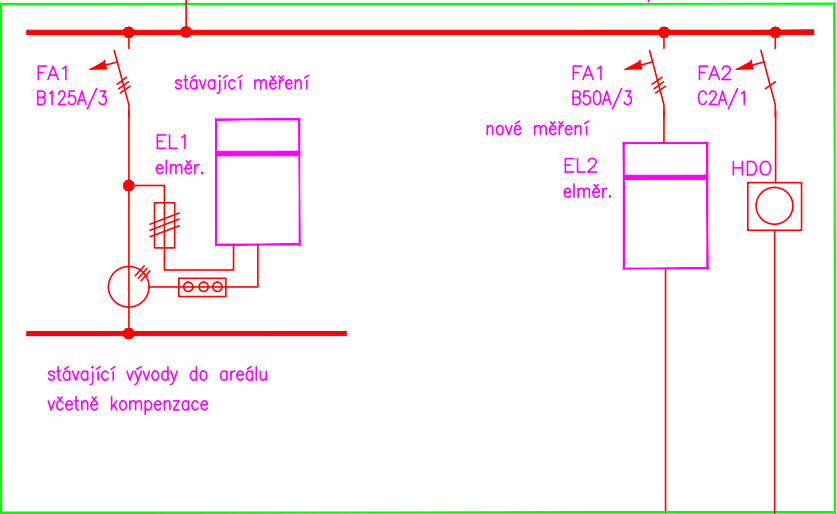

ZAPUŠTĚNNÝ ROZVADĚČ
STÁVAJÍCÍ OCELOPLECHOVÝ
ZABUDOVANÝ VE VÝZDĚNÉM SLOUPKU
JMENOVITÉ NAPĚTÍ 400/230V
KRYTÍ IP43/20

ROZVADĚČ RP1

3+PE+N 400/230V 50Hz 50A TN–C–S

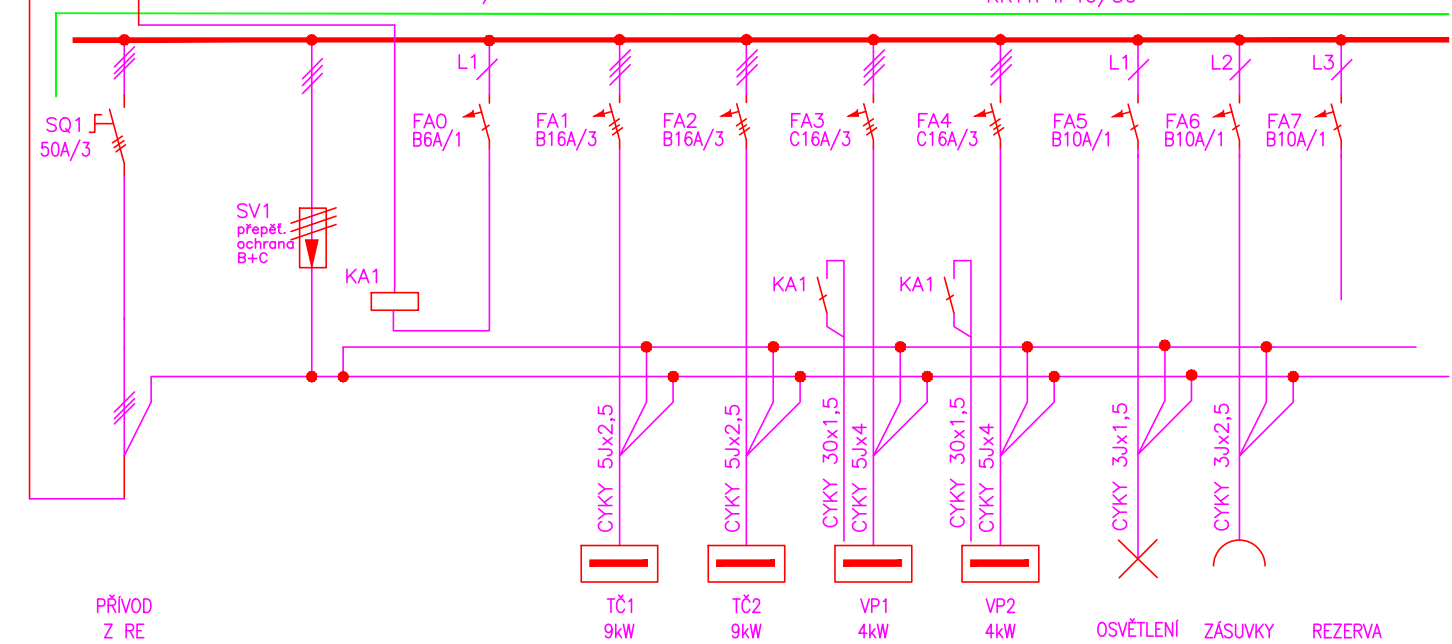

NÁSTĚNNÝ ROZVADĚČ
OCELOPLECHOVÝ
ROZMĚRY vxšxh 600x600x250
KRYTÍ IP40/30

PROJEKTOVÁ KANCELÁŘ - ING. JIŘÍ MILLER

IČO 66436141 TEL. 736 771 931
K ERZU 73, 252 65 TURSKO

AKCE:
Stavba rodinného domu v obci Kralupy nad Vltavou, Zeměchy
katastr. území Zeměchy u Kralup nad Vltavou, 792799, parc. číslo 283/16
INVESTOR:
Ing. Anna Vašáková, Chelčického 543, 278 01, Kralupy nad Vltavou

VÝKRES:

ROZVADĚČE V AREÁLU

VYPRACOVAL

ING.MILLER

STUPEŇ

PROJEKTU

DOKUMENTACE

KE STAV.ŘÍZENÍ

DATUM:

MĚŘITKO:

FORMÁT:

ČÍSLO ZAKÁZKY:

Č.VÝKRESU

KOPIE

D.1.4.5.03