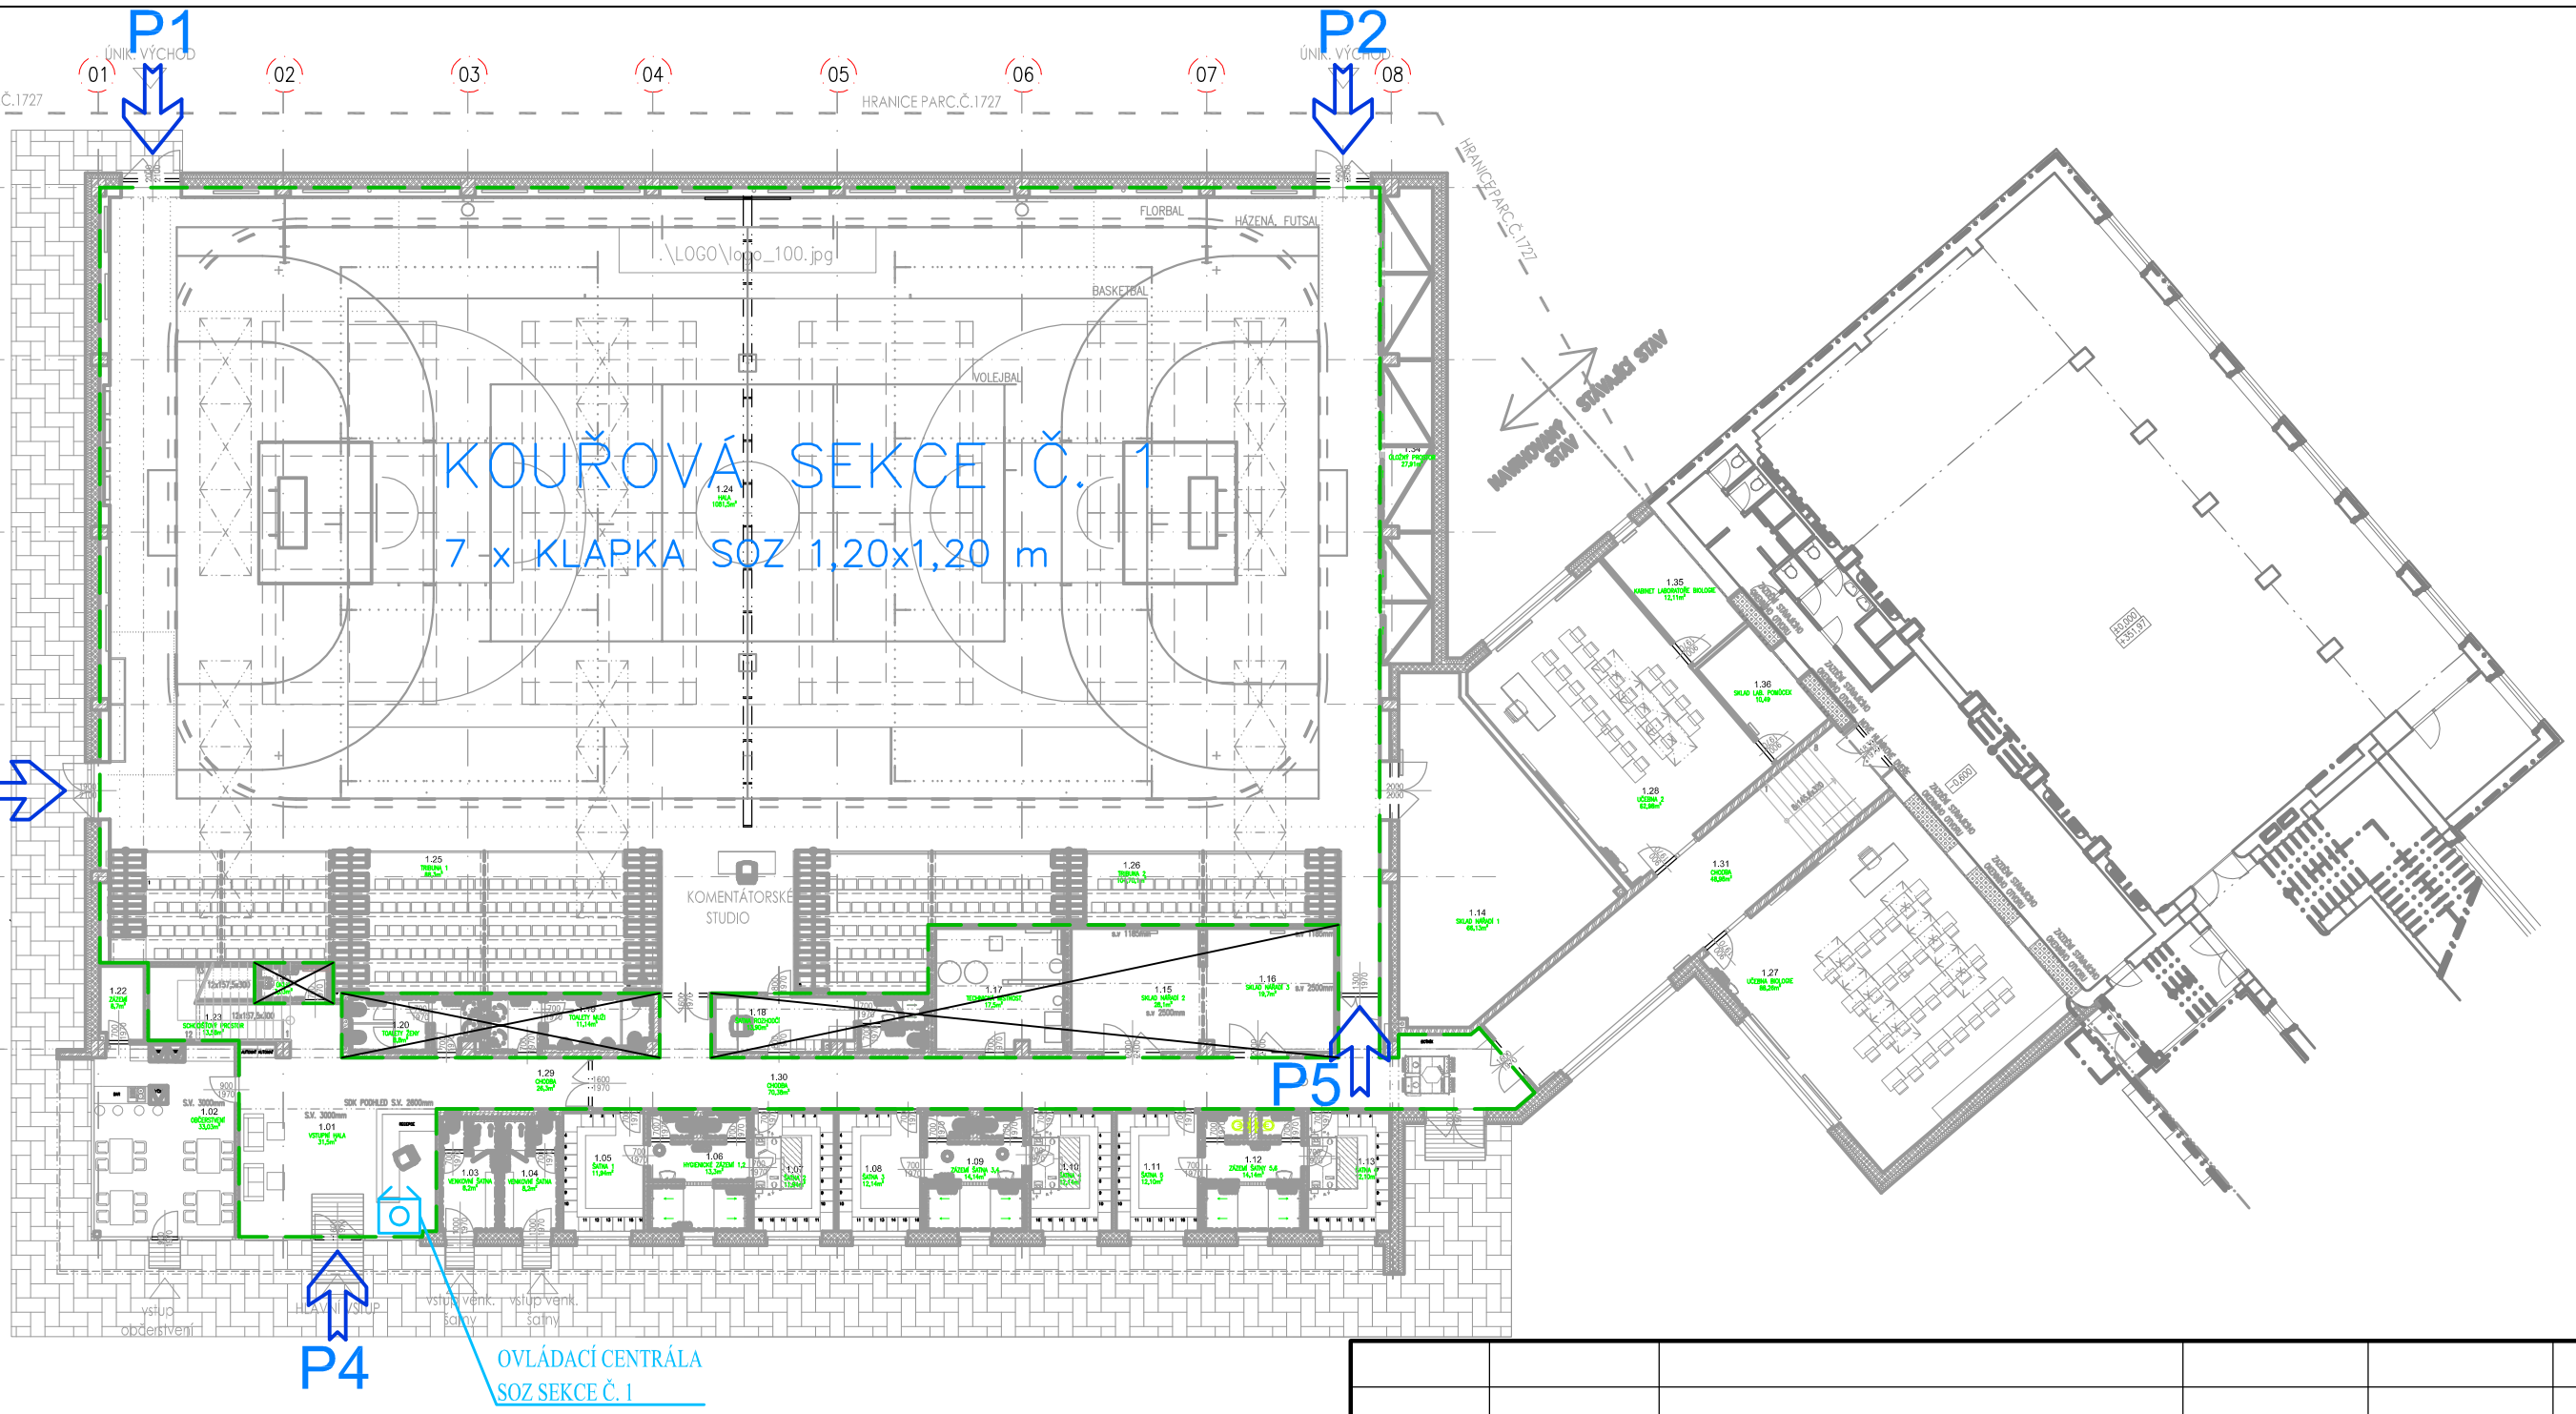

LEGENDA SOZ

Samočinné odvětrávací zařízení

- Nová alarmová skříň – ovládání sekce SOZ – ovládá EPS
- Nové přívody čerstvého vzduchu do objektu pro systém SOZ – ovládá EPS
- Hranice kouřového úseku

REVIZE:	DATUM:	POPIS ZMĚNY:	VYPRACOVAL:	KONTROLOVAL:	SCHVÁLIL:

VYPRACOVAL:	KONTROLOVAL:	SCHVÁLIL:	RAZÍTKO:
Ing. Tomáš Zmatlík	Ing. Tomáš Zmatlík	Ing. Roman Rokoš	

Indu-Light Praha s.r.o.
Beranových 65, 199 00 Praha 9
Telefon: (+420) 233 370 892
Fax: (+420) 233 380 894
Internet: www.indu-light.cz
Email: info@indu-light.cz
DIČ: CZ61246786 IČ: 61246786

INDU LIGHT

INVESTOR:	Středočeský kraj, Sborovská 11, Praha 5
NÁZEV AKCE:	Gymnazium Říčany - výstavba nové tělocvičny
OBJEKT:	Gymnazium Říčany - parc. č. 1727, k.ú. Říčany u Prahy
OBSAH:	**PŮDORYS 1NP**

PROFESE :	SOZ	
STUPEŇ VYDANÉ DOKUMENTACE:	DSP	
ČÍSLO ZAKÁZKY: 4.18.0003	ČÍSLO PŘÍLOHY: 01	
DATUM 1. VYDÁNÍ DOKUMENTACE:	5.1.2018	
FORMÁT VÝKRESU: 2 x A4	MĚŘÍTKO: 1:250	PARÉ: