

Objízdná trasa

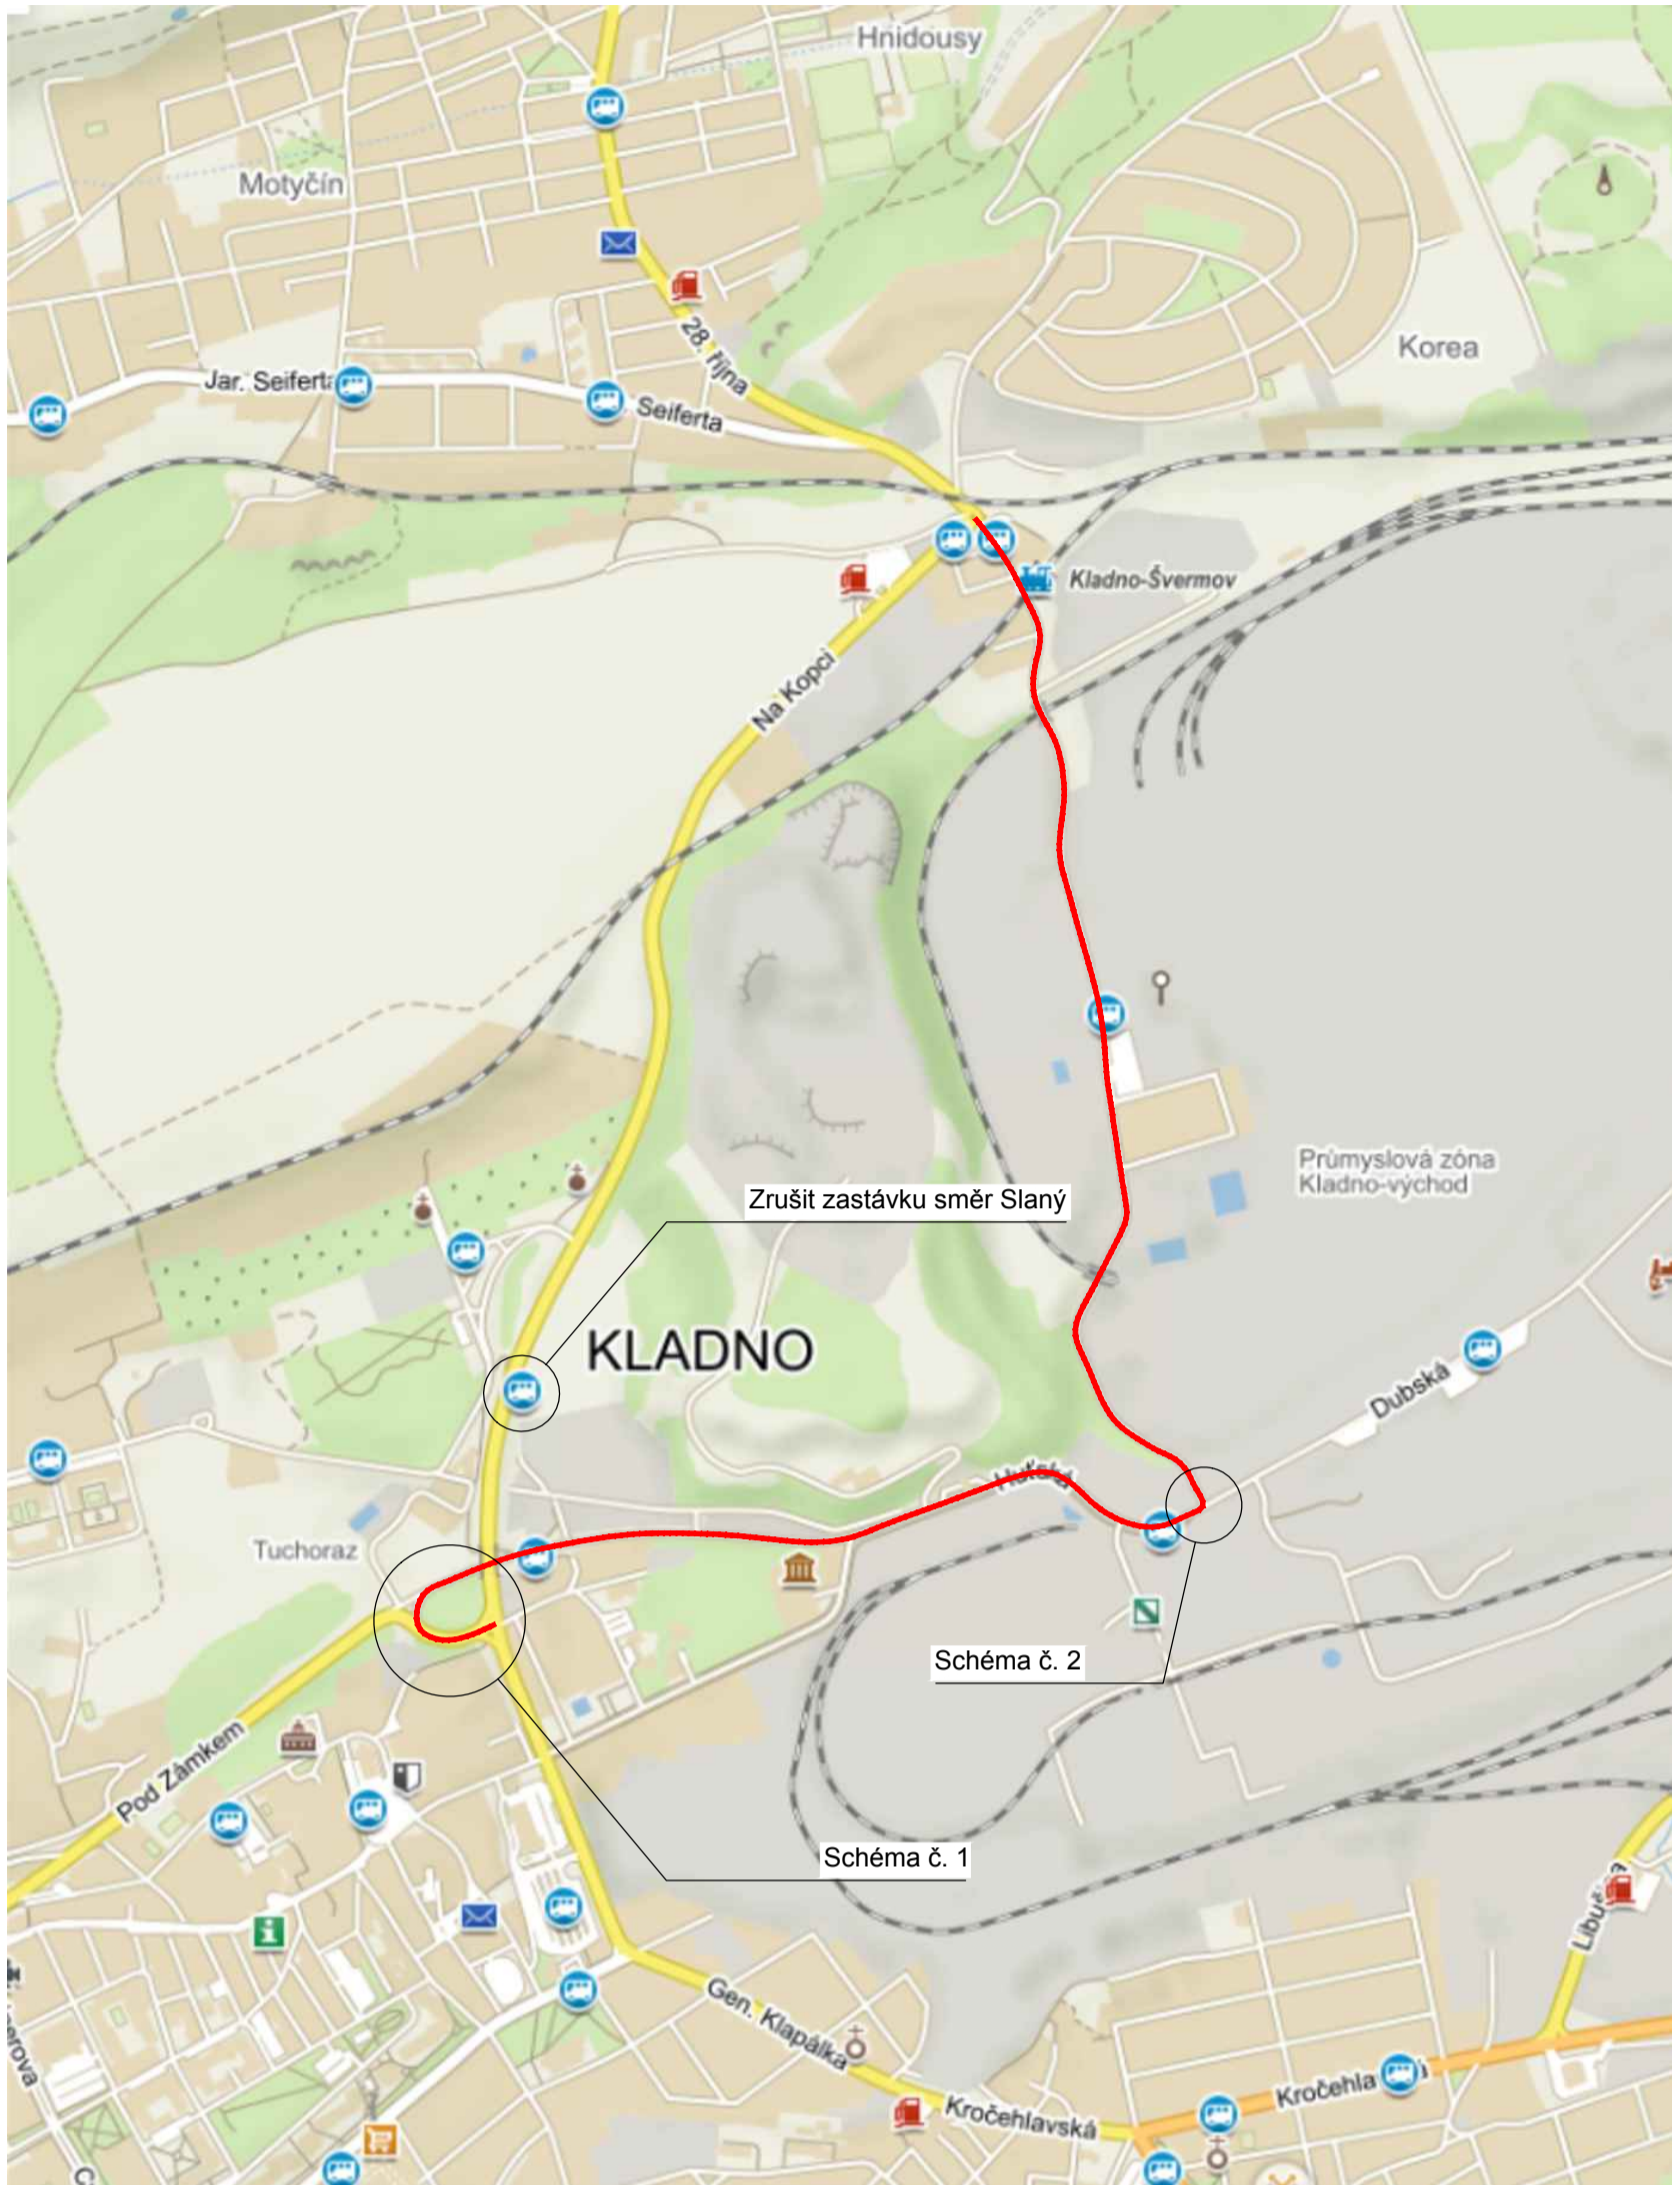


Schéma č. 1


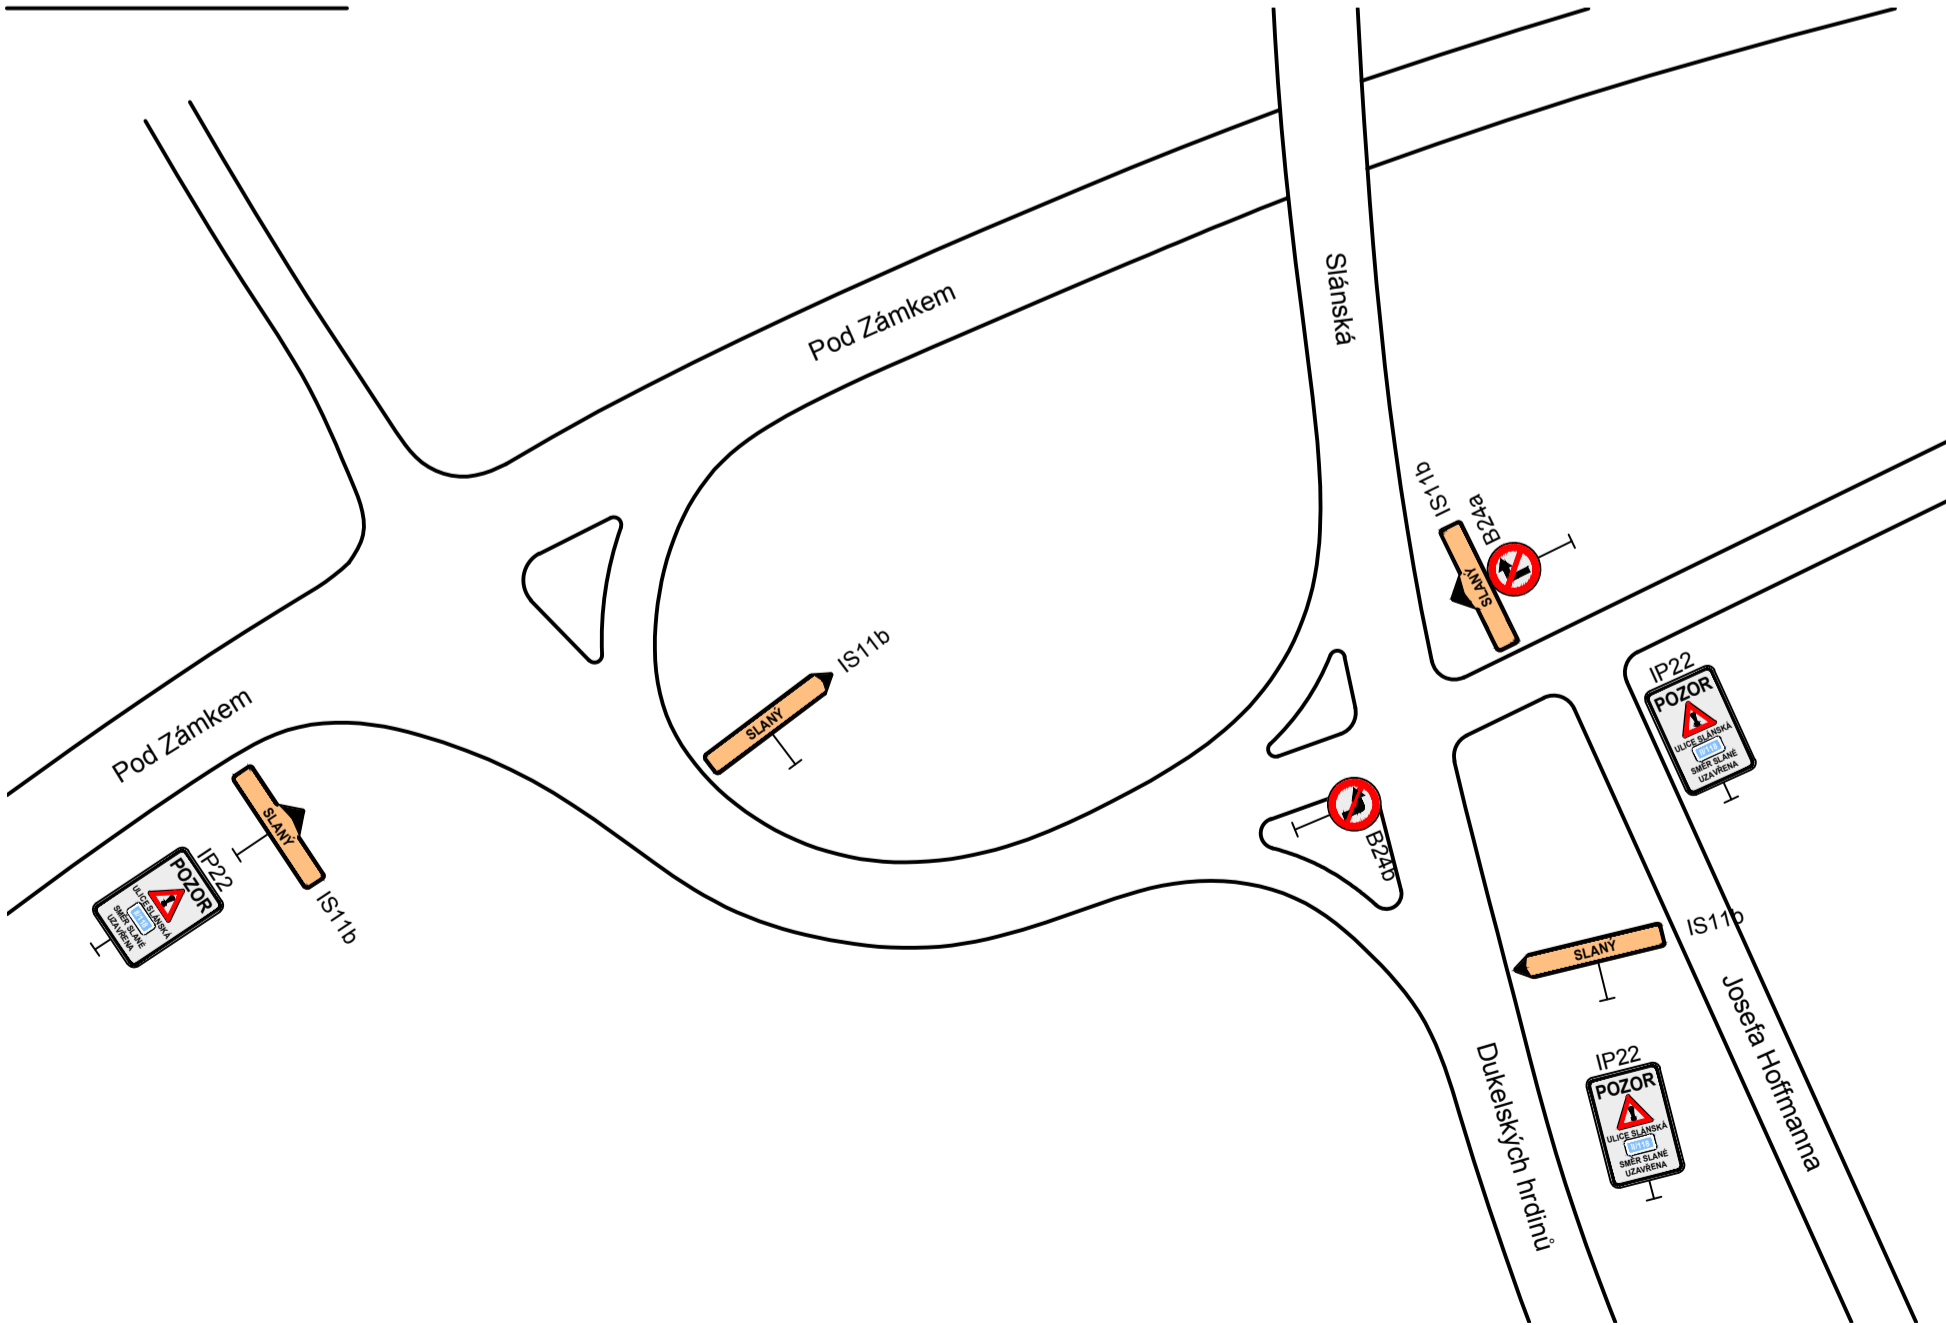


Schéma č. 2

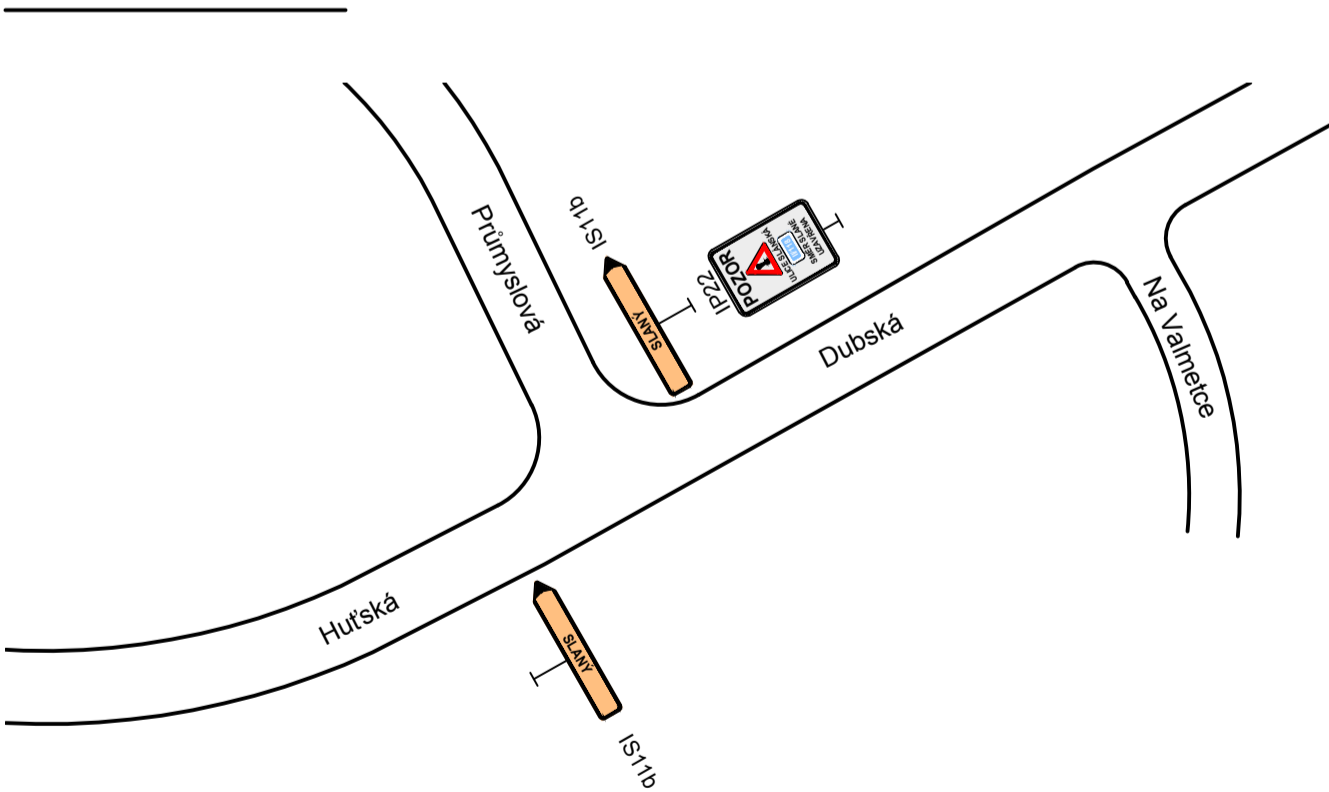

PDPS SO 180

Souřadný systém S-JTSK; výškový systém Bpv

Přehled revizí přílohy					
01	2020-02-03	MPe	Čistopis PDPS	MDr	MPe
Rev.	Datum	Vypr.	Popis obsahu revize	Kontr.	Schw.

Objednatel		Razítko	
		Středočeský kraj Krajský úřad Zborovská 11 150 21 Praha 5 www.kr-stredocesky.cz	
Datum		Kontroloval Podpis	

Projektant		Mott MacDonald CZ, spol. s r.o. Národní 984/15 110 00 Praha 1 Česká republika T +420 221 412 800 F +420 221 412 810 W http://www.mottmac.com/czech-republic	
Kraj: Středočeský			
Obec: Kladno			
Katastrální území: Kladno			

Akce	
II/118 Kladno, oprava mostu ev. č. 118-042 přes Hutskou ulici	

Část dokumentace	
D1 Stavební část	

SO/PS	
SO 180	
Dopravně inženýrská opatření	

Projektant	Ing. Milan Petřík	Kontrola	Ing. Michal Drahorád Ph.D.
Vypracoval	Bc. Jakub Stejskal	Hlav. inž. proj.	Ing. Michal Drahorád Ph.D.
Název přílohy		Měřítka	Č. kopie
Objízdné trasy		1:200	

Stupeň dok.	Číslo zakázky	Číslo části	Číslo přílohy	Revize
PDPS	405633 BR02	D1.1.2	D1.1.2.2-03	01