


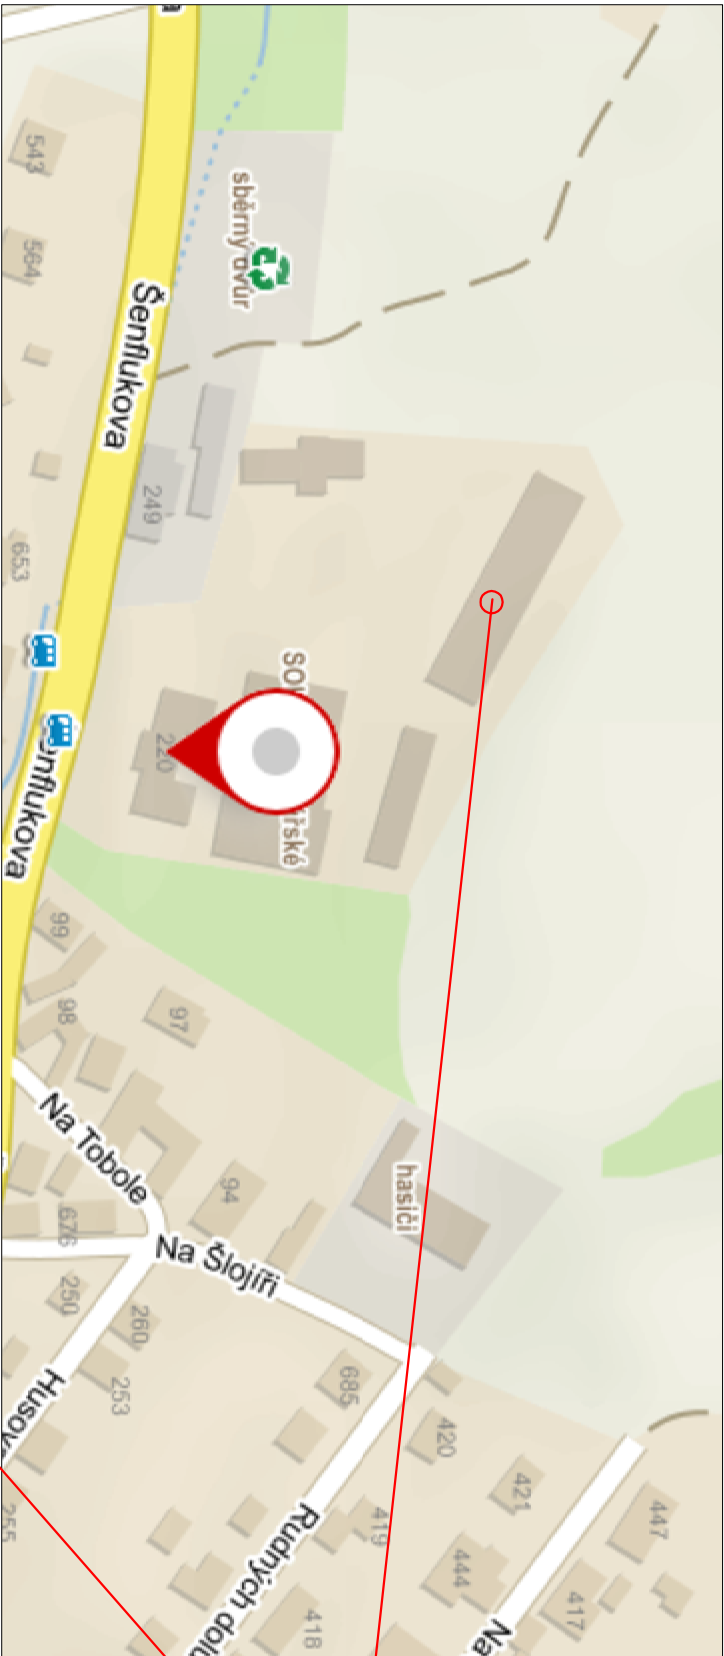


SEZNAM PŘÍLOH

- C.1 Situační výkres širších vztahů
- C.2 Katastrální situační výkres
- C.3 Koordinační situační výkres
- C.4 Záborový eleborát

Investor:	Střední odborné učiliště potravinářské, Jílové u Prahy Šenflukova 220, 254 01 Jílové u Prahy IČ: 14802015		
Generální projektant:	Design 4 - projekty staveb, s.r.o.  sídlo společnosti: Sokolská 1183, 460 01, Liberec korespondenční adresa - provozovna: Trávnice 902, 511 01 Turnov		
Projektant části PD:	Design 4 - projekty staveb, s.r.o.  sídlo společnosti: Sokolská 1183, 460 01, Liberec korespondenční adresa - provozovna: Trávnice 902, 511 01 Turnov		
Místo stavby:	Šenflukova 220, parc. č. 1148, k.ú. Jílové u Prahy	Datum:	červen 2019
Kraj:	Středočeský	Číslo zakázky:	1913
Stupeň dokumentace:	Dokumentace pro stavební povolení a provedení stavby - DSP + DPS	Autorizace:	Paré č.:
HIP:	Ing. Jindřich Lechovský, Ing. Miroslav Fejfar		
Projektant:	Marcela Bukvičková DiS.		
Odpovědný projektant:	Ing. Jindřich Lechovský, Ing. Miroslav Fejfar		
Název stavby:	SOUp Jílové - snížení energetické náročnosti budovy odborného výcviku a ředitelství - PD		
Část dokumentace:	C Situační výkresy	Číslo dokumentu: C	Měřítko —

SITUACE ŠIRŠÍCH VZTAHŮ m 1:20 000




**Střední odborné učiliště potravinářské
budova odborného výcviku a ředitelství
ul. Šenflukova 220
pozemek par.č. 1148
k.ú. Jílové u Prahy
+0,000 = 398,20 m n. m.**


KATASTRÁLNÍ MAPA + ORTOFOTO m 1:1000




$\pm 0,000 = 398,20 \text{ m n. m.}$

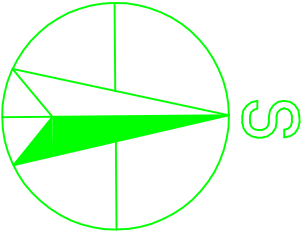

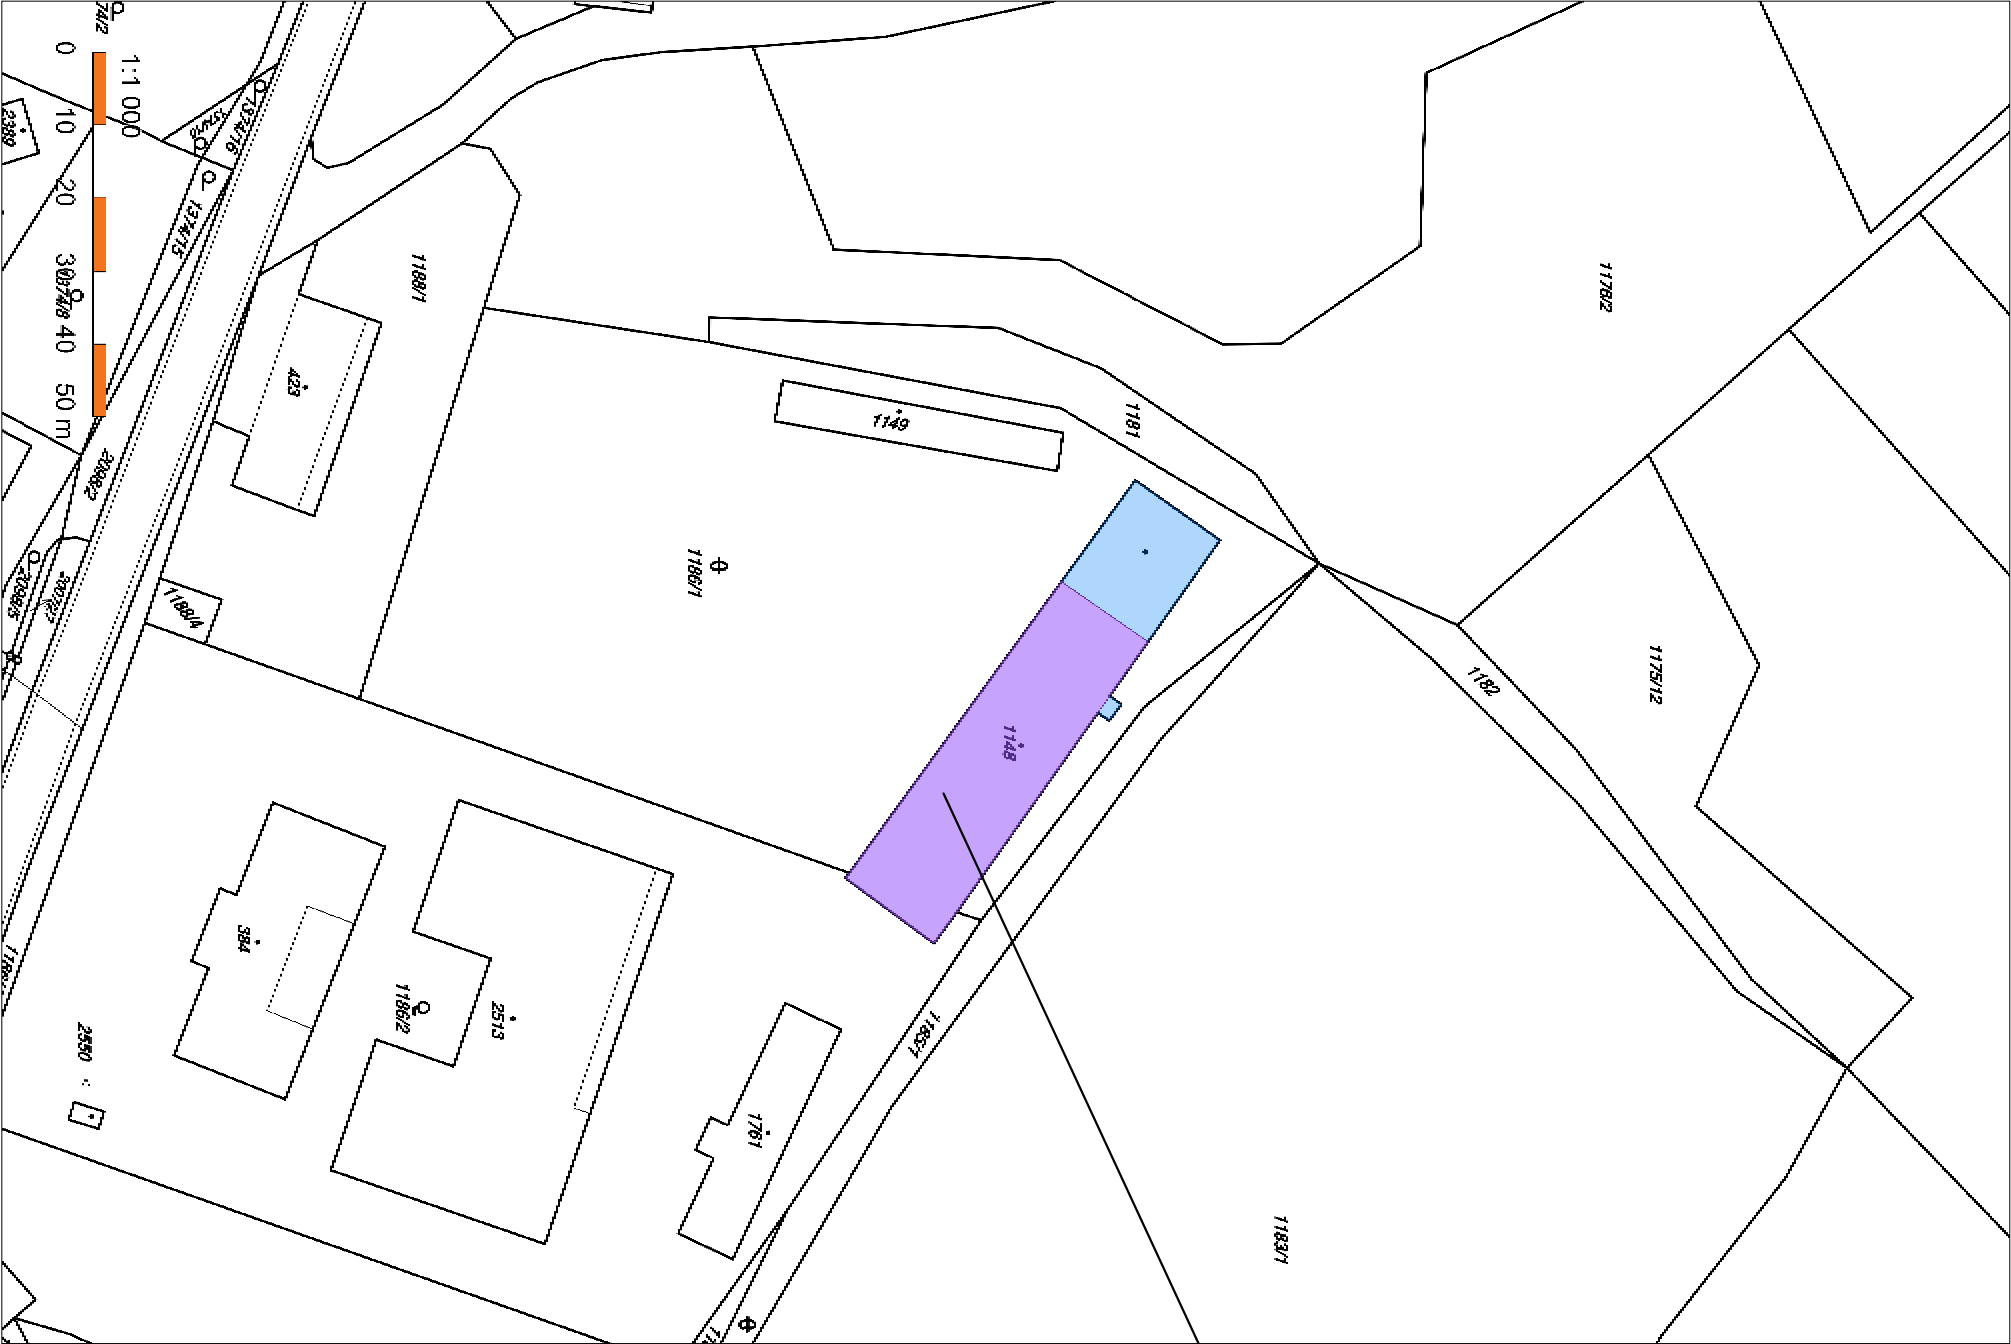


Investor:		Střední odborné učiliště potravinářské, Jílové u Prahy Šenflukova 220, 254 01 Jílové u Prahy IČ: 14802015	
Generální projektant:		Design 4 - projekty staveb, s.r.o. <u>sídlo společnosti</u> : Sokolská 1183, 460 01, Liberec <u>korespondenční adresa - provozovna</u> : Trávníce 902, 511 01 Turnov	
Projektant části PD:		Design 4 - projekty staveb, s.r.o. <u>sídlo společnosti</u> : Sokolská 1183, 460 01, Liberec <u>korespondenční adresa - provozovna</u> : Trávníce 902, 511 01 Turnov	
Místo stavby:		Šenflukova 220, parc. č. 1148, k.ú. Jílové u Prahy	
Kraj:	Středočeský	Datum:	
Stupeň dokumentace:	Dokumentace pro stavební povolení a provedení stavby - DSP + DPS	Číslo zakázky:	
HIP:	Ing. Jindřich Lechovský, Ing. Miroslav Fejfar	Autorizace:	
Projektant:	Marcela Bukvičková DiS.	Paré č.:	
Odpovědný projektant:	Ing. Jindřich Lechovský, Ing. Miroslav Fejfar	červen 2019	
Název stavby:	SOUP Jílové - snížení energetické náročnosti budovy odborného výcviku a ředitelství - PD	červen 2019	
Stavební objekt:	SO 01 STAVEBNÍ ÚPRAVY OBJEKTU	červen 2019	
Část dokumentace:	C Situační výkresy	Měřítko	
Název dokumentu:	C.1 Situační výkres širších vztahů	1:1000	

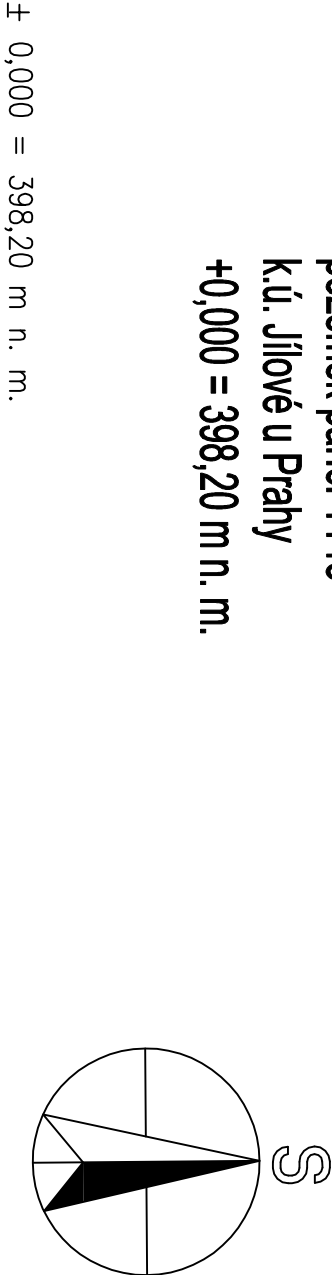


**Střední odborné učiliště potravinářské
budova odborného výcviku a ředitelství
ul. Šenflukova 220
pozemek par.č. 1148
k.ú. Jilové u Prahy
+0,000 = 398,20 m n. m.**



± 0,000 = 398,20 m n. m.

Investor: Střední odborné učiliště potravinářské, Jilové u Prahy Šenflukova 220, 254 01 Jilové u Prahy IČ: 14802015			
Generální projektant:  Design 4 - projekty staveb, s.r.o. sídló společnosti: Sokolská 1183, 460 01, Liberec korespondenční adresa - provozovna: Trávníce 902, 511 01 Turnov		Projektant části PD:  Design 4 - projekty staveb, s.r.o. sídló společnosti: Sokolská 1183, 460 01, Liberec korespondenční adresa - provozovna: Trávníce 902, 511 01 Turnov	
Místo stavby: Kraj: Stupeň dokumentace: HIP: Projektant: Odpovědný projektant:		Datum: Číslo zakázky: Autorizace: Paré č.:	
Název stavby:		Číslo dokumentu:	
SOUP Jilové - snížení energetické náročnosti budovy odborného výcviku a ředitelství - PD		Měřítko	
Stavební objekt: Část dokumentace: Název dokumentu:		Měřítko	
SO 01 STAVEBNÍ ÚPRAVY OBJEKTU C Situační výkres C.2 Katastrální situační výkres		1:1.000	

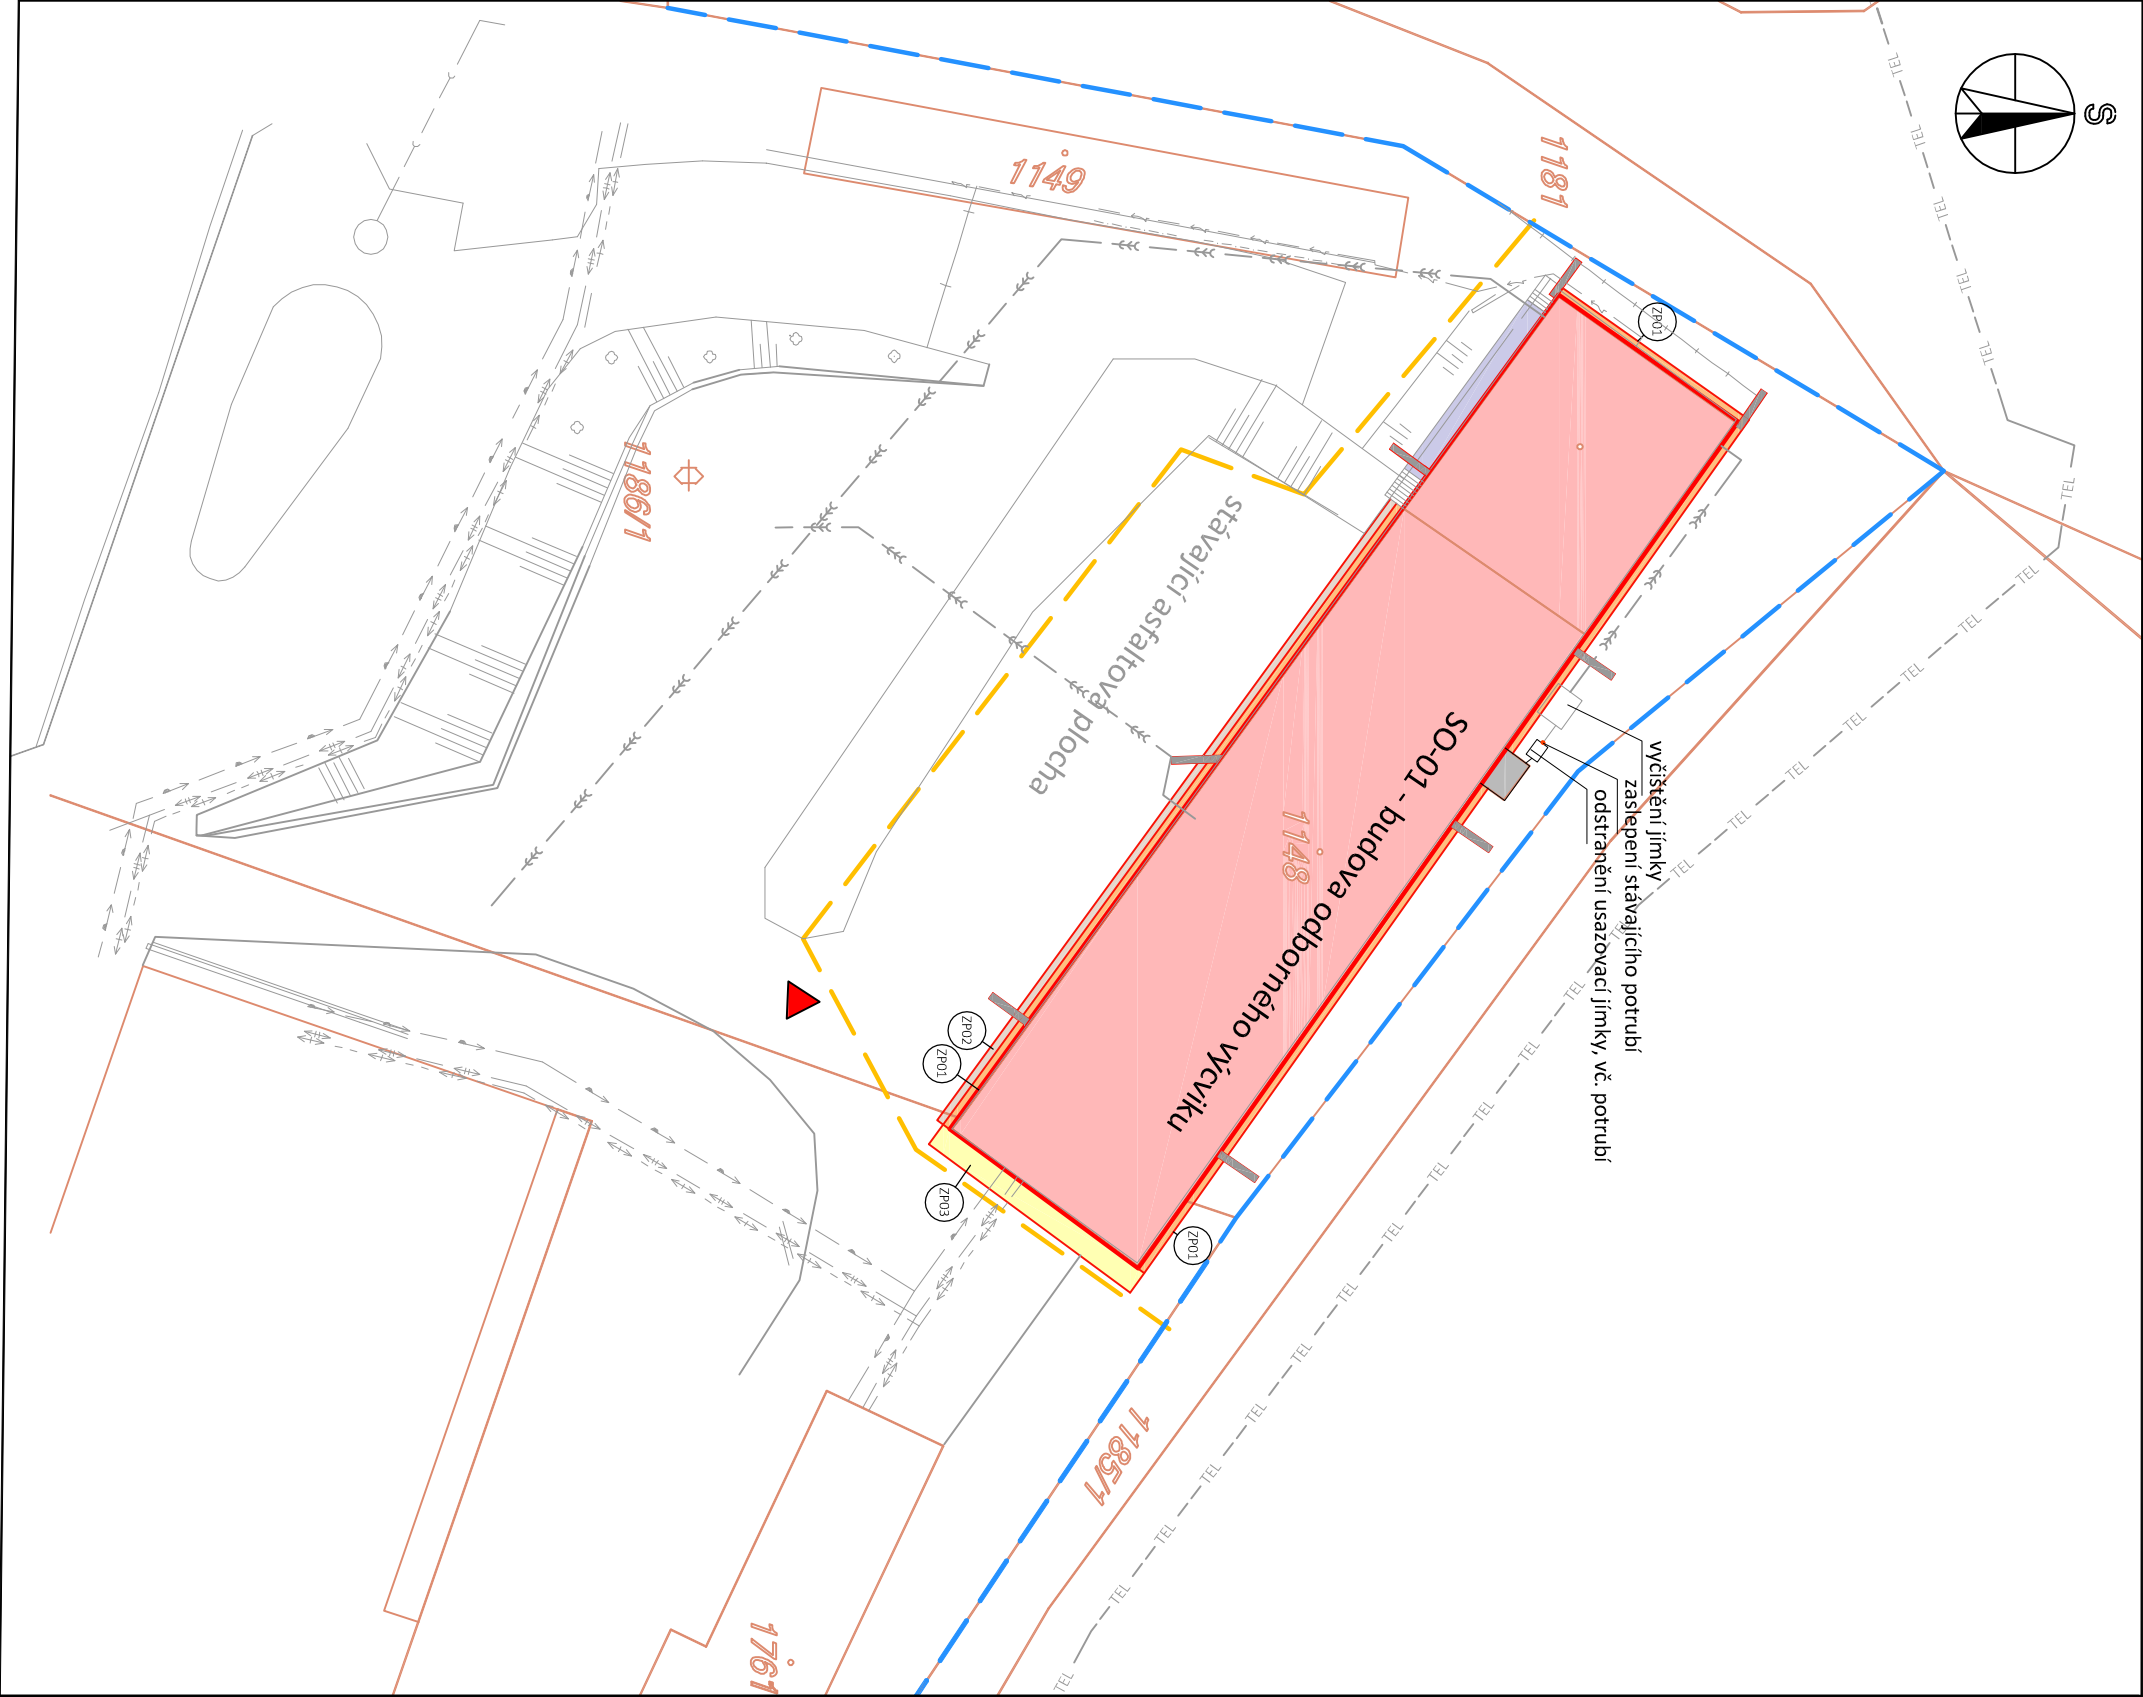


GRAFICKÉ ZNÁZORNĚNÍ		POPIS
	6008	hranice parcel / parc. č. dle KN
		dotčené stavební objekty - budova odborného výcviku
		nový zateplovací systém tl. 120mm
		odstraněná úklidová místnost
		nový okapový chodník z betonové dlažby 500/500/50 - 70 m ²
		oprava zpevněné plochy z nové betonové dlažby 500/500/50 - 30 m ²
		oprava asfaltové plochy v šířce cca 0,5m - 30 m ²
		přeskládání zpevněné plochy z betonové zámkové dlažby - 60 m ²
		betonové žlabovky š. 500mm, jednotlivá délka cca 3,0m - celková délka cca 24m
		hranice dotčeného území (staveniště)
		hranice areálu
		příjezd na staveniště
STÁVAJÍCÍ SÍŤ		
	TEL	stávající SEK v majetku Česká telekomunikační infrastruktura a.s.
		areálové podzemní vedení NN
		areálový teplovod
		oplocení
		areálová kanalizace
		areálový vodovod

Investor:		Střední odborné učiliště potravinářské, Jilové u Prahy Šenflukova 220, 254 01 Jilové u Prahy IČ: 14802015	
Generální projektant:		Design 4 - projekty staveb, s.r.o. sídlo společnosti: Sokolská 1183, 460 01, Liberec korespondenční adresa - provozovna: Trávnice 902, 511 01 Turnov	
Projektant částí PD:		Design 4 - projekty staveb, s.r.o. sídlo společnosti: Sokolská 1183, 460 01, Liberec korespondenční adresa - provozovna: Trávnice 902, 511 01 Turnov	
Místo stavby:		Šenflukova 220, parc. č. 1148, k.ú. Jilové u Prahy	
Kraj:		Středočeský	
Stupeň dokumentace:		Dokumentace pro stavební povolení a provedení stavby - DSP + DPS	
HIP:		Ing. Jindřich Lechovský, Ing. Miroslav Fejfar	
Projektant:		Marcela Bukvičková DiS.	
Odpovědný projektant:		Ing. Jindřich Lechovský, Ing. Miroslav Fejfar	
Název stavby:		SOUP Jilové - snížení energetické náročnosti budovy odborného výcviku a ředitelství - PD	
Stavební objekt:		SO 01 STAVEBNÍ ÚPRAVY OBJEKTU	
Část dokumentace:		C Situacní výkresy	
Název dokumentu:		Koordinacní situace	
Číslo dokumentu:		C.3.	
Měřítko		1:500	


DOTČENÉ POZEMKY:
pozemek par.č. 1186/1
k.ú. Jílové u Prahy
vlastník - Středočeský kraj

STAVEBNÍ ÚPRAVY NEVŽADUJÍ ŽÁDNÉ TRVALÉ ZÁBORY!

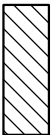


Stavba lešení cca 2,0 m okolo objektu

Obec	katastrální území	parcelní č.	druh pozemku podle katastru nemovitostí	výměra m ²
Jílové u Prahy	Jílové u Prahy	1148	zastavěná plocha a nádvoří	999
Jílové u Prahy	Jílové u Prahy	1186/1	ostatní plocha	5341
Jílové u Prahy	Jílové u Prahy	1186/2	ovocný sad	5706

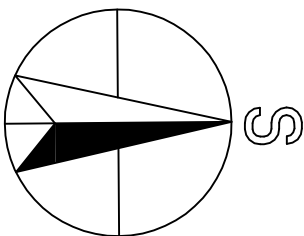

± 0,000 = 398,20 m n. m.

Investor:		Střední odborné učiliště potravinářské, Jílové u Prahy Šenflukova 220, 254 01 Jílové u Prahy IČ: 14802015	
Generální projektant:		Design 4 - projekty staveb, s.r.o. sídló společnosti: Sokolská 1183, 460 01, Liberec korespondenční adresa - provozovna: Trávníce 902, 511 01 Turnov	
Projektant části PD:		Design 4 - projekty staveb, s.r.o. sídló společnosti: Sokolská 1183, 460 01, Liberec korespondenční adresa - provozovna: Trávníce 902, 511 01 Turnov	
			
Místo stavby:	Šenflukova 220, parc. č. 1148, k.ú. Jílové u Prahy	Datum:	červen 2019
Kraj:	Středočeský	Číslo zakázky:	1913
Stupeň dokumentace:	Dokumentace pro stavební povolení a provedení stavby - DSP + DPS	Autorizace:	Paré č.:
HIP:	Ing. Jindřich Lechovský, Ing. Miroslav Fejfar		
Projektant:	Marcela Bukvičková DiS.		
Odpovědný projektant:	Ing. Jindřich Lechovský, Ing. Miroslav Fejfar		
Název stavby:	SOUP Jílové - snížení energetické náročnosti budovy odborného výcviku a ředitelství - PD		
Stavební objekt:	SO 01 STAVEBNÍ ÚPRAVY OBJEKTU		
Část dokumentace:	C Situační výkresy		
Název dokumentu:	C.2 Katastrální situační výkres		
		Číslo dokumentu:	Měřítko
		C.4	1:1000

