




POHLED JIHOZÁPADNÍ

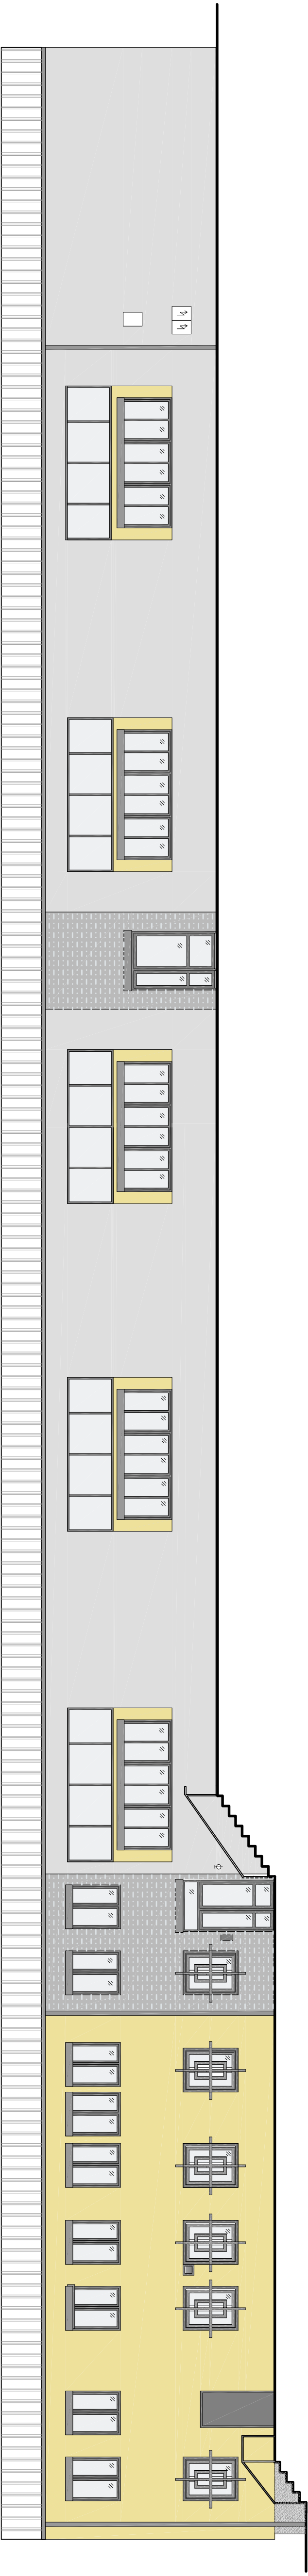


POHLED SEVEROVÝCHODNÍ

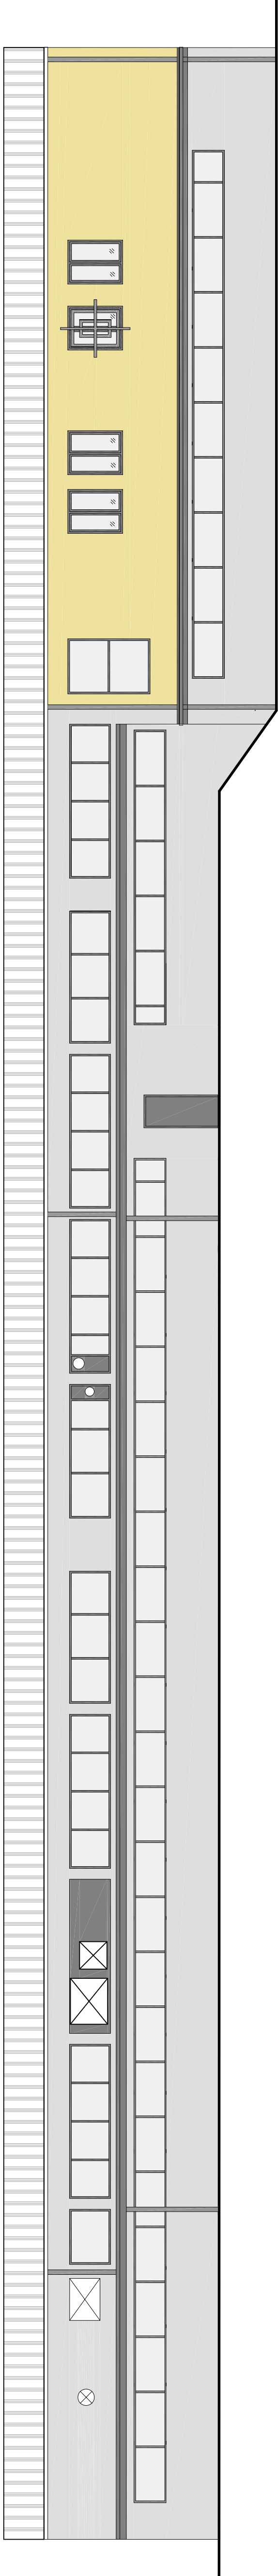

POHLED JIHOVÝCHODNÍ

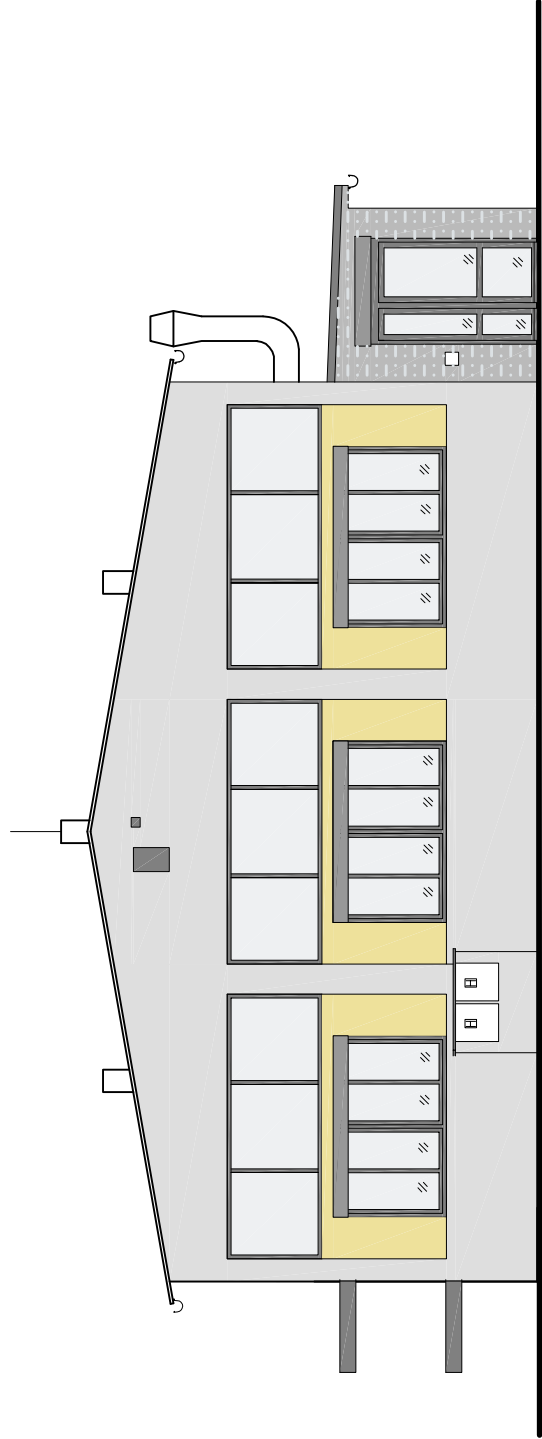

POHLED SEVEROZÁPADNÍ

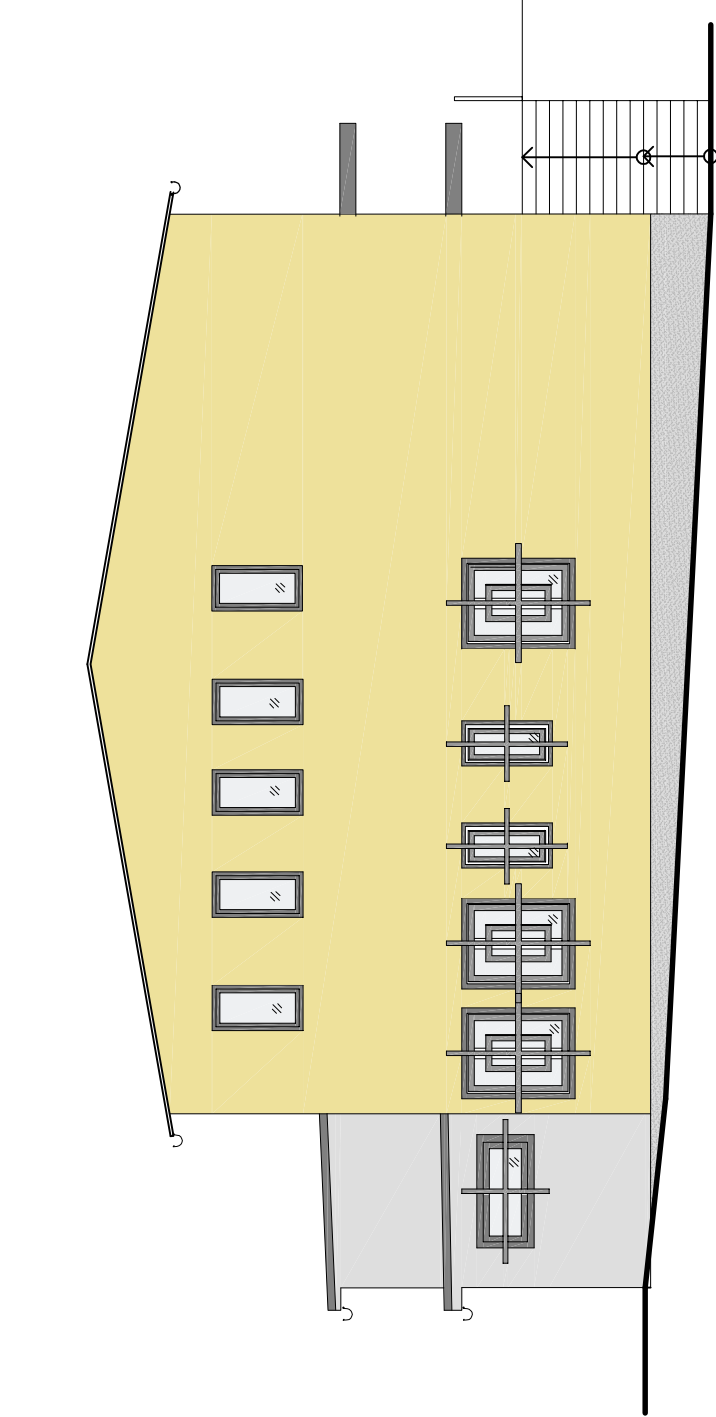

LEGENDA POVRCHŮ

OZNAČENÍ	POPIS
	KZS Z PUR, SILIKONOVÁ OMÍTKA, SVĚTLÁ ŽLUTÁ (ODSTÍN SLADIT SE SOUSEDNÍ BUDOVOU)
	KZS Z PUR, RÝHOVANÁ OMÍTKA SVĚTLÉ ŠEDÁ, STŘEDNĚ ŠEDÝ VRCHNÍ NATĚR (VIDITELNÁ STRUKTURA)
	KZS Z PUR, SOKLOVÁ MOZAIKOVÁ OMÍTKA, JEMNOZRNNÁ, SVĚTLÁ ŠEDÁ
	KZS Z PUR, SILIKONOVÁ OMÍTKA, SVĚTLÁ ŠEDÁ
	PROSKLENÉ PLOCHY, RÁMY V ODSTÍNU STŘEDNĚ ŠEDÉ
	POLYKARBONÁTOVÉ PLOCHY, RÁMY V ODSTÍNU STŘEDNĚ ŠEDÉ
	KLEMPÍŘSKÉ A ZÁMEČNICKÉ PRVKY ( MŘÍŽE, OPLECHOVÁNÍ) V ODSTÍNU STŘEDNĚ ŠEDÉ

POZN.: KONKRÉTNÍ BAREVNÉ ODSTÍNY BUDOU PŘED PROVEDENÍM ODSOUHLASENY UŽIVATELEM A GENERÁLNÍM PROJEKTANTEM

Investor:	Střední odborné učiliště potravinářské, Jílové u Prahy Šenflukova 220, 254 01 Jílové u Prahy IČ. 14802015	
Generální projektant:	Design 4 – projekty staveb, s.r.o. sídlo společnosti: Sokolská 1183, 460 01, Liberec korespondenční adresa - provozovna: Travnice 902, 511 01 Turnov	
Projektant části PD:	Design 4 – projekty staveb, s.r.o. sídlo společnosti: Sokolská 1183, 460 01, Liberec korespondenční adresa - provozovna: Travnice 902, 511 01 Turnov	
Místo stavby:	Šenflukova 220, parc. č. 1148, k.ú. Jílové u Prahy	Datum: červenec 2019
Kraj:	Středočeský	Číslo zakázky: 1913
Stupeň dokumentace:	Dokumentace pro stavební povolení a provedení stavby - DSP + DPS	Autorizace:
HIP:	Ing. Indřich Lechovský, Ing. Miroslav Fejfar	
Projektant:	Marcela Bukvíčková DiS.	
Odpovědný projektant:	Ing. Indřich Lechovský, Ing. Miroslav Fejfar	
Název stavby:	SOUp Jílové - snížení energetické náročnosti budovy odborného výcviku a ředitelství - PD	
Stavební objekt:	SO 01 STAVEBNÍ ÚPRAVY OBJEKTU	
Část dokumentace:	D1.1 Architektonicko - stavební řešení	Číslo dokumentu: Měřtko
Název dokumentu:	Pohledy - barevné řešení	D.1.1.12 1:100