



PŮDORYS
M 1:25

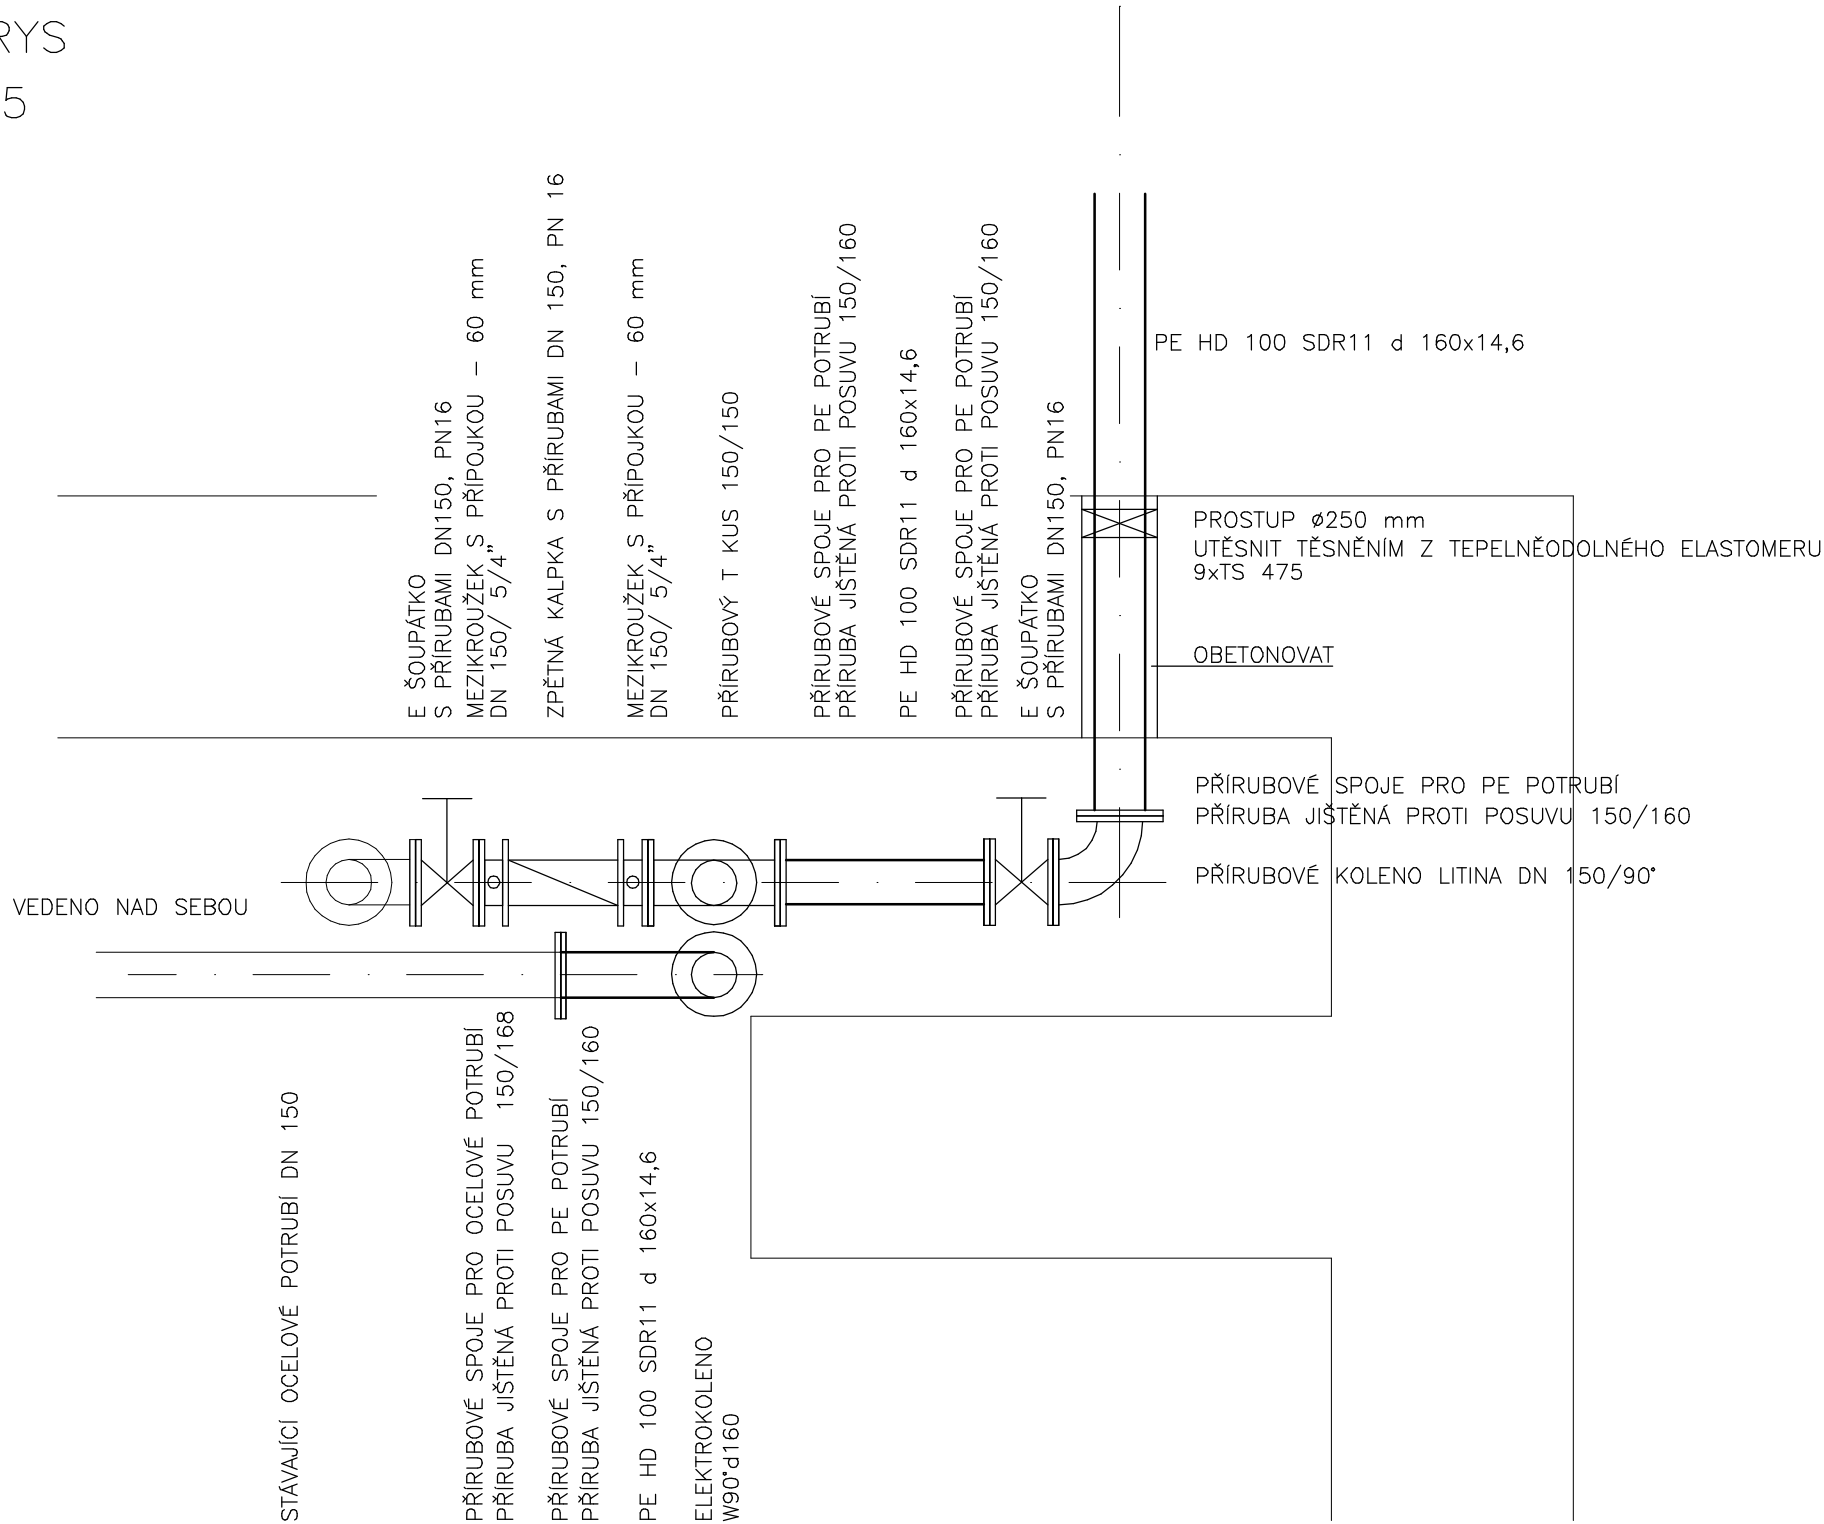

ŘEZ
M 1:25

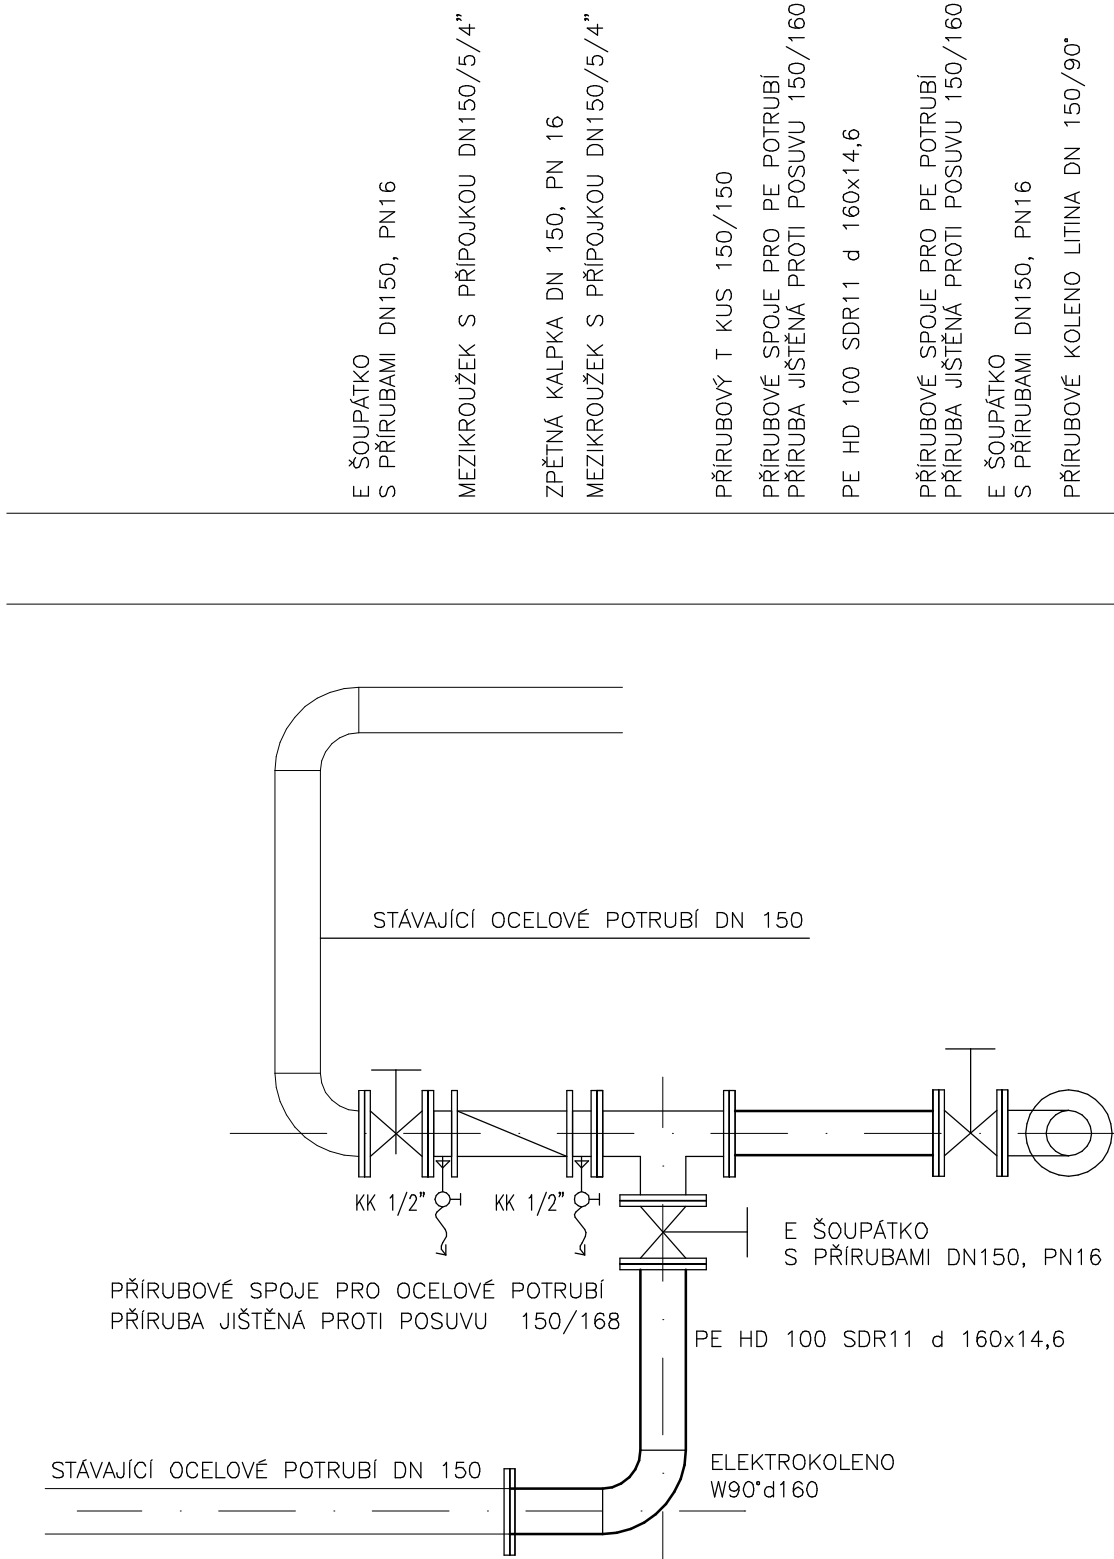

1.P.P.

STÁVAJÍCÍ OCELOVÉ POTRUBÍ DN 150


PRÍRUBOVÉ SPOJE PRO OCELOVÉ POTRUBÍ
PRÍRUBA JISTĚNÁ PROTI POSUVU 150/168

PRÍRUBOVÉ SPOJE PRO PE POTRUBÍ
PRÍRUBA JISTĚNÁ PROTI POSUVU 150/160

PE HD 100 SDR11 d 160x14,6

VÝŠKOVÝ SYSTÉM Bpv

ČÁST DOKUMENTACE:	D.02.ZT - ZDRAVOTNÍ TECHNIKA	
ZODP. PROJEKTANT:	LIBOR KREJČÍ	<i>Libor</i>
VYPRACOVAL:	LIBOR KREJČÍ	<i>Libor</i>
ČÍSLO ZAKÁZKY:	05/K/19	

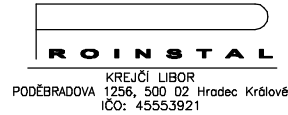

HLAVNÍ PROJEKTANT:	HM-PROJEKT s.r.o., Jižní 870, 500 03 HRADEC KRÁLOVÉ	
VEDOUČÍ PROJEKTANT:	ING. ALEŠ HOLEMÝ	
INVESTOR:	STŘEDNÍ ODBORNÁ ŠKOLA A STŘEDNÍ ODBORNÉ UČILIŠTĚ NYMBURK V KOLONII 1804, 288 02 NYMBURK, IČ: 14451026	



ZPEVNĚNÉ PLOCHY V AREÁLU SOŠ A SOU NYMBURK
IO 02 - REKONSTRUKCE VNITROAREÁLOVÉHO VODOVODU
ARMATURNÍ SESTAVA V INTERNÁTU

ČÍSLO ZAKÁZKY	HM2018-08-300
DRUH PD	PPS
DATUM	03/2019
MĚŘÍTKO	1: 25
OZNAČENÍ VÝKRESU	D.02.ZT.06