


# VZOROVÝ PŘÍČNÝ ŘEZ M-1:20

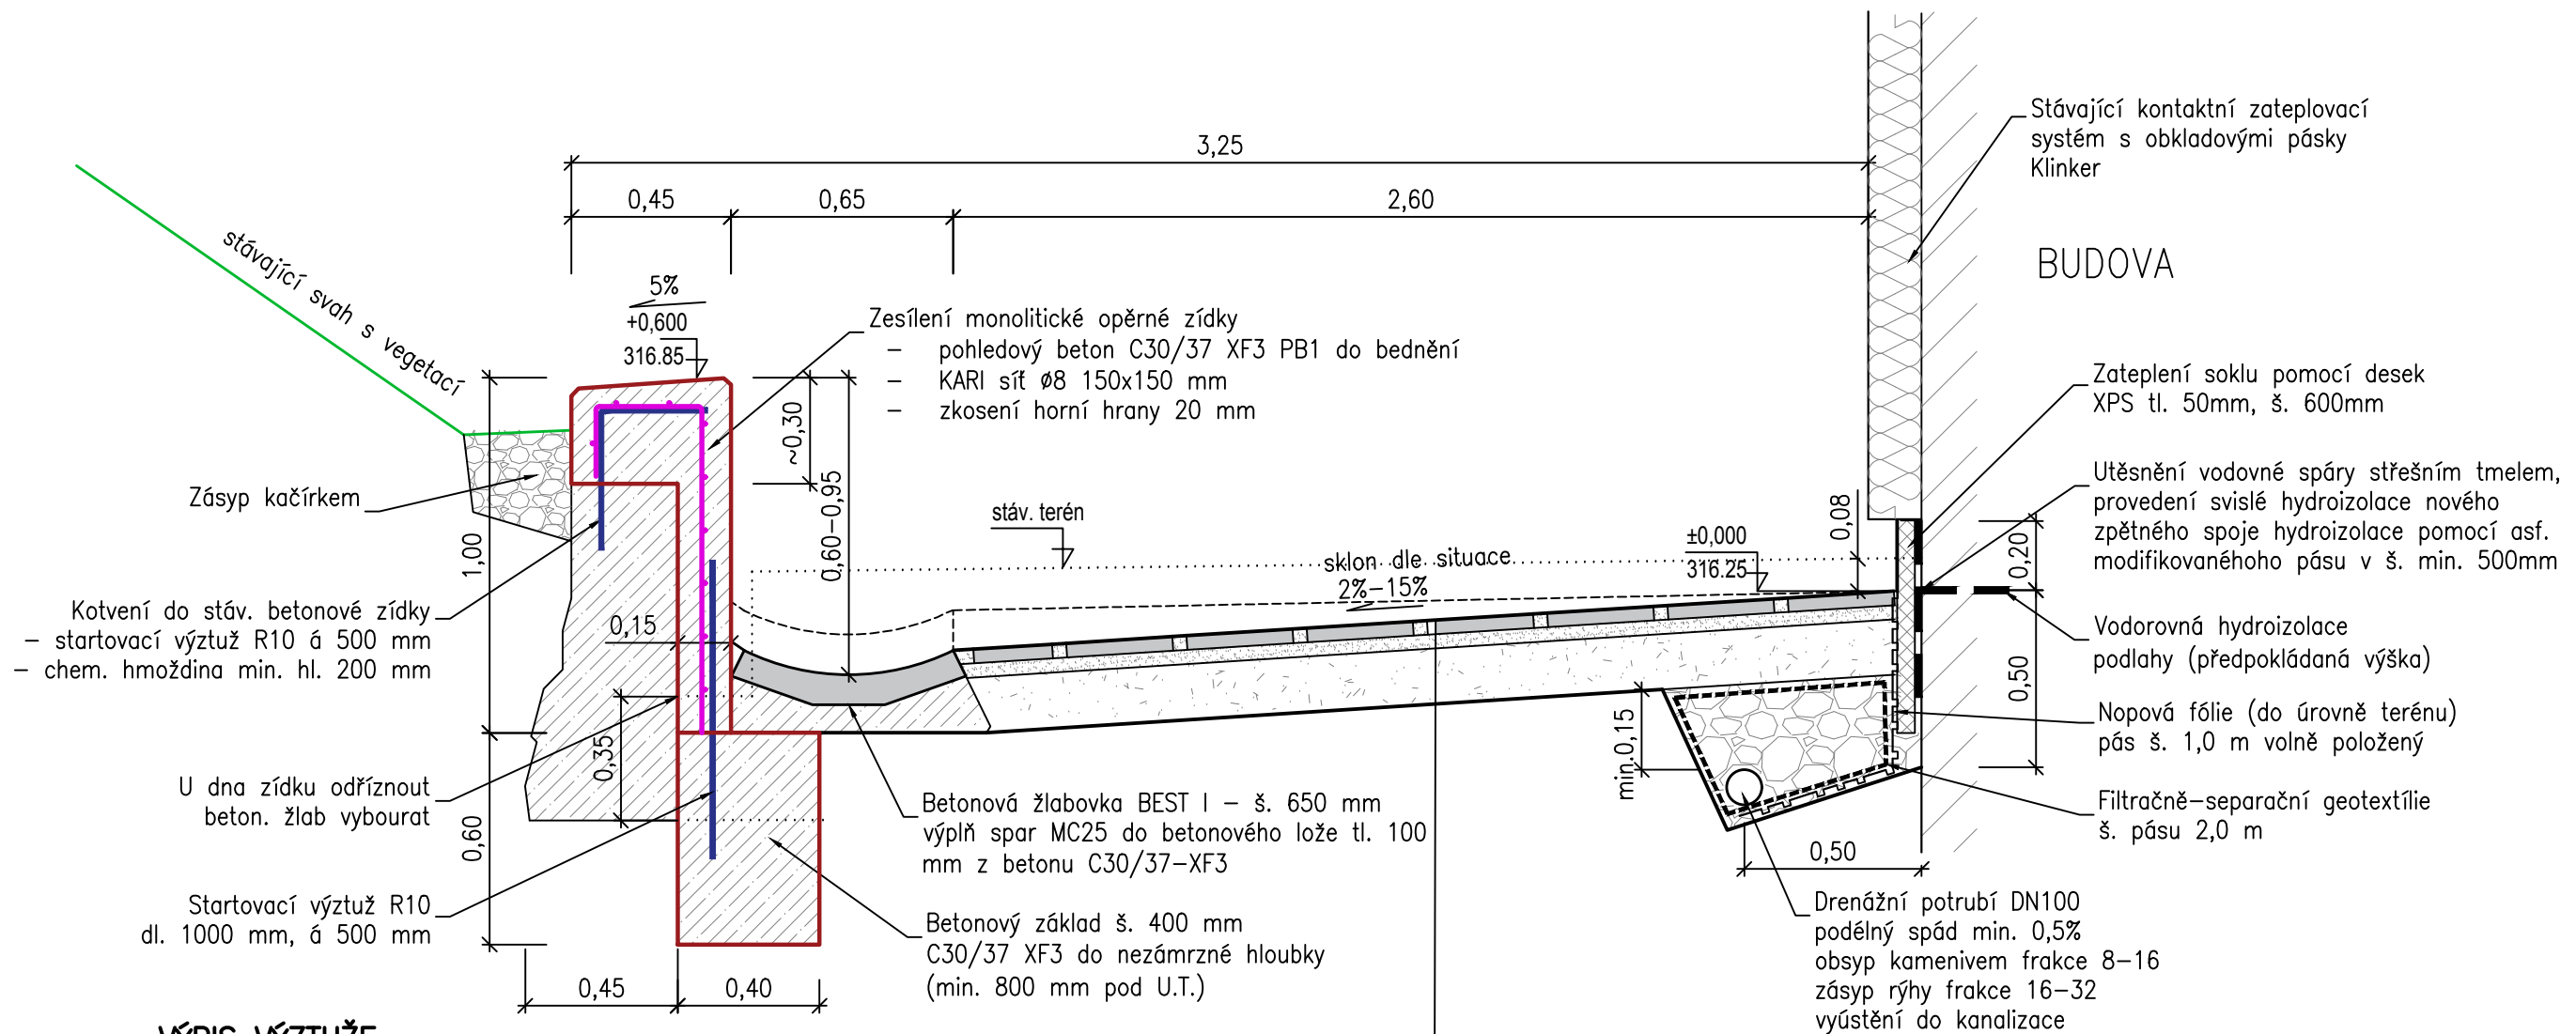

## VÝPIS VÝZTUŽE



## DLÁŽDĚNÁ PLOCHA

Betonové dlaždice 400x400x40	40 mm
+ spáry š. 50mm vyplněné kamenivem 4–8mm	
lože z kameniva 4–8 mm	40 mm
hutněný podsyp ŠDA 0–63mm	150 mm
celkem	230 mm

