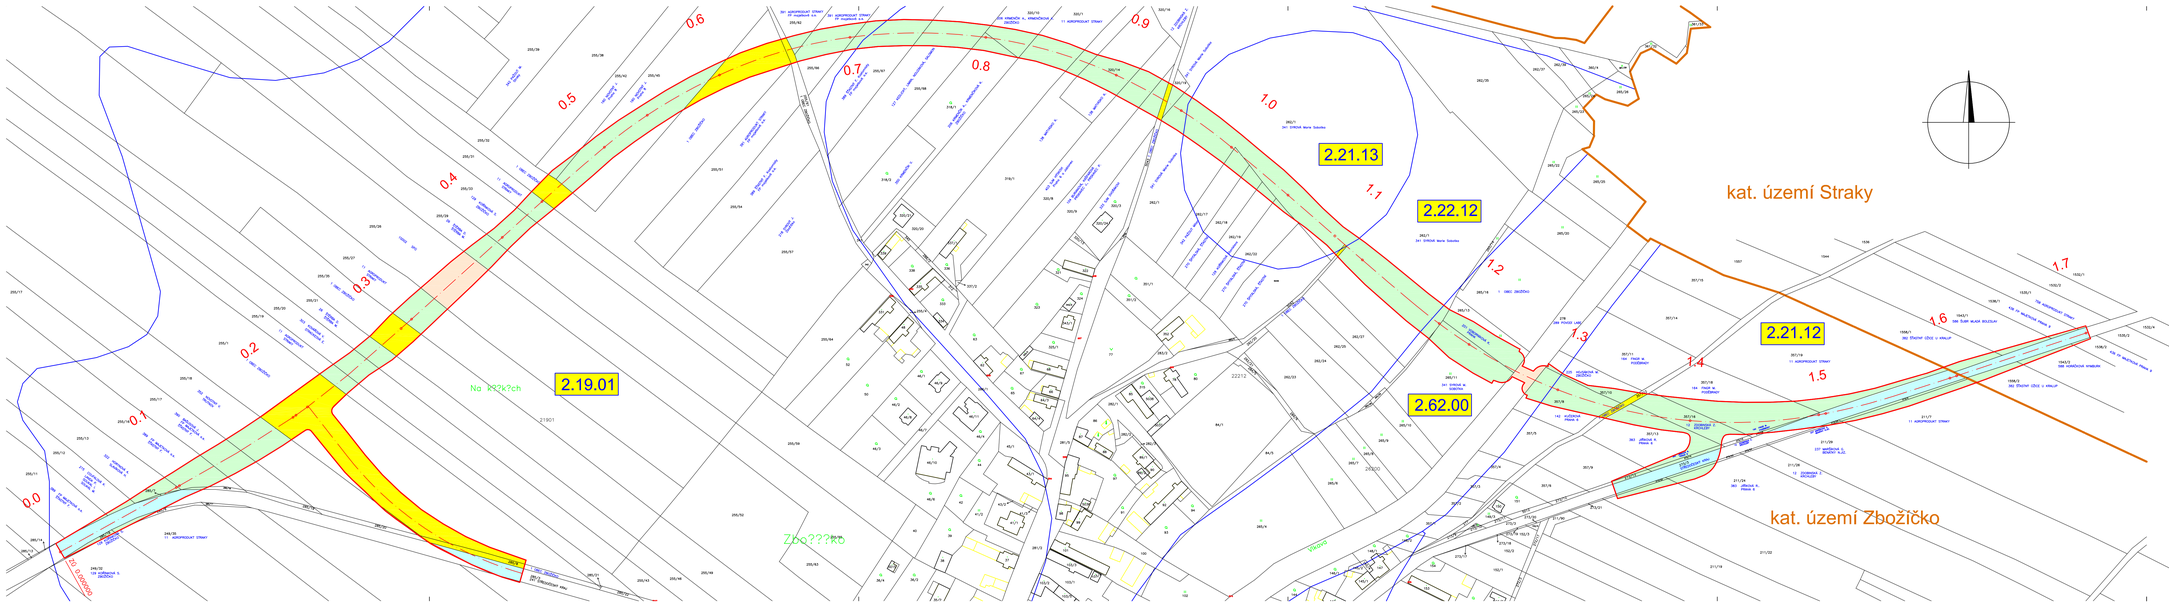

LEGENDA:

VLASTNÍCI

- OBEC ZBOŽÍČKO
- STŘEDOČESKÝ KRAJ
- ČESKÁ REPUBLIKA
- JINÍ VLASTNÍCI
- 2.21.12 BONITA PŮDY

- HRANICE KATASTRU
- HRANICE TRVALÉHO ZÁBORU
- BONITNÍ ROZHRANÍ

ZHOTOVITEL:
ATELIÉR PROJEKTOVÁNÍ INŽENÝRSKÝCH STAVEB s.r.o.

AKCE:
II/332 ZBOŽÍČKO, OBCHVAT

OHRADNÍ 24B
140 00 PRAHA 4
IČ: 61853287

INVESTOR:
KRAJSKÁ SPRÁVA A ÚDRŽBA SILNIC o.p.
STŘEDOČESKÉHO KRAJE, p.o.
Zborovská 81/11
150 00 Praha 5 - Smíchov

HLAVNÍ INŽENÝR PROJEKTU:
Ing. Karel Najedlý

ZODPOVĚDNÝ PROJEKTANT:
Ing. Karel Najedlý

tel: 241 481 215
e-mail: vitdor.nejedly@apis-sro.eu
www: www.apis-sro.eu

VYPRACOVAL:
Ing. Karel Najedlý

KONTROLOVAL:
Ing. Viktor NEJEDLÝ

ZAK. ČÍSLO: 3229/24

FORMÁTO A4: 6

KRAJ: STŘEDOČESKÝ
OKRES: NYMBURK
DATUM: LEDEN 2020

NÁZEV PŘÍLOHY:
VARIANTA 2
SITUACE TRVALÉHO ZÁBORU

STUP.PROJ.:	MĚŘÍTKO:	PŘÍLOHA:
STUDIE	1:1500	C.4.3