DRUH POVRCHU ÚZEMÍ: VOZOVKA | POLE | VOZOVKA
KATASTRÁLNÍ ÚZEMÍ: ZBOŽÍČKO | STRÁNKY
OKRES:

SKLONOVÉ POMĚRY:

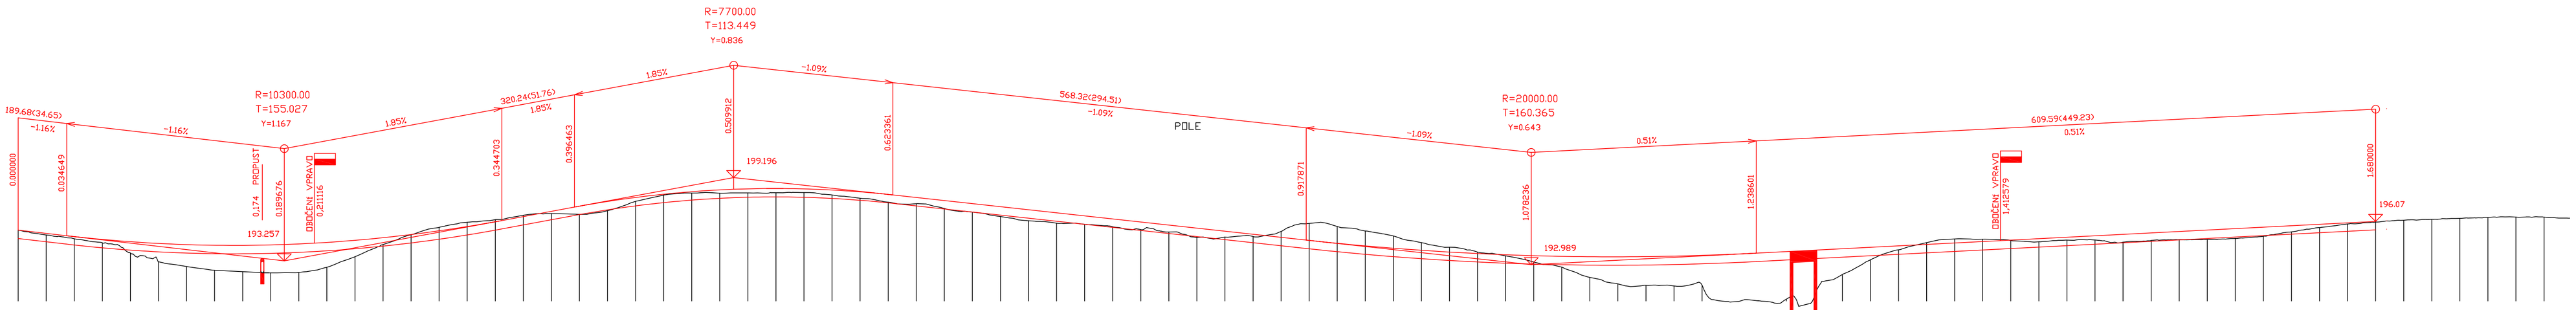

MĚŘÍTKA:
1: 2000., 1: 200.

KÓTY NIVELETY:

KÓTY TERÉNU:

SROVNÁVACÍ ROVINA: 176.0

STANIČENÍ:

SMĚROVÉ POMĚRY:

LEGENDA:

PLOCHY:
- VOZOVKA
- NÁSYP
- VÝKOP
- REKULTIVACE

INŽENÝRSKÉ SÍTĚ:
- VODOVOD
- TLAKOVÁ KANALIZACE
- SDĚLOVACÍ VEDENÍ
- PŘELOŽKA VODOVODU

Souřadnicový systém: S-JTSK Výškový systém: Bpv

ZHOTOVITEL:
ATELIÉR PROJEKTOVÁNÍ INŽENÝRSKÝCH STAVEB s.r.o.

AKCE:
II/332 ZBOŽÍČKO, OBCHVAT

OHRADNÍ 24B
140 00 PRAHA 4
IČ: 61853267
tel: 241 481 215
e-mail: viktor.nejedly@apis-sro.eu
www: www.apis-sro.eu

INVESTOR:
KRAJSKÁ SPRÁVA A ÚDRŽBA SILNIC p.o.
STŘEDOČESKÉHO KRAJE, p.o.
Zborovská 81/11
150 00 Praha 5 - Smíchov

HLAVNÍ INŽENÝR PROJEKTU: Ing. Karel Nejedlý
ZODPOVĚDNÝ PROJEKTANT: Ing. Karel Nejedlý
VYPRACOVAL: Ing. Karel Nejedlý
KONTROLOVAL: Ing. Viktor NEJEDLÝ

ZAK. ČÍSLO: 3229/24
FORMÁTŮ A4: 10
DATUM: PROSINEC 2019
KRAJ: STŘEDOČESKÝ OKRES: NYMBURK

NÁZEV PŘÍLOHY:
VARIANTA 2

STUP.PROJ.: STUDIE
MĚŘÍTKO: 1:2000/200 1:2000
PŘÍLOHA: B.3